

ÖNERGE

BÜYÜKŞEHİR BELEDİYESİ MECLİS BAŞKANLIĞI'NA

Kepez Belediye Meclisi'nin 01.02.2018 tarihli toplantısında görüşülerek uygun bulunmuş olan, Antalya İli, Kepez İlçesi, Özgürlük Mahallesi sınırları içerisinde, O25A-09C-1C ve O25A-09C-4B nolu imar plan paftasında yer alan, 1372 ada 39 parseldeki ilkokul Alanının, İlçe Milli Eğitim Müdürlüğü'nün talebi üzerine, yapı yaklaşma mesafelerinin yeniden düzenlenmesine ve ortaokul olarak işlenmesine ilişkin, hazırlanmış olan 1/1000 ölçekli uygulama imar planı değişikliği konusunun, meclis gündemine alınmak sureti ile görüşülerek karara bağlanması hususunda gereğini arz ederiz. 05.02.2018

Cemal Kaya


Hakan Tütüncü

ÖNERGE


BÜYÜKŞEHİR BELEDİYESİ MECLİS BAŞKANLIĞI'NA

Kepez Belediye Meclisi'nin 01.02.2018 tarihli toplantısında görüşülerek uygun bulunmuş olan, Antalya İli, Kepez İlçesi, Özgürlük Mahallesi sınırları içerisinde, O25A-09C-1C ve O25A-09C-4B nolu imar plan paftasında yer alan, 1372 ada 39 parseldeki ilkokul Alanının, İlçe Milli Eğitim Müdürlüğünün talebi üzerine, yapı yaklaşma mesafelerinin yeniden düzenlenmesine ve ortaokul olarak işlenmesine ilişkin, hazırlanmış olan 1/1000 ölçekli uygulama imar planı değişikliği konusunun, meclis gündemine alınmak sureti ile görüşülerek karara bağlanması hususunda gereğini arz ederiz. 05.02.2018

VE OYUN ALANI

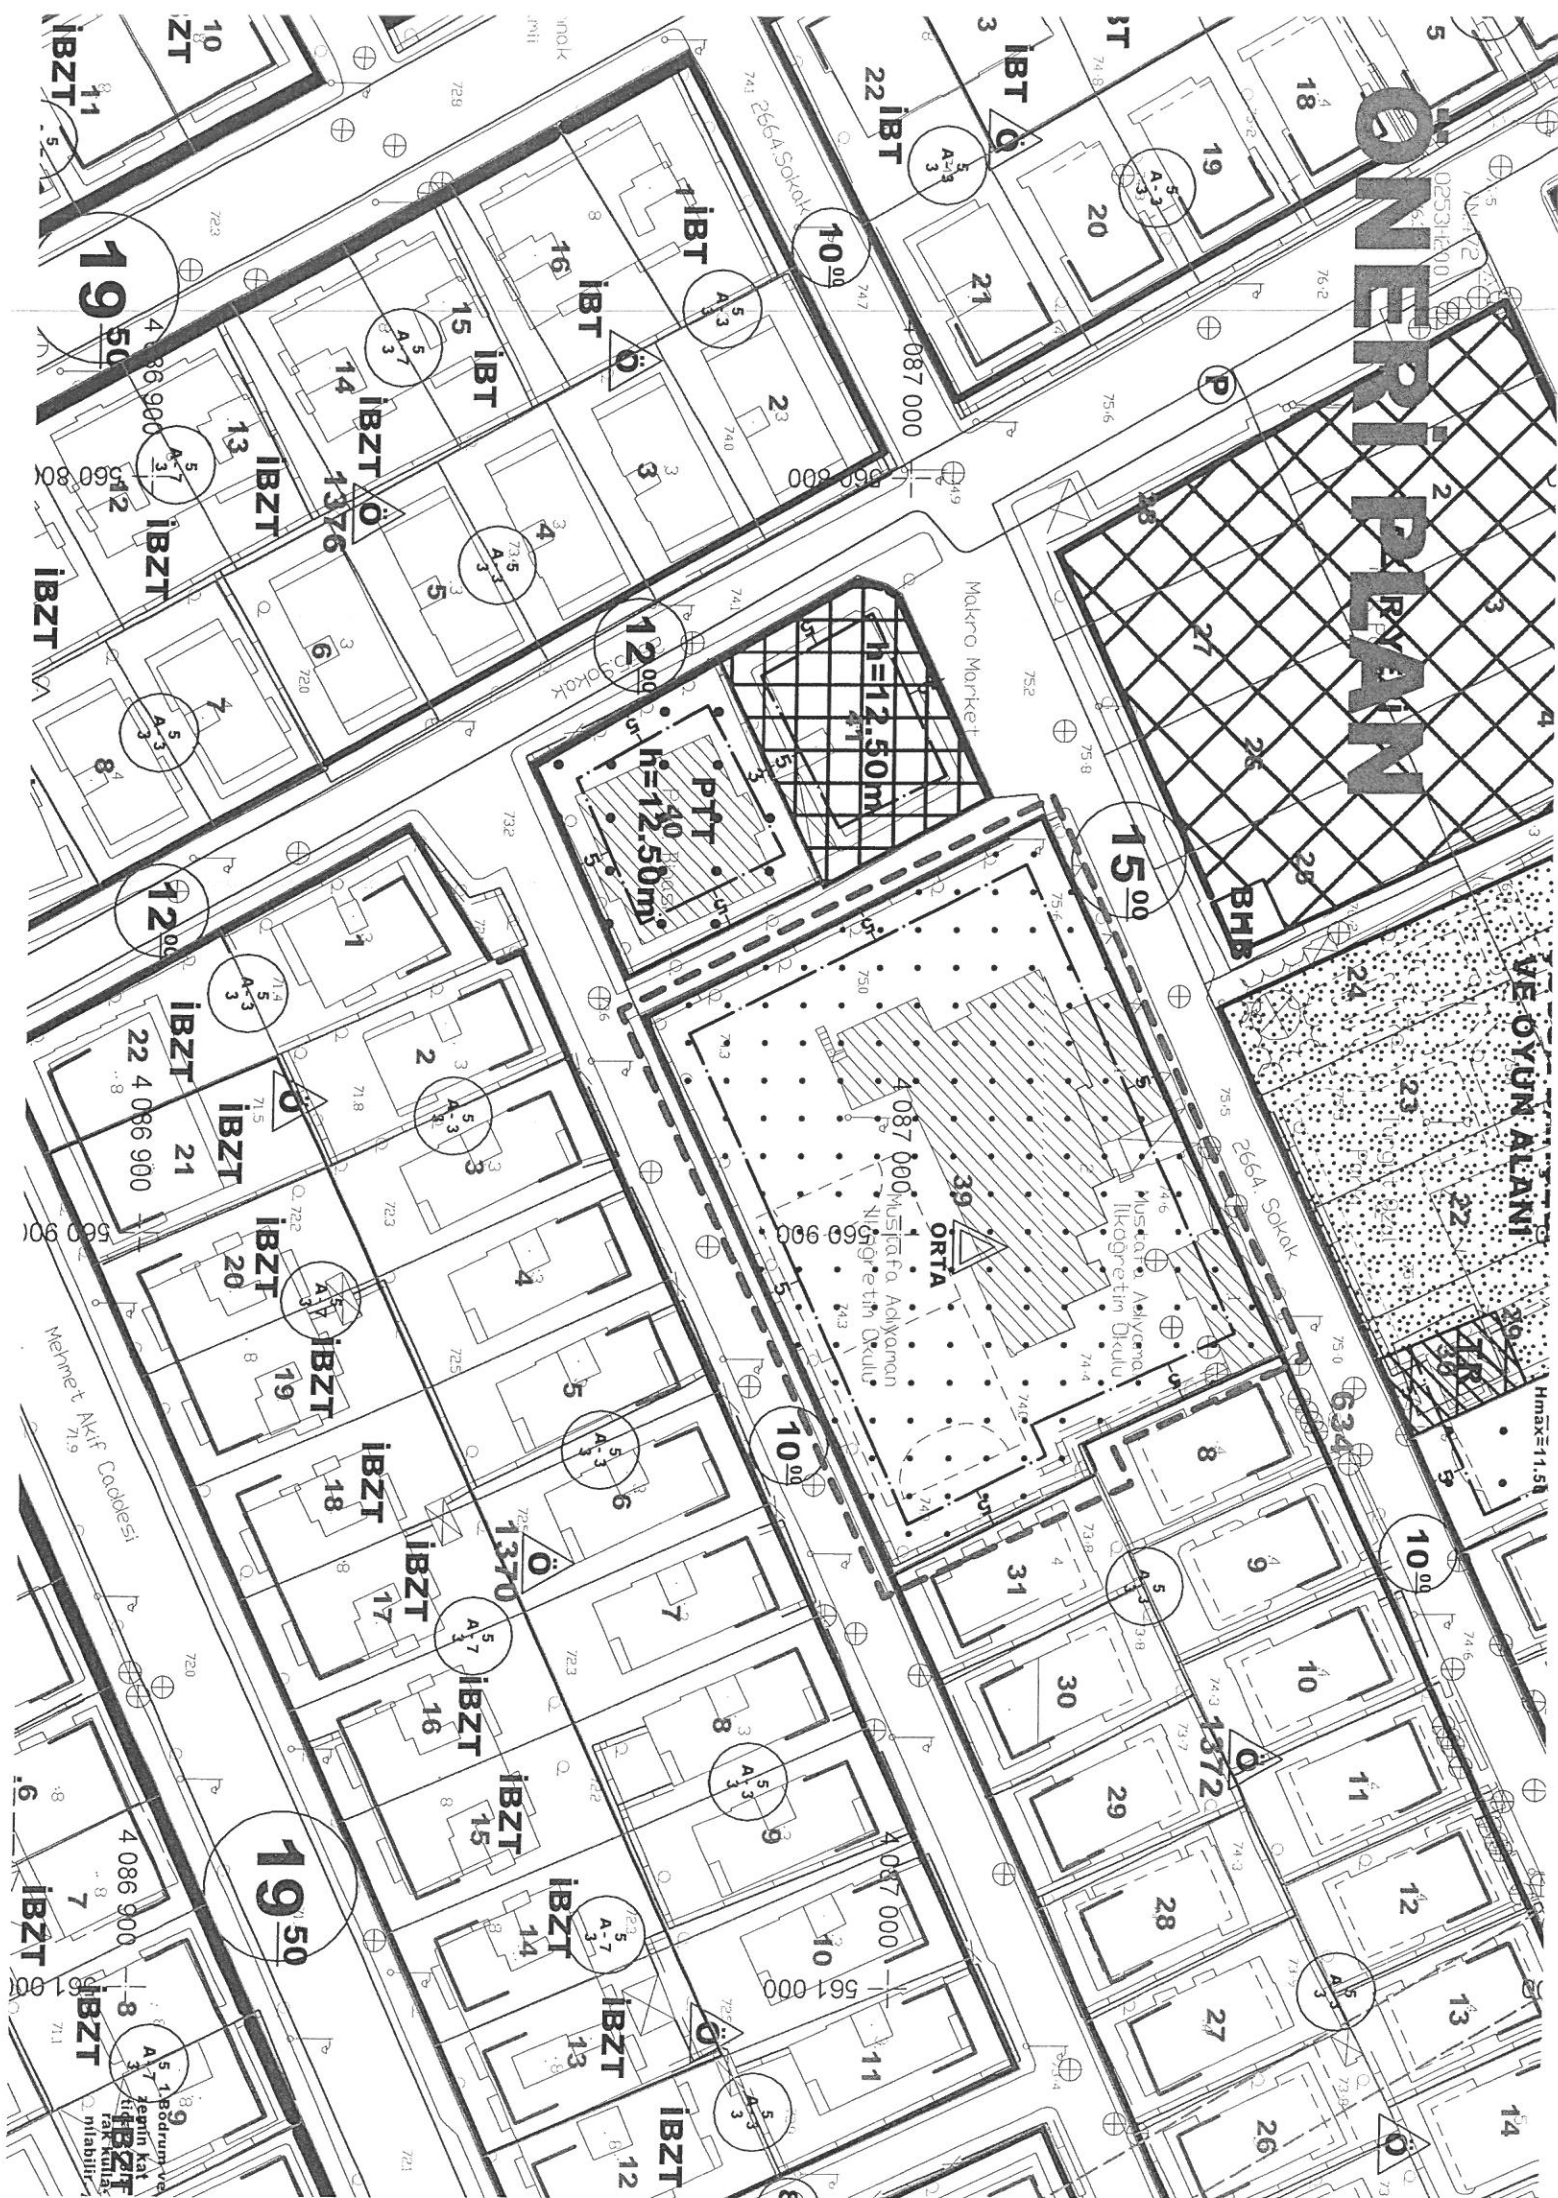

MEVCUT PLAN

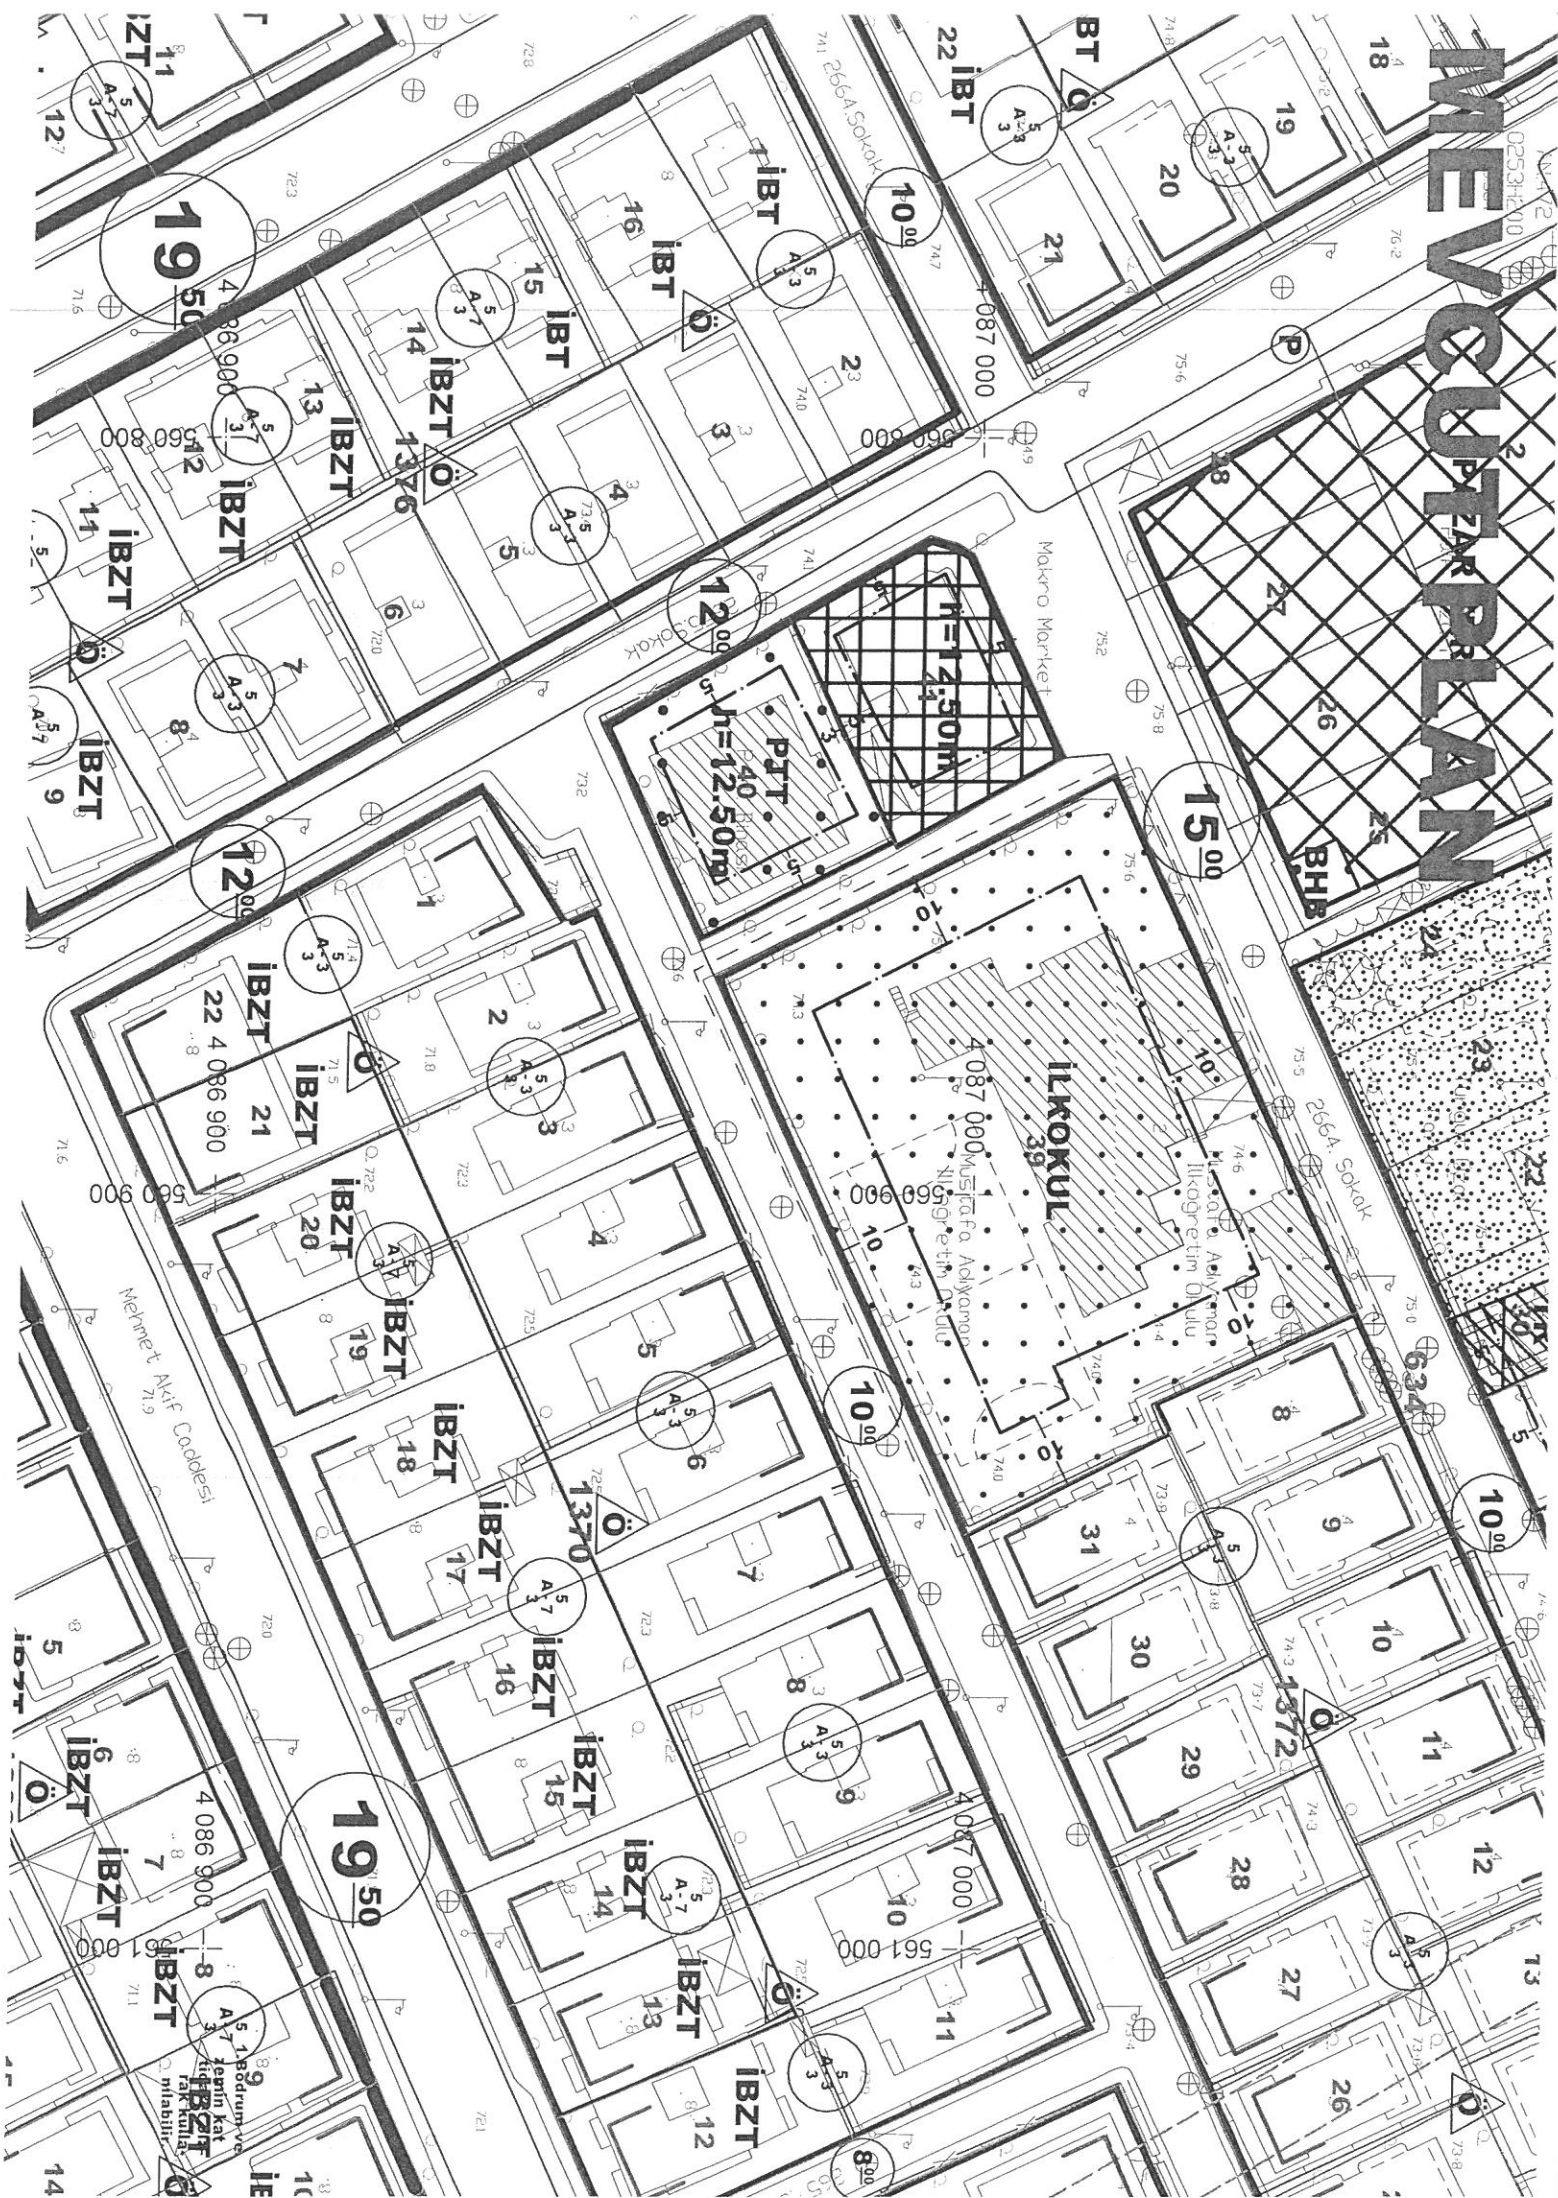



T.C.

ANTALYA KEPEZ BELEDİYESİ

ANTALYA KEPEZ, ÖZGÜRLÜK MAHALLESİ

1372 ADA, 39 PARSEL

**1/1000 ÖLÇEKLİ UYGULAMA İMAR PLANI
DEĞİŞİKLİĞİ**

2018

T.C.

ANTALYA KEPEZ BELEDİYESİ

TEOMANPAŞA MAH. YEŞİLIRMAK CAD. NO:1

TEL: 0 242 310 58 58 FAX: 0 242 339 01 83

<http://www.kepez-bld.gov.tr/>

ANTALYA KEPEZ, ÖZGÜRLÜK MAHALLESİ
1372 ADA, 39 PARSEL
1/1000 ÖLÇEKLİ UYGULAMA İMAR PLANI
DEĞİŞİKLİĞİ


A. Planlama Alanı Tanımı

Plan tadilatına konu alan; Antalya Merkez, Kepez İlçesi, Özgürlük Mahallesi, O25-A-09-C-1-C ve O25-A-09-C-4-B numaralı Uygulama İmar Planı paftalarında kalan; 1372 ada, 39 parseli kapsamakta olup planlama alanı yaklaşık 0,4731 ha.'dır(Bkz: Resim 1).



Resim 1: Uydu Fotoğrafı (2013)


Söz konusu alan üzerinde Mustafa Adıyaman Ortaokulu bulunmakta olup, 1/1000 ölçekli Uygulama İmar Planında "**İlkokul Alanı**" olarak planlıdır(Bkz: Resim 2).

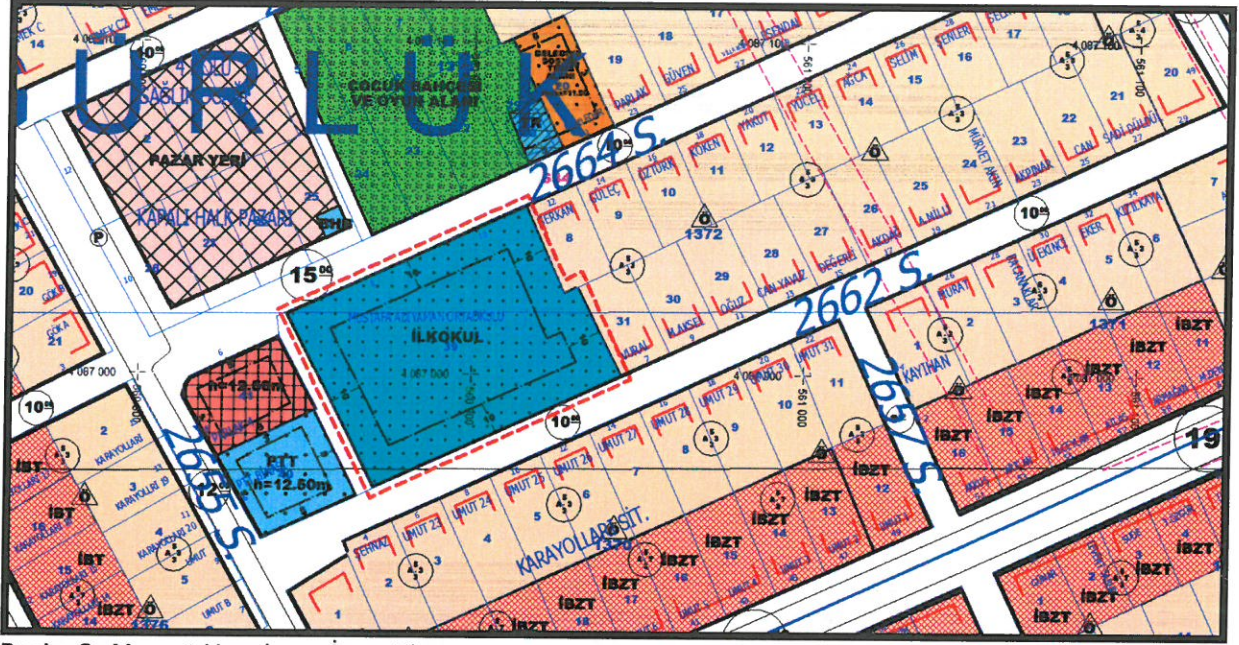

Resim 2: Mevcut Uygulama İmar Planı

B. Planlama Kararları

Antalya İl Milli Eğitim Müdürlüğü'nün 29.12.2017 tarih E.22709329 sayılı yazısında belirtilen talebi doğrultusunda hazırlanan 1/1000 ölçekli Uygulama İmar Planı Değişikliği ile Kepez İlçesi, Özgürlük Mahallesi, 1372 ada, 39 parsel üzerinde planlanmış olan İlkokul Alanının yapı yaklaşma mesafelerinin 5 m. olarak düzenlenmesi, planlanmıştır(Bkz: Resim 3).

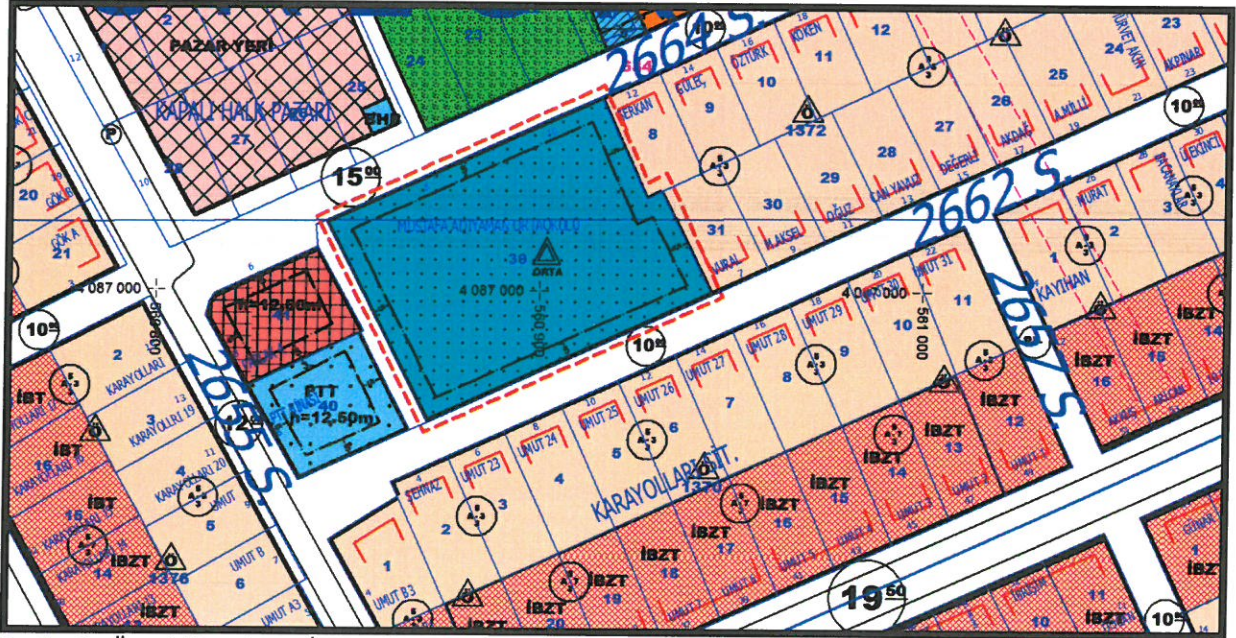

Resim 3: Öneri Uygulama İmar Planı

Bu plan kapsamında; 3194 sayılı İmar Kanunu ve ilgili yönetmelikleri ve plan notları doğrultusunda işlem yapılacaktır.

T.C.
ANTALYA KEPEZ BELEDİYESİ
MECLİS KARARI

	Meclis I.Başkan V. : Ali FİDAN Divan Katibi : Hasan DEMİR Divan Katibi : Durmuş DEMİR	Karar Tarihi 01/02/2018
		Karar No 77

Özü; Özgürlük Mahallesi sınırları içerisinde İmar Planı Değişikliğine **oy birliği** ile karar verildiği hk.

Kepez Belediye Meclisinin **01/02/2018** tarihi **Perşembe** günü saat **15.30'ta** yaptığı **2018** yılı **ŞUBAT** ayı olağan toplantısı I.birleşim II. oturumunda alınan karardır..

Kepez Belediyesi İmar Komisyonu Raporunda;

Kepez Belediyesi İmar Komisyonu, Kepez Belediye Binası İmar Komisyonu Toplantı Salonunda toplanmış ve aşağıdaki konu görüşülerek karara bağlanmıştır:

Kepez Belediye Meclisinin 01.02.2018 tarihli toplantısında görüşülerek, İmar Komisyonuna havale edilmiş olan, Antalya İli, Kepez İlçesi, Özgürlük Mahallesi sınırları içerisinde, O25A-09C-1C ve O25A-09C-4B nolu imar plan paftasında yer alan, 1372 ada 39 parseldeki İlkokul Alanının, İlçe Milli Eğitim Müdürlüğünün talebi üzerine, yapı yaklaşma mesafelerinin yeniden düzenlenmesine ve ortaokul olarak işlenmesine ilişkin, hazırlanmış olan 1/1000 ölçekli uygulama imar planı değişikliği konusu komisyonumuzca incelenmiş, plan değişikliğinin uygun olduğu kanaatine varılmıştır.

Komisyon Üyeleri: Murat MENZİLCİOĞLU, İsmail ULUSOY, Ahmet SABİR, Musa BATU, Elif Derya CANBULUT uygun imzalı olup, İmar Komisyonu raporu okunmuş sayılması kaydıyla;

Konu görüşmeye açılarak yapılan müzakereler sonucunda İmar Komisyonu raporu doğrultusunda oylamaya sunulmuştur.

K A R A R :

5393 Sayılı Belediye Kanununun 18. maddesinin (u) bendindeki **“İmar planlarına uygun şekilde hazırlanmış belediye imar programlarını görüşerek kabul etmek Belediye Meclisinin görev ve yetkilerindendir.”** hükmüne istinaden; Antalya İli, Kepez İlçesi, Özgürlük Mahallesi sınırları içerisinde, O25A-09C-1C ve O25A-09C-4B nolu imar plan paftasında yer alan, 1372 ada 39 parseldeki İlkokul Alanının, İlçe Milli Eğitim Müdürlüğünün talebi üzerine, yapı yaklaşma mesafelerinin yeniden düzenlenmesine ve ortaokul olarak işlenmesine ilişkin, hazırlanmış olan 1/1000 ölçekli uygulama imar planı değişikliğinin **kabulüne** ve konunun **İmar Komisyonundan** geldiği şekli ile uygun bulunduğu **oy birliği** ile karar verildi (AK Parti, MHP, CHP Grubu ve Bağımsız Üyeler Kabul).

Ali FİDAN
Meclis I. Başkan V.

Hasan DEMİR
Divan Kâtibi

Durmuş DEMİR
Divan Kâtibi