

22



T.C.
ANTALYA BÜYÜKŞEHİR BELEDİYE BAŞKANLIĞI
İmar ve Şehircilik Dairesi Başkanlığı

Sayı : 90852262-301.03-E.341

31.01.2018

Konu : Sarısu, Liman ve Hurma Mahalleleri,
enerji nakil hatları

BAŞKANLIK MAKAMINA

Konyaaltı Belediye Meclisinin 04.01.2018 tarihli ve 04 sayılı kararı ile uygun bulunan, Sarısu, Liman ve Hurma Mahalleleri, enerji nakil hatlarının kaldırılmasına ilişkin 1/1000 ölçekli uygulama imar planı değişikliğinin incelenerek, karara bağlanmak üzere Büyükşehir Belediye Meclisine havalesini arz ederim.

e-imzalıdır

Hüsamettin ELMAS
İmar ve Şehircilik Dairesi Başkanı

Ek :

- İlçe Belediye Meclis Kararı
- 1/1000 ölç. UİP. değ. fot.
- Plan açıklama raporu
- Kurum görüşleri

Uygun görüşle arz ederim.

31.01.2018

e-imzalıdır

Ahmet Alptekin CİLAVDAROĞLU
Genel Sekreter Yardımcısı

BÜYÜKŞEHİR BELEDİYE MECLİSİNE

31.01.2018

e-imzalıdır

Birol EKİCİ
Genel Sekreter

T.C.
KONYAALTI BELEDİYE BAŞKANLIĞI
MECLİS KARARI

MECLİS BAŞKANI : Av. Cansel TUNCER		DÖNEMİ	OCAK/2018
DİVAN KATİBİ : Buket DAĞLI		TARİHİ	04/01/2018
DİVAN KATİBİ : Hacet KAVAK		BİRLEŞİM	1
		OTURUM	1
		KATILAN ÜYE SAYISI	32/25
HAZİRUN: CHP Gurubu: Edip Kemal BAHADIR, Şafak OTUZALTI, Ali POLAT, Ayhan Adnan ABAY, Halil Tolga AYVAZOĞLU, Nail AVCI, Ünal CANKO, Ömer Faruk DALBUDAK, Hacet KAVAK, Nazife DEMİRTAŞ, Candan LATİFOĞLU SİVRİKAŞ, Sevilay ÖZDEMİR, Ömer ÖZGÜR, Buket DAĞLI, Halil ZENGİN, Nurten ERENLER; Ak Parti Gurubu: Abdurrahman YILMAZ, Osman Ali ECİŞ, Durali KOLPAK, Gaye DOĞANOĞLU, Elif İSTEK, Ruhi BEŞİKTAŞ; MHP Gurubu: Durmuş AVCIOĞLU ve Ali DÜDÜKÇÜ.			
MÜDÜRLÜĞÜ Emlak ve İstimlak Müdürlüğünün 26/12/2017 tarih ve 2996 sayılı yazısı.			
ÖZÜ	İlçemiz; Sarısu, Liman ve Hurma Mahallelerinde bulunan, Enerji Nakil Hatlarının kaldırılmasına yönelik hazırlanan uygulama imar planı değişikliği, İmar Komisyonundan geldiği şekliyle oy birliği ile kabul edilmiştir.		
GÜNDEM NO	06	KARAR NO	04

**ANTALYA KONYAALTI BELEDİYE MECLİSİ'NİN 04/01/2018 TARİH,
04 SAYILI KARARIDIR**

“Başkanlık Makamına;

İlçemiz Sarısu, Liman ve Hurma Mahallelerinde bulunan Enerji Nakil Hatlarının kaldırılmasına yönelik 1/1000 ölçekli Uygulama İmar Planı Değişikliği hazırlanmıştır.

Konu, 04.12.2017 gün ve 119 sayılı Konyaaltı Belediye Meclis kararı ile İmar Komisyonuna havale edilmiştir.

İmar Komisyonun 21.12.2017 gün ve 21 sayılı raporu yazımız ekinde olup, konunun görüşülmek üzere Meclise havalesini arz ederim.” İfadeli, Emlak ve İstimlak Müdürlüğünün 26/12/2017 tarih ve 2996 sayılı yazısı.

İMAR KOMİSYONU RAPORU

KOMİSYONA HAVALİ EDİLEN MECLİS KARARININ		KOMİSYON TOPLANTISININ	
Karar Tarihi	04.12.2017	Karar Tarihi	21.12.2017
Karar No	119	Karar No	21
Müdürlüğü	Emlak ve İstimlak Müdürlüğü		
ÖZÜ	Sarısu, Hurma ve Liman Mahalleleri içerisindeki Enerji Nakil Hatları için hazırlanan 1/1000 ölçekli Uygulama İmar Planı değişikliği.		

Belediyemiz sınırları içerisinde Sarısu, Hurma ve Liman Mahallelerinde bulunan Enerji Nakil Hatları için 1/1000 ölçekli Uygulama İmar Planı değişikliği hazırlanmıştır.

Hazırlanan 1/1000 ölçekli Uygulama İmar Planı değişikliği komisyonumuzca incelenmiş;

*1/1000 ölçekli Uygulama İmar Planında Sarısu, Liman ve Hurma Mahallelerinde bulunan, ancak Akdeniz Elektrik Dağıtım Anonim Şirketi, Tesis Müdürlüğü, İnşaat ve Kamulaştırma Yöneticiliği'nin 21.04.2016 gün ve E.28179 sayılı yazısı, Antalya Serbest Bölge İşleticisi A.Ş.'nin,



24.05.2016 gün ve 2016/511 sayılı yazısı ve Ekonomi Bakanlığı, Antalya Serbest Bölge Müdürlüğü'nün, 09.09.2016 gün ve E.1546 sayılı yazıları ile yer altına alınan enerji nakil hatlarının kullanılmayacağını bildirilmesi üzerine 1/1000 ölçekli uygulama imar planından Enerji Nakil Hatlarının kaldırıldığı,

*Uygulama İmar Planı değişikliğinin Antalya Büyükşehir Belediye Meclisi'nin 09.10.2017 gün ve 858 sayılı kararı ile onaylanan 1/5000 ölçekli nazım imar planı değişikliğine uygun olduğu,

*Uygulama İmar Planı değişikliği ile yeni enerji nakil hatları önerilmediği tespit edilmiştir.

Belirtilen hususlar çerçevesinde 1/1000 ölçekli Uygulama İmar Planı değişikliği uygun bulunmuş olup işbu Komisyon raporu imza altına alınarak Meclisin takdirine sunulmuştur. İfadeli; Komisyon Başkanı Cansel TUNCER (imzalı), Komisyon Başkanı V. Ömer Faruk DALBUDAK (imzalı), Sözcü Ömer ÖZGÜR (imzalı), Üye Halil Tolga AYVAZOĞLU (imzalı), Üye Osman Ali ECİŞ (imzalı) İmar Komisyonu raporu.

Meclis Başkanı Av. Cansel TUNCER; konuyu müzakereye açtı. Yapılan müzakereler sonunda oylamaya geçilmiştir.

Yapılan oylama sonucunda;

İlçemiz; Sarısu, Liman ve Hurma Mahallelerinde bulunan, Enerji Nakil Hatlarının kaldırılmasına yönelik hazırlanan uygulama imar planı değişikliği, İmar Komisyonundan geldiği şekliyle oy birliği ile kabul edilmiştir.




Av. Cansel TUNCER
Belediye Başkan V.
Meclis Başkanı




Buket DAĞLI
Divan Kâtibi



Hacet KAVAK
Divan Kâtibi

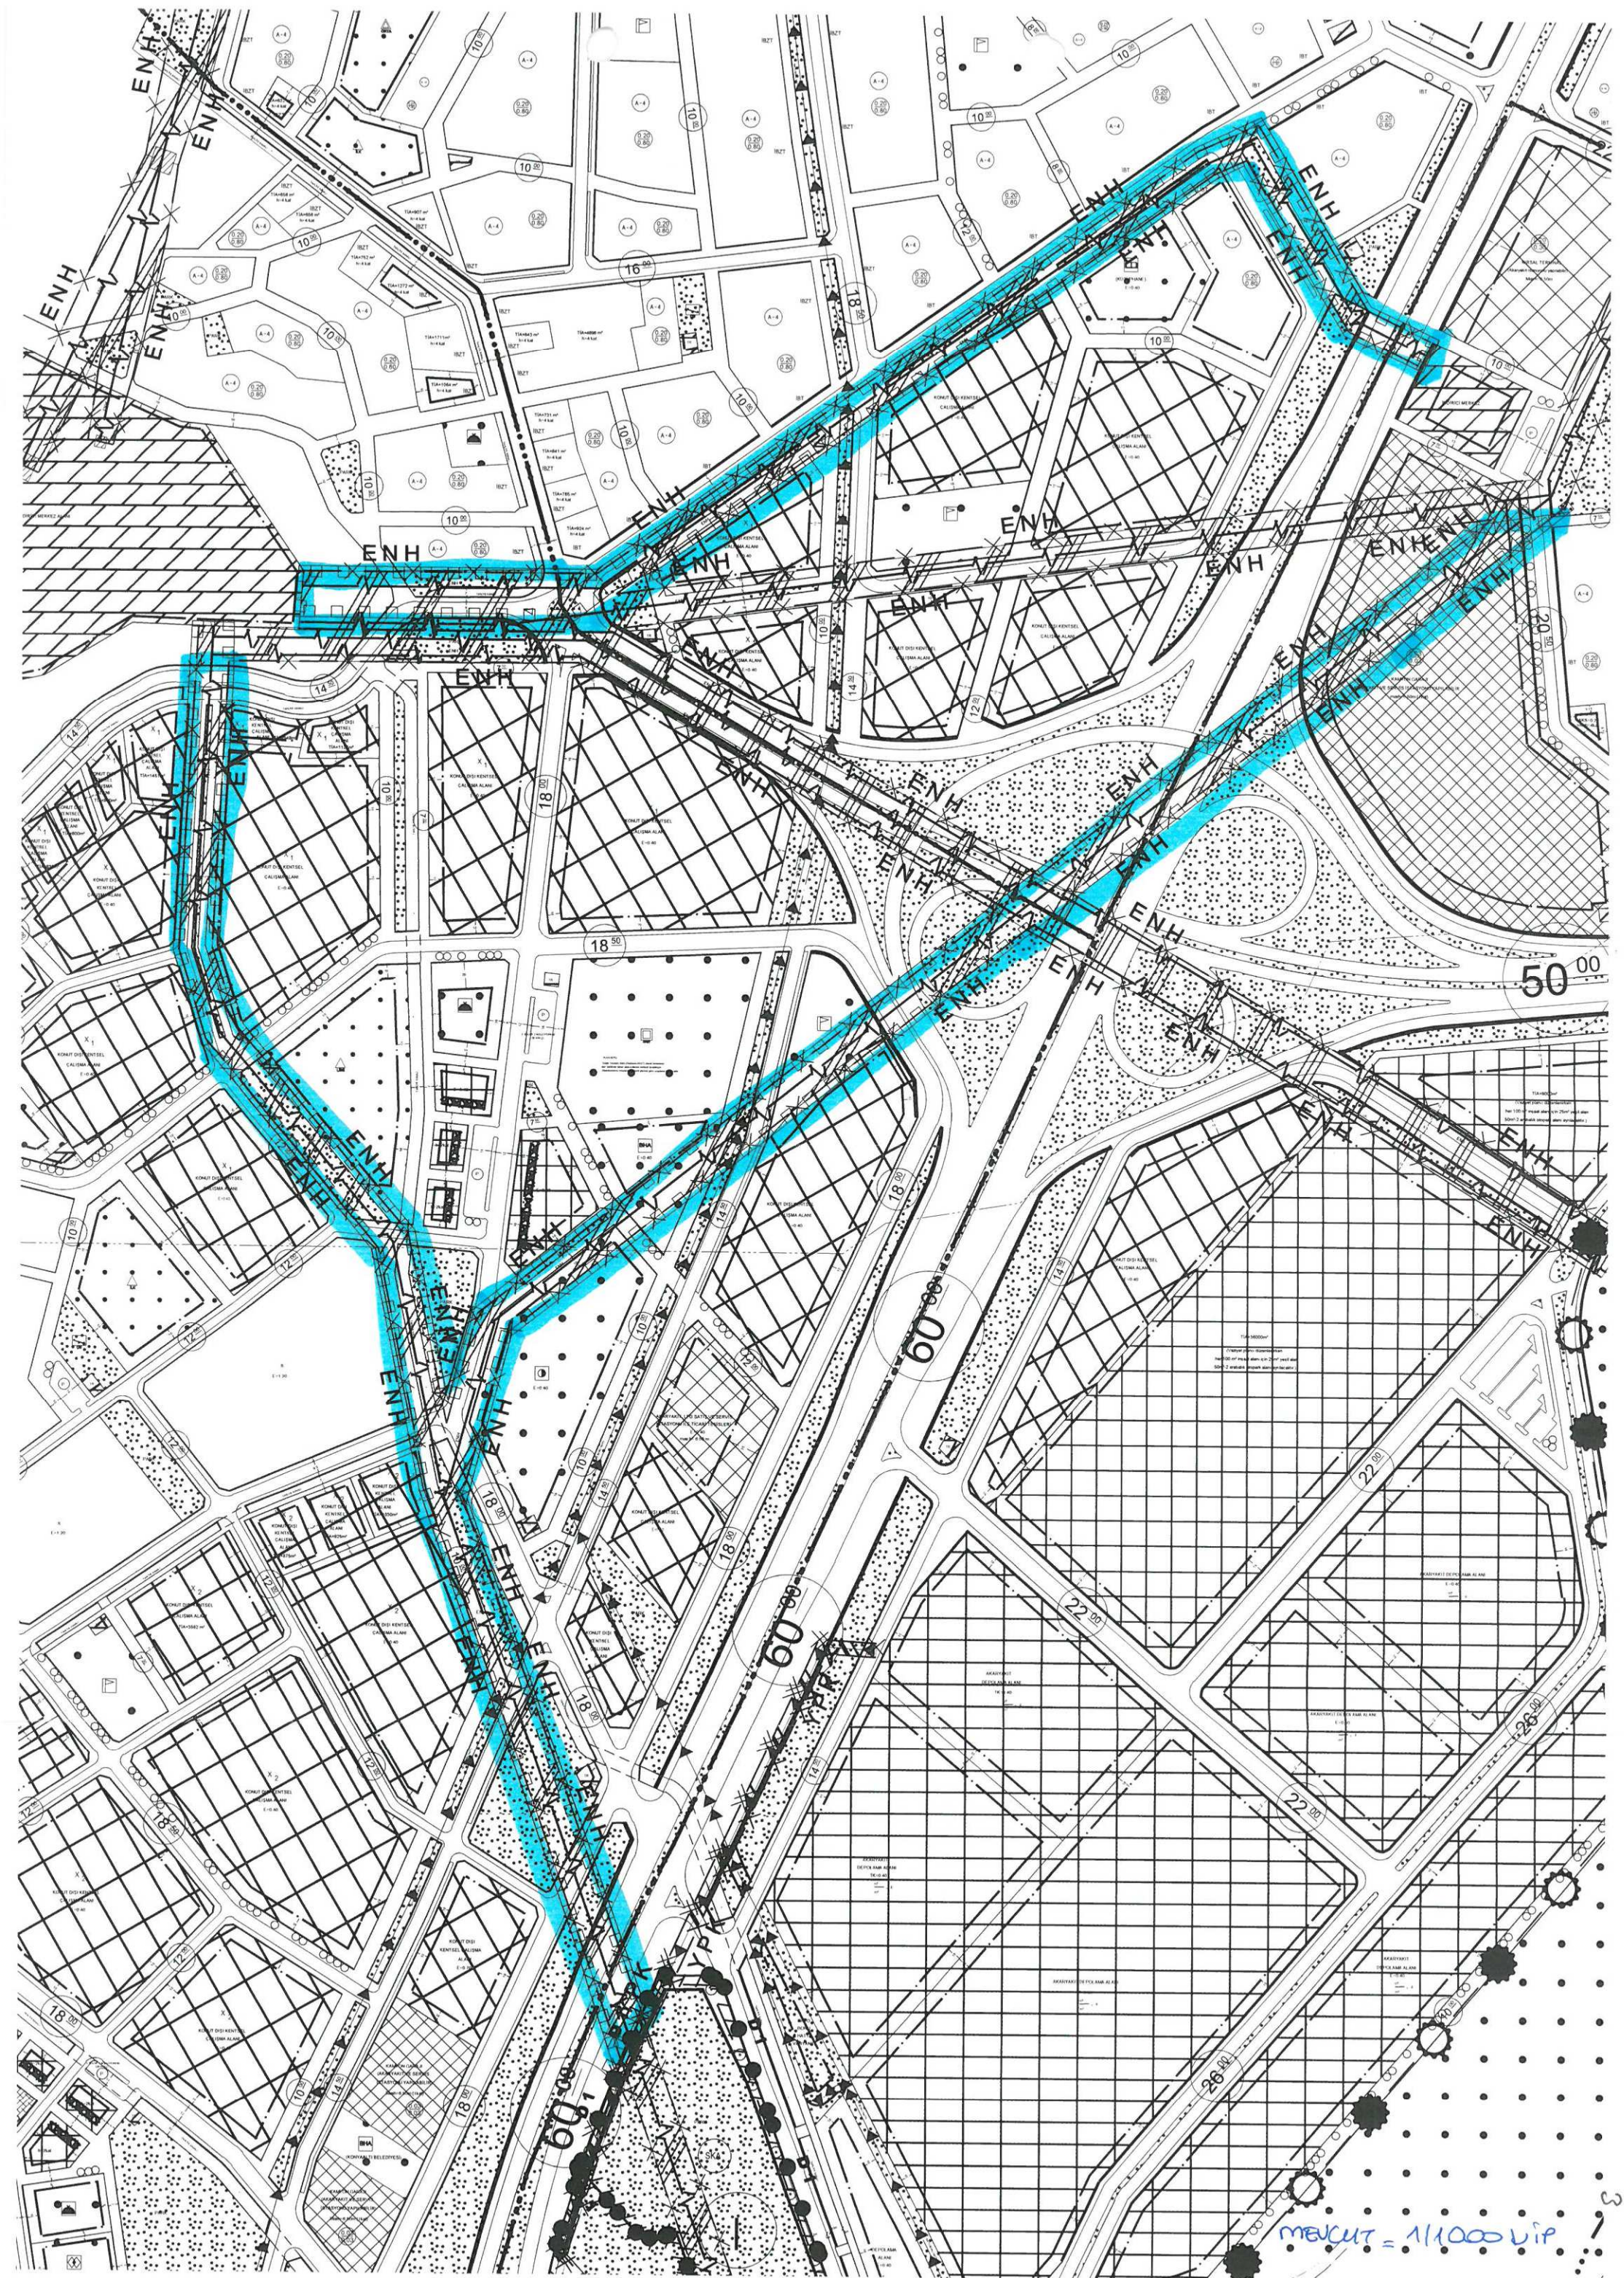

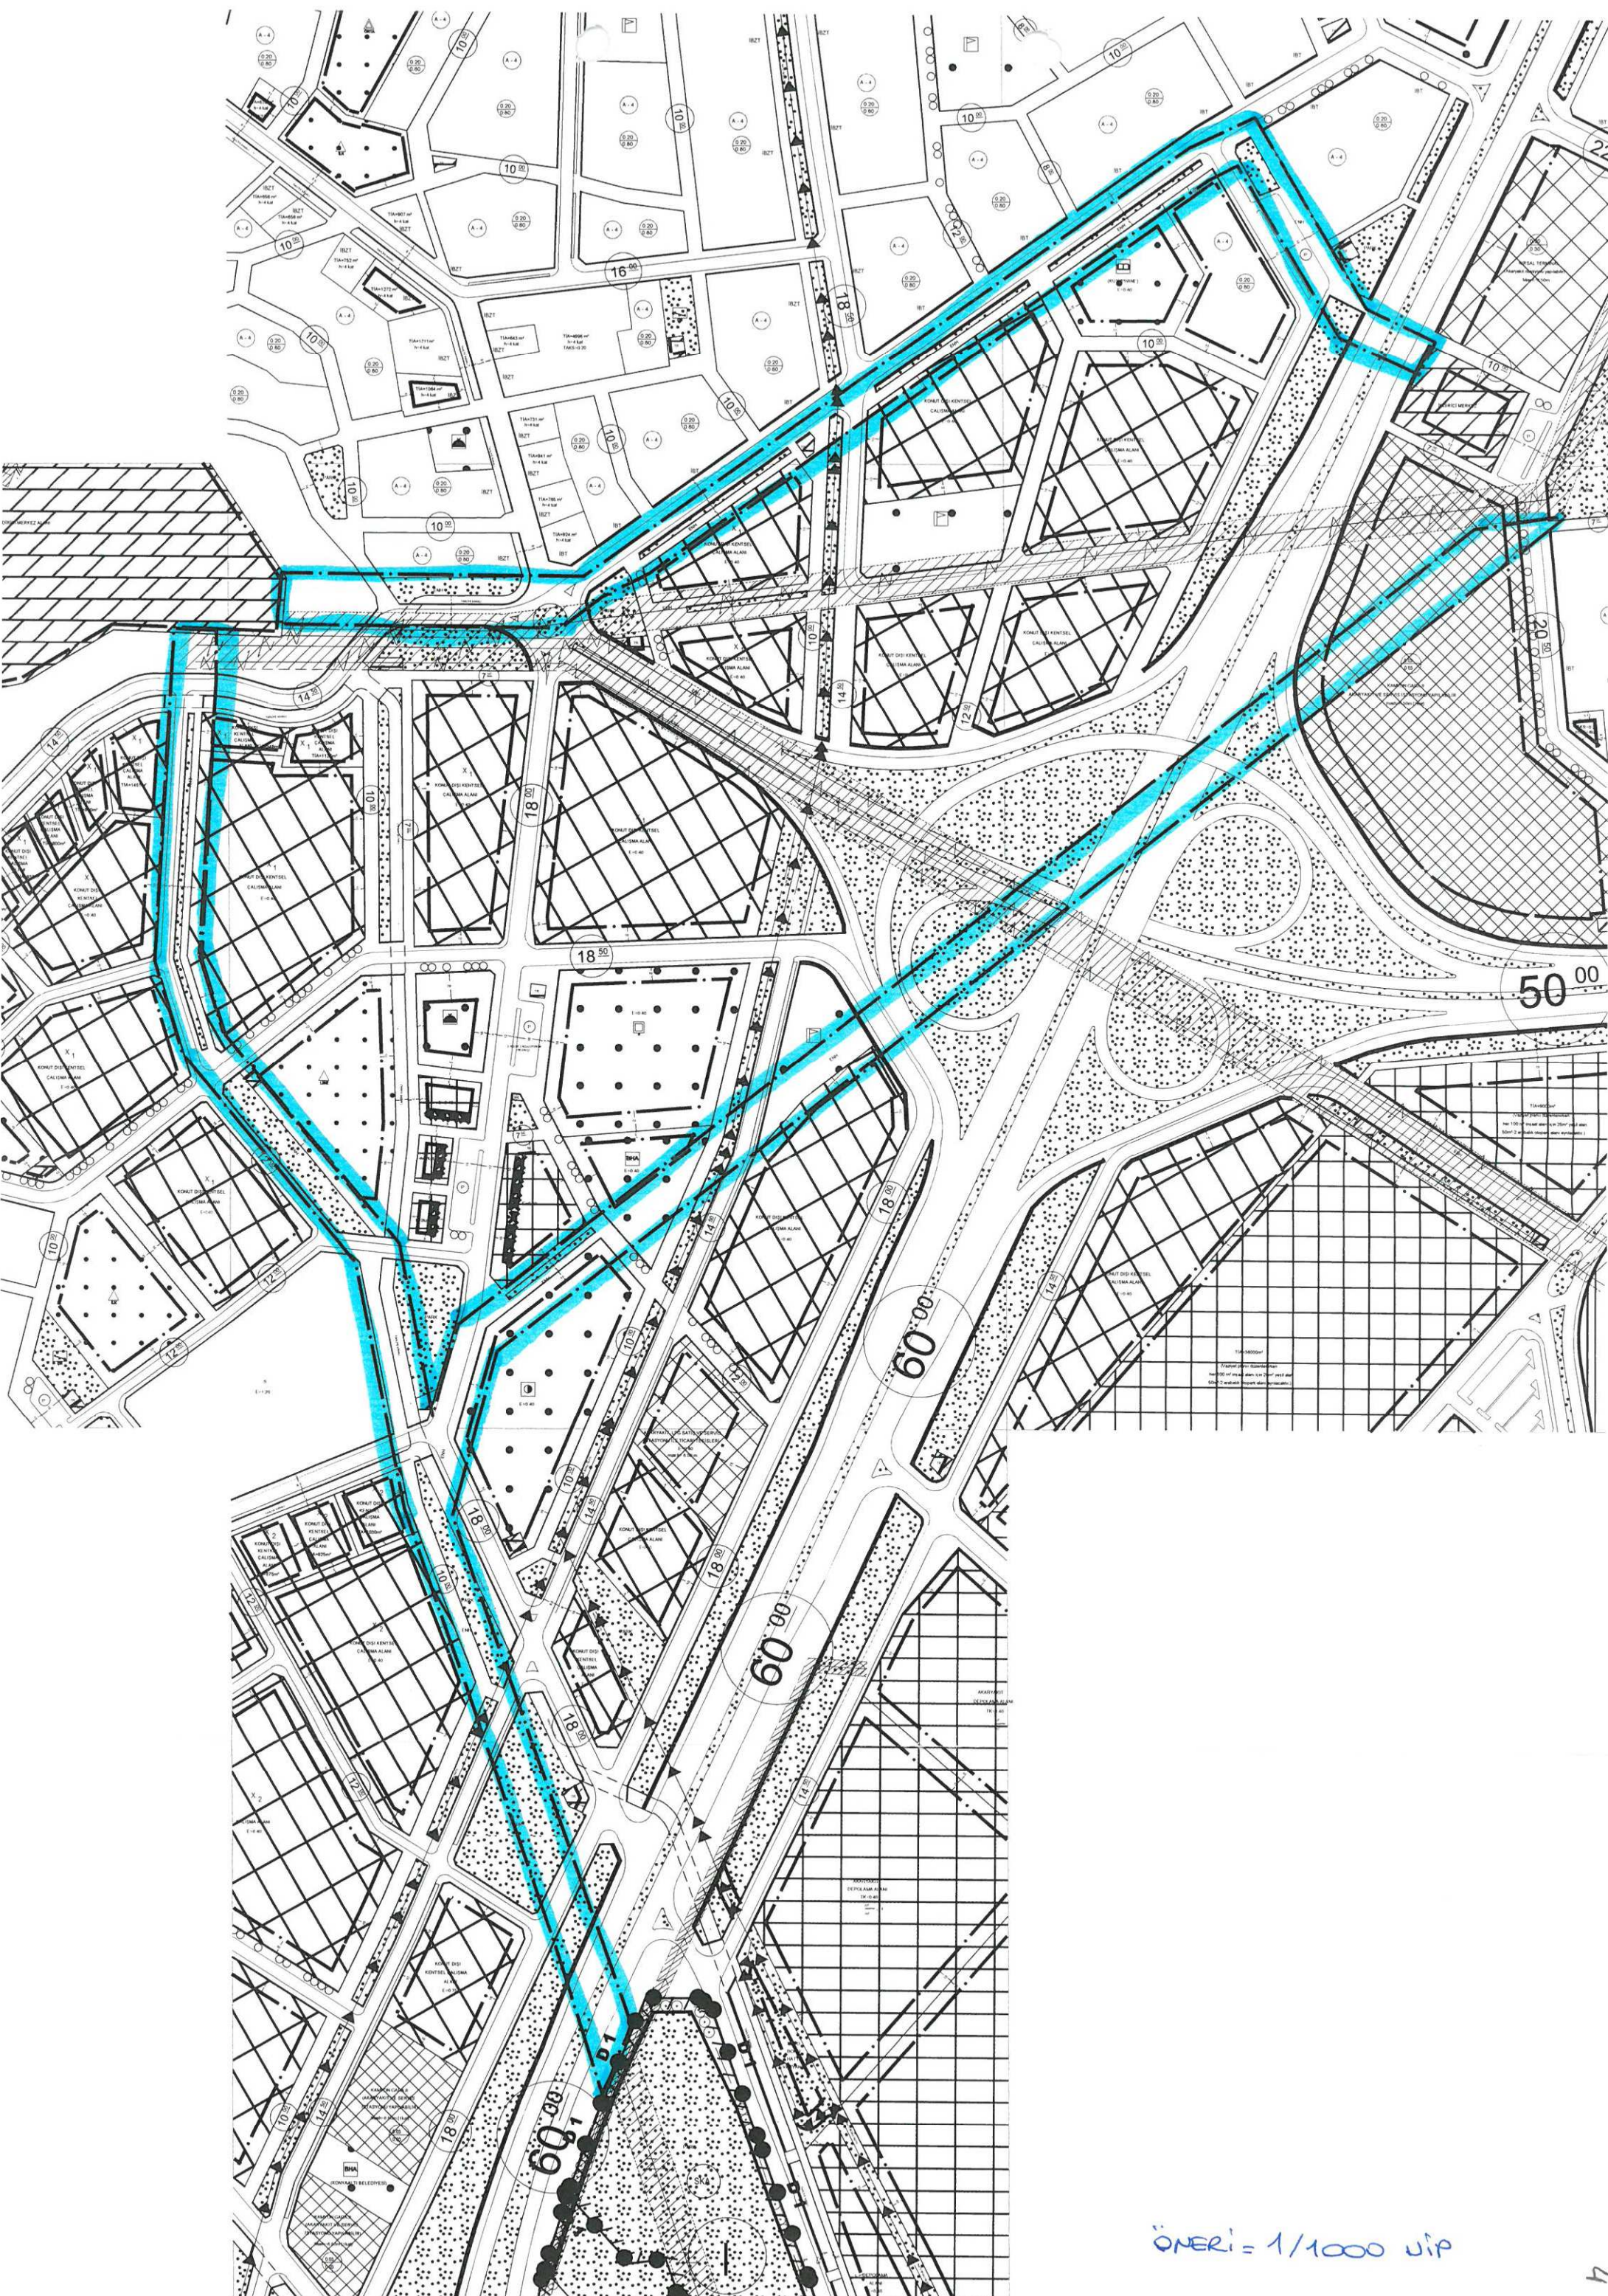

ÖNERİ = 1/1000 ölçek

T.C.
KONYAALTI BELEDİYESİ
SARISU, LİMAN VE HURMA MAHALLELERİNDE BULUNAN ENERJİ NAKİL HATLARINA AİT
1/1.000 ÖLÇEKLİ UYGULAMA İMAR PLANI DEĞİŞİKLİĞİNE AİT AÇIKLAMA RAPORU

1-PLANLAMA ALANIN GENEL TANIMI

Planlama alanı Konyaaltı ilçesi; Sarisu, Liman ve Hurma Mahallelerinde bulunan Enerji Nakil Hatlarını kapsamakta olup O25A12C3C, O25A13D4D, O25A17B2A, O25A17B2B, O25A18A1A ve O25A17B2C nolu 1/1000 ölçekli uygulama imar planı paftalarında.



Planlama Alanın Genel Görünümü

2-PLANLAMAMANIN AMAÇ, KAPSAM ve GEREKÇE

Amaç; Meri imar planlarında bulunan ancak zeminde bulunmayan ve yetkili kurumlar tarafından yapılmayacağı bildirilen enerji nakil hatlarının plan değişikliği ile kaldırılması

Kapsam; Sarısu, Liman ve Hurma mahallerinde de bulunan enerji nakil hatları

Gerekçe; Meri 1/5000 ve 1/1000 ölçekli imar planlarında enerji nakil hattı olarak planlanan ancak yapılmayacak hatların kurum görüşlerine göre kaldırılması

Kurum Görüşleri;

1-Akdeniz Elektrik Dağıtım Anonim Şirketi, Tesis Müdürlüğü, İnşaat ve Kamulaştırma Yöneticiliğinin 21.04.2016 gün ve E.28179 sayılı yazısı


2-Antalya Serbest Bölge İşleticisi A.Ş.'nin, 24.05.2016 gün ve 2016/511 sayılı yazısı

3-Ekonomi Bakanlığı, Antalya Serbest Bölge Müdürlüğü, 09.09.2016 gün ve E.1546 sayılı yazısı

3-MERİ İMAR PLANI KARARLARI, BUGÜNKÜ ARAZİ KULLANIMI VE KADASTRAL DURUM

İmar planı değişikliğine konu enerji nakil hatlarına ait 1/5000 ölçekli Nazım İmar Planı değişikliği 09.10.2017 tarih ve 858 sayılı Antalya Büyükşehir Belediye Meclis kararı ile onaylanmıştır.

Meri 1/1000 ölçekli uygulama imar planında plan değişikliği yapılan alanlar Enerji nakil hattıdır. Bugünkü arazi kullanımında enerji nakil hatları yoktur.

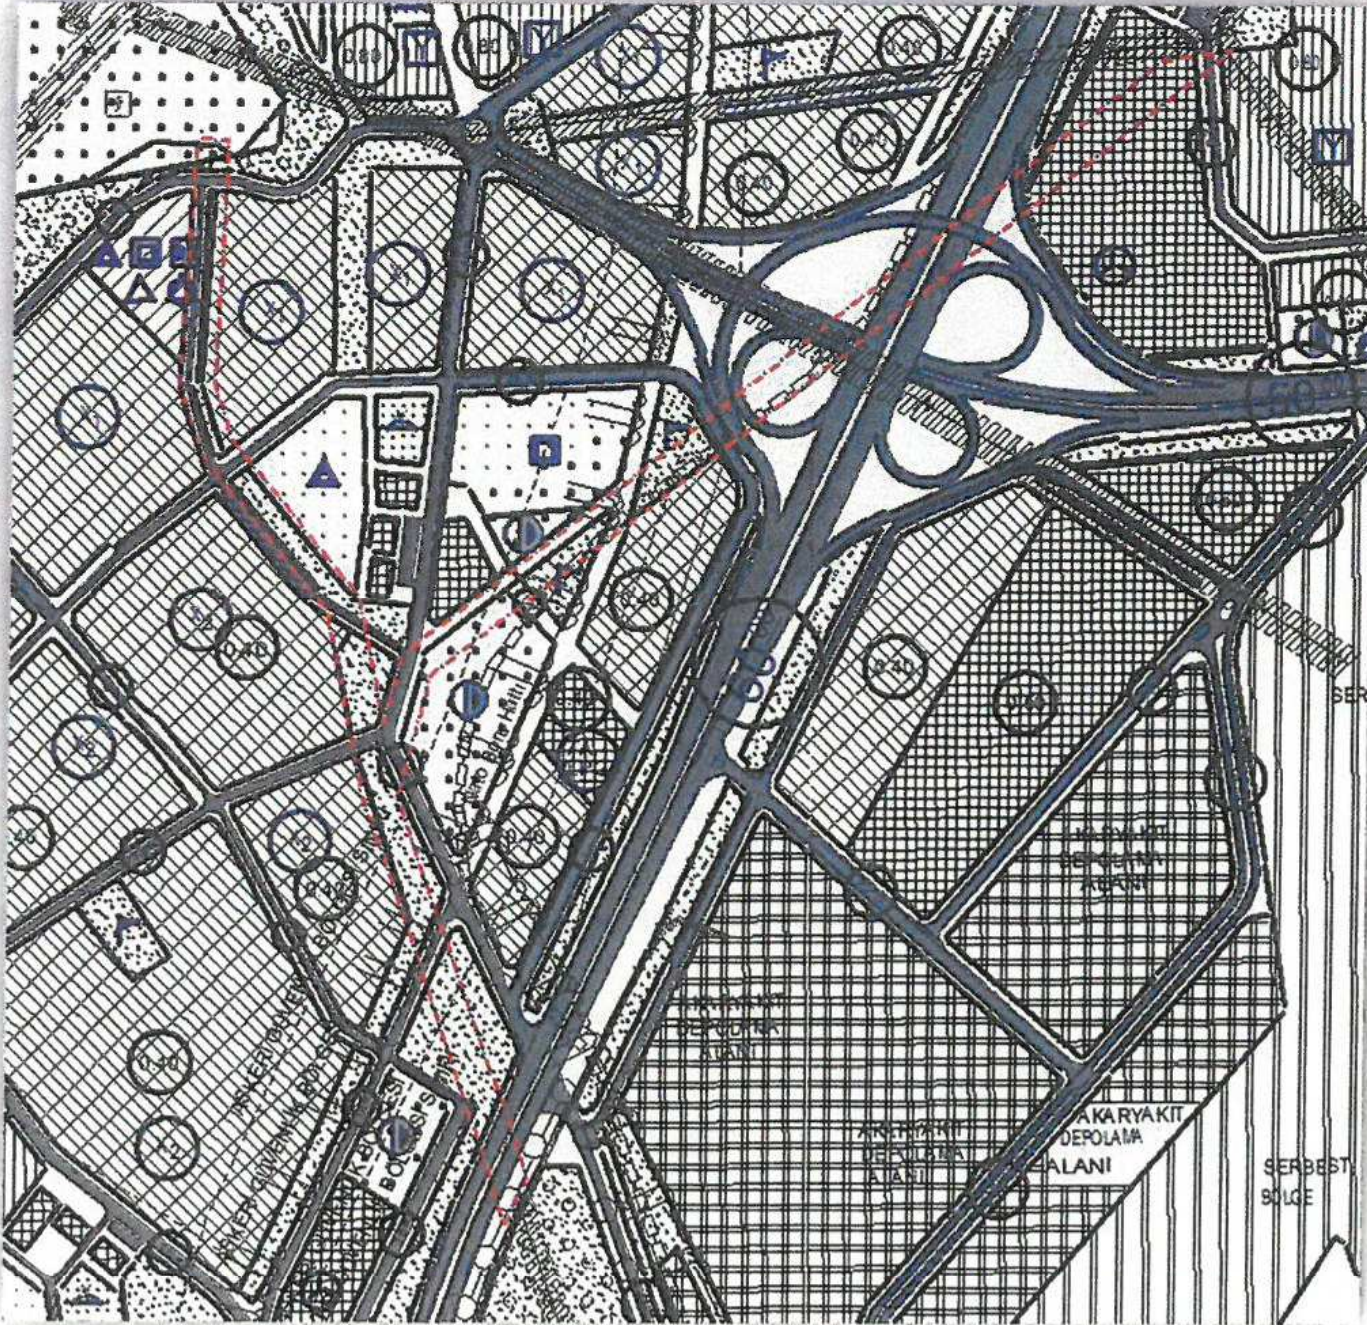

Meri 1/5.000 ölçekli Nazım İmar Planı
(Antalya Büyükşehir Belediye Meclisi'nin 09.10.2017 gün ve 858 sayılı kararı)

Plan değişikliği yapılan ENH hatlarının alt kısımları kamuya terk edilmiş tescil dışı alanlardan olup park, yol ve su kanalları üzerinden geçmektedir.

Kadastral Durum



Bugünkü Arazi Kullanımı





[Handwritten signature]

4-PLANLAMA KARARLARI

İmar planı değişikliği ile;

- *Meri imar planında bulunan Sarısu, Liman ve Hurma mahallerinde bulunan ancak kullanılmayacağı kurum görüşlerince beyan edilen Enerji nakil hatları 1/1000 ölçekli uygulama imar planından kaldırılmıştır.
- * Plan değişikliği Antalya Büyükşehir Belediye Meclisi'nin 09.10.2017 gün ve 858 sayılı kararı ile onaylanan 1/5000 ölçekli nazım imar planı değişikliğe uygun olarak hazırlanmıştır.
- *Plan değişikliği ile yeni enerji nakil hatları önerilmemiştir.
- *Kaldırılan enerji nakil hatlarının alt kısımlarında yeni bir kullanım kararı önerilmemiştir.



Öneri 1/1.000 ölçekli Uygulama İmar Planı Değişikliği

Levent HANSU

Şehir Yüksek Plancısı

-A-Karne Bel No:514/291

Levent HANSU

Y. Şehir Plancısı

Gazi Üniv.12000080

-A- Karne Bel. No:514/291

K.B.M'nin 4./1/2018 gün ve 4. sayılı
A.B.B.M'nin/20.... gün ve sayılı
kararı ile onaylanan plan ekidir.

T.C.
EKONOMİ BAKANLIĞI
Antalya Serbest Bölge Müdürlüğü

Sayı : 64767535 - 299 /III-8] - E.1546
Konu : Serbest Bölge Köprülü Kavşağı

09.09.2016

KONYAALTI BELEDİYE BAŞKANLIĞI'NA
(Emlak ve İstimlak Müdürlüğü)
KUŞKAVAĞI MAHALLESİ BELEDİYE CADDESİ NO:77
KONYAALTI/ANTALYA

İlgi: Karayolları 13. Bölge Müdürlüğü'nün 24/08/2016 tarihli ve 204837 sayılı yazısı.

İlgide kayıtlı yazınızda, Antalya Batı Çevre Yolu kapsamında bulunan Serbest Bölge Köprülü Kavşak Alanı'ndan geçen havai nakil hattının Bölge Müdürlüklerimiz ve Akdeniz Elektrik Dağıtım A.Ş. ile görüşmeler yapılarak yeraltına alındığı, TEİAŞ indirici merkezinden, Antalya Serbest Bölgesi'ne uzanan enerji nakil hattının imar planlarında havai hat olarak işlendiği, ancak köprülü kavşak projesi nedeniyle Bölge Müdürlüğünüzce imar planı değişiklik talebiniz olduğu, bu kapsamda Konyaaltı Belediyesi tarafından planların hazırlandığı, havai hattın yeraltına alınması nedeniyle imar planlarında havai hattın iptal edilerek yeraltı hattı şeklinde gösterilmesi gerektiği belirtilerek, enerji nakil hattının irtifak hakkının Bölge Müdürlüğümüze ait olması nedeniyle, Konyaaltı Belediyesi tarafından imar planı sürecinin tamamlanabilmesi ve köprülü kavşak kamulaştırma-terkin çalışmalarının gerçekleştirilebilmesi için Bölge Müdürlüğümüzce muvafakat edildiğine dair bir yazının Konyaaltı Belediyesi'ne gönderilmesi istenilmektedir.

Bilindiği üzere, Antalya Serbest Bölgesini besleyen enerji nakil hattı, TEİAŞ'a ait Serbest Bölge indirici Merkezinden başlayarak, Antalya Serbest Bölgesinin kuzey-batı köşesinde son bulmaktadır. Serbest Bölgeye ait bu havai hat için beton direk yerleri kamulaştırılmış ve hat güzergahında irtifak hakkı kurulmuştur. Hattın tamamı havai hat olarak tesis edilmiştir. Ancak, Antalya Batı Çevre Yolu kapsamında Serbest Bölge köprülü kavşak alanı içerisindeki havai hat yeraltına alınmıştır. Köprülü kavşak sınırları dışında bulunan hat üzerinde bir değişiklik yapılmamıştır. Bu bölümler Ek-1'de sunulan fotoğraflardan anlaşılacağı üzere havai hat olarak kullanılmaya devam edilmektedir.

Bu bilgiler ışığında;

1. Ek-2'de sunulan haritada belirtilen, TEİAŞ indirici merkez ile Köprülü kavşak arasında havai hat olması nedeniyle irtifak bandının imar planından kaldırılması uygun değildir.

2. Ek-3'de sunulan haritada gösterilen ve köprülü kavşak içerisinde kalan çift devre 266.800 MCM enerji nakil hattı, rögar yerleri ve güzergahı belirtilen 6(1x150/15mm2) XLPE yeraltı hattı olarak deplase edilmiştir. Yeraltı hattı güzergahı boyunca irtifak hakkı tesis edilmesi sonrasında, havai hat güzergahındaki irtifak hakkının terkin edilmesi mümkün olabilecektir.

Bilgilerini ve gereğini arz/rica ederim.

"Bu belge, 5070 sayılı Elektronik İmza Kanununun 5. maddesi gereğince güvenli elektronik imza ile imzalanmıştır."

T.C. Ekonomi Bakanlığı Antalya Serbest Bölge Müdürlüğü
Liman Mah. P.K.1 07070 Yeniliman ANTALYA


Ayrıntılı Bilgi İçin: Ercan ŞARLIOĞLU - Sözleşmeli Personel

Telefon: 02422590935


Faks: 02422590934

E-mail: antalyasbm@ekonomi.gov.tr Elektronik Ağ: www.ekonomi.gov.tr

Hizmette 25.yıl

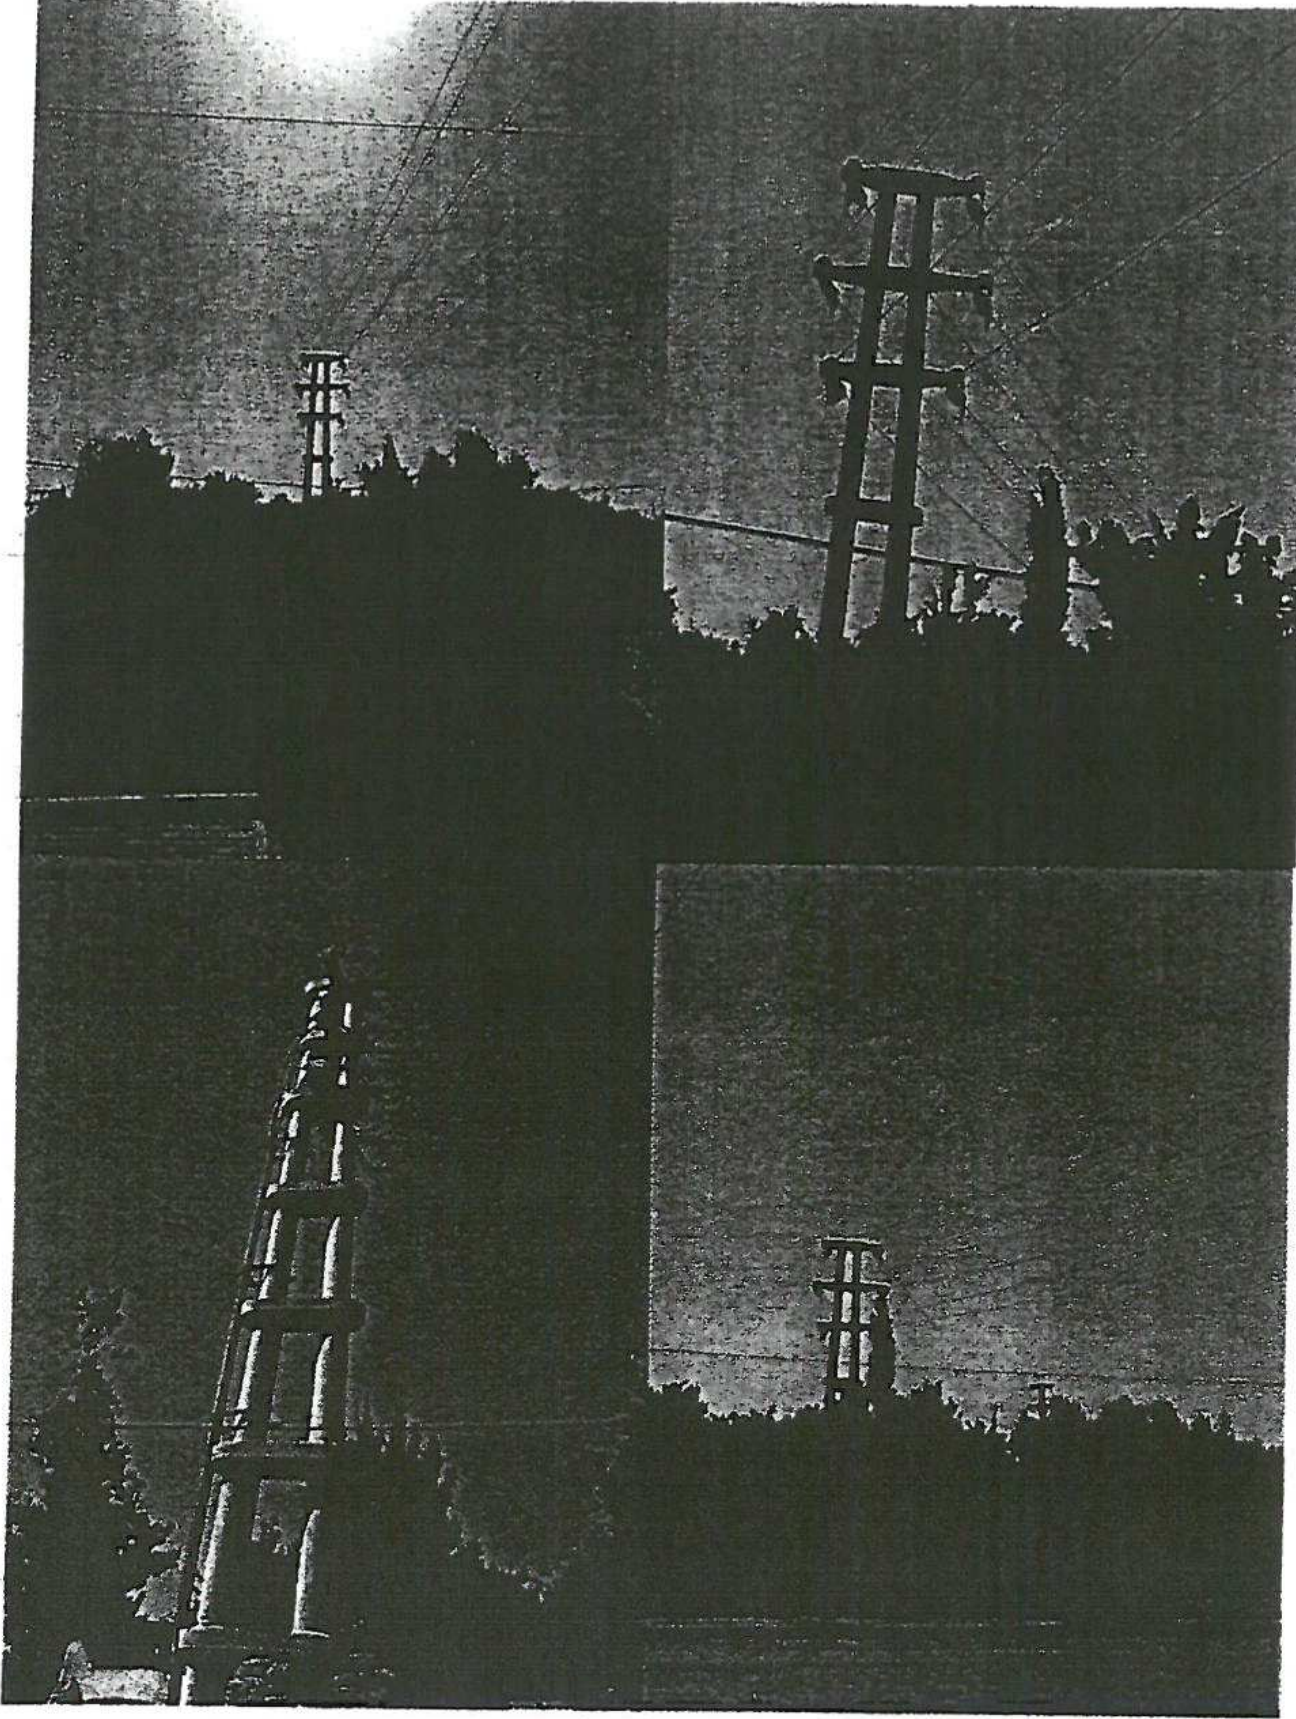

Hizmette 25.yıl

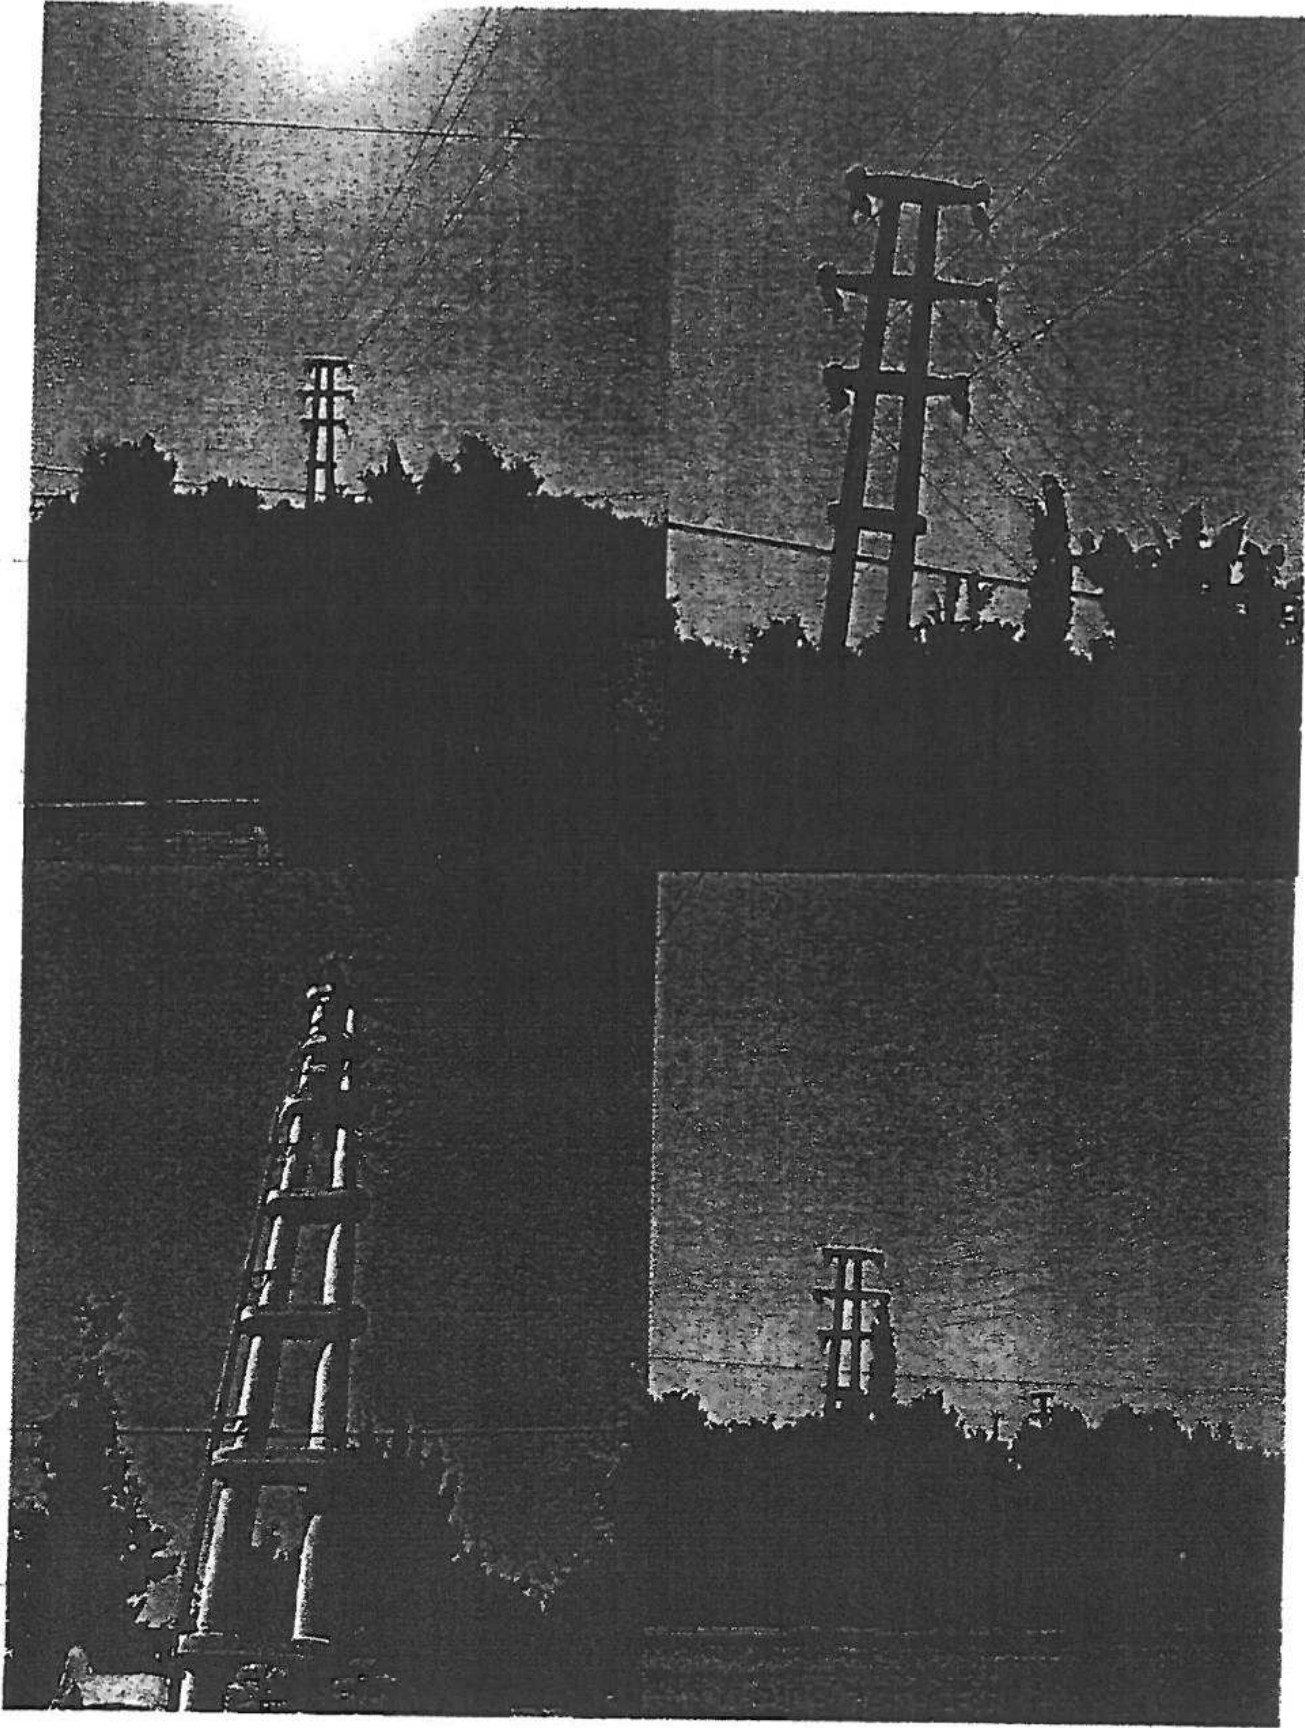

EK-2



LEJANT

	IMAR PLANINDA KORUNMA ALANI İRTİFAK BANTLI
	IMAR PLANINDA KORUNMA ALANI İRTİFAK BANTLI
	İRTİFAK BANTLI



AKDENİZ ELEKTRİK DAĞITIM ANONİM ŞİRKETİ

Tesis Müdürlüğü
İnşaat ve Kamulaştırma Yöneticiliği

05.04.2016 / 26350

01 Nisan 2016

Sayı : --9621

30/03/2016

Konu: Konyaaltı İmar Planında bulunan ENH İrtifaklarının kaldırılması Hk.

T.C.

TÜRKİYE ELEKTRİK DAĞITIM ANONİM ŞİRKETİ TEDAŞ AKDENİZ BÖLGE KOORDİNATÖRLÜĞÜ

Sakarya Bulvarı Emek Mah. Arif Poyraz İş Merk. No:316 Kepez / Antalya

İlgi: 17/02/2016 tarihli ve 1204 sayı ile kurum kayıtlarına giren evrak

Konyaaltı Belediyesinin ilgi yazısı ile; Konyaaltı Belediyesi sınırları içerisinde, 1/1000 ölçekli uygulama imar planında enerji nakil hattı olarak planlanmış olan, ancak zeminde mevcut olmayan, kamulaştırmaya konu edilmeyen ilgi yazı ekinde gönderilen imar planı örneklerinde gösterilen 5 adet enerji nakil hattının uygulama imar planı değişikliği ile kaldırılması yönünde kurum görüşümüzün bildirilmesi istenilmektedir.

İlgi yazıya istinaden; yazı ekinde gönderilen 5 adet enerji nakil hattı incelenmiş ve yerinde yapılan çalışmalarda enerji nakil hatlarının bazılarının kaldırıldığı, bazılarının ise hala zeminde mevcut olduğu tespit edilmiştir.

Yazımız ekinde gönderilen imar planı örneklerinde kaldırılacak ve korunacak enerji nakil hatları işaretlenmiştir. Enerji nakil hatlarından mevcut olmayanların imar planı değişikliği ile kaldırılmasında Şirketimiz' ce herhangi bir sakınca bulunmamaktadır.

Ancak işaretlenen enerji nakil hatlarından bir tanesi TEİAŞ' ın indirici merkezinden çıkıp Serbest Bölgeyi beslemektedir. Serbest Bölgeyi besleyen enerji nakil hattı için ilgili kurumun görüşü alınması düşünüldüğü Şirketimiz görüşüdür.

Ekli haritalar incelenip Koordinatörlüğünüz görüşü ile birlikte Konyaaltı Belediyesi Başkanlığı Emlak ve İstimlak Müdürlüğüne bildirilmesi hususunda; Gereğini arz ederiz.

Ufuk Okul
Yatırım ve Ar-Ge Direktörü

Murat YİĞİT
Genel Müdür

EKLER :

- 1- 2 adet plan örneği
- 2- 2 adet uydu görüntüsü

(ENH PLAN DEĞİŞİKLİĞİ GEREKLİ)

TÜRKİYE ELEKTRİK DAĞITIM ANONİM ŞİRKETİ GENEL MÜDÜRLÜĞÜ

TEDAŞ Akdeniz Bölge Koordinatörlüğü

Kamulaştırma ve Emlak Servisi

→ Serbest bölgenin
haritası belirlenmiştir.

Sayı : 25276361-622.02

Konu : Konyaaltı İmar planında bulunan ENH bandının kaldırılması hk.

KONYAALTI BELEDİYE BAŞKANLIĞINA

İlgi : Akdeniz Elektrik Dağıtım A.Ş. nin 01/04/2016 tarih 9621 sayılı yazısı.

İlgi yazı ile Konyaaltı Belediye sınırları içerisinde 1/1000 ölçekli uygulamaya imar planında bulunan, ancak zeminde mevcut olmayan ve kamulaştırmaya konu edilmeyen yazı ekinde görülen 5 adet ENH bandının, uygulama imar planı değişikliği ile kaldırılması yönünde Kurum görüşü istenmektedir.

İlgi yazı ekinde görülen 5 adet ENH'nin yerinde yapılan incelemeler neticesinde TEDAŞ indirici merkezinden çıkıp Hurma Mahallesi 8792 ada 1 parseldeki Kurumumuza ait olan trafoya giren hat halen mevcut olup irtifak bandının kaldırılması mümkün değildir. Ayrıca TEDAŞ indirici merkezinden çıkıp serbest bölgeyi besleyen hatla ilgili kararın ilgili Kurumdan/Kuruluştan görüş alınmasına müteakiben alınmasının doğru olacağı Kurumumuzun görüşüdür.

Ekte sunulan haritada belirtilen ve sayılan bu iki hattın dışındaki diğer enb hatlarının kaldırılmasında Kurumumuzca herhangi bir sakınca bulunmadığı hususunu bilgilerinize arz ederiz.

e-imza

Mahir GÜRDAL
Harita Mühendisi

e-imza


Bayram ÇİFCİ
Bölge Koordinatörü

Ek :

- 1- Harita
- 2- Cd

Pln Arge ml
Grl. Lg. mlKONYAALTI BELEDİYESİ
GENEL EVRAK KAYITNosu: 7954
Tarihi: 25.04.2016
Eki: 3Planlama Servisine
C

LEJANT	İMAR PLANINDA KORUNACAK İRTİFAK BANDI	İMAR PLANINDA KALDIRILACAK İRTİFAK BANDI	SERBEST BÖLGEDEN GÖRÜŞ ALINCAK İRTİFAK BANDI
--------	--	---	---

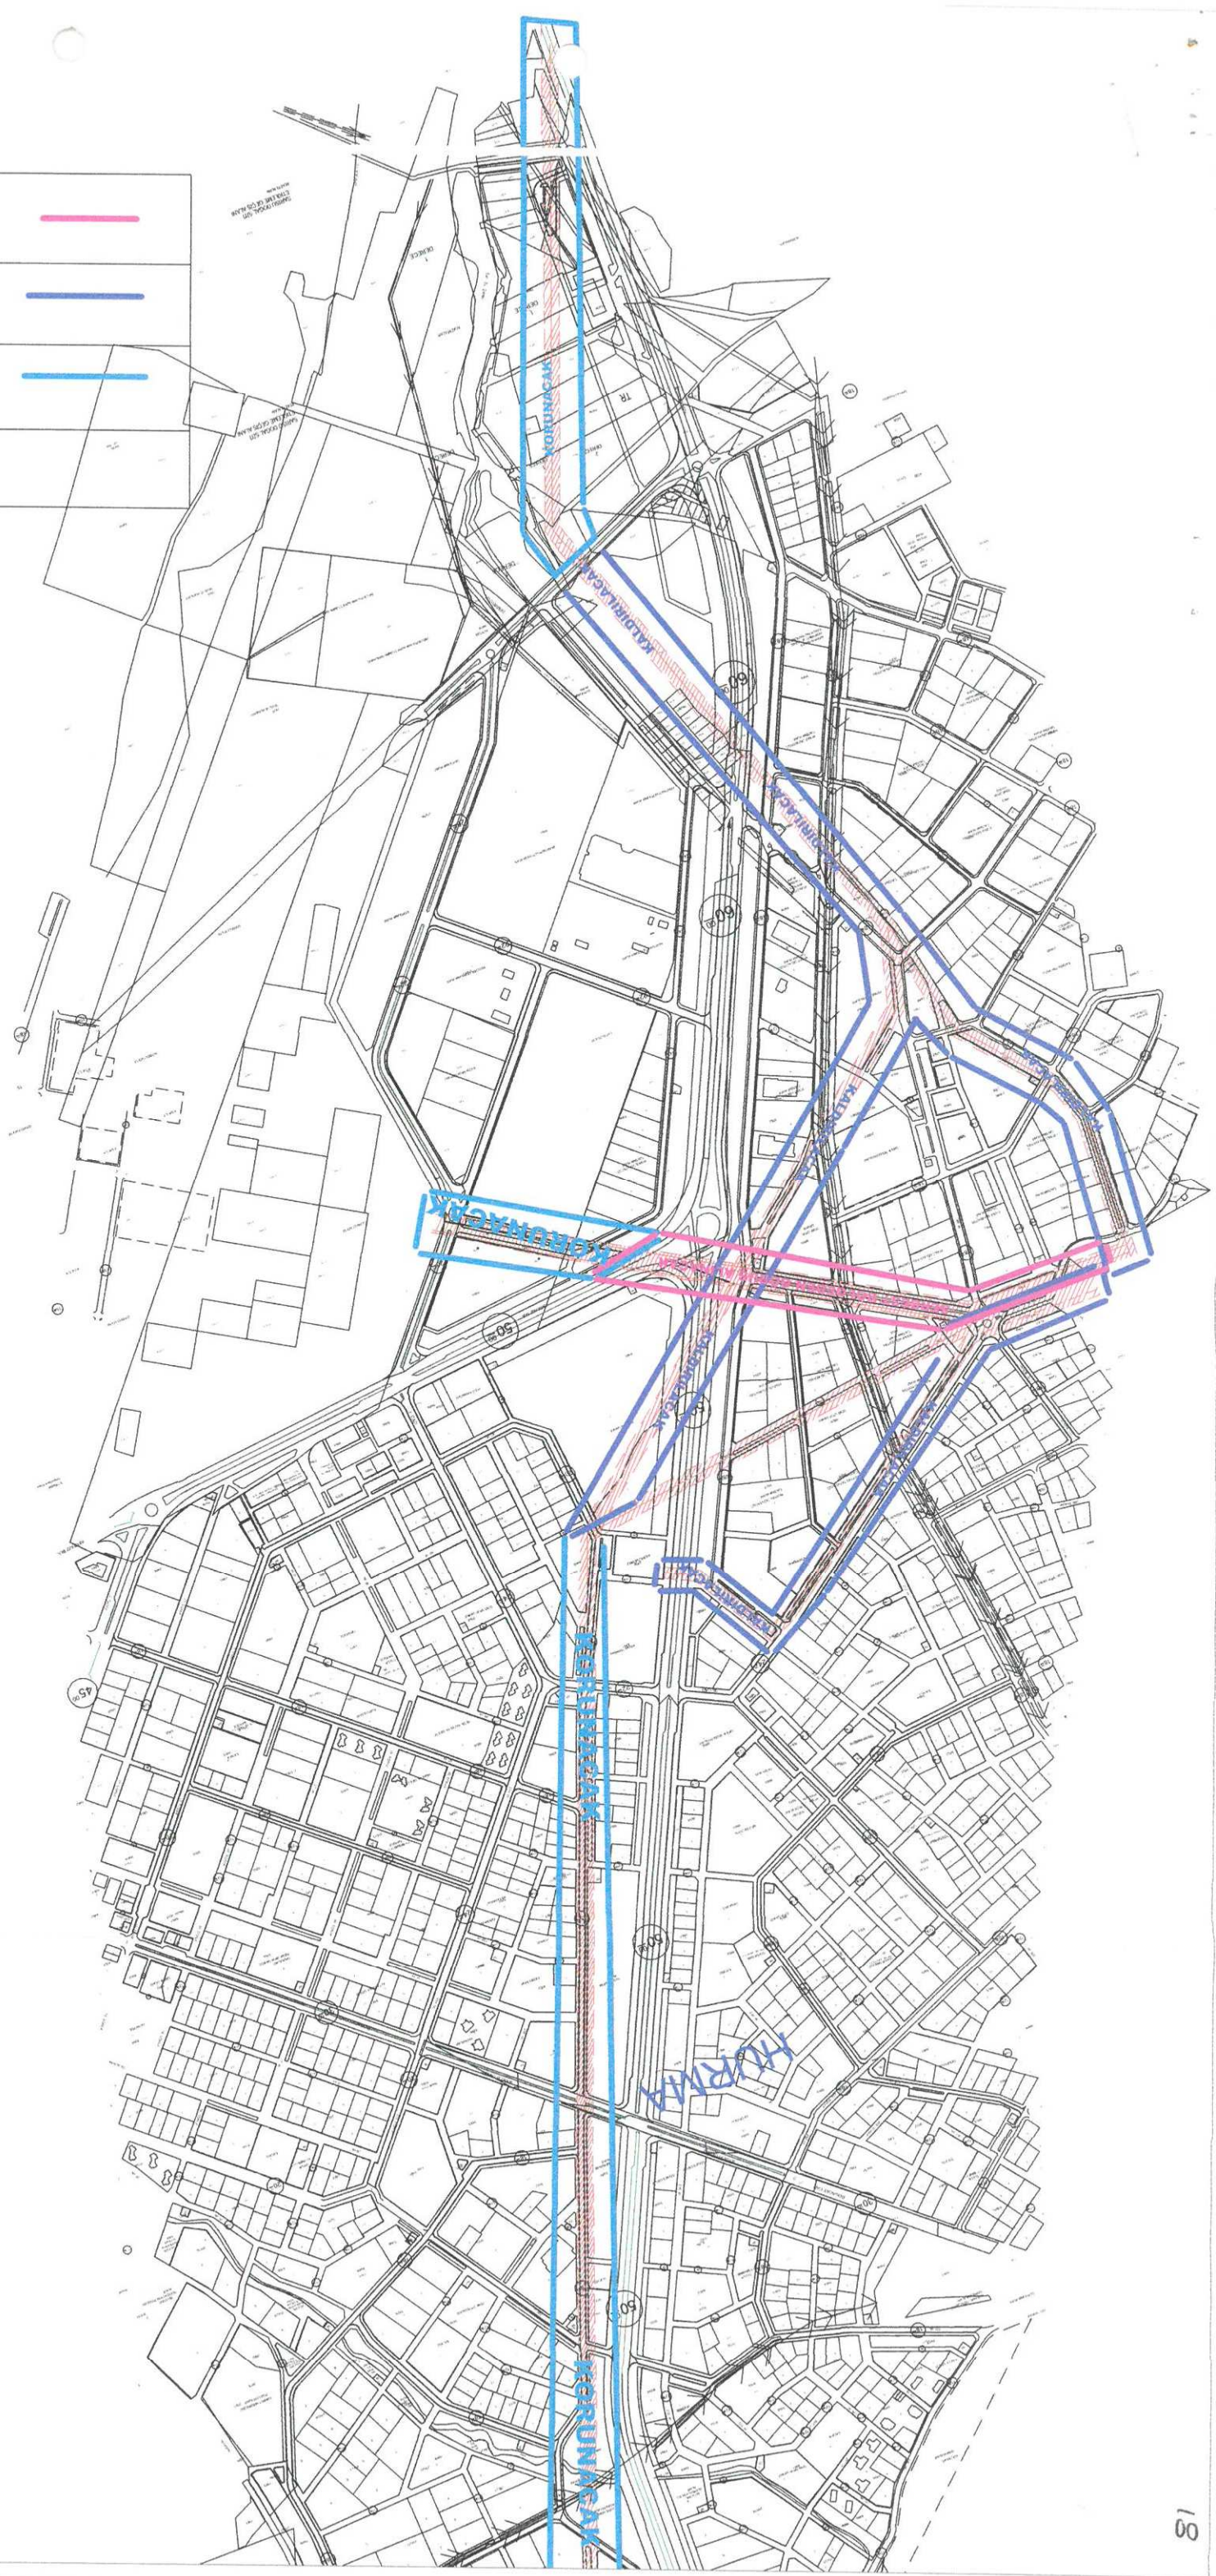

2016/ 511

24 Mayıs 2016

Konu : İmar planında bulunan ENH bandının kaldırılması hk.

**T.C.
KONYAALTI BELEDİYE BAŞKANLIĞI
EMLAK VE İSTİMLAK MÜDÜRLÜĞÜ
ANTALYA**

İlgi : 28.04.2016 tarih ve 666320003-757.01-1058/5292 sayılı yazınız.

İlgi yazınızda İlçemiz sınırları içerisinde, 1/1000 ölçekli uygulama imar planında enerji nakil hattı olarak planlanmış olan; ancak zeminde mevcut olmayan, kamulaştırmaya konu edilmeyen yazınız ekinde gönderilen imar planı örneklerinde gösterilen 5 adet enerji nakil hattının uygulama imar planı değişikliği ile enerji nakil hatlarının kaldırılması ve ekli paftada işaretli bölgenin tarafımızdan izin alınarak imar planlarından kaldırılacak irtifak bandının, imar planı değişikliğine esas görüşümüzün bildirilmesi talep edilmektedir.

Antalya Serbest bölgesini besleyen enerji nakil hattı, TEİAŞ'a ait Serbest Bölge İndirici Merkezinden başlayarak, Antalya Serbest Bölgesinin kuzey-batı köşesinde son bulmaktadır. Serbest Bölgeye ait bu hat, tesis edilme aşamasında, beton direk yerleri kamulaştırılmış ve hat güzergahında irtifak hakkı kurulmuştur. Ekonomi Bakanlığı Serbest Bölge Müdürlüğü tarafından yaptırılan bu enerji nakil hattı üzerinde, TEDAŞ'ın hak iddia etmesi neticesinde konu yargıya taşınmış ve 7 (yedi) yıllık bir yargılama süresi sonunda, hattın, yerel mahkeme ve Yargıtay'ın kararları ile Serbest Bölgeye ait olduğu tescil edilmiştir.

Ekte sunulan fotoğraflardan görüleceği üzere, beton direkler ve havai hat ile Serbest Bölgeye, hali hazırda enerji taşınmaktadır. Mülkiyeti Serbest Bölgeye ait olan hattın kullanılması nedeniyle TEİAŞ İndirici Merkezi ile Serbest Bölge arasındaki hat boyunca tesis edilmiş olan irtifak bandının imar planından kaldırılması uygun değildir.

Bilgilerinize arz ederiz.


Murat ÖLMEZ
Teknik İşler Müdürü

Saygılarımızla


Zeki GÜRSSES
Genel Müdür




Ekler: Pafta (1 adet)
Fotoğraflar(2 adet)


DAĞITIM :

Gereği için : Konyaaltı Belediyesi Başkanlığı Emlak ve İstimlak Müdürlüğü
Bilgi için : Antalya Serbest Bölge Müdürlüğü

Ayrıntılı bilgi için : Necat ATÇAKARLAR / 0242 259 09 30-137 dahili **e-mail :** necat@asbas.com.tr



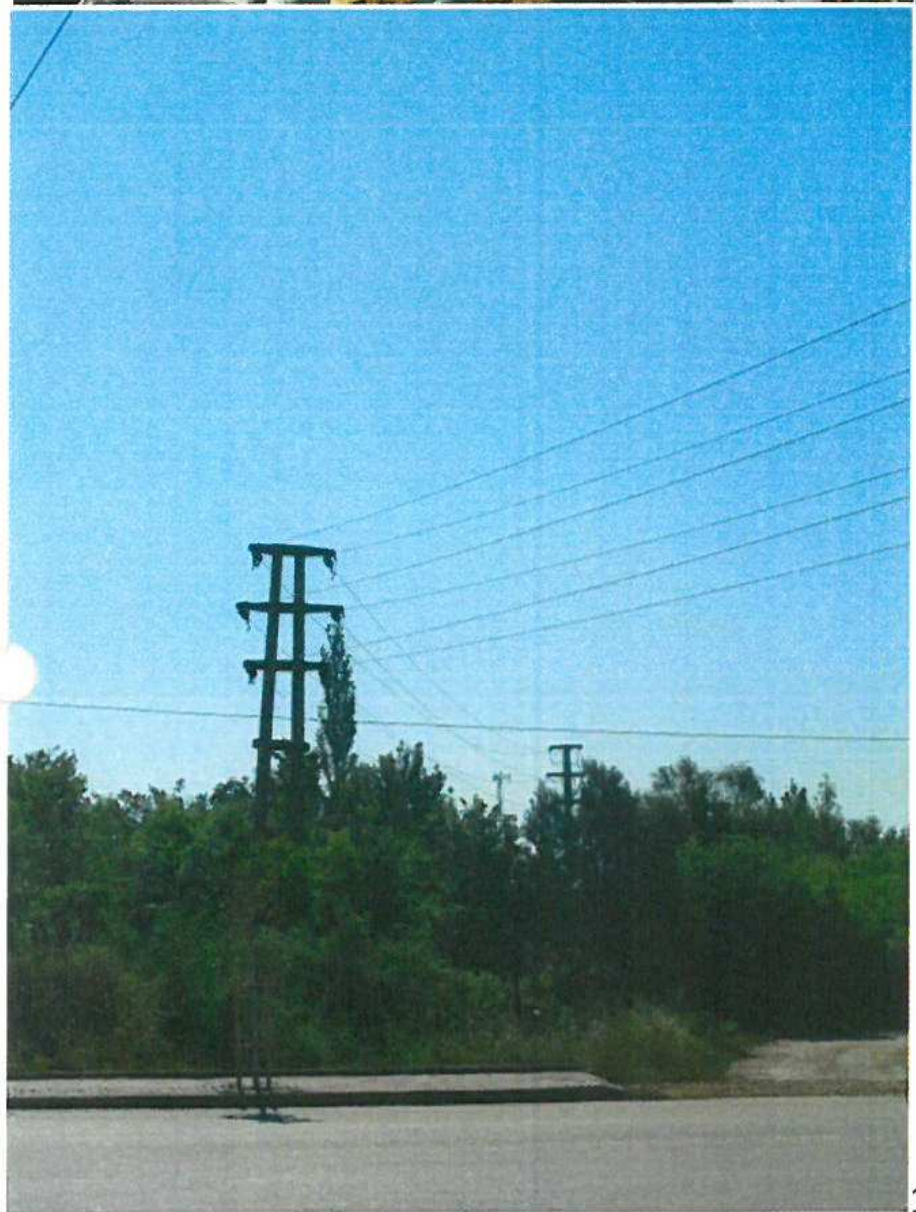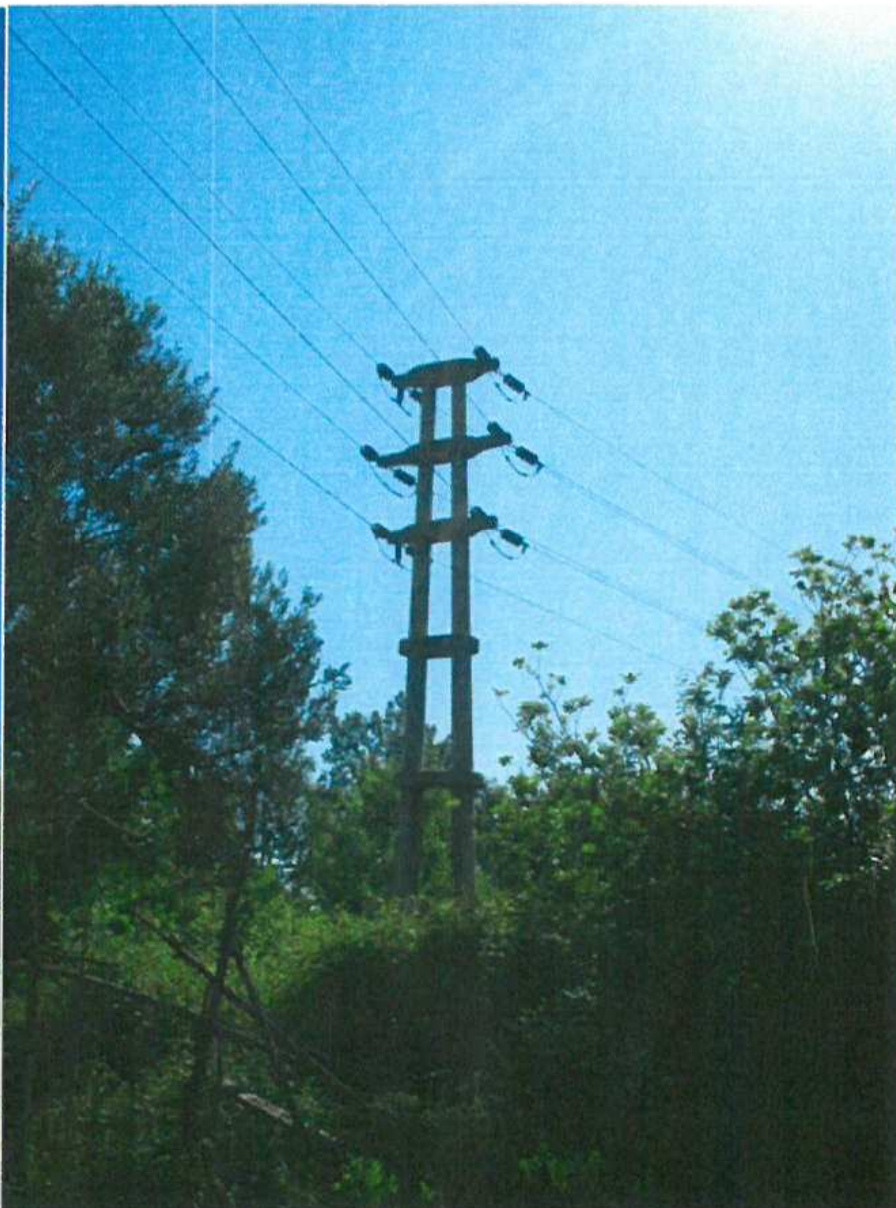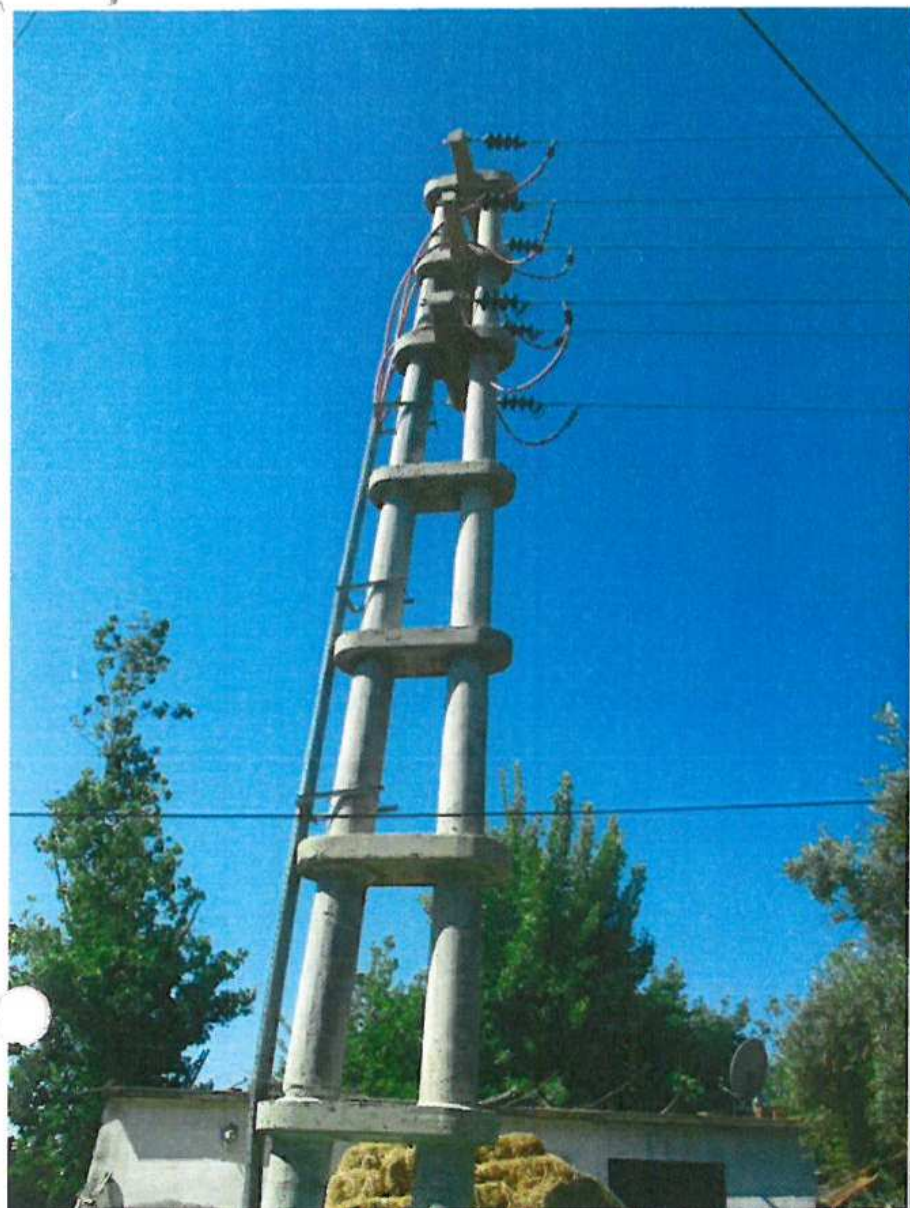

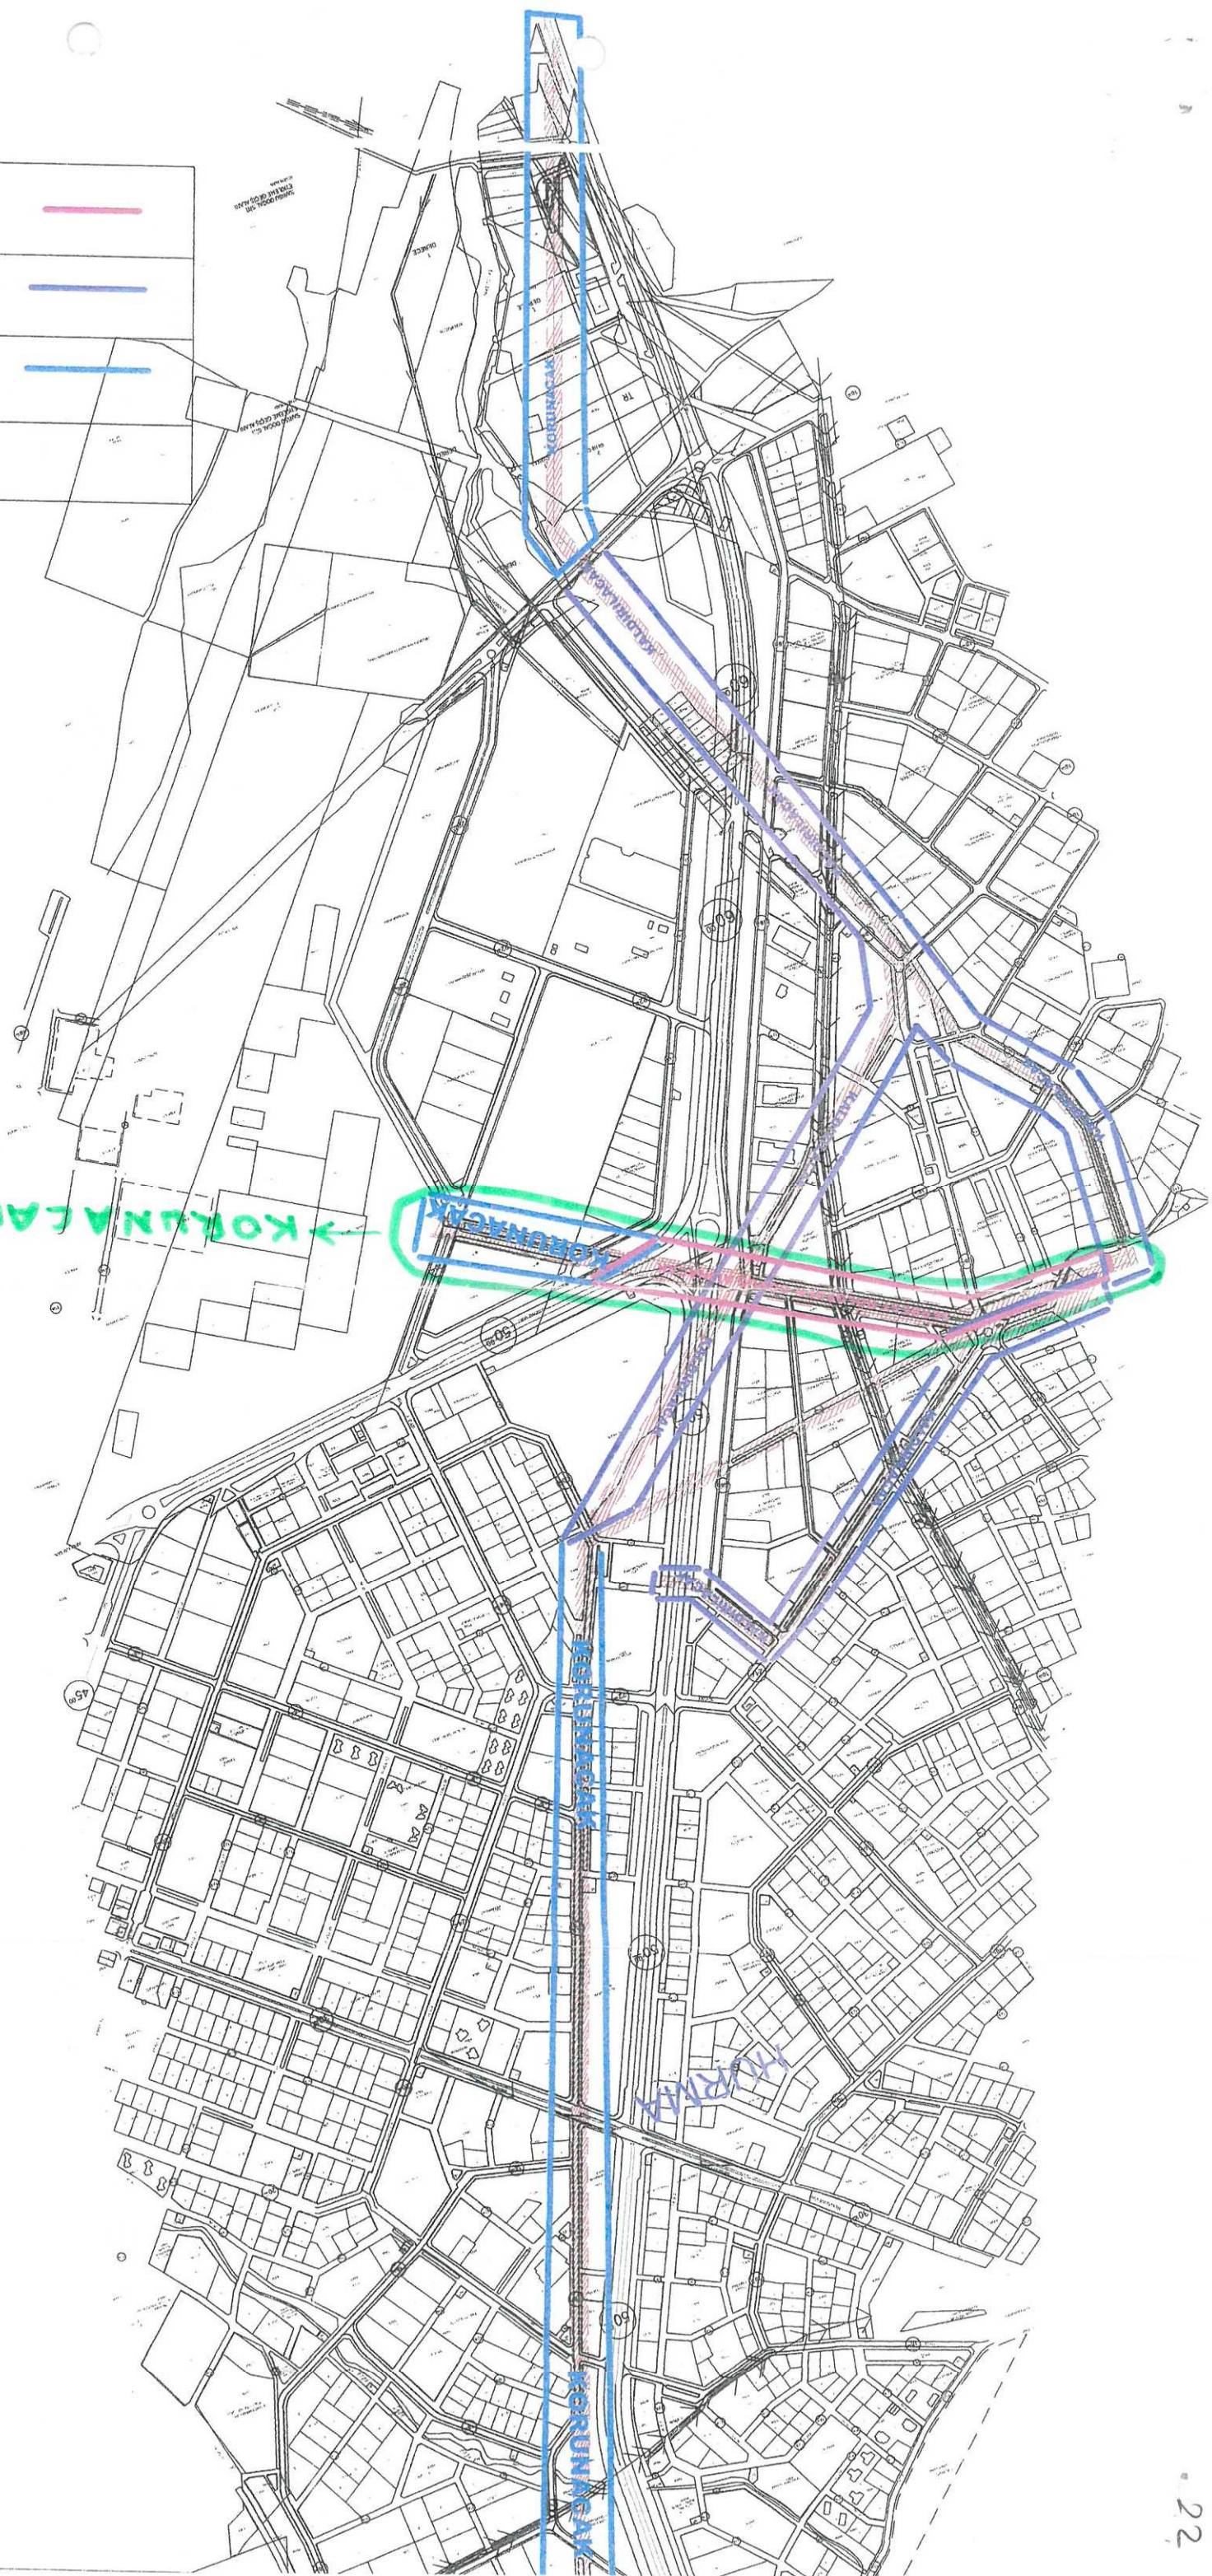

LEJANT	İMAR PLANINDA KORUNACAK İRTİFAK BANDI	İMAR PLANINDA KALDIRILACAK İRTİFAK BANDI	SERBEST BÖLGEDEN GÖRÜŞ ALINCAK İRTİFAK BANDI
--------	--	---	---

→ KORKUNALAK İRTİFAK BANDI