



T.C.
ANTALYA BÜYÜKŞEHİR BELEDİYE BAŞKANLIĞI
İmar ve Şehircilik Dairesi Başkanlığı

Sayı : 90852262-301.03-E.355

31.01.2018

Konu : Korkuteli, Söğütçük Mah. 278 ada
108 parsel NİP.

BAŞKANLIK MAKAMINA

Korkuteli Belediyesi sınırları içerisinde, Söğütçük Mahallesi 278 ada 108 parselin “Az Yoğun Gelişme Konut Alanı”, “Park ve Yeşil Alan” ve “Yol” olarak planlanmasına ilişkin 1/5000 ölçekli Nazım İmar Planının incelenerek, karara bağlanmak üzere **Büyükşehir Belediye Meclisine havalesini arz ederim.**

e-imzalıdır

Hüsamettin ELMAS
İmar ve Şehircilik Dairesi Başkanı

Ek :

- 1/5000 ölç. NİP. fot.
- Açıklama raporu
- Kurum Görüşleri

Uygun görüşle arz ederim.
31.01.2018

e-imzalıdır

Ahmet Alptekin CİLAVDAROĞLU
Genel Sekreter Yardımcısı

BÜYÜKŞEHİR BELEDİYE MECLİSİNE


31.01.2018

e-imzalıdır

Birol EKİCİ
Genel Sekreter

ANTALYA - KÖRKUTELİ - SÖĞÜTÇÜK
278 ADA 108 PARSEL
1/5000 ÖLÇEKLİ
NAZIM İMAR PLANI

GÖSTERİM

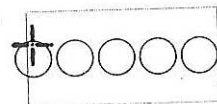


PLAN ONAMA SINIRI




AZ YOĞUN GELİŞME KONUT ALANI



PARK ve YEŞİL ALAN

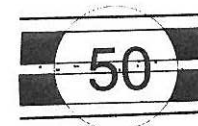

BÖLÜNMÜŞ TAŞIT YOLU

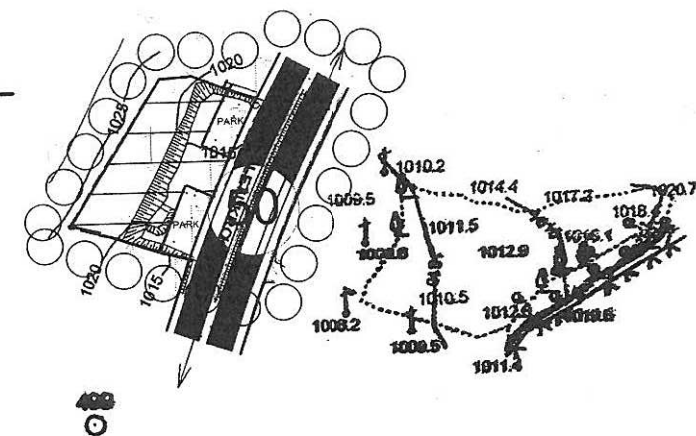

**ANTALYA BÜYÜKŞEHİR BELEDİYESİ
(KORKUTELİ BELEDİYESİ)**

KONU: 278 ADA 108 PARSEL

1/5000 ÖLÇEKLİ NAZIM İMAR PLANI AÇIKLAMA RAPORU

1. PLANLAMA ALANININ GENEL TANIMI

Antalya ili Korkuteli ilçesi Söğütçük Mahallesi sınırları içerisinde N24C-23D nolu 1/5000 ölçekli paftada yer almaktadır.




Şekil 1: Hava Fotoğrafı

2. PLANLAMANIN AMAÇ VE KAPSAMI

Plan değişikliği amacı; 278 ada 108 parselin Konut Alanı olarak planlanmasını sağlamaktır.

3. BUGÜNKÜ ARAZİ KULLANIMI VE KADASTRAL DURUM

278 ada 108 parsel, Korkuteli ilçesi Söğütçük Mahallesi sınırları içerisinde yer almaktadır.

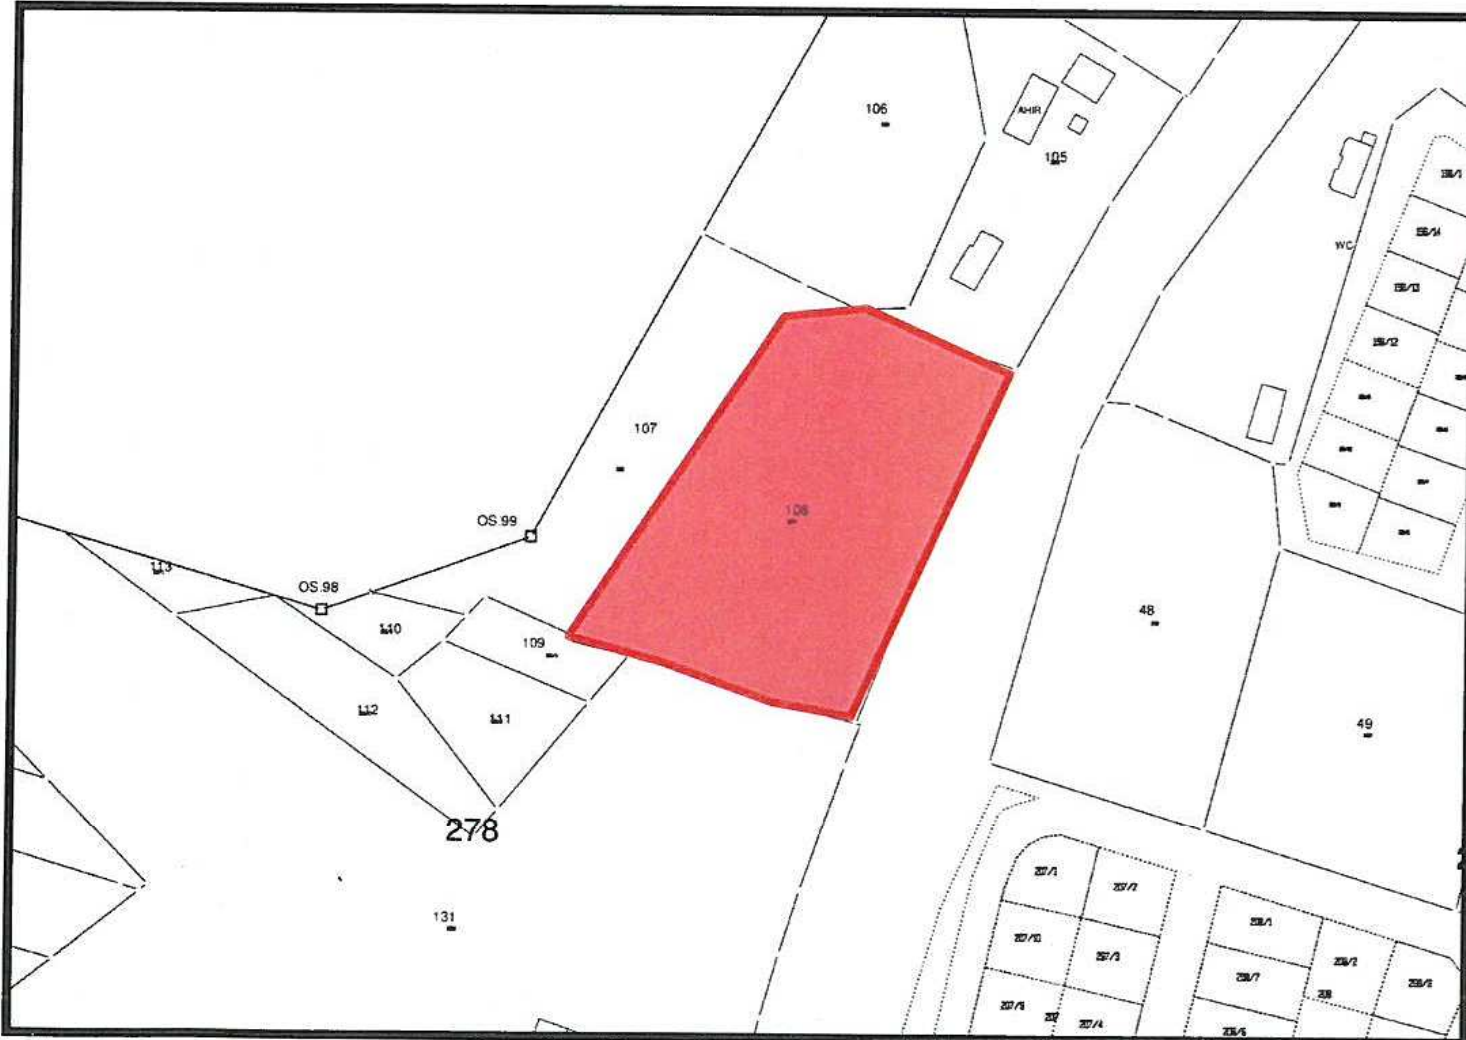


Şekil 2: Kadastral Durum

4.ÜST ÖLÇEKLİ PLANLAMA KARARLARI

4.1.ÇEVRE DÜZENİ PLANI

278 ada 108 parsel 1/100000 ölçekli Çevre Düzeni Planında Tarım Alanı olarak planlıdır. Çevre düzeni planında alandaki yeri ekte gösterilmiştir.

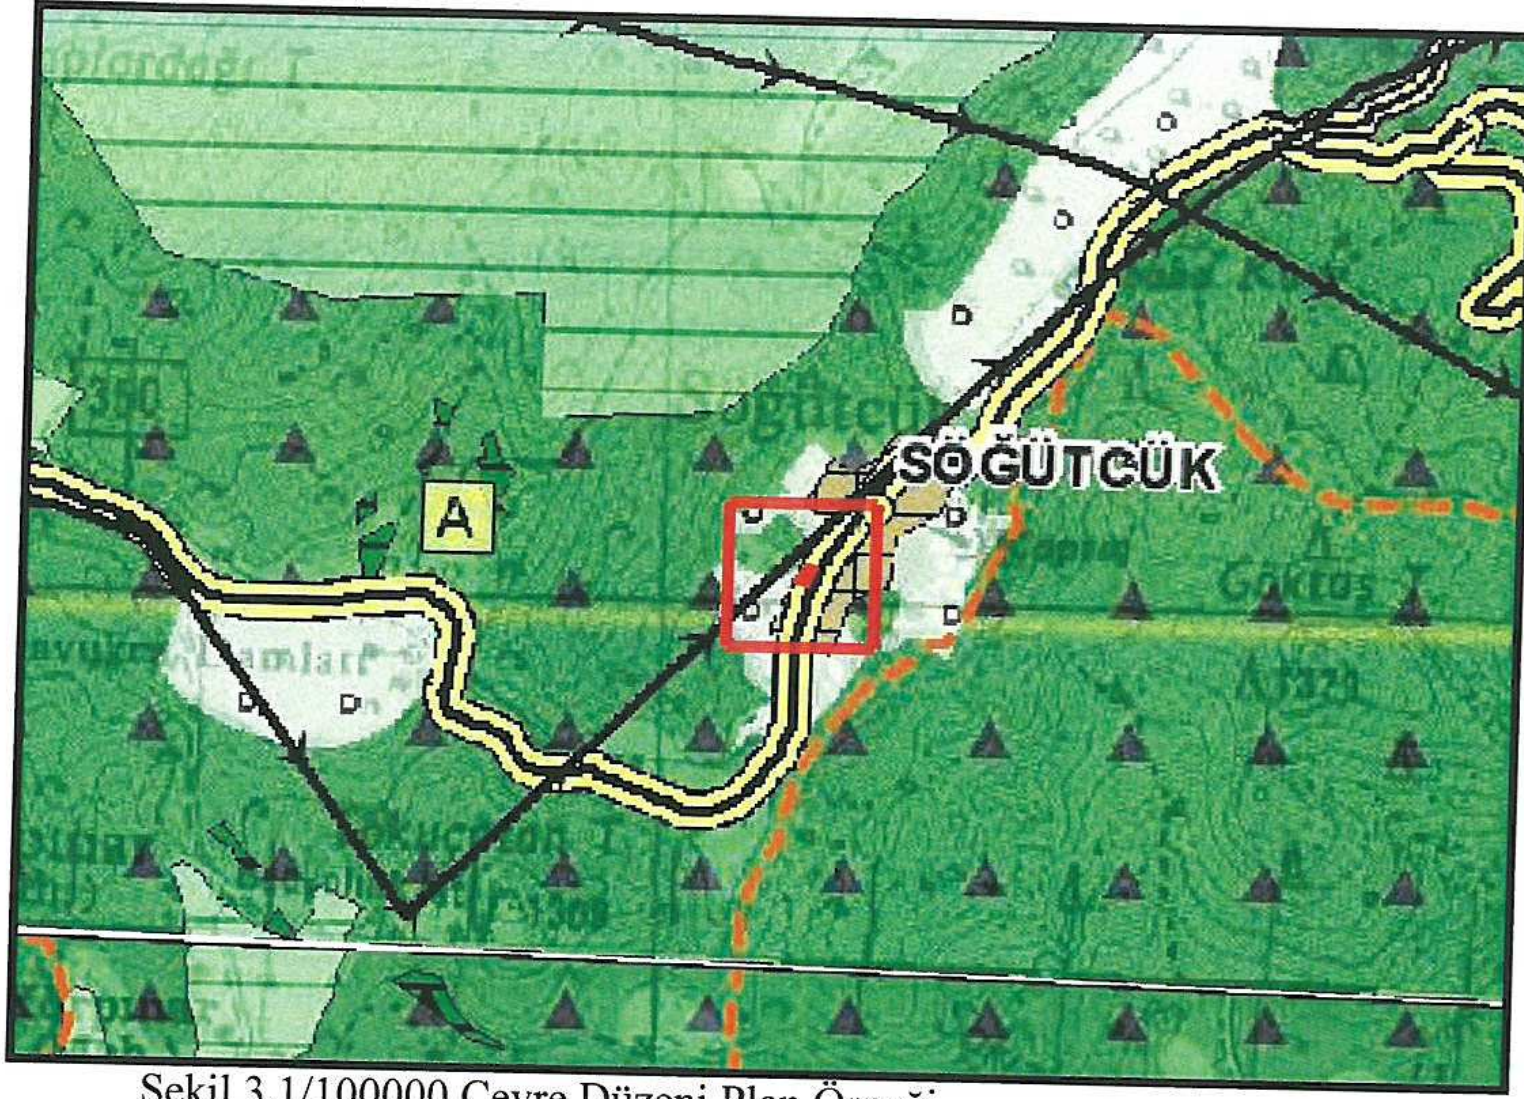


Şekil 3.1/100000 Çevre Düzeni Plan Örneği

5. PLANLAMA KARARLARI

Plan değişikliği amacı; 278 ada 108 parselin Konut Alanı olarak planlanmasını sağlamaktır. Bu amaç doğrultusunda, 278 ada 108 parsel mevcut mevzi imar planında Akaryakıt ve Bakım İstasyonu olarak planlıdır. Söz konusu alanın güneyinden 550 m uzaklıkta Akaryakıt ve Bakım İstasyonu bulunmasından dolayı bu alanda Akaryakıt ve Bakım İstasyonu yapılamayacağı için Konut alanı olarak planlanmıştır. Alanda planlanan konut alanı ihtiyacından dolayı söz konusu parselden geçen 50mlik taşıt yoluna paralel 1720m² park alanı önerilmiştir. Konut alanı 50mlik yola cepheli tek ada tek parsel olarak önerilmiştir. Mevcutta 40m olan taşıt yolu ilgili parselin 5m batısına dahil edilerek 50m olarak düzenlenmiştir. Konut alanı için yapılaşma koşulları 1/1000 uygulama imar planında verilecektir.

PARSEL KULLANIMI	MEVCUT(ALANM ²)	ÖNERİ(ALANM ²)
KONUT	----	6873M ²
PARK	----	1720M ²
AKARYAKIT	9063.20M ²	----
YOL	----	470.2M ²
TOPLAM	9063.20M ²	9063.20M ²

Hazırlanan 1/5000 ölçekli nazım imar planı önerisi ekte sunulmaktadır.

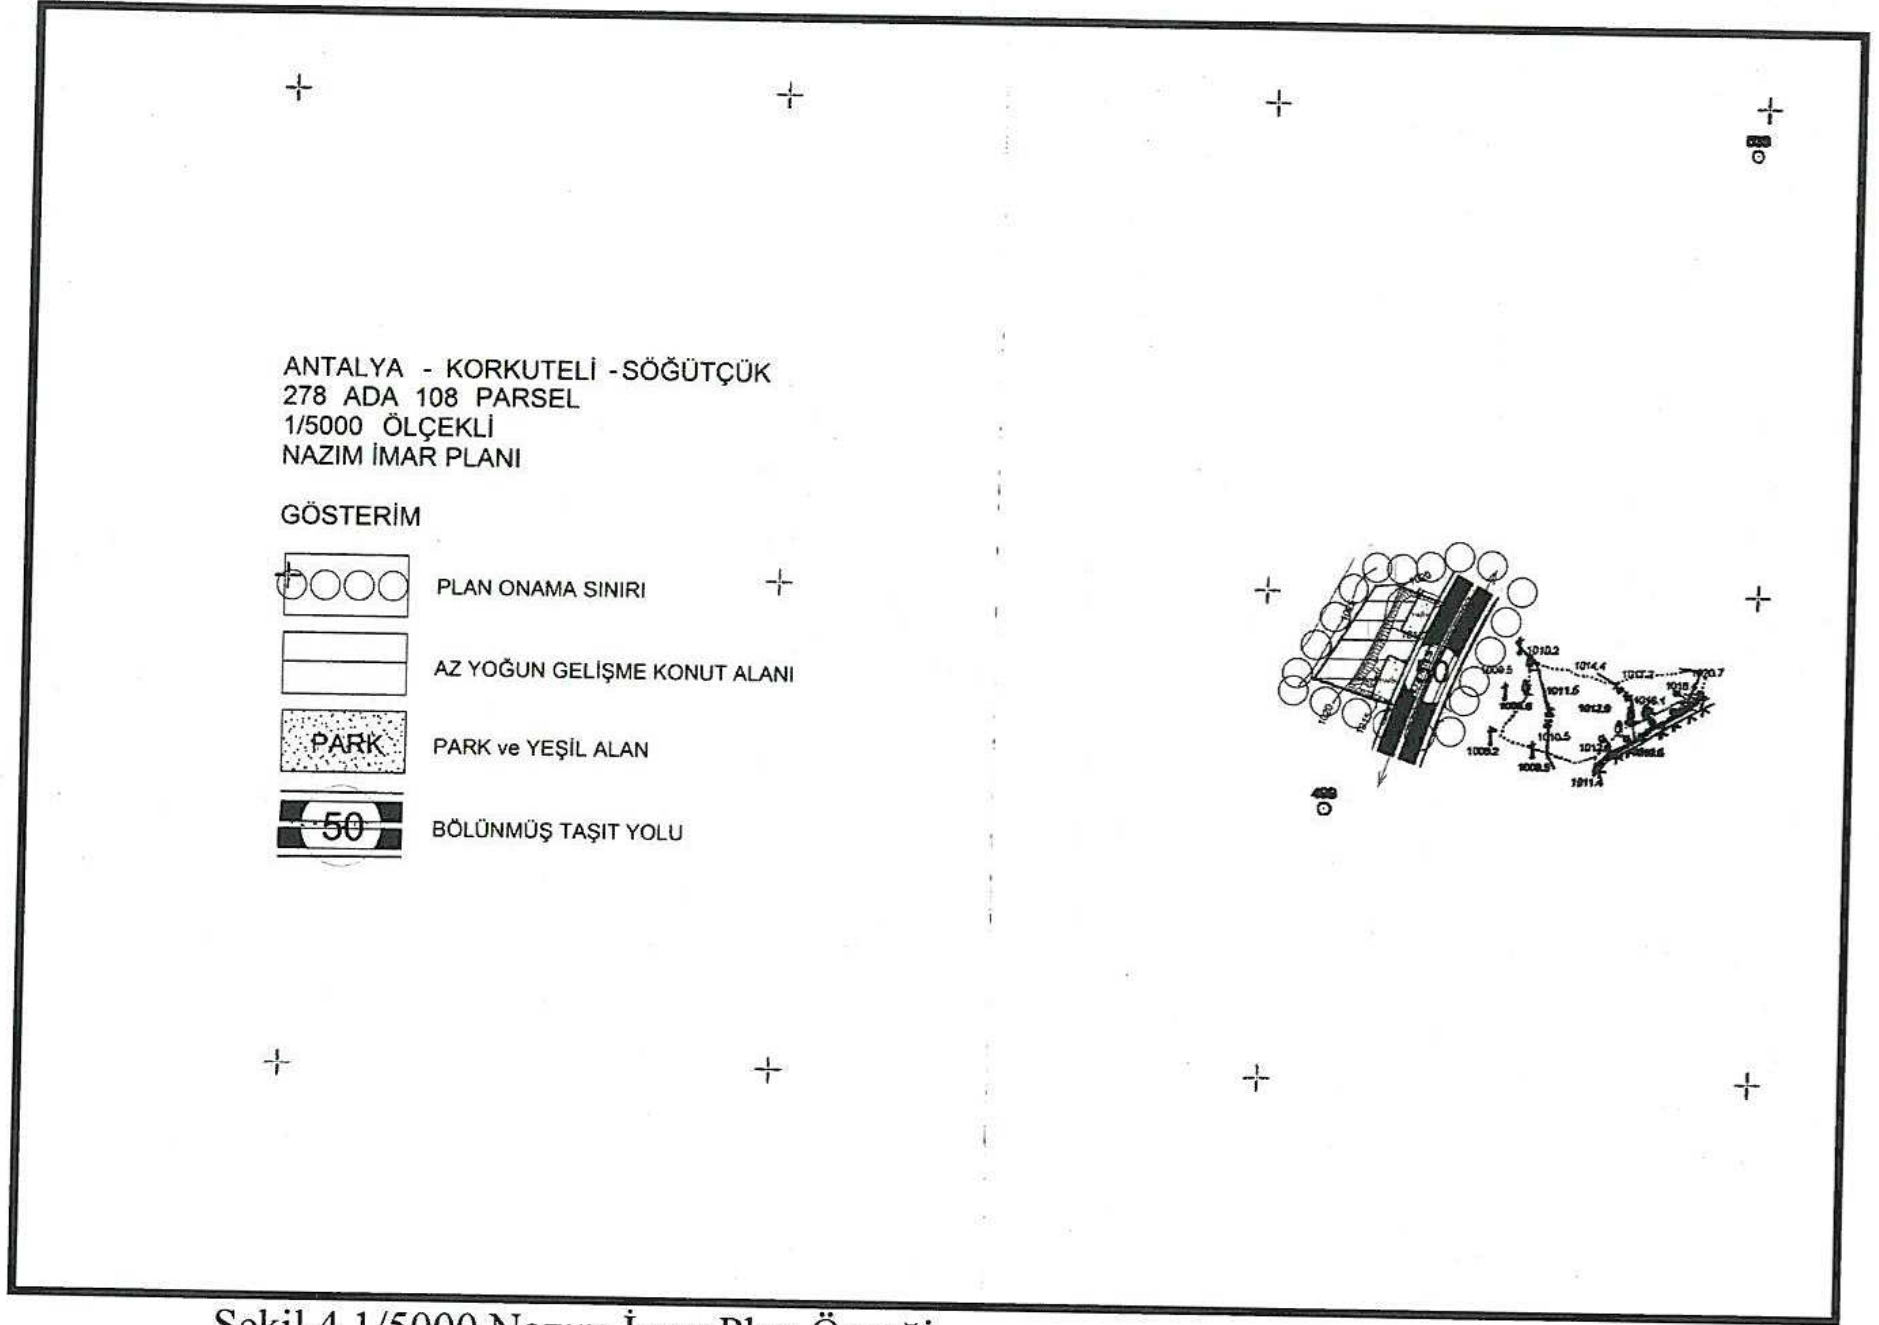

Şekil 4.1/5000 Nazım İmar Plan Örneği

Planlama Şirketleri SEYDİHAN ÇAMUR
Planlama Ltd. Şti. Şehir Plancısı SPO 593
TMMOB ŞEHİR PLANCILAR ODASI Şehir Plancısı SPO 593
Büro Tescil No:06 40179 O.D.T.Ü. 1986-23004
Mevlâni Sokak No:72/1
06550 A. Ayhan/ANKARA
Tel: 0312 428 83 20-487 84 00
e-mail: plan@plannew.com.tr
TMMOB ŞEHİR PLANCILAR ODASI
TMMOB ŞEHİR PLANCILAR ODASI



T.C.
KÜLTÜR VE TURİZM BAKANLIĞI
Kültür Varlıkları ve Müzeler Genel Müdürlüğü
Antalya Kültür Varlıklarını Koruma Bölge Kurulu Müdürlüğü

Sayı : 79545921-169.09.99-E.72249

24.01.2018

Konu : 07.08.40 - Antalya İli, Korkuteli İlçesi,
Söğütçük Mahallesi 278 ada 108 parsel hk.

Sayın Sayit ÜLKER
(Etiler Mahallesi Evliya Çelebi Cad. 880 Sokak V.İ.Doğaner Apt. No:10/20
Muratpaşa/ANTALYA)

İlgi : 06.12.2018 kayıt tarihli başvurunuz ve ekleri.

Antalya İli, Korkuteli İlçesi, Söğütçük Mahallesinde yer alan 278 ada 108 (eski 2974 parsel) parsel nolu taşınmazda yapılacak olan imar planı çalışmalarına esas kurum görüşünün istendiği ilgi başvuru ve ekleri incelenmiştir.

Müdürlüğümüz arşivinde yapılan incelemelerde imar planı yapılmak istenen alanda herhangi bir kültür varlığı ile arkeolojik, kentsel, tarihi sit alanının bulunmadığı tespit edilmiştir.

İmar planı yapılması düşünülen parselin Söğütçük Mahallesi sınırları içerisinde yer aldığı, alanda yapılan incelemede; taşınmazın düz bir alanda konumlandığı, parselin üzerinde araziye düzleme çalışmaları yapıldığı, alan yüzeyinde 2863 sayılı yasa kapsamına giren kültür varlığına rastlanılmadığı hazırlanan uzman raporundan anlaşılmaktadır.

Bu doğrultuda, Antalya İli, Korkuteli İlçesi, Söğütçük Mahallesinde yer alan 278 ada 108 (eski 2974 parsel) parsel nolu taşınmazda imar planı çalışmaları yapılmasında 2863 sayılı yasanın kültür varlıkları kısmı açısından herhangi bir sakınca bulunmamaktadır.

Ancak; Ülkemizde korunması gerekli taşınmaz kültür varlıklarının envanterlenmesine esas tespit-tescil çalışmalarının tamamlanmaması ve Kültür ve Tabiat Varlıklarını Koruma Kanunu'nun 3. Maddesi'nin tanımlar bölümünde "Kültür Varlıkları"nın; Tarih öncesi ve tarihi devirlere ait bilim, kültür, din ve güzel sanatlarla ilgili bulunan veya tarih öncesi ya da tarihi devirlerde sosyal yaşama konu olmuş bilimsel ve kültürel açıdan özgün değer taşıyan yer üstünde, yer altında veya su altındaki bütün taşınır ve taşınmaz varlıklar olarak tanımlanması nedeniyle söz konusu alanda yapılacak olan uygulamalar sırasında 2863 sayılı yasa kapsamına giren herhangi bir kültür varlığına rastlanması durumunda çalışmaların ivedilikle durdurularak Müdürlüğümüze ve Antalya Elmalı Müzesi Müdürlüğüne haber verilmesi gerekmektedir.

Gereğini bilgilerinize rica ederim.

e-imzalıdır

Melike GÜL
Koruma Bölge Kurulu Müdürü V.

Not: 5070 sayılı Elektronik İmza kanunu gereği bu belge elektronik imza ile imzalanmıştır.

Kılıçaslan Mahallesi Zafer Sokak No: 6 Kaleiçi/ANTALYA
Tel: 0 (242) 247 87 61 - 243 21 60 Faks : 0 (242) 248 35 33
e-posta: antalyakultur@kulturturizm.gov.tr Elektronik Ağ: www.kulturturizm.gov.tr

Bilgi için: Burak AKGÖZ
Şehir Plancısı





T.C.
ORMAN GENEL MÜDÜRLÜĞÜ
Antalya Orman Bölge Müdürlüğü
Korkuteli Orman İşletme Müdürlüğü



Sayı : 63360687-622.02-E.98131

15.01.2018

Konu : Korkuteli İlçesi, Söğütçük Mah. 278 ada
108 parsel

ANTALYA ORMAN BÖLGE MÜDÜRLÜĞÜNE
(Kadastro ve Mülkiyet Şube Müdürlüğü)

İlgi : Antalya Orman Bölge Müdürlüğü (Kadastro ve Mülkiyet Şube Müdürlüğü)'nün
08.12.2017 tarihli ve 27588883-622.02-E.2620525 sayılı yazısı.

İlgi tarih ve sayılı emir gereği, İşletme Müdürlüğümüz, Korkuteli Orman İşletme Şefliği,
Söğütçük Mahallesi 278 Ada 108 parsel ile ilgili tanzim edilen tutanak ilişkide sunulmuştur.
Gereğini arz ederim.



e-imzalıdır

Hülya GÜNEY
İşletme Müdürü

Ek : tutanak (1 sayfa)


Not: 5070 sayılı elektronik imza kanunu gereği bu belge elektronik imza ile imzalanmıştır.

TUTANAK

İşletme Müdürlüğümüzün 12.12.2017 gün ve 27588883-622.02-E.2648150 sayılı emirleri ile ekli haritada koordinatları gönderilen Korkuteli İlçesi Söğütçük Mahallesiinde bulunan 278 ada 108 parselde, orman durumu ile ilgili olarak orman kadastro haritaları üzerinde yapılan inceleme sonucu;


- a) 3116 ve 6831 Sayılı yasanın 1.maddesine göre, orman sayılmayan yerlerden olduğu,
- b) Aynı yasa ile 2.veya 2/B maddesi ile hazine adına orman sınırları dışına çıkartılan yerlerden olmadığı,
- c) Genel Müdürlüğümüz tüzel kişiliğine ait gayrimenkullerden olmadığı,
- d) 6831 sayılı yasa kapsamında izin işlemlerine konu yerlerden olmadığı,
- e) Tahsisi talep edilmesi gereken, talep edilen veya alınan yerlerden olmadığı,
- f) Orman vafında olduğu nedeniyle davaya konu edilen, orman olduğu kararı verilen kesinleşmiş mahkeme kararı bulunan yerlerden olmadığı,
- g) Taşınmazın İmar Planı çalışması yapılmasında kurumumuzca bir sakınca olmadığı tespit edilmiştir.

İş bu tutanak evrak incelemesi sonucu tarafımızdan tanzim ve imza olundu. 23.12.2017

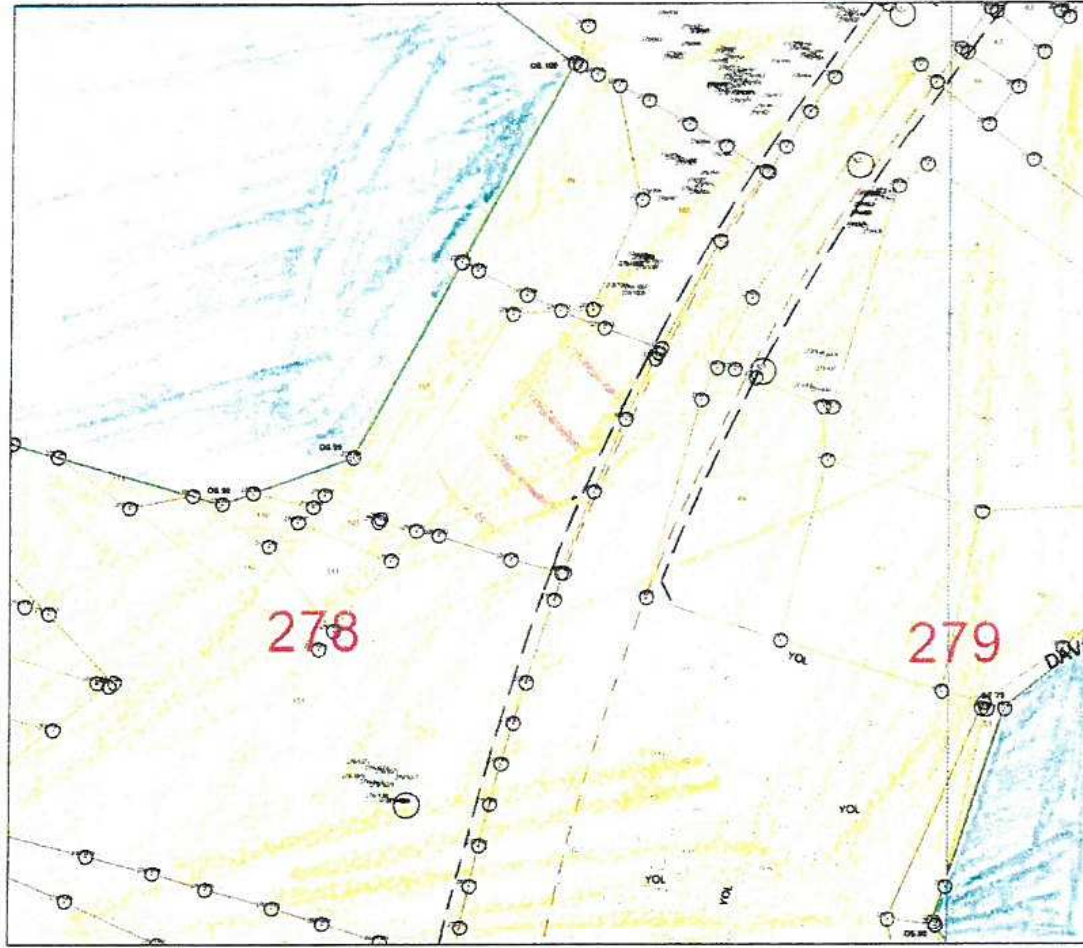

ÖZEL İŞARETLER

	Ormanlık saha.
	Orman sayılmayan saha.
	İmar planı Çalışması yapılacak alan

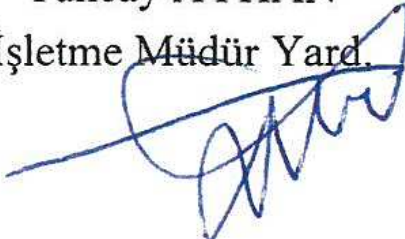Tuncay AYHAN
İşletme Müdür Yard.


Yakup SU
Korkuteli İşl. Şefi


Fatih ÇETİN
Yazır İşl. Şefi


OLUR
/ 12 /2017
Hülya GÜNEY
İşletme Müdürü



T.C.
ORMAN VE SU İŞLERİ BAKANLIĞI
Devlet Su İşleri Genel Müdürlüğü 13. Bölge Müdürlüğü

Sayı : 89404551-754-873585
Konu : İmar İşleri

14.12.2017

**ATAK ŞEHİR PLANLAMA MÜH. HİZ. İNŞ. TUR. TİC. LTD. ŞTİ. TAHİL AMBARI
MAH. ADNAN MENDERES BUL. EMKA İŞ MERKEZİ KAT:3 NO: 13/12 ANTALYA**

İlgi : 05.12.2017 tarihli ve bila sayılı yazınız.


Antalya İli Korkuteli İlçesi Söğütçük Mahallesi 278 ada 108 parselin (eski 2974) imar alanı olarak kullanılmasına yönelik, Kurumumuzun 05/12/1996 gün ve 5069 sayılı yazısının geçerli olup olmadığı sorulmaktadır.

Antalya İli Korkuteli İlçesi Söğütçük Mahallesi 278 ada 108 parsel (eski 2974) DSİ Projeleri kapsamı dışında ve taşkın alanına maruz olmadığına ilişkin görüşümüz aynen devam etmektedir.

Bilgilerinizi ve gereğini rica ederim.

Yüksel TAZEGÜL
Bölge Müdürü a.
Bölge Müdür Yardımcısı

EK/EKLER :
1-1/25 000 Ölçekli Harita

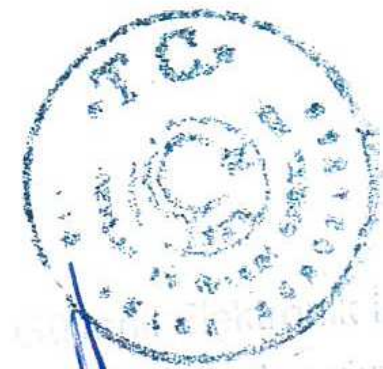

**Bu belge, 5070 sayılı Elektronik İmza Kanununun 5. Maddesi gereğince güvenli elektronik imza ile imzalanmıştır.
Orjinal elektronik belge adresi: 'https://evrakdogrula.dsi.gov.tr' Doğrulama Kodu: ODRV-VH11-BR31-7783**

Adres : DSİ 13. Bölge Müdürlüğü Barış Mah. Halide Edip Adıvar Cad.
07080 ANTALYA
Telefon : (242) 331 16 16 Belgegeçer (Fax) : (242) 331 16 14 Elektronik
Ağ: www.dsi.gov.tr

Bilgi İçin:
Süleyman GÖNÜLKIRMAZ Başmühendis
Telefon : 0242 331 16 16
e-posta : sgonulkirmaz@dsi.gov.tr



TÜRKİYE ELEKTRİK İLETİM A.Ş. GENEL MÜDÜRLÜĞÜ
19.BÖLGE MÜDÜRLÜĞÜ (ANTALYA)
19. BÖLGE MÜDÜR YARDIMCILIĞI (TESİS)
Tesis Ve Kontrol Müdürlüğü

Sermaye: 5 Milyar ₺
Vergi D. Hattı
Vergi No: 879 030 4314
ASO: 5887 ATO:165458

Sayı : 42500675-754-E.481125

08.12.2017

Konu : Korkuteli İlçesi, Söğütçük Mah. 278 ada
: 108 parsel kurum görüşü

Sayın Sayit ÜLKER
Muratpaşa Mah. 572. Sk. No:16 K:4 Muratpaşa/ Antalya

İlgi : SAYIT ÜLKER'in 05.12.2017 tarihli başvurusu.

İlgi yazıda; Antalya İli, Korkuteli İlçesi, Söğütçük Mahallesi, 278 ada, 108 numaralı parselde yapılacak imar çalışmasına esas kurum görüşümüz istenmektedir.

İlgi yazı eki 1/25.000 ölçekli haritada işaretli planlama alanına isabet eden, Teşekkülümüze ait mevcut bir "Enerji İletim Hattı" bulunmamaktadır.

Planlama sahasında mevcut olmayan ve Ulusal İletim Sistemi Master Planında yer almakla birlikte, henüz güzergâh seçimi yapılmayan projelerimizle ilgili olarak ise, güzergâh yer seçimi işlemleri tamamlandığında ve ilgi yazı konusu planlama sahası içine isabet edecek şekilde bir tesisimiz gündeme geldiği takdirde, buna yönelik plan veya imar planı tadilatları için gerekli müracaatlar Belediyesine yapılacaktır.

Gereğini rica ederiz.

e-imzalıdır

Halil ALAÇAM
Bölge Müdür Yardımcısı V.

e-imzalıdır

Behcet TUFAN
Bölge Müdürü

Not: 5070 sayılı elektronik imza kanunu gereği bu belge elektronik imza ile imzalanmıştır.

Evrak Doğrulama Kodu : XIJLBBVVRHUULLKJANJX Evrak Takip Adresi: <https://www.turkiye.gov.tr/teias-ebys>
Adres: Fabrikalar Mh. 3051 Sk. PK:218 Kepez/ANTALYA
Telefon: 0 (242) 346 50 55 Faks: 0 (242) 345 49 00
Elektronik Ağ: www.teias.gov.tr Kep:teias.19bolge@hs01.kep.tr

Bilgi için:Serhat AKSU
Şehir Plancısı
Telefon No:(242) 346 50 55-1808

T.C.
ANTALYA VALİLİĞİ
İL İDARE KURULU

KARAR SAYISI : 4/ 406
KARAR TARİHİ : 30.1.1997

İlimiz Korkuteli İlçesi Yazır Köyü Söğütçük mevkiindeki 2974 parsel üzerinde Akaryakıt İstasyonu yapmak amacıyla düzenlenen 1/1000 ölçekli mevzii imar planı onayına ilişkin Bayındırlık ve İskan Müdürlüğü'nün 30.1.1997 gün ve 539/97 sayılı teklif yazısı ve eki dosya kurulumuza havale edilmiş olmakla görüldü;

Söz konusu parsel üzerinde düzenlenen ve Akaryakıt İstasyonu yapmak amaçlı 1/1000 ölçekli mevzii imar planının "İmar Planı Yapılması ve Değişikliklerine Ait Esaslara Dair Yönetmeliğin" 14. maddesine uygun olarak hazırlandığına dair Bayındırlık ve İskan Müdürlüğü'nün teklif yazısı ve dosya münderecatına istinaden UYGUN BULUNDUGUNA ve gereği için kararın iki örneği ve ait olduğu dosyanın Bayındırlık ve İskan Müdürlüğüne gönderilmesine oybirliğiyle karar verildi

BAŞKAN
Orhan EYÖVGE
Vali Yardımcısı
(İmza)

ÜYE
Hukuk İşl.Müd.
(Mühür)

ÜYE
Hasan YAMAN
Defterdar
(İmza)


ÜYE
İbrahim AY
Milli Eğt.Müd.V.
(İmza)

ÜYE
Ali İhsan ÖZTÜRK
Bay.ve İsk.Müd.V.
(İmza)

ÜYE
Dr.Murat DİNÇ
Sağlık Müd.V.
(İmza)

ÜYE
Ali Rıza PAKÖZ
TKB İl Müd.V.
(İmza)


ASLININ AYNIDIR
Bayram ÖZEN
İl İdare Kurulu Müdürü

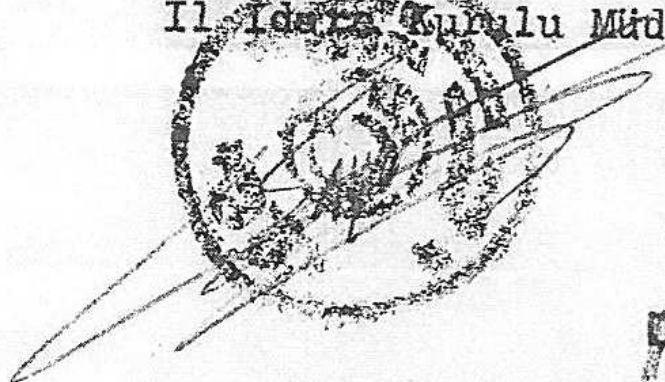

AKARYAKIT VE BAKIM İSTASYONU
1/1000 MEVZİ İMAR PLANI

LEJAND

-  PLAN ONAMA SINIRI
 İNŞAAT YAKLAŞMA SINIRI
 TRAFİK YOLU
 AKARYAKIT VE BAKIM İSTASYONU

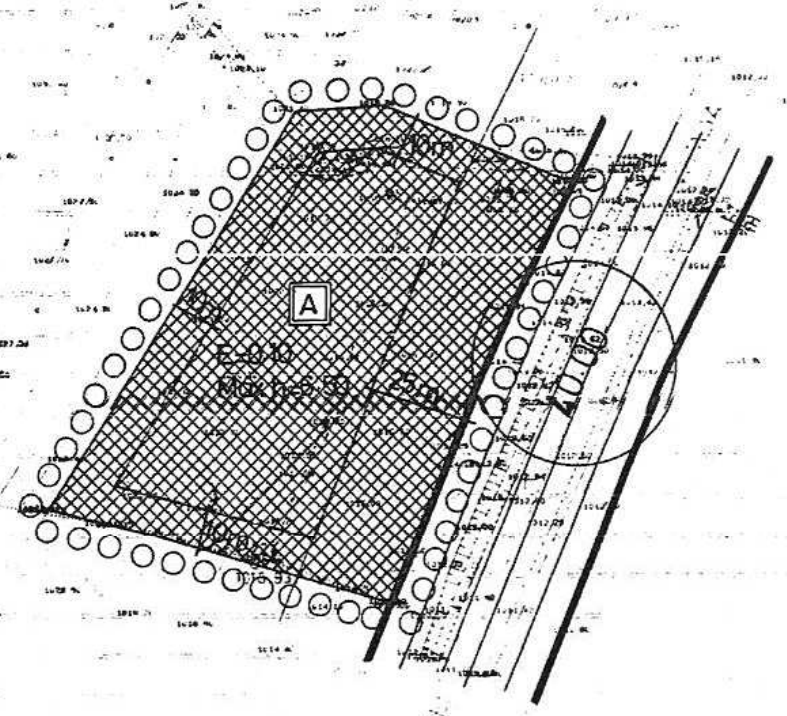

PLAN NOTLARI

- 1) Akaryakıt ve bakım istasyonunda trafik akışını engellemeyecek şekilde ağaclandırma yapılacaktır.
- 2) 3194 Sayılı İmar Kanunu Otopark Yönetmeliği uyarınca otopark, ayrıca yeterli miktarda wc yapılacaktır.
- 3) Zemin tesis sahibi tarafından beton veya asfaltla kaplanacaktır.
- 4) Refüjlerin ve tesisin ıskılandırma projesi onaylanmadan tesise inşaat ruhsatı verilmeyektir.
- 5) Akaryakıt pompaları karayolundan mümkün olduğu kadar geride planlanacaktır.
- 6) İnşaat emsali imar parseli üzerinden alınır - parseli içine birden fazla yapı yapılabilir E=0.10 Max h=6.50
- 7) Akaryakıt ve bakım istasyonunda yağlama ve yıkama üniteleri, akaryakıt istasyonu, restaurant, market, vb satış mağazaları yapılabilir.

Burada bulunmayan hususlarda 3194 sayılı İmar Kanunu ve ilgili Yönetmelik hükümleri geçerlidir.

T. C.
BAYINDIRLIK VE İSKAN BAKANLIĞI
Karayolları Genel Müdürlüğü
13. Bölge Müdürlüğü
ANTALYA

SAYI : B091TCK1131000-627/24425
KONU : Akaryakıt Satış İstasyonu
Geçiş Yolu İzin Belgesi.

04. 11/19

Ayşe SARAÇOĞLU-İsmail SERBEST
Gazi Bulvarı No: 421
Çevreyolu-ANTALYA

İLGİ: Tarihsiz Dilekçe.

İlgi dilekçede söz konusu Akaryakıt satış istasyonu için tanzim edilen Geçiş Yolu İzin Belgesinin bir nüshası ekte gönderilmiştir.

Bilgilerini ve gereğini arz ve rica ederim.

41
İsmail BEŞİROĞLU
Bölge Müdürü a.
Bölge Müdür Yardımcısı

EKLER:
EK-1 İzin Belgesi
EK-2 Vaziyet Planı.

DAĞITIM:
Gereği:
Ayşe SARAÇOĞLU-
İsmail SERBEST

Bilgi:
Antalya Valiliği
Ky.-132. Şb.Şf.ligi
M.Paşa V.D.Md.lüğü



T. C.
BAYINDIRLIK VE İSKÂN BAKANLIĞI
KARAYOLLARI GENEL MÜDÜRLÜĞÜ

Ky.-13..... Bölge Müdürlüğü

No : 13.0005.96..

7582525 — GEÇİŞ YOLU İZİN BELGESİ

(Bu Belge Tesisin İşletmeye açılması için yeterli değildir.)

İzin alanın

Adı, Soyadı : Ayşe SARAÇOĞLU - İsmail SERBEST

Gazi Bulvarı No: 421

Çevreyolu

ANTALYA

Bu iznin tarihi

01. / 11. / 1996

Kontrol Kesim Numarası

350-05

Km. : 47 + 500

İzin Konusu

: Antalya-Korkuteli Yolu 47+500 Km.de Yazır Köyü.....
Söğütçük Mevkiinde 2974 no.lu parsel üzerinde yapılacak olan Akar-
yakıt Satış İstasyonu için Geçiş Yolu İzin Belgesi tanzimi.

Bu iznin onaylı ve ekli 25. / 10. / 1996 tarih ve -1- No.lu projenin yukarıda belirtilen yere uygulanması için verilmiştir.

Projeyi İnceleyen

İzni veren

Tarih ve İmza : 01. / 11. / 1996

Adı, Soyadı

Ünvanı

İ. Nurettin AKŞİT
Y.B.Tes.Tek.E.

Münir SERTTAŞ
Trafik Başmüh.

İsmail BEŞİROĞLU
BÖLGE MÜDÜRÜ A.
Bölge Müdür Yardımcısı

Ruhsat harcı her yıl Muratpaşa Vergi Dairesi Müdürlüğüne (ANTALYA) yatırılacaktır.

Muratpaşa Vergi Dairesi Müdürlüğü'nün 31.10.1996 gün ve E.O.166407-Did-13169 sayılı makbuzla Ayşe SARAÇOĞLU'ndan 1996 mali yılı ruhsat harcı olarak 6.092.000.-Tl. tahsil edilmiş.

5. ÖRNEK DÜZENLENİR :

1. Pullu örnek iş sahibine verilir.
2. Örnek Bölge Trafik Şefliğine verilir.
3. Örnek ilgili Şube Şefliğine verilir.
4. Örnek Bölge arşivine verilir.
5. Örnek ilgili Valiliğe gönderilir.

DİKKAT :

Belge üzerinde hiçbir kazıntı, silinti ve elyazısı ile konulmuş not bulunamaz. Bütün ek şartlar ve notlar daktilo ile yazılır ve resmi mühürle mühürlenir.

Dilruba ÖZTÜRK TAŞ
Şehir Plancısı
ASLI GİBİDİR

ISPARTA - N 26 - C 4



Alaaddin ÖREK
Beyindirlik ve Sanat Müdüğü
Harita Kadastro Dairesi

Dilruba ÖZTÜRK TAS
Şehir Plancısı

YOL GİBİDİR

2974 p. 1

125000

550

1025 1 m

Nohutçuk (M.k.)

Tokuztepe T.
1025

Br. 01

Körpınar (M.k.)

Okul

1019

Söğütçük

Gölcük Öreni

Natlıköy T.
1071

66

Sarı T.

Kızılcık M. (M.k.)

64

63

Taş T.

Kızılcık T.
1064

Oreyaka T.

Seymen Mül.

Höyük (M.k.)

04

05

T. C.
KÜLTÜR BAKANLIĞI
Kültür ve Tabiat Varlıklarını Koruma Genel Müdürlüğü
Antalya Kültür ve Tabiat Varlıklarını
Koruma Kurulu Müdürlüğü

SAYI : A.KT.V.K.K07.08.35
KONU : Akaryakıt istasyonu

ANTALYA

09.12.96 2483

ANTALYA VALİLİĞİ
(Bayındırlık ve İskan Müdürlüğüne)

İlgi: 11.kasım 1996 gün ve 5451/96 sayılı yazınız.

Antalya ili, Korkuteli ilçesi, Yazır köyü, Söğütcük mevkiinde köy yerleşik alanı içinde kalan 2974 nolu parselde akaryakıt istasyonu açmak istemine ilişkin parselin 2863-3386 sayılı yasalar kapsamında kalıp kalmadığı ilgi yazı ile istenmektedir.

Müdürlüğümüz uzmanlarınca yerinde yapılan inceleme sonucu düzenlenen rapordan ; söz konusu 2974 nolu parsel üzerinde yüzeyde 2863-3386 sayılı yasalar kapsamında korunması gerekli Kültür ve tabiat Varlığına rastlanmadığı, yine aynı parselin sit alanı olarak tescil edilen ve ilanı yapılan alan dışında kaldığı anlaşılmıştır.

Bilgilerinize arz ederim.

M. Seyirci
Musa SEYİRCİ
Müdür

3
17762

9 11 1996

DİKLÜBA ÖZTÜRK TAS
Şehir Plancısı
ASLI GİBİDİR

T. C.
ENERJİ VE TABİİ KAYNAKLAR BAKANLIĞI
Devlet Su İşleri Genel Müdürlüğü
Etüd ve Plan Dairesi Başkanlığı

SAYI : B 15 1 DSİ 0 10 00 00/563.07/5063

5 ARALIK 1996

KONU: Tesis yeri;

ANTALYA VALİLİĞİNE
(Bayındırlık ve İskan Müdürlüğü)
ANTALYA

İLGİ: 11.11.1996 tarih ve 5451 sayılı Antalya ili Bayındırlık ve İskan Müdürlüğü yazısı;

Antalya ili Korkuteli ilçesi Yazır köyü Söğütçük mevkiinde yapılmak istenilen akaryakıt satış istasyonunun 2974 parsel sayılı yeri hakkında ilgi yazıyla talep edilen DSİ Genel Müdürlüğü tespitleri aşağıda belirtilmiştir.

Söz konusu parselin DSİ projeleri kapsamına girmediği ve taşına maruz olmadığı belirlenmiştir.

Bilginizi arz ve rica ederim.


Ahmet ÜNVER
Genel Müdür a.
Genel Müdür Yardımcısı

DAĞITIM:

- Antalya Valiliği
(Bayındırlık ve İskan Müdürlüğü)/ANTALYA
- DSİ XIII.Bölge Müdürlüğü/ANTALYA

15581

BAY. VE İSKAN İMD.

2/12/1996


Dilek ÖZTÜRK TAŞ
Şehir Plancısı
ASLI GİBİDİR

O-M/125.08.144/96



KEPEZ ELEKTRİK T.A.Ş.

Merkezi : ANTALYA

Ticaret Sicili : 1999

Adli Sicil : 1186

Telgraf : HESTAŞ

Telefon : (0 - 242) 221 21 00 - 9 Hat

Faks : (0 - 242) 221 21 10 - 221 21 11

P.K. 77. 07001 - ANTALYA

Ödenmiş Sermayesi : 120.000.000.000.-TL.

07001 - ANTALYA **08 OCAK 1997**

**T.C.
ANTALYA VALİLİĞİ
BAYINDIRLIK VE İSKAN MÜDÜRLÜĞÜ**

ANTALYA

Özel No : **6.4-PT-28**

0059

Genel No :

Antalya Korkuteli yazır
köyü 2974 no'lu Parsel

Özhk.....

İlgi: 11.11.1996 tarih ve 5451 sayılı yazınız.

Antalya İli, Korkuteli İlçesi, Yazır köyü 2974 no'lu parsel ilgi yazınız ekindeki
1/25.000 ölçekli paftadan incelenmiştir.

Adı geçen parsel üzerinden, Şirketimize ait E.N. Hattı geçmemektedir.

Gereğini ve bilgilerinizi arz ederiz.

CÖ/MÖ/NK
08/01/1997

Saygılarımızla,

Şahin Atilla AYDIN
Planlama Müdürü

AKTAN İNAN
Genel Müdür

Dilruba ÖZTÜRK TAS
Şehircilik Plançısı
ASLI GİBİDİR

Kısım :Kad.Mül
Ö.Sayı:05 Kd 14-133
G.Sayı: 4814
Konu :Önizim.

T. C.
ORMAN BAKANLIĞI
Orman Genel Müdürlüğü
ANTALYA
Orman Bölge Müdürlüğü
CT602
ANTALYA

25 ARALIK 1996

BAYINDIRLIK VE İSKAN MÜDÜRLÜĞÜ

ANTALYA

İlgi:11.11.1996 gün ve B.09.4.İLM.4.07.00-10/112-10 Sayılı Yazınız.
İlgi yazınızda belirtilen Korkuteli ilçesine bağlı Yazır köyü,Söğütçük mev-
kiinde köy yerleşik alanı içindeki 2974 nolu parsel üzerinde akaryakıt istasyonu
açılmasında kurulumumuzca bir sakınca bulunup bulunmadığının bildirilmesi istasyonu
Talebiniz üzerine Korkuteli İşletme Müdürlüğünce yapılan inceleme sonucu söz konusu
2974 nolu parselin orman ile ilişkisi olmadığı orman kadastro tarafından orman dışın
çıkartılmış yerlerden olduğu anlaşılmıştır.
Bilgilerinize arz ederim.

Eki:1 1/25000 ölç.harita
1 Kadastro çapı
1 Tapu foto.

BÖLGE MÜDÜRÜ
Ahmet ÇAĞAN
Bölge Müdürlüğü Yürürlüğü

