



**ANTALYA BÜYÜKŞEHİR BELEDİYESİ**  
**İMAR VE BAYINDIRLIK KOMİSYONU RAPORU**

**Tarih:07.02.2018**

|                                                              |   |
|--------------------------------------------------------------|---|
| <b>BİRİM</b>                                                 | İMAR VE ŞEHİRCİLİK DAİRESİ BAŞKANLIĞI   |
| <b>TALEP SAHİBİ</b>                                          | ANTALYA VAKIFLAR BÖLGE MÜDÜRLÜĞÜ,<br>BÜYÜKŞEHİR BELEDİYESİ   |
| <b>MECLİS TOPLANTISININ<br/>TARİHİ VE GÜNDEM<br/>MADDESİ</b> | Büyükşehir Belediye Meclisinin 05.02.2018 tarihli toplantısında gündemin 101. maddesinde görüşülerek İmar ve Bayındırlık Komisyonuna havale edilmiştir.   |
| <b>TALEP KONUSU</b>                                          | Muratpaşa Belediyesi sınırları içerisinde, mülkiyeti Vakıflar Genel Müdürlüğü adına kayıtlı bulunan, Yüksekalan Mahallesi 1108 ada 17 parselin konut alanından "Özel Eğitim Alanı"na dönüştürülmesine ilişkin 1/5000 ölçekli Nazım İmar Planı değişikliği.   |
| <b>KOMİSYON RAPORU:</b>                                      | Muratpaşa Belediyesi sınırları içerisinde, mülkiyeti Vakıflar Genel Müdürlüğü adına kayıtlı bulunan, Yüksekalan Mahallesi 1108 ada 17 parselin konut alanından "Özel Eğitim Alanı"na dönüştürülmesine ilişkin 1/5000 ölçekli Nazım İmar Planı değişikliği Komisyonumuzca incelenmiş, uygun olduğu görüşüne varılmıştır.<br>Komisyon Raporu imza altına alınarak, Meclisin takdirine sunulmuştur. |

Kerim BAŞKAPTAN  
İmar Kom. Başkanı

Esat GÖYÜK  
İmar Kom. Üyesi

Cenk Halil BAYAZ  
İmar Kom. Üyesi

Ahmet BÜYÜKAKÇA  
İmar Kom. Üyesi

Hasan Ali İRBAN  
İmar Kom. Üyesi

Abdurrahman YILMAZ  
İmar Kom. Üyesi

Erkan DEMİRCİ  
İmar Kom. Üyesi

Oytun Eylem DOĞMUŞ  
İmar Kom. Üyesi

Selçuk SENİRLİ  
İmar Kom. Üyesi



ANTALYA BÜYÜKŞEHİR BELEDİYESİ  
(MURATPAŞA BELEDİYESİ)

ADA/PARSEL NO: 1108 ADA 17 PARSEL

PAFTA NO: 20K

MEVCUT PLAN



NAZIM İMAR PLANI DEĞİŞİKLİĞİ


GÖSTERİM

PLAN DEĞİŞİKLİĞİ SINIRI

ÖZEL EĞİTİM TESİSLERİ ALANI

ÖLÇEK: 1/5000

ÖNERİ PLAN

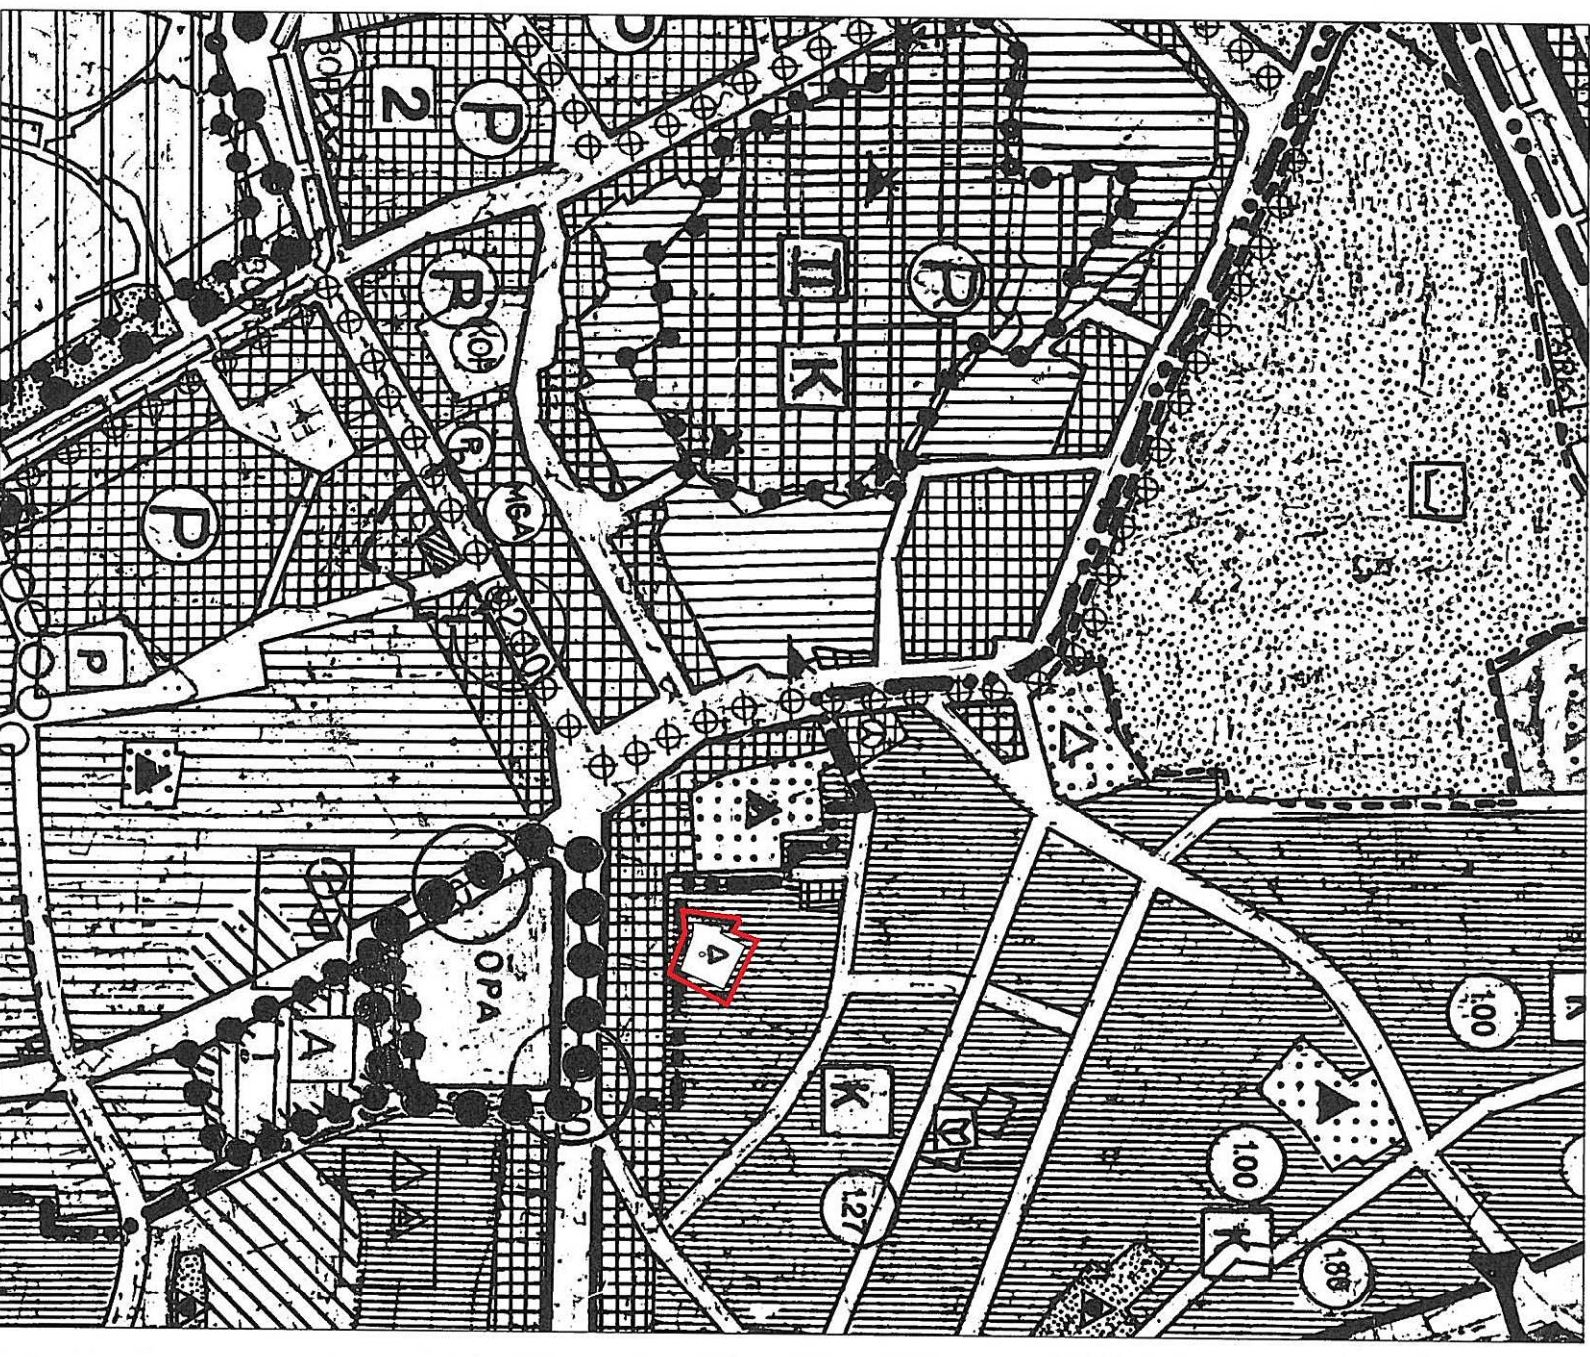



planlar

ANTALYA BÜYÜKŞEHİR BELEDİYESİ

|                      |                            |
|----------------------|----------------------------|
| KAYDI YAPAN<br>BİRİM | Yazı İşleri Şube Müdürlüğü |
| DOSYA NO             | 2018-21901                 |
| EVRAK KAYIT<br>NO    | 2018-11901                 |
| KAYIT TARİHİ         | 23-01-2018                 |

T.C.  
BAŞBAKANLIK  
Vakıflar Genel Müdürlüğü Antalya Vakıflar Bölge Müdürlüğü

imar

Sayı :40082283-754-E.10870  
Konu :İmar İşleri

23.01.2018

ANTALYA BÜYÜKŞEHİR BELEDİYE BAŞKANLIĞINA  
(İmar ve Şehircilik Daire Başkanlığı)

667 Sayılı KHK'ya istinaden mülkiyeti OHAL kapsamında Vakıflar Genel Müdürlüğü adına tescil gören; Antalya İli, Muratpaşa İlçesi, Yüksekalan Mahallesi 1108 Ada 17 Parsel meri 1/1000 ölçekli uygulama imar planında "Özel Eğitim Alanı"nda kalmakta olup ancak 1/5000 ölçekli nazım imar planı bulunmamaktadır.

Söz konusu parselin yine "Özel Eğitim Alanı" olarak 1/5000 ölçekli nazım imar planının "çekme mesafesi aranmayacaktır" plan notu ile birlikte Belediyenizce hazırlanılarak Meclis gündemine alınması hususunda;

Gereğini arz ederim.



e-imzalıdır

Hasan HALDAN  
Bölge Müdürü V.

Not: 93/2007 sayılı Elektronik İmza Yasası'nın 6.maddesi gereği bu belge elektronik imza ile imzalanmıştır.

Evrak Doğrulama Kodu : WRYTLDVTMHSLLDAGQAAX Evrak Takip Adresi: <https://www.turkiye.gov.tr/vgm-ebys>  
Antalya Vakıflar Bölge Müdürlüğü Sinan Mahallesi, 1267. Sk. No:2, 07100  
Muratpaşa/Antalya  
Telefon No: 0242-2441394 Faks No: 0242- 2489644  
KEP Adresi: antalya@vgm.hs01.kep.tr

Bilgi için:Ahmet ŞİMŞEK  
Mühendis