



T.C.
ANTALYA BÜYÜKŞEHİR BELEDİYE BAŞKANLIĞI
İmar ve Şehircilik Dairesi Başkanlığı



Sayı : 90852262-105.03-E.53858
Konu : Manavgat İlçesi, Taşağıl Mah. NİP İtirazlar.

04/07/2018

BAŞKANLIK MAKAMINA

Manavgat İlçesi, Taşağıl Mahallesi sınırları içerisinde hazırlanan 1/5000 ölçekli Revizyon Nazım İmar Planına askı süresi içerisinde yapılan itirazın incelenerek, karara bağlanmak üzere Büyükşehir Belediye Meclisine havalesini arz ederim.

Hüsamettin ELMAS
İmar ve Şehircilik Dairesi Başkanı

Ek:

- İtiraz dilekçesi.
- 1/5000 ölç. NİP. örn.

Uygun görüşle arz ederim.
03/07/2018


Bedrullah ERÇİN
Genel Sekreter Yardımcısı

BÜYÜKŞEHİR BELEDİYE MECLİSİNE


04/07/2018

Birol EKİCİ
Genel Sekreter

*Bu belge elektronik imzalıdır. İmzalı suretinin aslını görmek için <https://uygulama.belediye.gov.tr/GeneleAcikSayfalar/Evrak/EvrakDogrulama/EvrakDogrulama.aspx> adresine girerek (2FTZtS-oJwnXS-gKpGCB-I4kpEY-8VN4EwBr) kodunu yazınız.

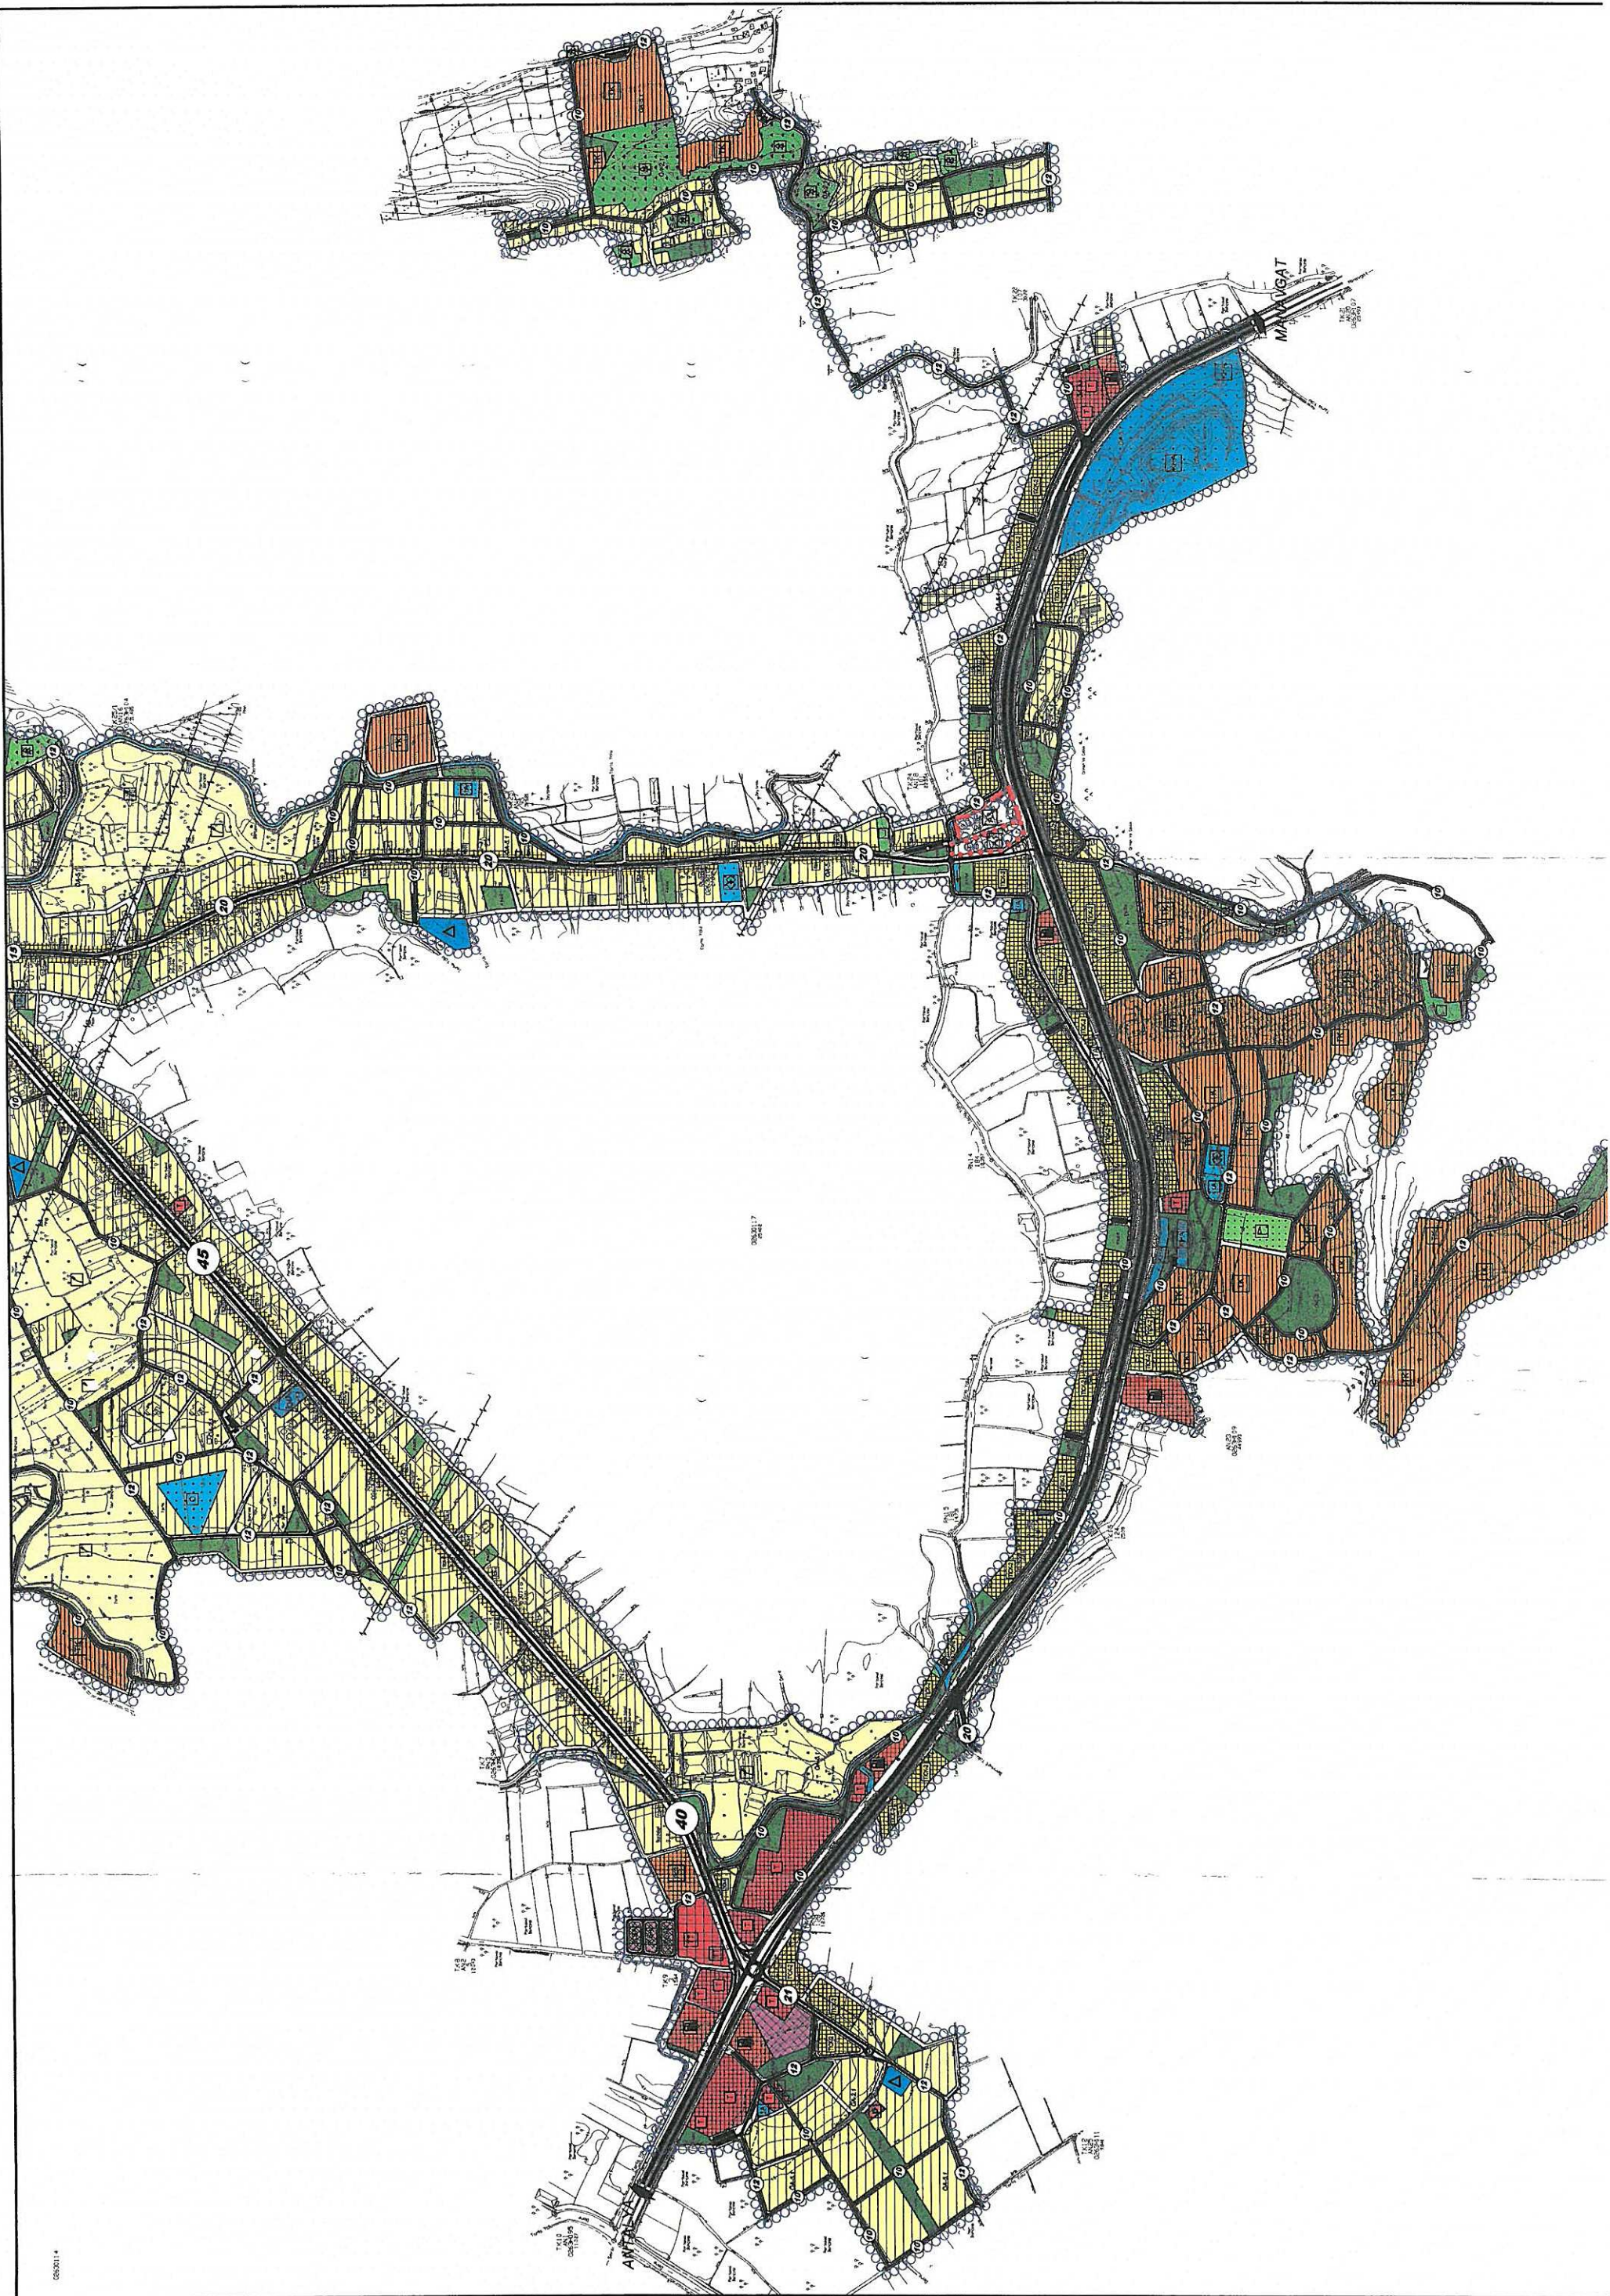

REVİZYON NAZIM İMAR PLANI

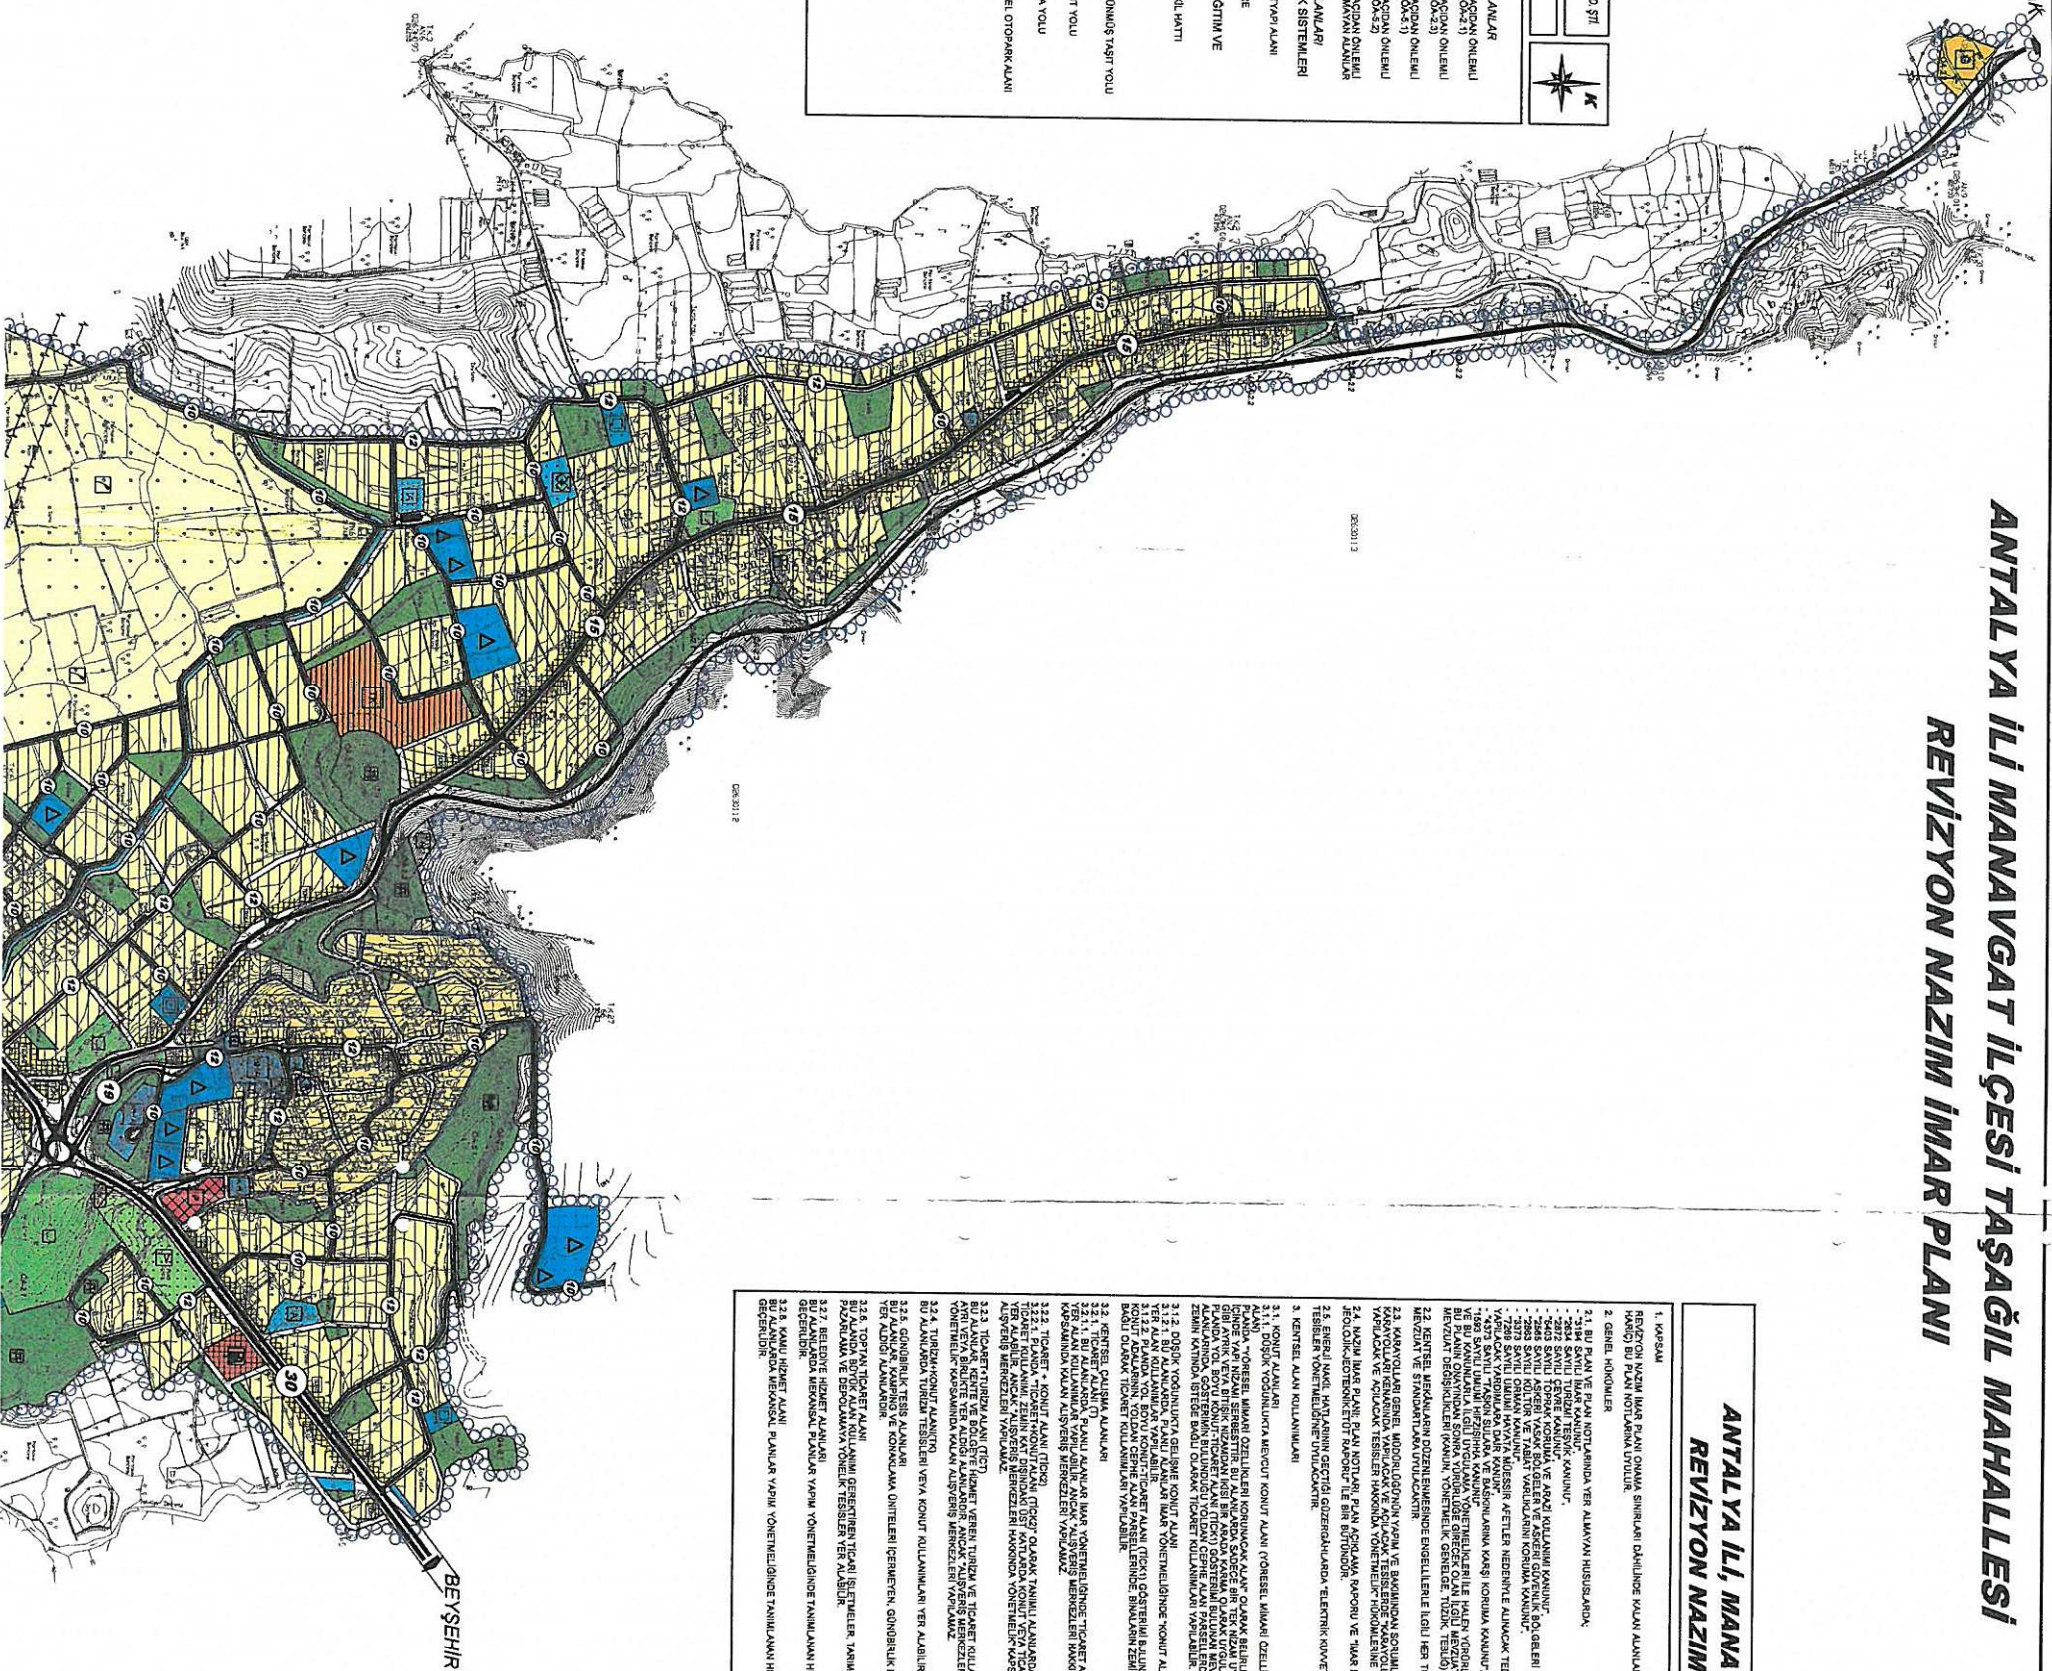[illegible]

ANTALYA İLİ MANAVGAT İLÇESİ TAŞAĞİL MAHALLESİ REVİZYON NAZIM İMAR PLANI	
ÖLÇEK: 1/5000	BEKİR İBRAHİM PAZARCI MÜHÜR T.C. MİLLÎ VE MÂLÎ BAKANLIĞI İÇİŞLERİ BAKANLIĞI İL VE İLÇE MÜHÜR İZMİR İLİ MANAVGAT İLÇESİ

[illegible]

Konu : Manavgat İlçesi Taşagıl Mahallesi
1/5000 ölçekli nazım imar planına itiraz

ANTALYA BÜYÜKŞEHİR BELEDİYESİ BAŞKANLIĞINA

Manavgat İlçesi Taşagıl Mahallesi 1/5000 ölçekli revizyon nazım imar planı Antalya Büyükşehir Belediye Meclisinin 09.04.2018 tarih ve 365 sayılı kararıyla onaylanarak, 20.04.2018-20.05.2018 tarihleri arasında Belediyenizde askı ilanına çıkartılmıştır.

567 ada 54 parselin sahibiyim. Askıdaki imar planında sahibi olduğum 567 ada 54 parselin büyük kısmının Ticaret Alanı olarak planlandığı görülmekte olup anayol cephesinin bir kısmı park olarak ayrılmıştır.

Parselimi **SOĞUK HAVA DEPOSU** ve **PAKETLEME TESİSİ** olarak kullanmak istiyorum. Bu nedenle imar planında gerekliliği değişikliğin yapılması ve anayol cephesinin mümkün olduğunca daraltılmaması hususunda gereğini arz ederim. 17.05.2018

Ümmühani CAN
TC No: 11824660974



Adres : Merkez Mahallesi Namık Kemal Cad. No: 49
SERİK / ANTALYA
Tel: 0 532 484 84 22

TAŞINMAZA AİT TAPU KAYDI

Zemin Tipi : ANA_TASINMAZ

Pafta : 026-A-10-D-4

Zemin No : 87416094

Ada/Parsel : 567/54

İl/İlçe : ANTALYA/MANAVGAT

Yüzölçümü : 12708.83

Kurum Adı :

Ana Taş. Nitelik : Tarla

Mahalle/Köy Adı : TAŞAĞIL M

Cilt / Sayfa No : 61/5910

Mevkii :

Kayıt Durumu : AKTIF

MÜLKİYET BİLGİLERİ

Sistem No	T.C. Kimlik No	Malik	ET Birliği No	Hisse Pay	Hisse Payda	Hisse Mik. Yüzölçüm	Edinme Sebebi	Tarih -Yev.	Terkin Sebebi-Tarih
287401701	11824660974	UMMUHANI CAN		1	1	12.708,830	3402 S.Y.nın	16.12.2014/21088	//

MALİK ŞERH/BEYAN/İRTİFAK BİLGİLERİ

S/B/I	Açıklama	Malik/Lehdar	Tarih - Yevmiye
BEYAN	KARAYOLLARI 13.BÖLGE MÜD.2942 SAYILI KANUNUN 7.MAD.GÖRE KAM.ŞERHİ.7.10.996-2968	Manavgat	07.10.1996/2968

TAŞINMAZ ŞERH/BEYAN/İRTİFAK BİLGİLERİ

S/B/I	Açıklama	Malik/Lehdar	Tarih - Yevmiye
SERH	2942 SAYILI KN.31/B MD.UYARINCA ŞERH 25.12.1997 Y:4409 (KARAYOLLARI GN.MD.)	Manavgat	25.12.1997/4409