

ÖNERGE
ANTALYA BÜYÜKŞEHİR BELEDİYESİ MECLİS BAŞKANLIĞINA

Antalya İli, Kepez İlçesi, Altınova Menderes Mahallesi, 29295 ada, 22 parsel numaralı taşınmaz üzerinde hazırlanmış olan Eğitim Tesisi Alanı yapılmasına ilişkin hazırlanmış olan 1/5000 ölçekli Nazım İmar Planı teklifinin;

Belediye Meclis gündemine alınmak suretiyle görüşülmesini saygılarımızla arz ederiz.
09/07/2018

Hakan Tutun
Bahattin Saygı



**ANTALYA BÜYÜKŞEHİR
KEPEZ BELEDİYESİ**


**ANTALYA BÜYÜKŞEHİR KEPEZ İLÇESİ
ALTINOVA MENDERES MAHALLESİ
28295 ADA 22 PARSEL
1/5000 ÖLÇEKLİ NAZIM İMAR PLANI
PLAN AÇIKLAMA RAPORU**

2018

**T.C.
ANTALYA KEPEZ BELEDİYESİ
TEOMANPAŞA MAH. YEŞİLIRMAK CAD. NO:1
TEL: 0 242 310 58 58 FAX: 0 242 339 01 83
<http://www.kepez-bld.gov.tr>**

ANTALYA BÜYÜKŞEHİR KEPEZ İLÇESİ
ALTINOVA MENDERES MAHALLESİ
28295 ADA 22 PARSEL
1/5000 ÖLÇEKLİ NAZIM İMAR PLANI
PLAN AÇIKLAMA RAPORU


Nazım imar planına konu alan, Kepez İlçesi Altınova Menderes Mahallesi sınırları kapsamında O25B-06A nolu 1/5000 ölçekli imar plan paftasında kalan 28295 ada 22 parsel sayılı taşınmazın 5.000 m² büyüklüğündeki Esen İlkokulunun bulunduğu alanı kapsamaktadır.

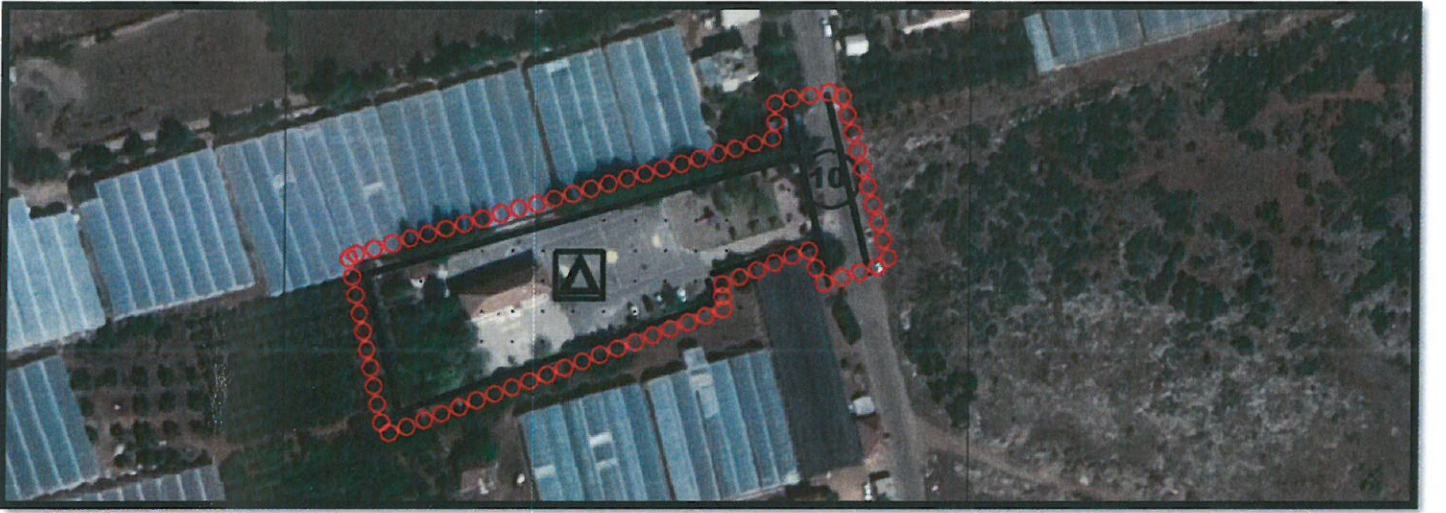

Resim 1: Uydu Fotoğrafı

Plan Kararları

Nazım İmar Planı önerisinin bulunduğu alanın maliki ve il milli eğitim müdürlüğünün talebi ile fiilen ilkokul alanı olarak kullanılan alanın eğitim tesisi alanı olarak planlandığı 1/5000 ölçekli Nazım İmar Planı önerisi hazırlanmıştır.

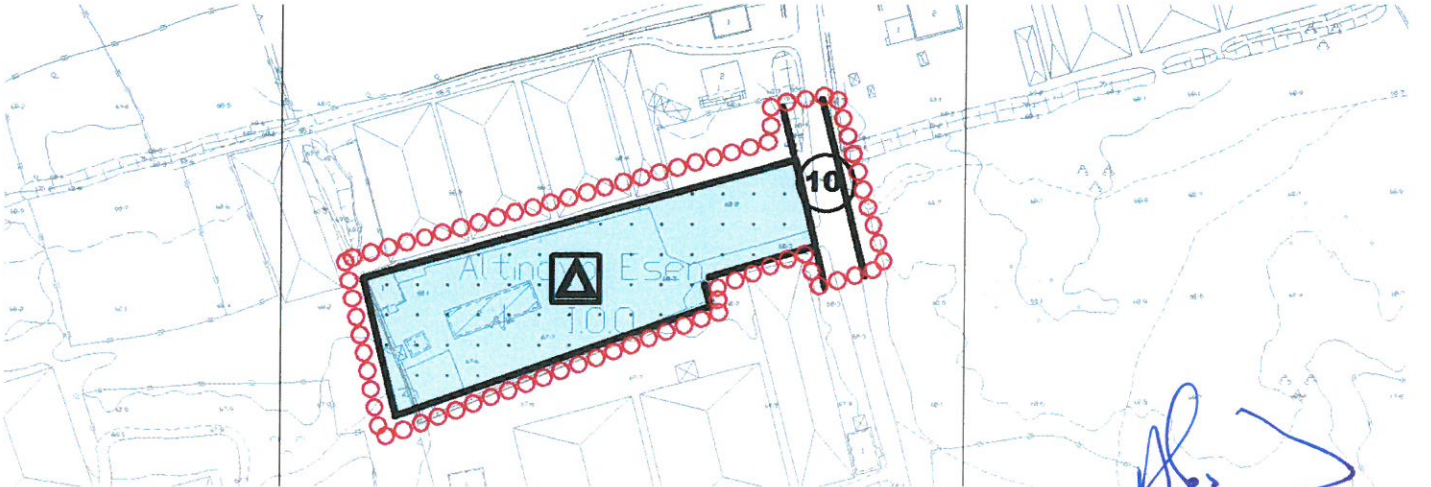

Resim 3: 1/5000 Ölçekli Nazım İmar Planı


Barış SOYKAM
Şehir Plancısı
Karne Grubu: (A)
Diploma No: 64-20167

15

10

Altınova Esen
1.0.0

B

C

21

20

