



ANTALYA BÜYÜKŞEHİR BELEDİYESİ
İMAR VE BAYINDIRLIK KOMİSYONU RAPORU

Tarih:02.07.2018

BİRİM	İMAR VE ŞEHİRCİLİK DAİRESİ BAŞKANLIĞI
TALEP SAHİBİ	Büyükşehir Belediyesi
MECLİS TOPLANTISININ TARİHİ VE GÜNDEM MADDESİ	Büyükşehir Belediye Meclisinin 08.05.2017 tarihli toplantısında gündemin 94. maddesinde görüşülerek İmar ve Bayındırlık Komisyonuna havale edilmiştir.
TALEP KONUSU	Alanya Belediyesi sınırları içerisinde Oba Mahallesi katlı otopark yapılmasına ilişkin park ve otopark alanlarında düzenleme yapılmasına ilişkin 1/5000 ölçekli Nazım İmar Planı değişikliği.
KOMİSYON RAPORU:	Alanya Belediyesi sınırları içerisinde Oba Mahallesi katlı otopark yapılmasına ilişkin park ve otopark alanlarında düzenleme yapılmasına ilişkin 1/5000 ölçekli Nazım İmar Planı değişikliği Komisyonumuzca incelenmiş, Alanya Devlet Hastanesi güneyinde bulunan Kentsel Park Alanı altında katlı otopark yapılacağından karar verilmesine yer olmadığı görüşüne varılmıştır. Komisyon Raporu imza altına alınarak, Meclisin takdirine sunulmuştur.

Kerim BAŞKAPTAN
İmar Kom. Başkanı

Esat GÖYÜK
İmar Kom. Üyesi

Cenk Hâil BAYAZ
İmar Kom. Üyesi

Ahmet BÜYÜKAKÇA
İmar Kom. Üyesi

Sadullah BAYAR
İmar Kom. Üyesi


Abdurrahman YILMAZ
İmar Kom. Üyesi

Erkan DEMİRCİ
İmar Kom. Üyesi

Mehmet HACIARİFOĞLU
İmar Kom. Üyesi

Selçuk SENİRELİ
İmar Kom. Üyesi

ALANYA İLÇESİ OBA MAHALLESİ MEVCUT 1/1000 ÖLÇ. UYGULAMA İMAR PLANI

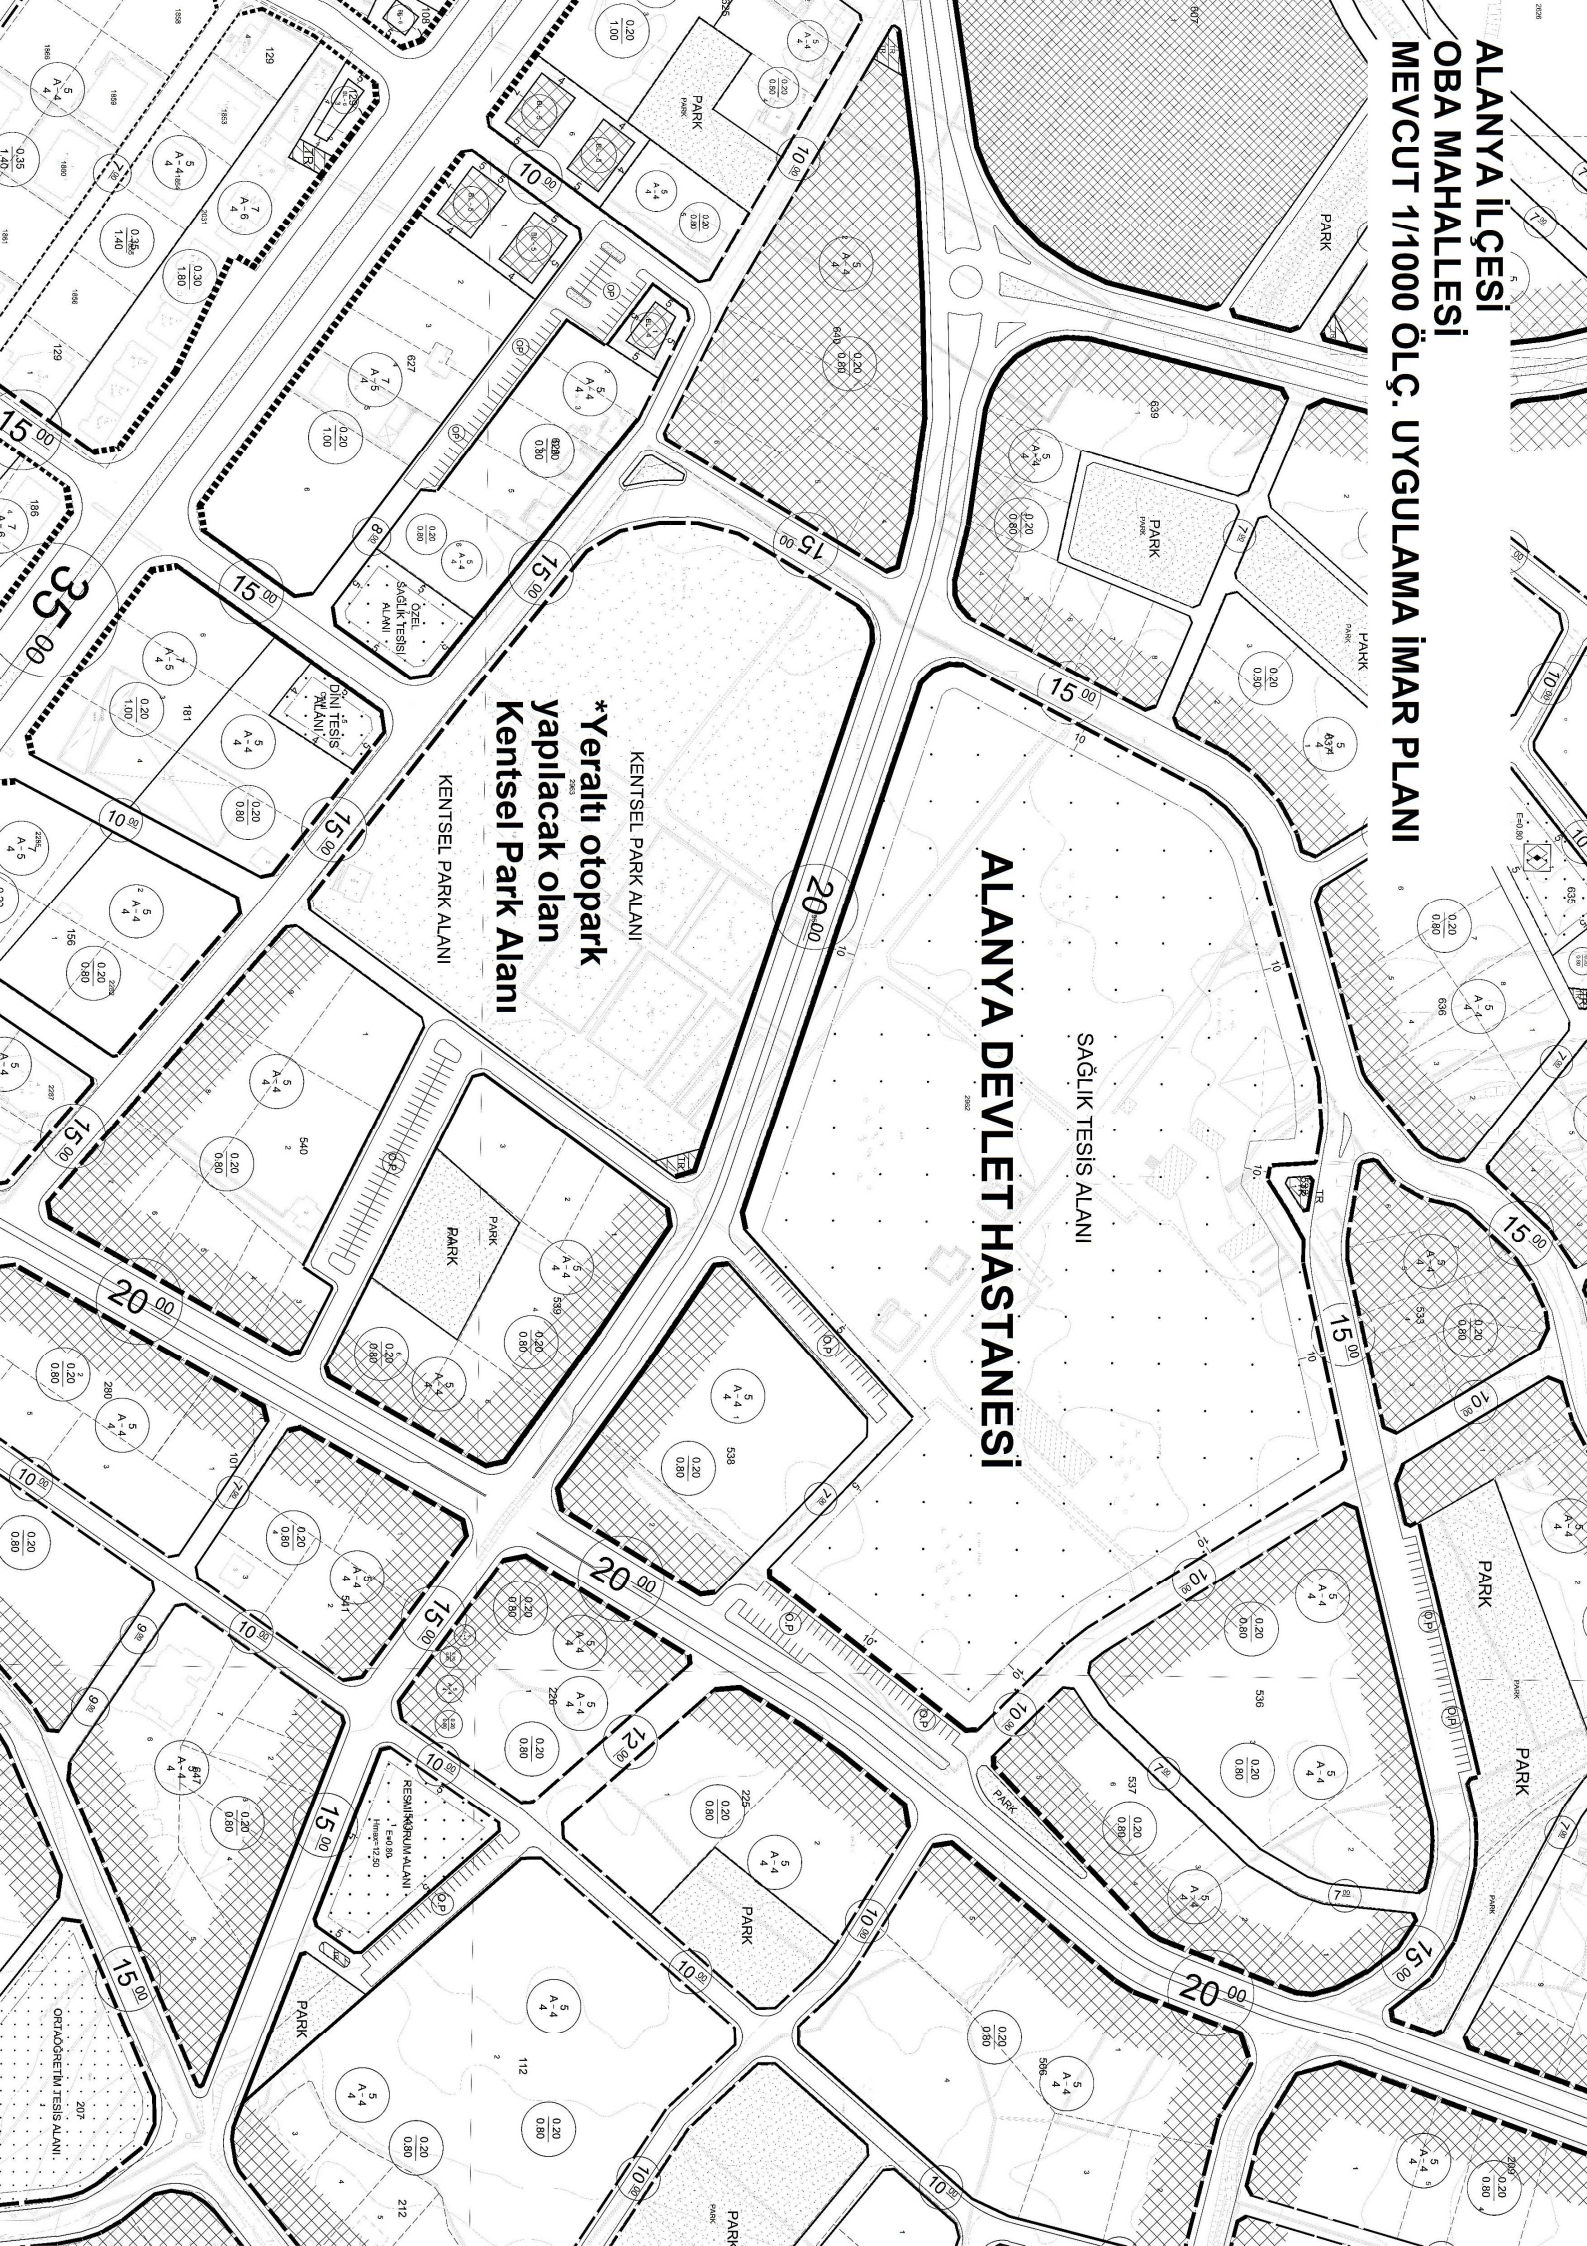



PARK ALANI

HASTANE