



ANTALYA BÜYÜKŞEHİR BELEDİYESİ
İMAR VE BAYINDIRLIK KOMİSYONU RAPORU

Tarih:02.07.2018

BİRİM	İMAR VE ŞEHİRCİLİK DAİRESİ BAŞKANLIĞI
TALEP SAHİBİ	ÖZEL ŞAHIS
MECLİS TOPLANTISININ TARİHİ VE GÜNDEM MADDESİ	Büyükşehir Belediye Meclisinin 08.05.2018 tarihli toplantısında gündemin 104. maddesinde görüşülerek İmar ve Bayındırlık Komisyonuna havale edilmiştir.
TALEP KONUSU	Antalya Kültür Varlıklarını Koruma Bölge Kurulu'nun 26.03.2018 tarih ve 7490 sayılı Kararı ile uygun bulunan; Muratpaşa Belediye Meclisinin 02.10.2017 tarih ve 355 sayılı kararı ile uygun bulunan, Demircikara Mahallesi, bir kısmı koruma alan sınırı içerisinde yer alan 2785 ada 2 parselde İsteğe Bağlı Zemin Ticaret (İBZT) kullanımı getirilmesi ve plan notu eklenmesine ilişkin 1/1000 ölçekli Uygulama İmar Planı değişikliği
KOMİSYON RAPORU:	Antalya Kültür Varlıklarını Koruma Bölge Kurulu'nun 26.03.2018 tarih ve 7490 sayılı Kararı ile uygun bulunan; Muratpaşa Belediye Meclisinin 02.10.2017 tarih ve 355 sayılı kararı ile uygun bulunan, Demircikara Mahallesi, bir kısmı koruma alan sınırı içerisinde yer alan 2785 ada 2 parselde İsteğe Bağlı Zemin Ticaret (İBZT) kullanımı getirilmesi ve plan notu eklenmesine ilişkin 1/1000 ölçekli Uygulama İmar Planı değişikliği Komisyonumuzca incelenmiş, uygun olduğu görüşüne varılmıştır. Komisyon Raporu imza altına alınarak, Meclisin takdirine sunulmuştur.

Kerim BAŞKAPTAN
İmar Kom. Başkanı

Esat GÖYÜK
İmar Kom. Üyesi

Cenk Halil BAYAZ
İmar Kom. Üyesi

Ahmet BÜYÜKAKÇA
İmar Kom. Üyesi

Sadullah BAYAR
İmar Kom. Üyesi

Abdurrahman YILMAZ
İmar Kom. Üyesi

Erkan DEMİRCİ
İmar Kom. Üyesi

Mehmet HACIARİFOĞLU
İmar Kom. Üyesi

Selçuk SENİRLİ
İmar Kom. Üyesi


ANTALYA MURATPAŞA BELEDİYE MECLİSİNİN
02.10.2017 TARİH VE 355 SAYILI KARARI

Gündemin 18. Maddesi
Karar No. 355

Özü: h=12.50m. ve h=9.50 m. yapılaşma koşullu kuzeyden 5m. doğudan 8m. güneyden 3.25m. ve batıdan 3m. yapı yaklaşma mesafeli, bir kısmı koruma alanı sınırı içerisindeki 2785 Ada 2 parsel IBZT (İsteğe Bağlı Zemin Ticaret) kullanımı getirilmesine ilişkin önerilen 1/1000 ölçekli uygulama imar planı değişikliğine "1. Bu plan kapsamında; meclis kararları ile eklenen plan notları dışında, 3194 sayılı imar kanunu ile ilgili yönetmelik hükümleri geçerlidir.", "2. İsteğe bağlı zemin kat ticaret (IBZT) alanlarının giriş katlarında isteğe bağlı olarak ticaret yapılabilir.", "3. Plan değişikliği uyarınca zemin kat ticaret hakkından yararlanacak parsellerden inşaat ruhsat aşamasında plan tadilat harcı alınacaktır.", "4. IBZT ibaresi bulunan parsel maliklerinin tümünün ticari kullanım talebinden vazgeçerek konut olarak kullanacağına dair muvafakat vermesi kaydıyla konut kullanımındaki diğer parsel veya parsellerle tevhit edilebilir." Plan notlarının eklenmesi kaydıyla Planlama ve İmar Komisyonu raporu doğrultusunda kabulüne oy birliği ile karar verildiği hk.

Gündemin 18. Maddesinde yer alan Plan ve Proje Müdürlüğünün, Demircikara Mahallesi 19L-Ia nolu imar paftasında yer alan h=12.50m. ve h=9.50 m. yapılaşma koşullu kuzeyden 5m. doğudan 8m. güneyden 3.25m. ve batıdan 3m. yapı yaklaşma mesafeli, bir kısmı koruma alanı sınırı içerisindeki 2785 Ada 2 parsel IBZT (İsteğe Bağlı Zemin Ticaret) kullanımı getirilmesine ilişkin önerilen 1/1000 ölçekli uygulama imar planı değişikliği Belediye Meclisimizin 05.09.2017 tarihli toplantısında görüşülerek Planlama ve İmar Komisyonuna havale edilmiş olup komisyon raporu ekte sunulmuştur. Konunun karara bağlanmak üzere Meclise havalesini isteyen 28.09.2017 gün ve 3693 sayılı yazısı ve **Planlama ve İmar Komisyonu Raporu**; Belediye Meclisimizin 05.09.2017 tarihli toplantısında görüşülerek alınan 329 sayılı kararla Planlama ve İmar Komisyonumuza havale edilen h=12.50m. ve h=9.50 m. yapılaşma koşullu kuzeyden 5m. doğudan 8m. güneyden 3.25m. ve batıdan 3m. yapı yaklaşma mesafeli, bir kısmı koruma alanı sınırı içerisindeki 2785 Ada 2 parsel IBZT (İsteğe Bağlı Zemin Ticaret) kullanımı getirilmesine ilişkin önerilen 1/1000 ölçekli uygulama imar planı değişikliği Planlama ve İmar Komisyonumuzca incelenmiş, "1. Bu plan kapsamında; meclis kararları ile eklenen plan notları dışında, 3194 sayılı imar kanunu ile ilgili yönetmelik hükümleri geçerlidir.", "2. İsteğe bağlı zemin kat ticaret (IBZT) alanlarının giriş katlarında isteğe bağlı olarak ticaret yapılabilir.", "3. Plan değişikliği uyarınca zemin kat ticaret hakkından yararlanacak parsellerden inşaat ruhsat aşamasında plan tadilat harcı alınacaktır.", "4. IBZT ibaresi bulunan parsel maliklerinin tümünün ticari kullanım talebinden vazgeçerek konut olarak kullanacağına dair muvafakat vermesi kaydıyla konut kullanımındaki diğer parsel veya parsellerle tevhit edilebilir." Plan notlarının eklenmesi kaydıyla uygun olduğu görüşüne varılmıştır. Konunun görüşülerek karara bağlanması için gereğini arz ederiz.

./..

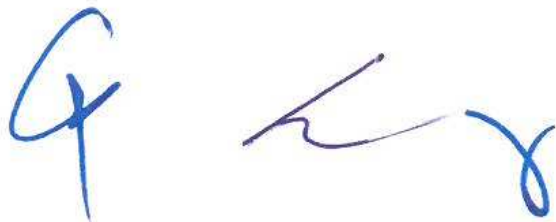

27.09.2017 tarihli Planlama ve İmar Komisyonu Başkanı Ahmet Öztürk, Başkan Yardımcısı Özgür Taylant Budak, Üye Ali Kuş, Nuran Yılmaz, Ayhan Ateş imzalı komisyon raporu kayıt altına alındı.

Yapılan oylamada;

h=12.50m. ve h=9.50 m. yapılaşma koşullu kuzeyden 5m. doğudan 8m. güneyden 3.25m. ve batıdan 3m. yapı yaklaşma mesafeli, bir kısmı koruma alanı sınırı içerisindeki 2785 Ada 2 parsel IBZT (İsteğe Bağlı Zemin Ticaret) kullanımı getirilmesine ilişkin önerilen 1/1000 ölçekli uygulama imar planı değişikliğine "1. Bu plan kapsamında; meclis kararları ile eklenen plan notları dışında, 3194 sayılı imar kanunu ile ilgili yönetmelik hükümleri geçerlidir.", "2. İsteğe bağlı zemin kat ticaret (IBZT) alanlarının giriş katlarında isteğe bağlı olarak ticaret yapılabilir.", "3. Plan değişikliği uyarınca zemin kat ticaret hakkından yararlanacak parsellerden inşaat ruhsat aşamasında plan tadilat harcı alınacaktır.", "4. IBZT ibaresi bulunan parsel maliklerinin tümünün ticari kullanım talebinden vazgeçerek konut olarak kullanacağına dair muvafakat vermesi kaydıyla konut kullanımındaki diğer parsel veya parsellerle tevhit edilebilir." Plan notlarının eklenmesi kaydıyla Planlama ve İmar Komisyonu raporu doğrultusunda kabulüne oy birliği ile karar verildi.


Ümit UYSAL
Belediye Başkanı
Belediye Meclis Başkanı


Cem KOTAN
Divan Katibi


Gülay AKIN
Divan Katibi

T.C.
KÜLTÜR VE TURİZM BAKANLIĞI
ANTALYA KÜLTÜR VARLIKLARINI KORUMA BÖLGE KURULU
KARAR

Toplantı Tarihi ve No. : 26.03.2018/208
Karar Tarihi ve No. : 26.03.2018/7490

Toplantı Yeri
ANTALYA

Antalya İli, Muratpaşa İlçesi, Demircikara Mahallesi, Değirmenönü Caddesi üzerinde bulunan tescilli sivil mimarlık örneği yapıların koruma alanında, Antalya Kültür Varlıklarını Koruma Bölge Kurulunun 16.10.2012 tarih ve 1017 sayılı kararı ile uygun bulunan plan değişikliği sınırları içerisinde kalan, özel mülkiyetteki, 2785 ada 2 parselde yönelik yeniden hazırlanan 1/1000 ölçekli plan değişikliği önerisine ilişkin Antalya Büyükşehir Belediyesi İmar ve Şehircilik Dairesi Başkanlığının 26.02.2018 tarih ve 21751160-310.01.04.01-E.661/8736 sayılı yazısı, Antalya Kültür Varlıklarını Koruma Bölge Kurulu Müdürlüğü uzmanlarının 23.03.2018 tarihli raporu okundu, ekleri ve dosyası incelendi, yapılan görüşmeler sonucunda;

Antalya İli, Muratpaşa İlçesi, Demircikara Mahallesi, Değirmenönü Caddesi üzerinde bulunan tescilli sivil mimarlık örneği yapıların koruma alanında, Kurulumuzun 16.10.2012 tarih ve 1017 sayılı kararı ile uygun bulunan plan değişikliği sınırları içerisinde kalan, özel mülkiyetteki, 2785 ada 2 parselde yönelik hazırlanan 1/1000 ölçekli plan değişikliği önerisinin, yapı yüksekliği veya emsal değerlerinde değişiklik yapılmaksızın plan hükümleri ile zemin kat kullanımına ilişkin değişiklik önerildiği ve parselde tescilli yapı bulunmadığı anlaşıldığından, plan hükümleri kısmına, koruma alanında yapılacak uygulamalar için Kurulumuz izninin alınması gerektiğiyle ilgili plan hükmü eklendiği şekliyle düzeltilerek uygun bulunduğu (olumlu) karar verildi.



BAŞKAN
Yrd.Doç.Dr.İbrahim BAKIR
İMZA

BAŞKAN YARDIMCISI
Prof.Dr.H.Sabri ALANYALI
İMZA

Üye
Prof.Dr. Ziya GENÇEL
İMZA

Üye
Prof.Dr. Osman ERAVŞAR
İMZA

Üye
Prof.Dr. İlhan ÜZÜLMEZ
İMZA

Üye
Yrd.Doç.Dr.Ufuk ÇÖRTÜK
İMZA

Üye
Esın SERTTAŞ YAREN
İMZA

Üye
Yaşar PARLAYÜKSEL
Ant.Büyükşehir Bld.Tem.
İMZA


Üye
Özge DENİZLIOĞLU
Muratpaşa Bld. Tem.
İMZA

Üye

Üye


ADA/PARSEL NO:2785 ADA 2 PARSEL
PAFTA NO:19L-1-A

MEVCUT PLAN

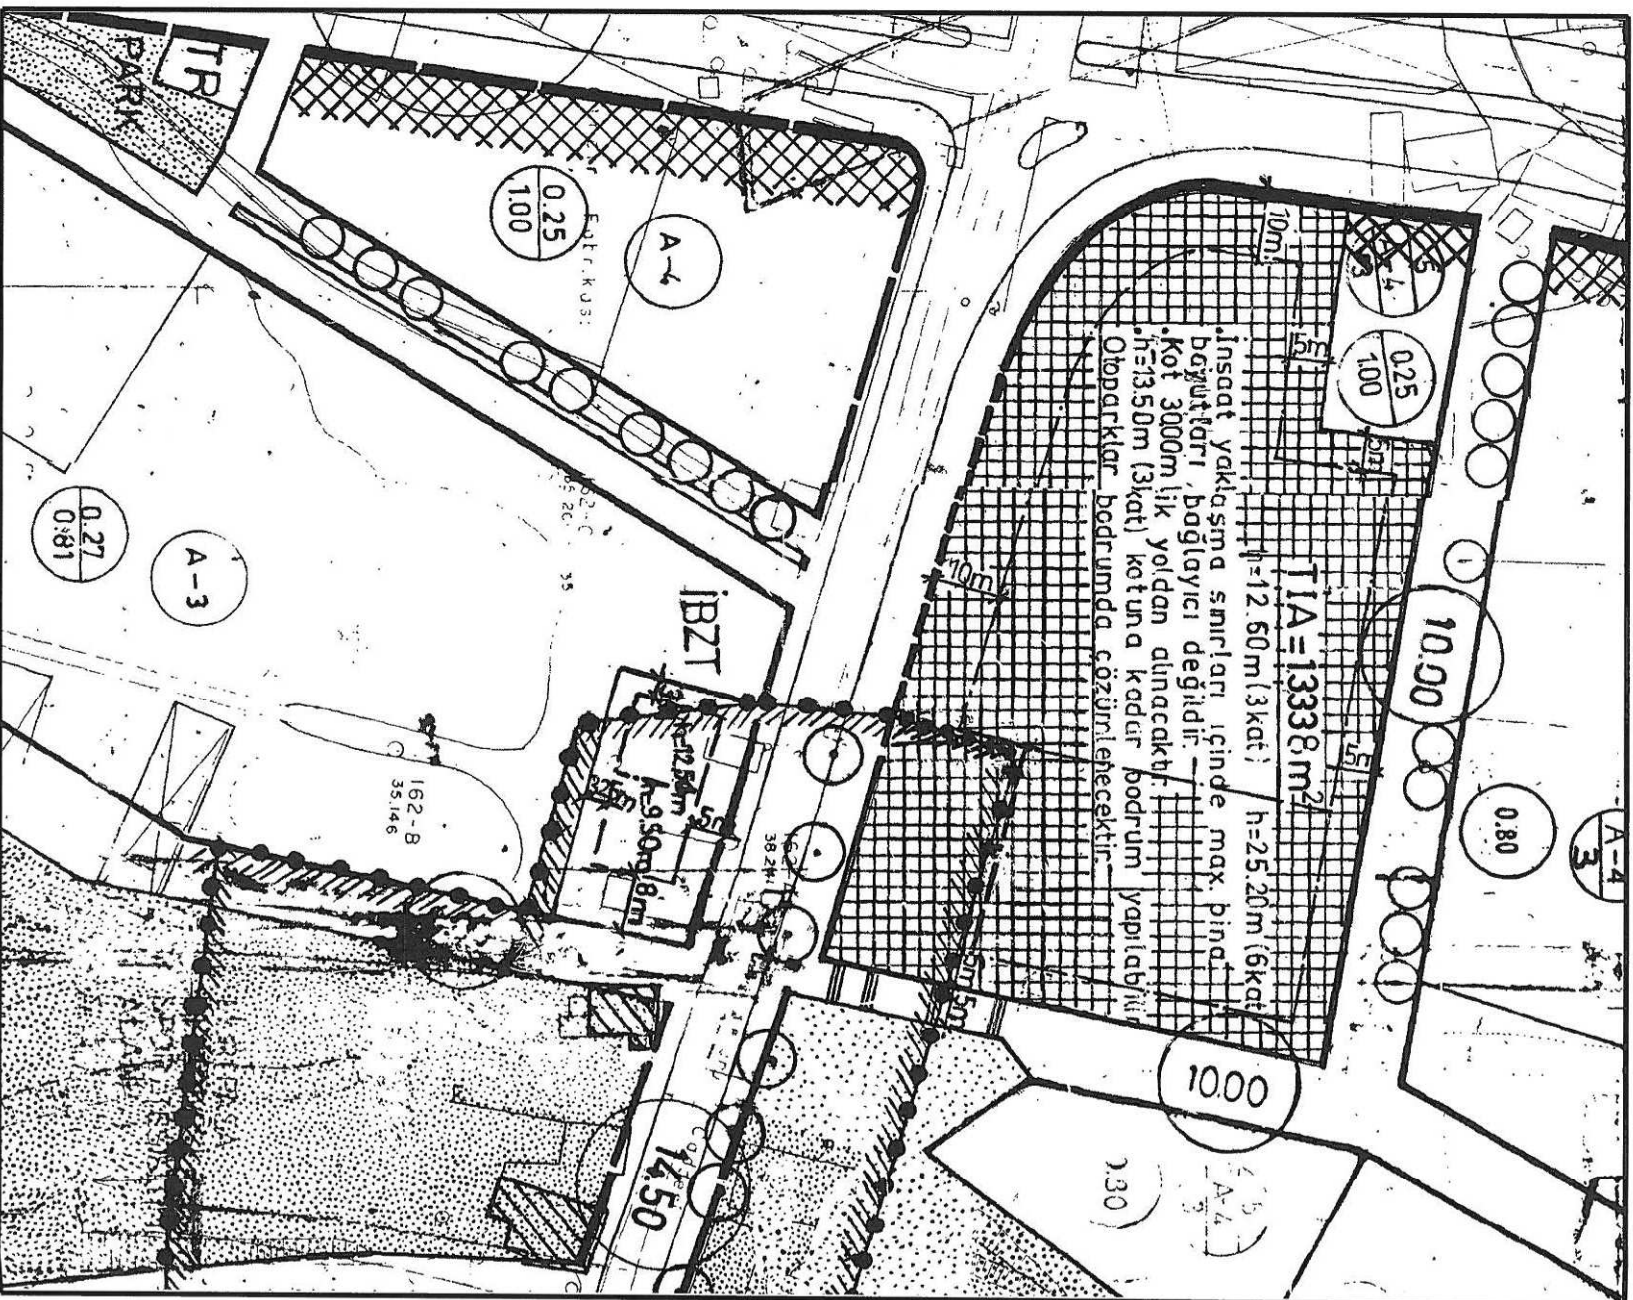

ÖLÇEK: 1/1000^K

ÖNERİ PLAN

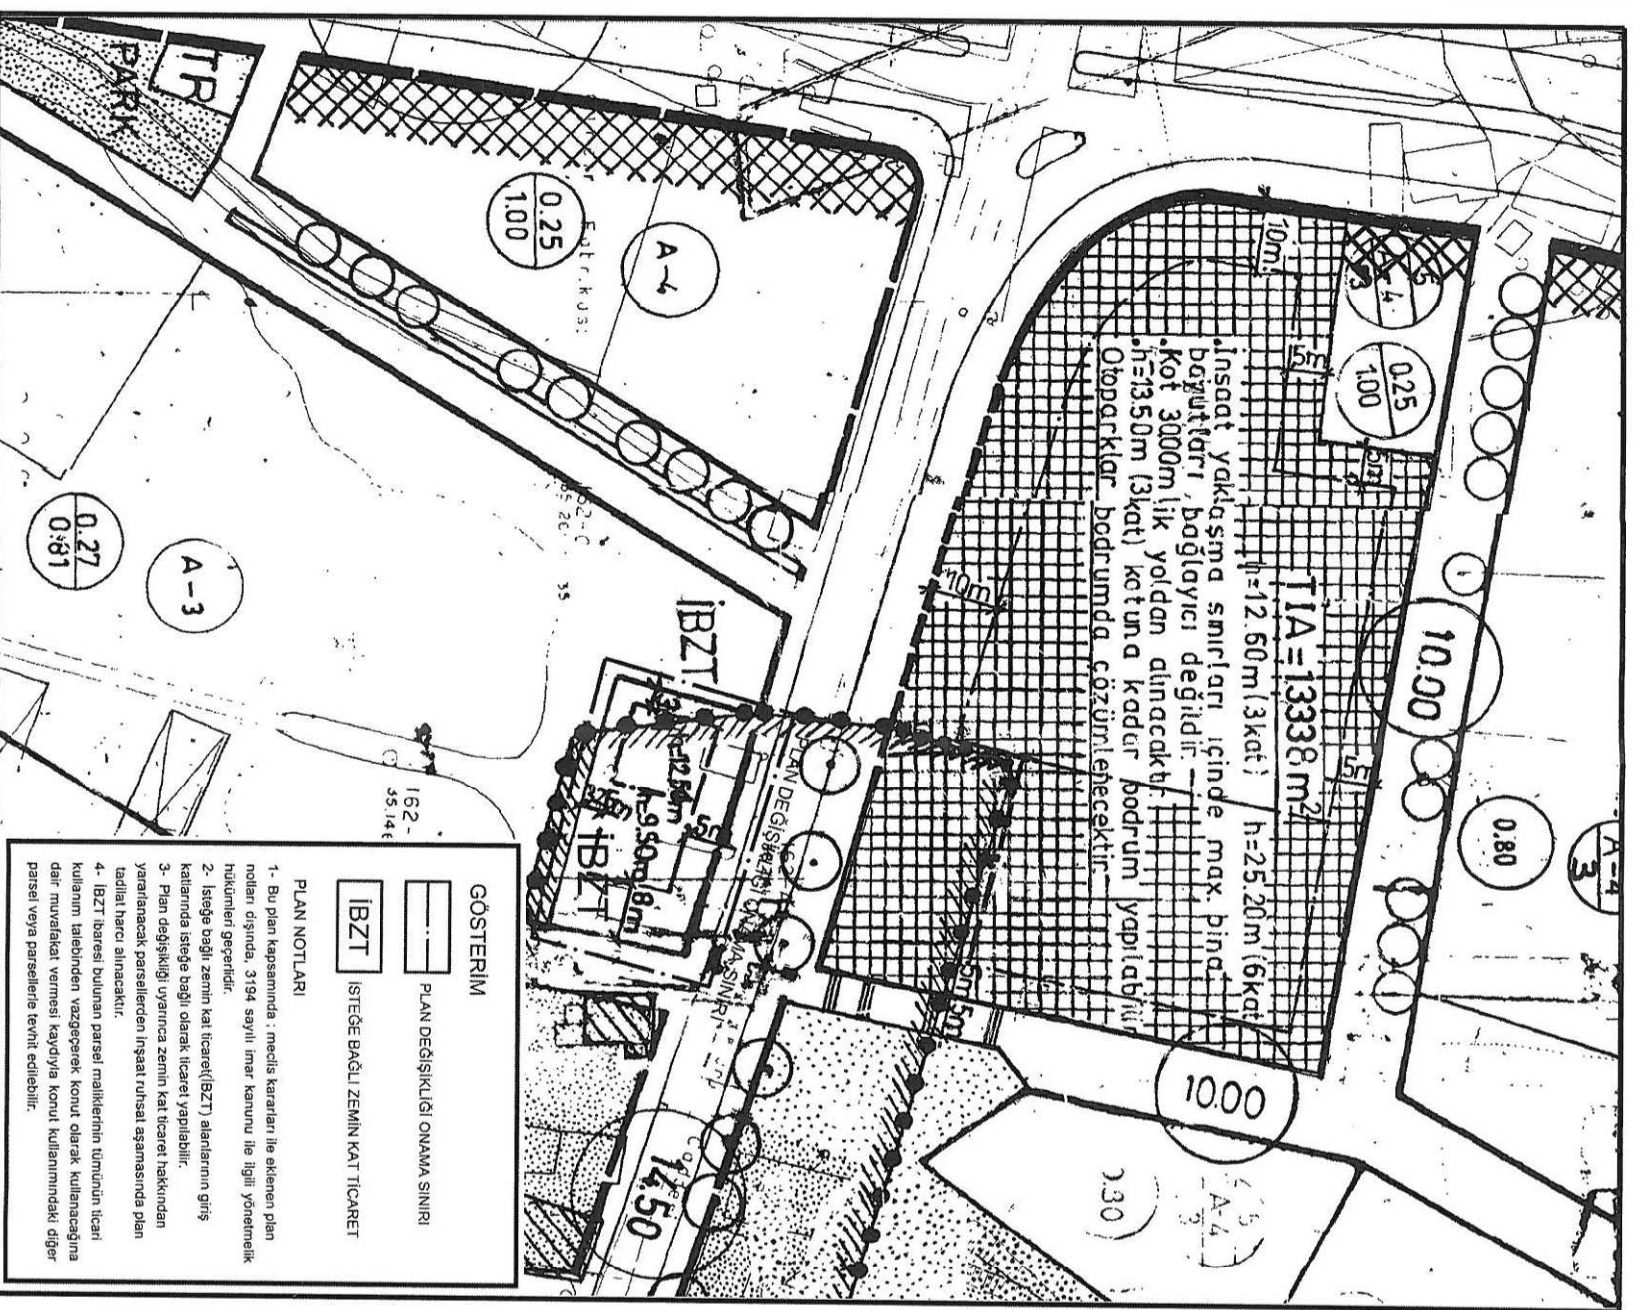

ANTALYA İLİ
MURATPAŞA İLÇESİ
2785 ADA 2 PARSELE İLİŞKİN
1/1000 ÖLÇEKLİ UYGULAMA İMAR PLANI DEĞİŞİKLİĞİ
PLAN AÇIKLAMA RAPORU

1-PLANLAMA ALANININ GENEL TANIMI

Plan değişikliğine konu alan; Antalya ili, Muratpaşa İlçesi, Gebizli Mahallesi sınırları dahilinde 19-L-I-a nolu 1/1000 Ölçekli Uygulama İmar Planı paftasında kalmaktadır.



Şekil 1.Hava Fotoğrafı

2-PLANLAMAMANIN AMACI VE KAPSAMI

Antalya İli, ekonomik kaynak potansiyeli yönünden zengin olup, sanayi, tarım ve turizm yatırımlarına elverişlidir. Yapılan yatırımlar doğrultusunda dünya piyasasındaki değeri artarak ilde ve bölgede sanayi ve teknolojik faaliyetlerin çeşitlenmesine ve sektörlerin entegre projeler geliştirmesine olanak sağlamıştır.

Gelişen ekonomide nüfus artışı ve çalışma alanları beraberinde farklı kullanımlara da neden olmaktadır. Bu kullanımlardan birisi de hizmet sektörüne bağlı ticaret kullanımlarıdır.

Handwritten signature

Planlamaya konu alan 2785 ada 2 parsel Antalya Kltr ve Tabiat Varlıklarını Koruma Blge Kurulu'nun 19.11.2009 tarih ve 3619 sayılı kararı ile Koruma Alanı sınırları belirlenmiř, Muratpařa İlçesinin tarihi,sosyal-kltrel ve rekreatif amaçlı kullanım alanı olan Değirmenn Koruma Alanında kalmakta olup, alan srekli geliřen ve byyen bir blge olarak geliřme kaydetmektedir.

2785 ada 2 parselinde bulunduėu alanda tescilli yapılar ile eski nikah salonu Muratpařa Belediyesi tarafından restorasyonu ve yenilemesi yapılarak Cafe-El Sanatları Merkezi olarak sosyal ve kltrel tesis alanı amaçlı kullanılmaktadır.

Planlama alanının yakın çevresinde kente ve çevreye hizmet veren rekreasyon alanı ve park amaçlı Teneffs Park bulunmaktadır.

Planlama alanının karřı adasında ada bazında ticaret kullanımı mevcuttur. Komřu parsel olan 2785 ada 1 parsel mimari biçimlemesi ve fonksiyon olarak ticaret yapısı olarak kullanılmaktadır.

Koruma Alanı ierisinde bulunan tescilli yapıların bitiřiėi ve karřı cephelerindeki zel mlkiyetteki parseller h=4.50 m. olarak belirlenmiřtir. Bu zel mlkiyetteki parsellerin konut olarak kullanımları bulunmamaktadır. Kaldı ki bu yol aksında tm yeni yapılařmalara İBZT (İsteėe Baėlı Zeminde Ticaret) kullanımı kararı getirilmiřtir .Bu parsellere alandaki tarihi,sosyo-kltrel ,rekreasyon alanı ve park kullanımlarını destekleyici hizmet sektrne baėlı zemin kat ticaret kullanımı nerilmiřtir.

. Planlamaya konu parselinde bulunduėu alan Antalya Kltr ve Tabiat Varlıklarını Koruma Blge Kurulu'nun 19.11.2009 tarih ve 3619 sayılı kararı ile Koruma Alanı sınırları belirlenerek Koruma Alanı ilan edilmiř,1/1000 lekli Uygulama İmar Planı plan hkmleri deėiřtirilerek zel hkmler getirilmiřtir.

Bu Koruma alanı ierisindeki sosyal ve kltrel tesis alan kullanımları, evresindeki rekreasyon alanı ve park kullanımı ile evresinde bulunan yapı adaları ile eřit haklardan yararlanabilmesi ve her trl hizmet sektrne baėlı ticari kullanımlarında gznne alınarak alanın bir btn teřkil etmesi sebebiyle 2785 ada 2 parselde İsteėe baėlı zemin kat ticaret alanı kullanımı (İBZT) nerilmektedir.

Antalya Muratpařa Belediye Meclisi'nin 06.03.2015 tarih ve 155 sayılı kararı,Antalya Bykřehir Belediye Meclisi'nin 08.05.2015 tarih ve 427 sayılı kararlarıyla bu yol boyunca verilen İBZT (İsteėe Baėlı Zemin kat Ticaret) hakkının bu parselde de verilmesi amalanmıřtır.

3-BUGNK ARAZİ KULLANIMI VE KADASTRAL DURUM

Mevcut kullanımda adanın tamamında yapılařma tamamlanmıř ve iskan edilmiř durumdadır.2785 ada 2 parsel boř vaziyettedir. Blge genelinde yapılařmanın tamamlandıėı ancak Koruma Alanı Sınırı ierisindeki zel mlkiyetteki tek katlı yapıların yapılmadıėı grlmektedir.




Şekil 3. Halihazır ve Kadastral Durumu

4-PLANLAMA KARARLARI


Antalya Kültür Varlıklarını Koruma Bölge Kurulu'nun 19.11.2009 tarih ve 3619 sayılı kararı ile Koruma Alanı sınırları belirlenerek Koruma Alanı ilan edilmiş, 1/1000 Ölçekli Uygulama İmar Planında plan hükümleri değiştirilerek özel hükümler getirilmiştir.

20 M.ALTI YOL KESİTİNE CEPHELİ KONUT PARSELLERİNDE İSTEĞE BAĞLI ZEMİN TİCARET (İBZT) KULLANIMINA İLİŞKİN PLAN NOTLARI :

1. Bu plan kapsamında; meclis kararları ile eklenen plan notları dışında, 3194 sayılı imar kanunu ile ilgili yönetmelik hükümleri geçerlidir.
2. İsteğe bağlı zemin kat ticaret (İBZT) alanlarının giriş katlarında isteğe bağlı ticaret yapılabilir.
3. Plan değişikliği uyarınca zemin kat ticaret hakkından yararlanacak parsellerden inşaat ruhsat aşamasında plan tadilat harcı alınacaktır.(08/05/2015 tarih ve 427 sayılı kararı ile onanan plan değişikliği)
4. İBZT ibaresi bulunan parsel maliklerinin tümünün ticari kullanım talebinden vazgeçerek konut olarak kullanacağına dair muvafakat vermesi kaydıyla konut kullanımındaki diğer parsel veya parsellerle tevhit edilebilir.

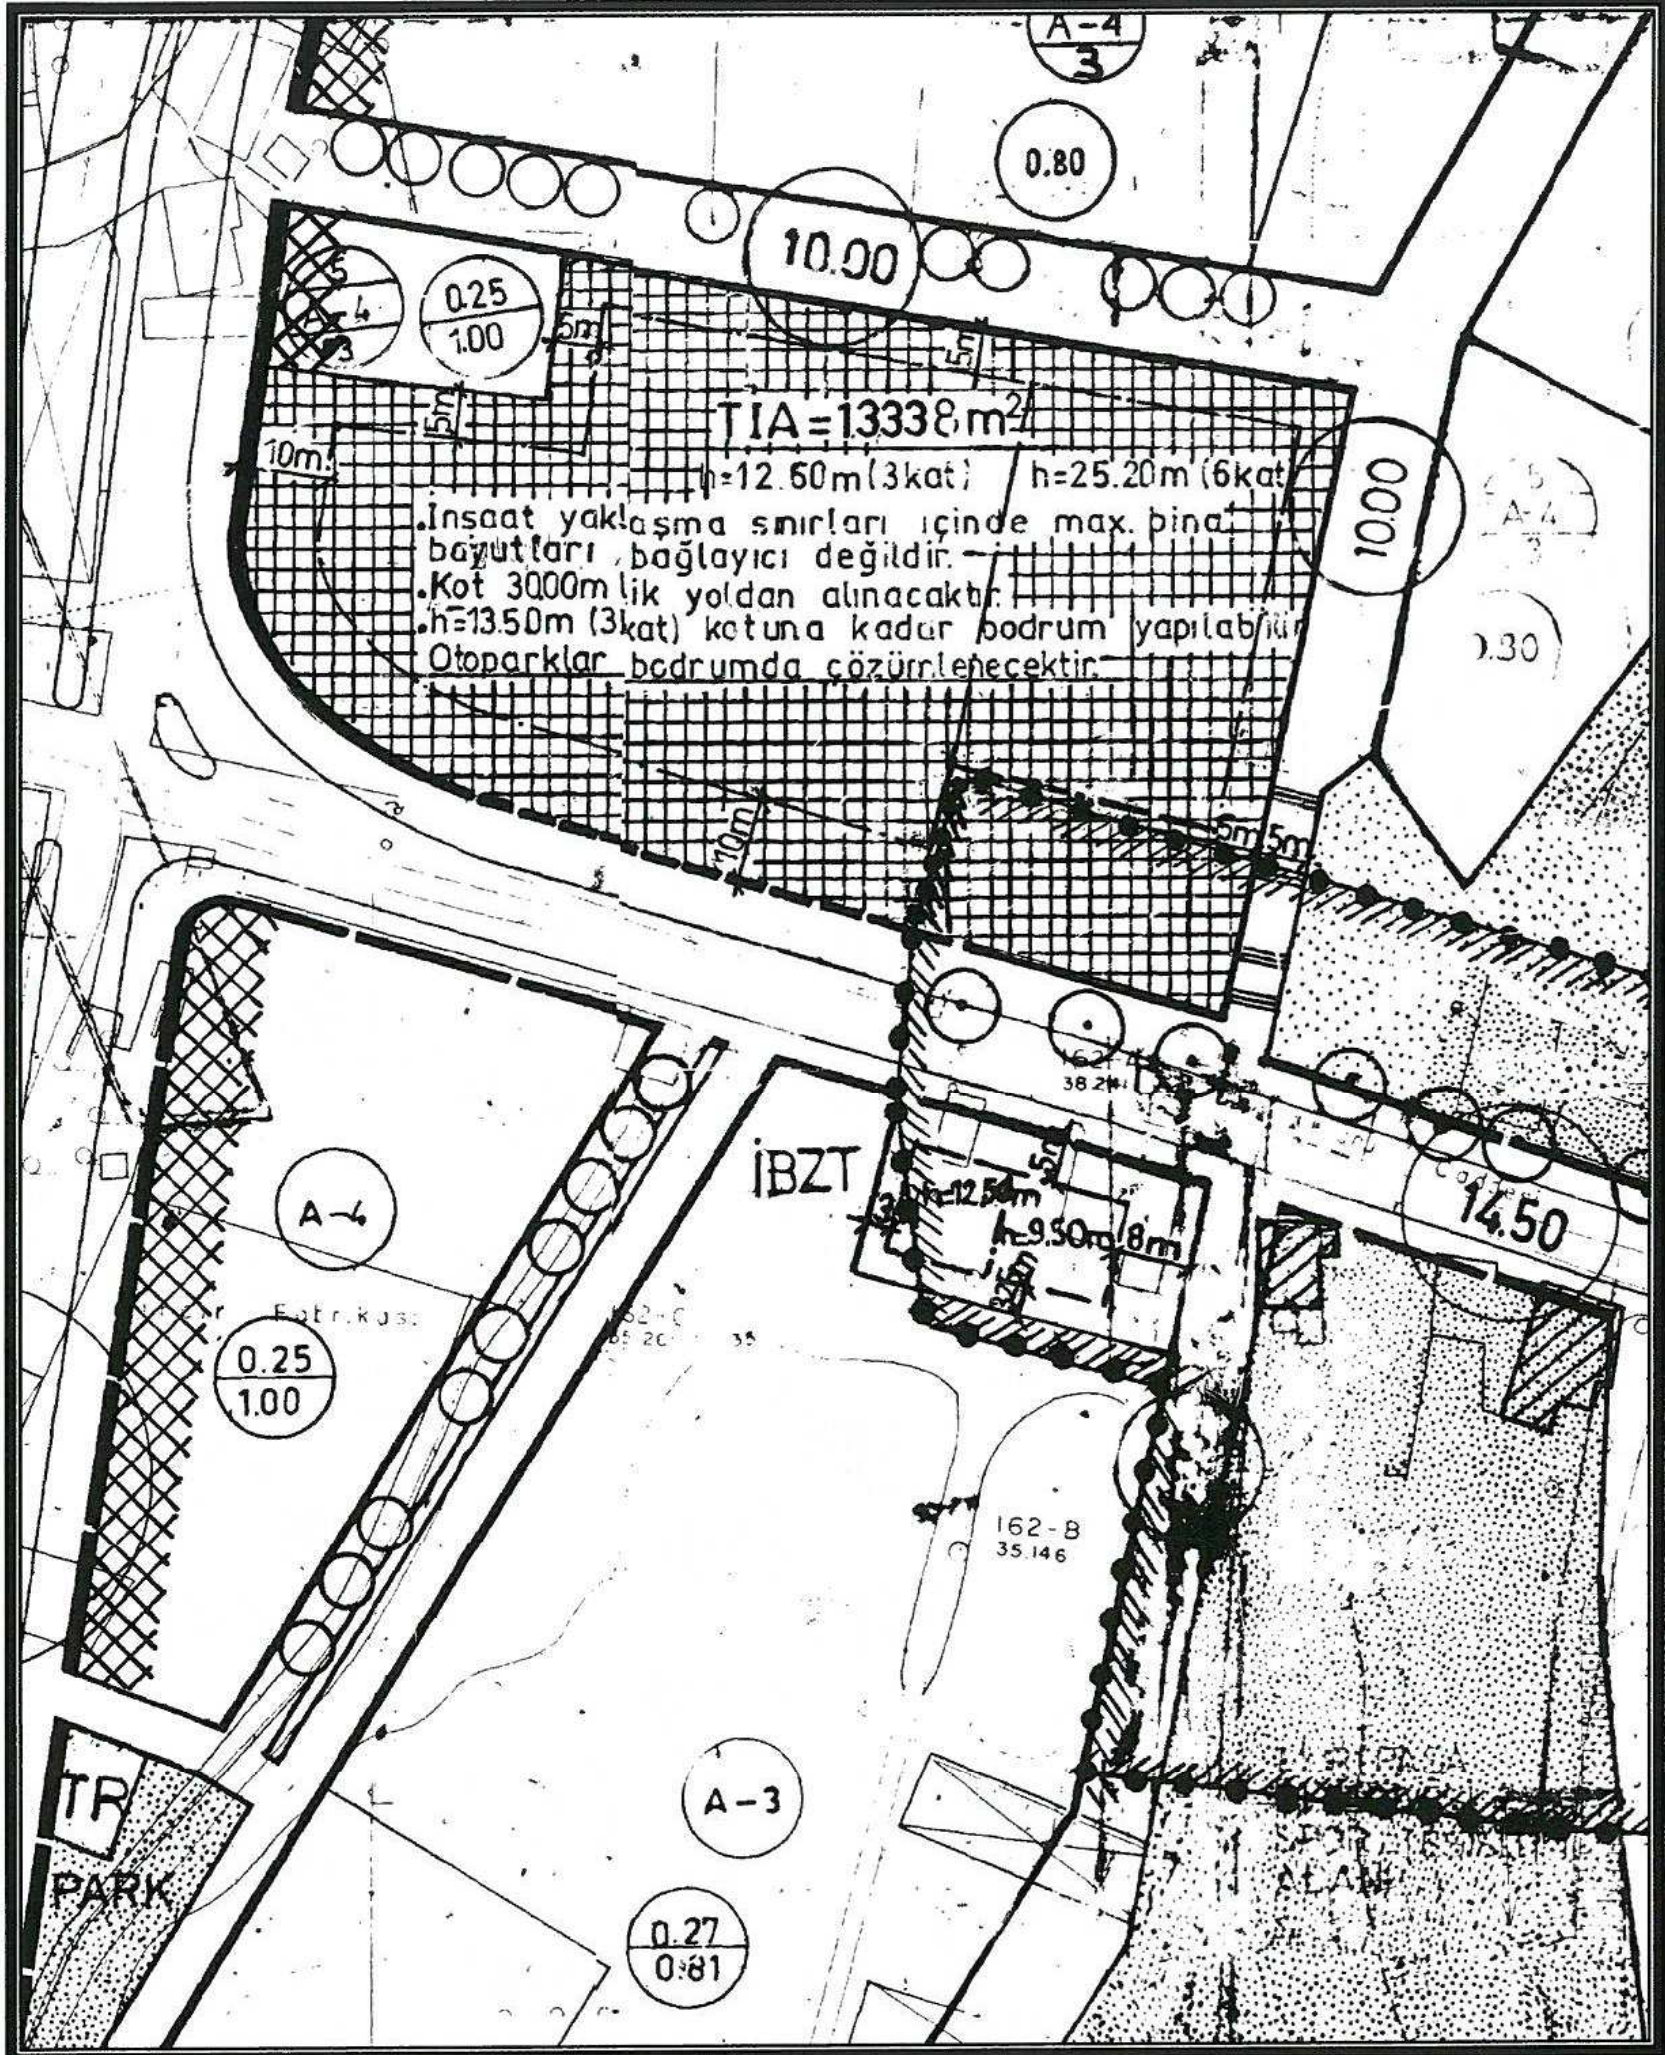

58

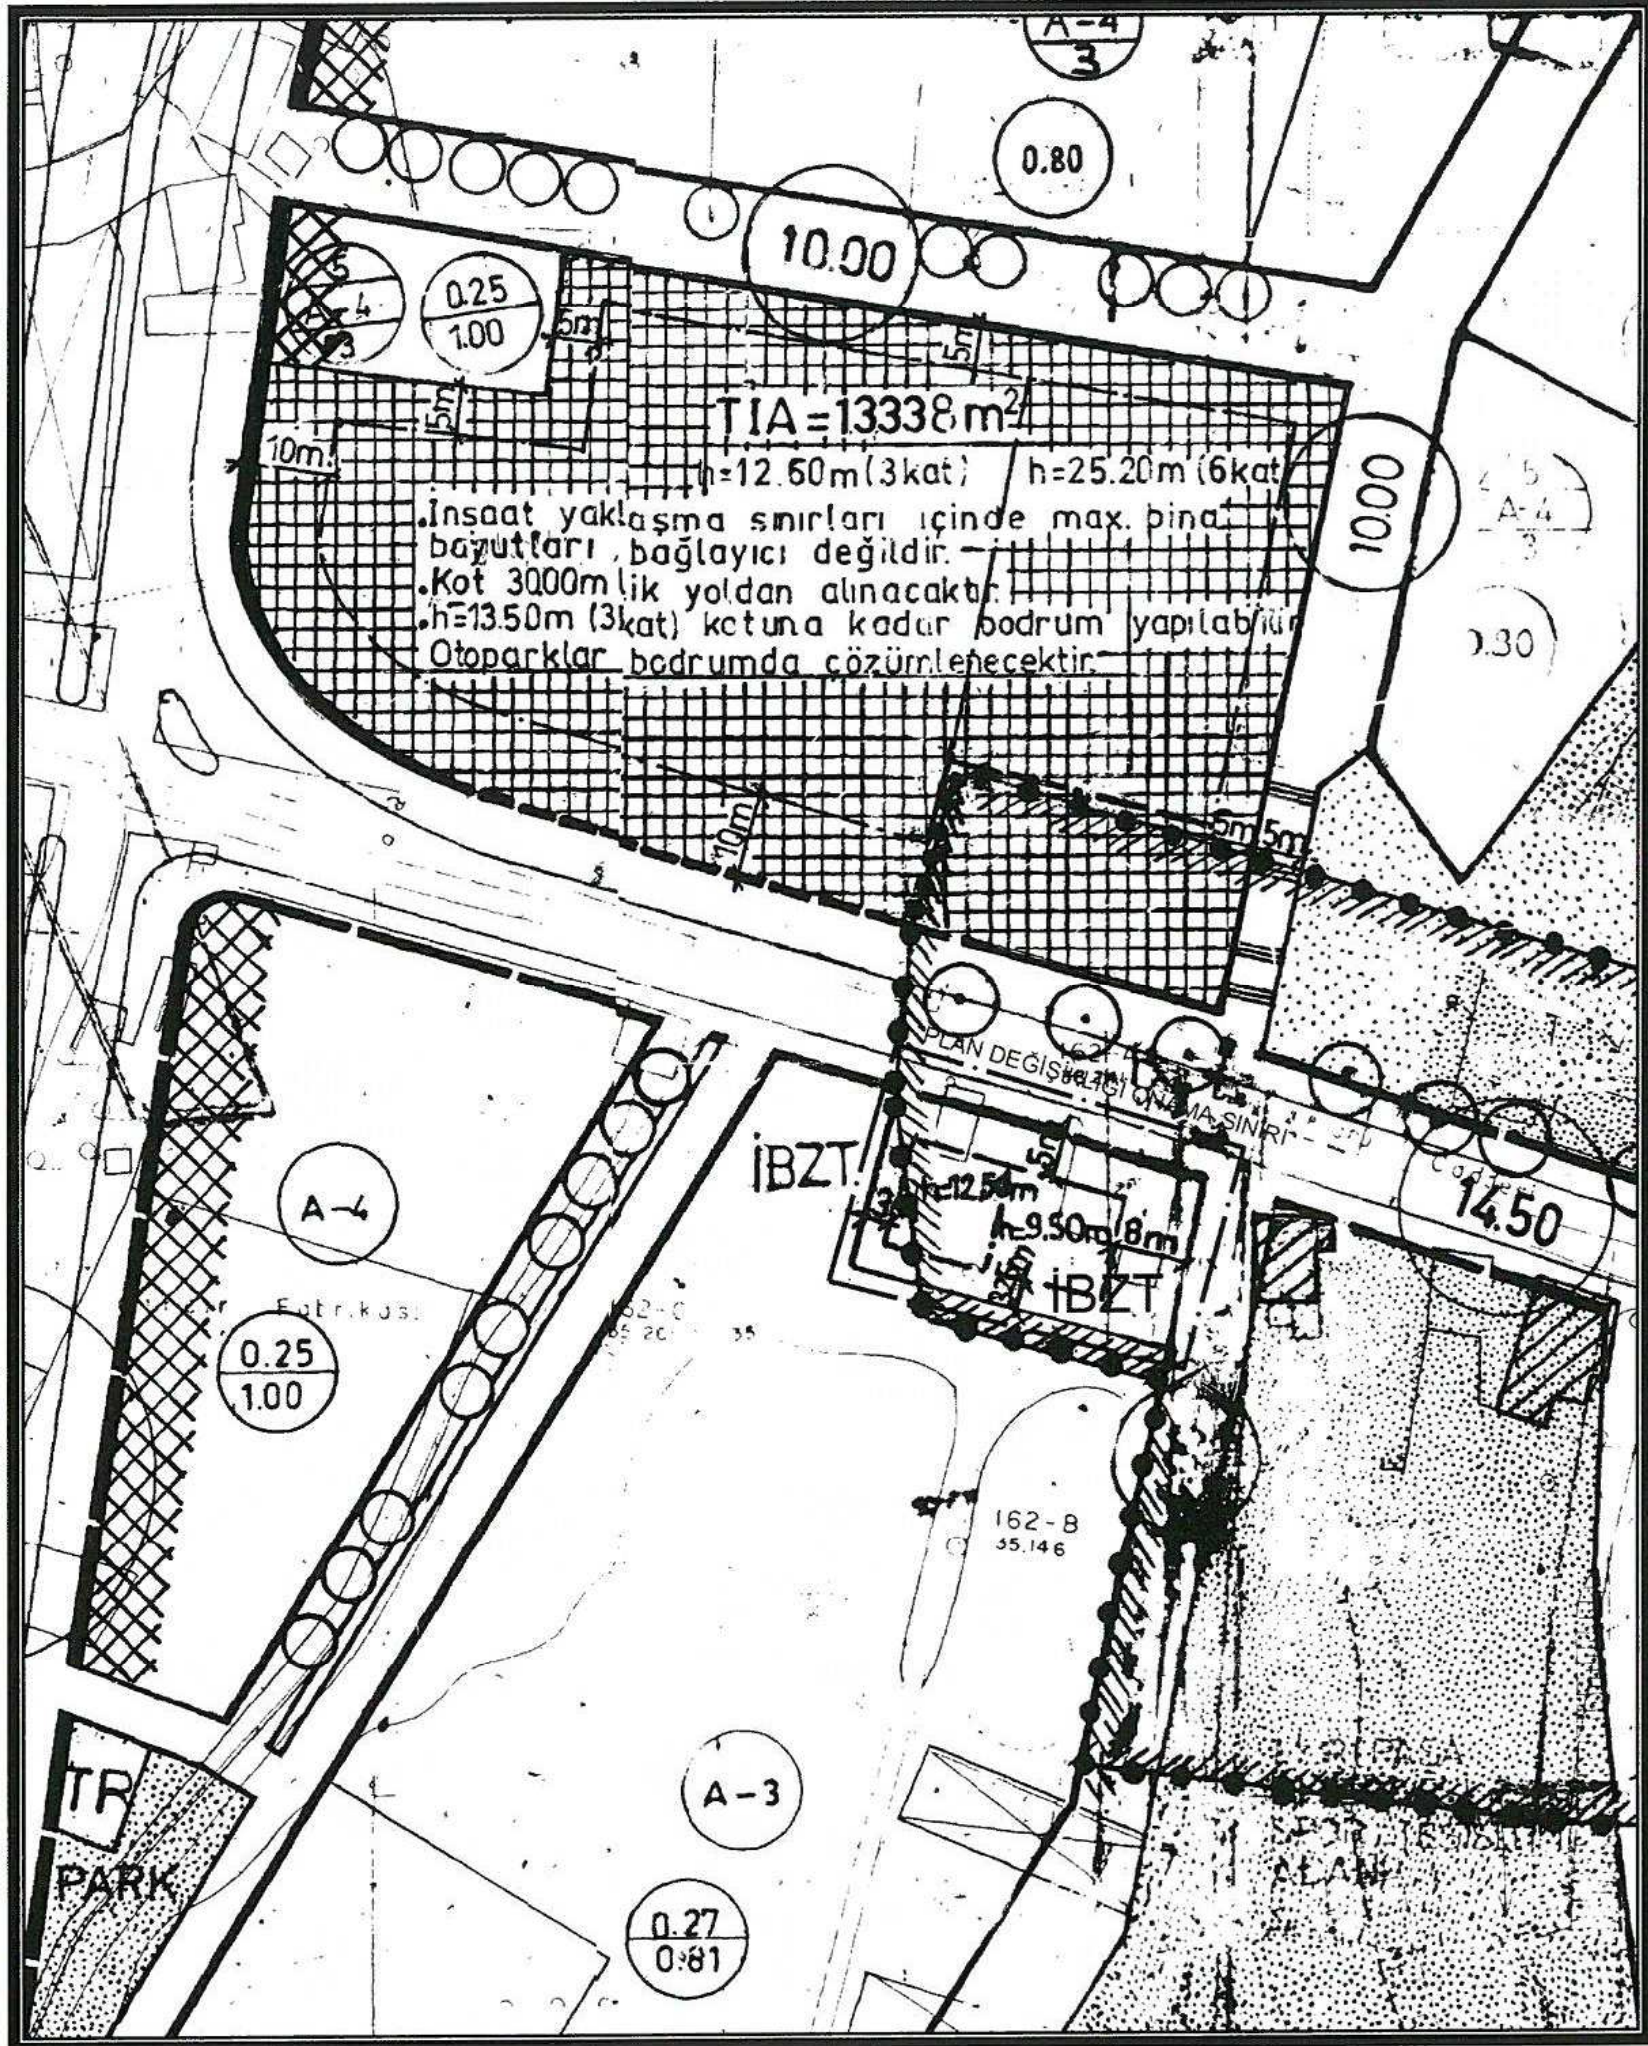

ÖNERİ (ÖLÇEKSİZ)

Yukarıda açıklanan kapsam ve gerekçelerle oluşturulan 1/1000 Ölçekli Uygulama İmar Planı değişikliği ekte sunulmaktadır.

SEÇİL GÖL
Şehir ve Bölge Plancısı
A Grubu Yeterlilik Belgeli
Kalekapı V.D. 1269 1618 53