



ANTALYA BÜYÜKŞEHİR BELEDİYESİ
İMAR VE BAYINDIRLIK KOMİSYONU RAPORU

Tarih:02.07.2018

BİRİM	İMAR VE ŞEHİRCİLİK DAİRESİ BAŞKANLIĞI
TALEP SAHİBİ	Türkiye Elektrik İletim A.Ş. Genel Müdürlüğü
MECLİS TOPLANTISININ TARİHİ VE GÜNDEM MADDESİ	Büyükşehir Belediye Meclisinin 08.05.2018 tarihli toplantısında gündemin 108. maddesinde görüşülerek İmar ve Bayındırlık Komisyonuna havale edilmiştir.
TALEP KONUSU	Serik Belediye Meclisi'nin 02.01.2018 tarih ve 11 sayılı kararı ile uygun bulunan, 154 kV Kasımlar HES-Serik Enerji İletim Hattı güzergahının imar planlarına işlenmesine ilişkin 1/1000 ölçekli Uygulama İmar Planı değişikliği.
KOMİSYON RAPORU:	Serik Belediye Meclisi'nin 02.01.2018 tarih ve 11 sayılı kararı ile uygun bulunan, 154 kV Kasımlar HES-Serik Enerji İletim Hattı güzergahının imar planlarına işlenmesine ilişkin 1/1000 ölçekli Uygulama İmar Planı değişikliği Komisyonumuzca, Antalya Büyükşehir Belediye Meclisinin 10.07.2017 tarih 609 sayılı kararı ile onanan 1/5000 ölçekli nazım imar plan değişikliğine göre incelenmiş, uygun olduğu görüşüne varılmıştır. Komisyon Raporu imza altına alınarak, Meclisin takdirine sunulmuştur.

Kerim BAŞKAPTAN
İmar Kom. Başkanı

Esat GÖYÜK
İmar Kom. Üyesi

Cenk Halil BAYAZ
İmar Kom. Üyesi

Ahmet BÜYÜKAKÇA
İmar Kom. Üyesi

Sadullah BAYAR
İmar Kom. Üyesi

Abdurrahman YILMAZ
İmar Kom. Üyesi

Erkan DEMİRCİ
İmar Kom. Üyesi

Mehmet HACIARİFOĞLU
İmar Kom. Üyesi

Selçuk SENİRLİ
İmar Kom. Üyesi

T.C
SERİK BELEDİYE BAŞKANLIĞI
MECLİS KARARI

Dönem : 2018
Karar Tarihi : 02/01/2018
Karar No : 11

Toplantı : 1
Birleşim : 1
Oturum : 1

Serik Belediye Meclisi, 02/01/2018 Salı günü saat 14.00 itibarıyla Belediye Meclis toplantı salonunda Ocak ayı Meclis toplantısını yapmak üzere Belediye Başkanı Prof. Dr. Ramazan ÇALIK Başkanlığında üyelerden Enver APUTKAN, Ramazan ETLİ, Yusuf KAYA, Şenay KARAYILDIRIM, Ömer GÜRLER, Ferudun ÇELİK, Adnan YILMAZ, Mustafa TÜRKMEN, Adnan AKPINAR, Cevriye YILDIZ, Hasan Fevzi YILMAZ, Ragıp OKUDAN, Recep BÜYÜKGEBİZ, Kani DEMİR, Ergüven YILMAZ, Mehmet Cengiz BÜYÜKGEBİZ, Mustafa ALKAN, Ramazan GÜNER, Bekir KUMBUL, Mahmut YAĞCILAR, Ayşegül YILMAZ, Mehmet OKUDAN, Mahmut ERDEM, Cevriye YÜCE, Faik ÇITAK, Ali KUŞ, Pınar ÇAĞLIYURT, Abdullah AKBABA ve Mithat KÜÇÜK'ün iştiraki ile toplandı. Meclis üyelerinden Niyazi YILDIRIM ve Hüseyin Barış ÜNSAL toplantıya katılmadı.

Konunun Özeti : 154 kV Kasımlar HES-SERİK Enerji İletim Hattı 1/1000 ölçekli Uygulama İmar Planı Değişikliği.

Meclis gündeminin 13. maddesinde yer alan ve daha önce İmar Komisyonuna havale edilen 154 kV Kasımlar HES-SERİK Enerji İletim Hattı 1/1000 ölçekli Uygulama İmar Planı Değişikliği konusu ile ilgili olarak;

İmar Komisyonunun 07.12.2017 tarihli raporunda;

Antalya ili, Serik ilçesi sınırları içerisinde 154 kV Kasımlar HES-Serik Enerji iletim Hattı güzergahına ait TEİAŞ'ın 01.08.2017 tarih ve E.288946 sayılı yazısı ekindeki öneri 1/1000 ölçekli Uygulama İmar Planı Değişikliğinin Şenay KARAYILDIRIM, Niyazi YILDIRIM, Mustafa TÜRKMEN'in İletim hattı altının Park Alanı olarak planlanması şartıyla uygun olduğu, Mustafa ALKAN ve Ayşegül YILMAZ'ın 10.07.2017 tarih ve 609 sayılı Antalya Büyükşehir Belediye Meclis kararı ile onaylı 1/5000 ölçekli Nazım İmar Planı Değişikliğine göre 1/1000 ölçekli Plan Değişikliği yapılmasının uygun olduğu görüşüyle oy çokluğu ile İletim hattı altının Park Alanı olarak planlanması şartıyla uygun olduğu görüşüne varılmıştır.

Konu görüşmeye açılarak yapılan müzakereler sonucunda İmar Komisyonundan geldiği şekliyle oylamaya sunulmuştur.

KARAR TARİHİ :
02/01/2018

KARAR NO :
11




Meclis gündeminin 13. maddesinde yer alan 154 kV Kasımlar HES-SERİK Enerji İletim Hattı 1/1000 ölçekli Uygulama İmar Planı Değişikliği konusu ile ilgili olarak Belediye Meclisinin 02/01/2017 günlü oturumunda hazır bulunan üyeler tarafından yapılan açık oylama neticesinde;

Antalya ili, Serik ilçesi sınırları içerisinde 154 kV Kasımlar HES-Serik Enerji iletim Hattı güzergahına ait TEİAŞ'ın 01.08.2017 tarih ve E.288946 sayılı yazısı ekindeki öneri 1/1000 ölçekli Uygulama İmar Planı Değişikliğinin İletim hattı altının Park Alanı olarak planlanması şartıyla kabulüne, Meclis üyelerinden Ergüven YILMAZ, Mehmet Cengiz BÜYÜKGEBİZ, Mustafa ALKAN, Ramazan GÜNER, Bekir KUMBUL, Mahmut YAĞCILAR, Ayşegül YILMAZ, Mehmet OKUDAN, Mahmut ERDEM, Faik ÇITAK, Ali KUŞ, Pınar ÇAĞLIYURT, Abdullah AKBABA'nın 13 (Onüç) ÇEKİMSER oy'una karşılık diğer üyelerin 17 (Onyed) KABUL oyları ile, oyçokluğu ile karar verildi.

Prof. Dr. Ramazan ÇALIK
Belediye Başkanı

Ayşegül YILMAZ
Meclis Katibi

Pınar ÇAĞLIYURT
Meclis Katibi

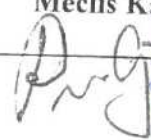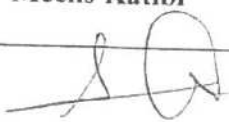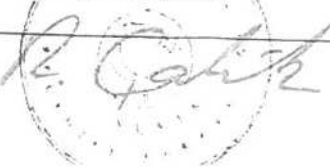



01	02	
----	----	-----	-----	------	------	

01	20
05	11
11	A
15	21
21	22
23	24
25	26

SERİK
(ANTALYA)
026-a-07-b-3-a

026-a-07-b-2-d

ANTALYA İLİ- SERİK BELEDİYESİ
KASIMLAR HES-SERİK ENERJİ İLETİM HATTI
UYGULAMA İMAR PLANI DEĞİŞİKLİĞİ
ÖLÇEK: 1/1000

LEJAND

- PLAN DEĞİŞİKLİĞİ ONAMA SINIRI
- YAPI YAKLAŞMA SINIRI
- ORTAÖĞRETİM TESİS ALANI
- RESMÎ KURUM ALANI (TRAFİK MERKEZİ)
- PARK
- ENN VE ENN KORUMA KUŞAĞI
- ENN DİREK YERLERİ KAMULAŞTIRMA SINIRI (PILON YERLERİ)

PLAN HÜKÜMLERİ

- 1- PLAN TADİLATINDAKİ ENERJİ İLETİM HATTI GÜZERGAH VE GENİŞLİKLERİ ENERJİ VE TABİİ KAYNAKLAR BAKANLIĞININ ELEKTRİK KUVVETLİ AKIM TESİSLERİ YÖNETMELİĞİNİN 4. MADDESİNDE BELİRTİLEN KOŞULLARA GÖRE HAZIRLANMIŞTIR.
- 2- ENERJİ İLETİM HATTI ALTINDAKİ YAPILARDA "ELEKTRİK KUVVETLİ AKIM TESİSLERİ HAKKINDAKİ YÖNETMELİK" HÜKÜMLERİNE UYULACAKTIR.
- 3- ENERJİ İLETİM HATTI VE KORUMA KUŞAĞI ALTINDA YAPILAN İLE İLGİLİ FAALİYETLERDE TEİAŞ GENEL MÜDÜRLÜĞÜNDEN GÖRÜŞÜ ALINACAK VE ELEKTRİK KUVVETLİ AKIM TESİSLERİ YÖNETMELİĞİNDEKİ HÜKÜMLERE GÖRE UYGULAMA YAPILACAKTIR.
- 4- ENERJİ İLETİM HATTI VE KORUMA KUŞAĞININ İSABET ETTİĞİ SAHALARDA TEİAŞ GENEL MÜDÜRLÜĞÜNDEN GÖRÜŞÜ ALINMADAN UYGULAMA YAPILAMAZ.
- 5- BU PLANDA VE PLAN NOTLARINDA BELİRTİLMİYEN HUSUSLARDA;
a) "3194 SAYILI İMAR KANUNU"
b) "ELEKTRİK KUVVETLİ AKIM TESİSLERİ YÖNETMELİĞİ"
c) "2963 SAYILI KÜLTÜR VE TABİAT VARLIKLARINI KORUMA KANUNU"
d) "5491 SAYILI KANUNLA DEĞİŞİK 2872 ÇEVRE KANUNU" VE
AYRICA BU PLAN NOTLARINDA YER ALMAYAN HUSUSLARDA KONUSUNA VE İLGİSİNE GÖRE BU PLAN İŞLEMİNE ETKİ EDECEK OLAN İLGİLİ DİĞER MEVZUATLARA UYULMASI ZORUNLUDUR.
- 6- TESİSİN YAPIMI AŞAMASINDA İLGİLİ STATİK, TESİSAT VE HER TÜRÜ FENNİ MESULİYET TEİAŞ TARAFINDAN ÜSTLENİLECEKTİR.
- 7- TESİSİN İNŞAAT VE İŞLETMESİNDE "ELEKTRİK KUVVETLİ AKIM TESİSLERİ YÖNETMELİĞİ"NE İSTİNADEN GEREKLİ TÜM TEDBİRLER TEİAŞ TARAFINDAN ALINACAKTIR.
- 8- İNŞAAT AŞAMASINDA VE İŞLETME DÖNEMLERİNDE ÇEVRENİN KORUNMASI AÇISINDAN 5491 SAYILI KANUNLA DEĞİŞİK 2872 SAYILI ÇEVRE KANUNU İLE BU KANUNA İSTİNADEN ÇIKARTILAN;
a) "ÇEVRESEL ETKİ DEĞERLENDİRİLMESİ YÖNETMELİĞİ"
b) "HAVA KALİTESİNİN KORUNMASI YÖNETMELİĞİ"
c) "KATI ATIKLARIN KONTROLÜ YÖNETMELİĞİ"
d) "GÖRÜLÜ KONTROLÜ YÖNETMELİĞİ"NDE BELİRTİLEN HUSUSLAR YERİNE GETİRİLECEKTİR.



Mehmet HABİBİ
Bünyan Başkanı

026-a-07-b-3-b

026-a-07-b-3-c

026-a-07-b-3-d

(ANTALYA)

1/1000


RUFAHAT	BAK HUNDURUJ NARTI VE
PEDELIJAH	ANCT AGS
TERPONT	BAK HUNDURUJ NARTI VE

5

**ANTALYA BÜYÜKŞEHİR BELEDİYESİ-SERİK İLÇESİ
KASIMLAR HES-SERİK ENERJİ İLETİM HATTI
1/1000 ÖLÇEKLİ UYGULAMA İMAR PLANI DEĞİŞİKLİĞİ
PLAN AÇIKLAMA RAPORU**

1. PLANLAMA ALANININ GENEL TANIMI

Planlama alanı; Antalya İli, Serik İlçesi sınırları içerisinde 026A-07B-3A, 026A-07B-3B ve 026A-07B-3D nolu üç adet uygulama imar planı paftasında Kasımlar HES-Serik Enerji İletim Hattı ile ilgili yaklaşık 5,5 hektar büyüklüğünde bir alanda yapılan 1/1000 ölçekli Uygulama İmar Planı Değişikliği işini kapsamaktadır(Şekil 1.).

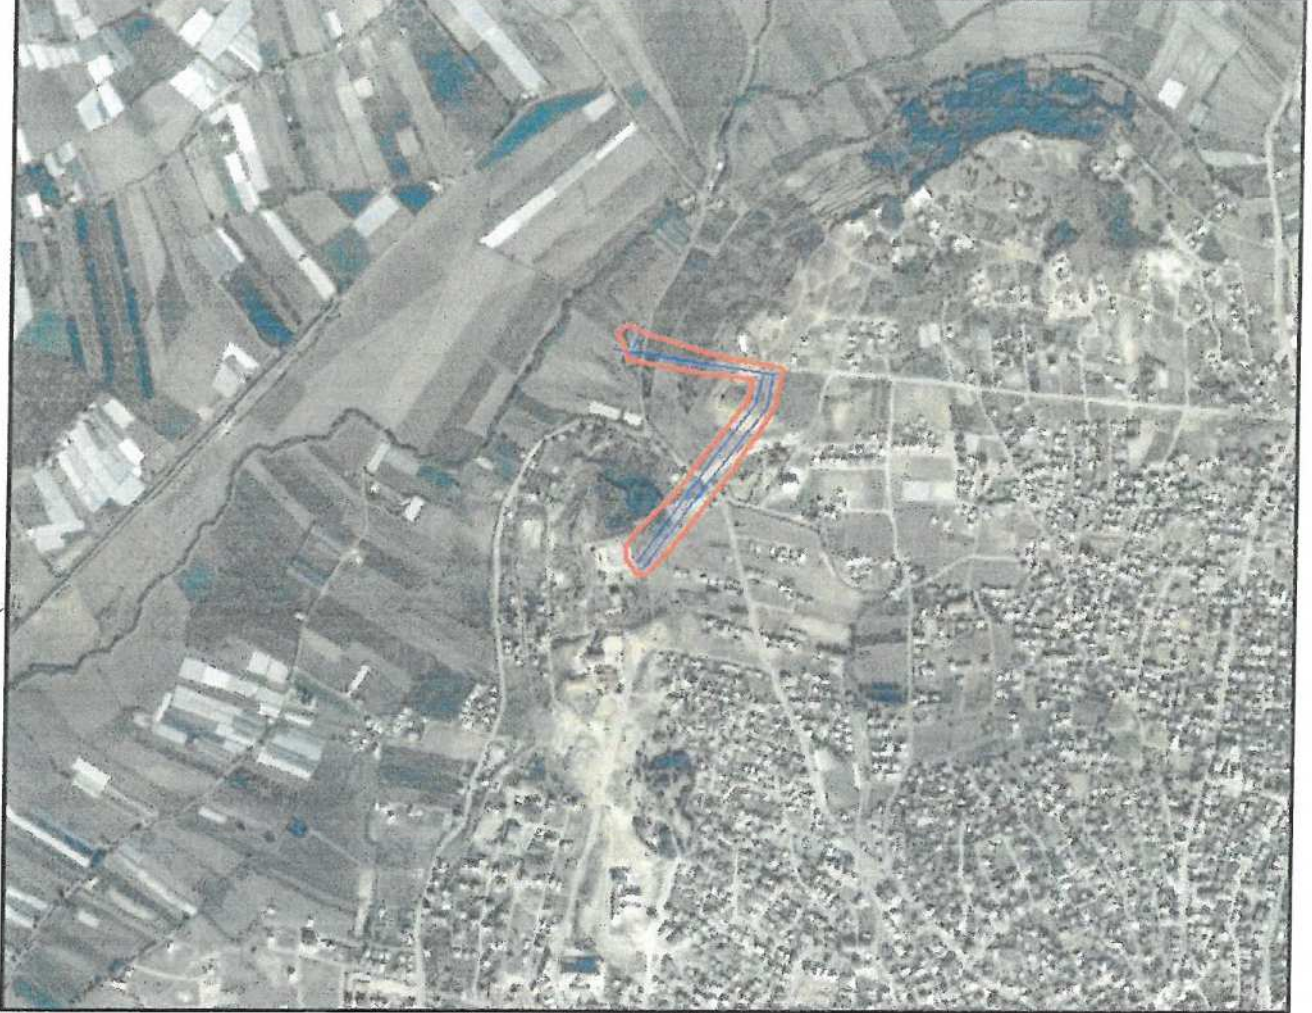

Şekil 1. Hava Fotoğrafi

2. PLANLAMANIN AMAÇ VE KAPSAMI

Hazırlanan uygulama imar planı değişikliğinde; mevcut enerji nakil hattı ve pylon yerlerinin mevcut uygulama imar planı ile uyumlu hale getirilmesi amaçlanmaktadır.


3. BUGÜNKÜ ARAZİ KULLANIMI VE KADASTRAL DURUM

Planlama alanı Serik'in yaklaşık 2 km kuzeybatısında yer almaktadır. Planlama alanına D-400 Karayolu üzerinden kuzeybatı yönde devam eden taşıt yolu ile ulaşılabilir.

Mevcut kullanımda planlama alanının kuzey ve batısında kalan alanlar tarım ve sera alanları, güney ve doğusunda kalan alanlar ise konut alanları ile çevrilidir. Planlama alanı içinden doğu-batı yönünde 15 m genişliğinde taşıt yolu geçmektedir. Enerji nakil hattının geçtiği alan boş vaziyettir.

7.2

11

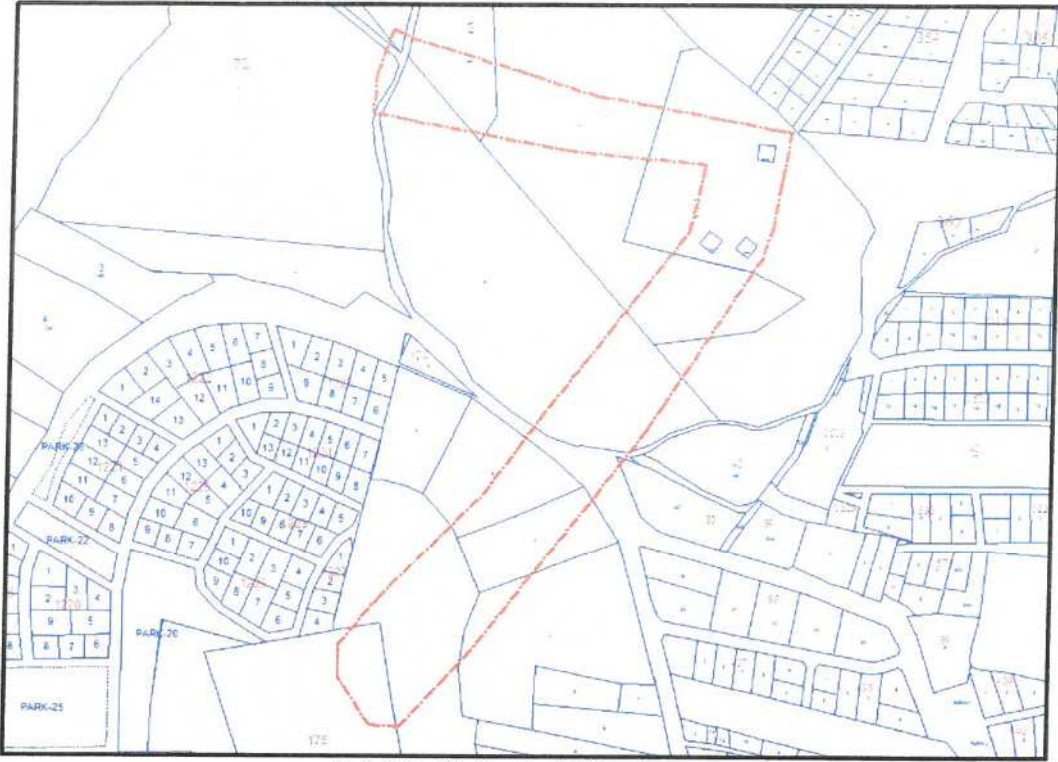

Şekil 2. Kadastral Durum

4. KURUM GÖRÜŞLERİ

***ÇEVRE VE ŞEHİRCİLİK BAKANLIĞI ANTALYA TABİAT VARLIKLARINI KORUMA BÖLGE KOMİSYONU**'nun 26.08.2014 tarih ve 606 sayılı yazısında;

"Sözkonusu Enerji İletim Hattı Mülga Antalya Kültür ve Tabiat Varlıklarını Koruma Bölge Kurulunun 29.11.2001 tarihli ve 5222 sayılı kararı ile 1. Derece Doğal Sit olarak belirlenen Köprüçay Havzası içerisinde bulunmaktadır. Yapılması planlanan enerji nakil hattının prensipte uygun olduğuna, hattın geçeceği güzergahta doğal flora ve faunaya azami dikkati gösterecek şekilde çevresel tedbirlerin alınmasına, güzergah boyunca mevcut açıklıkların ve yolların kullanılarak bu alanda yeni yol açılmamasına, güzergah boyunca hattın izdüşümünde kalan ağaçlık sahaların korunmasına, bu çerçevede projenin çevreye vereceği olumsuz etkilerin en az seviyede tutulmasına, ÇED sürecinde güzergaha ilişkin değişiklik yapılması durumunda konunun tekrar görüşülmesine, komisyonumuzca karar verildi." denilmektedir.

Ancak, söz konusu bu görüş enerji iletim hattının bütünü için hazırlanmış olup planlama alanı içinde kalan kısmı Köprüçay Havzası 1. Derece Doğal Sit Alanı dışında kalmaktadır.

*** ANTALYA VALİLİĞİ, ÇEVRE VE ŞEHİRCİLİK İL MÜDÜRLÜĞÜ**'nün 30.12.2016 tarih ve 25920 sayılı yazısında;

"Bahse konu enerji iletim hattının yaklaşık 2200 metresi mülga Antalya Kültür ve Tabiat Varlıklarını Koruma Bölge Kurulunun 2863 sayılı kanuna göre ilan edilen 22.02.2010 tarihli ve 5222 sayılı kararı ile sınırlarının son halini aldığı Köprüçay Havzası 1. Derece Doğal Sit Alanı içerisinde kalmaktadır. Bu alanda yapılacak her türlü imar planı vb. çalışmalar hakkında 2863 sayılı Kanun gereği Antalya Tabiat Varlıklarını Koruma Bölge Komisyonu görüşü alınması gereklidir." denilmektedir.

Ayrıca, Çevre ve Şehircilik İl Müdürlüğü'nün 26.01.2017 tarih ve 1795 sayılı yazısında; "Bahse konu enerji iletim hattının yaklaşık 2200 metresi mülga Antalya Kültür ve Tabiat Varlıklarını Koruma Bölge Kurulunun 2863 sayılı kanuna göre ilan edilen 22.02.2010 tarihli ve 5222 sayılı kararı ile sınırlarının son halini aldığı Köprüçay Havzası 1. Derece Doğal Sit Alanı içerisinde kalmaktadır. Bu alanda yapılacak her türlü imar planı vb. çalışmalar hakkında 2863 sayılı Kanun gereği Antalya Tabiat Varlıklarını Koruma Bölge Komisyonu görüşü alınması gereklidir. İl müdürlüğümüz arşivinde yapılan incelemede 55 km uzunluğunda 154 kV Kasımlar HES Şaltı-Serik TM Enerji İletim Hattı projesine

Y. A.

M

Bakanlığımızın 31.12.2014 tarihli ve 3746 sayılı yazısı ile "ÇED Olumlu Kararı"nın verildiği tespit edilmiştir. Söz konusu imar planına ilişkin Antalya-Burdur-Isparta Planlama Bölgesi 1/100.000 ölçekli ÇDP kapsamındaki görüşler Büyükşehir Belediyesinden temin edilecektir." denilmektedir.

14.02.2017 tarih ve 2775 sayılı yazısında ise; "Sözkonusu enerji iletim hattına ilişkin TVK Bölge Komisyonunun 26.08.2014 tarih ve 606 sayılı kararı bulunmakta olup, bahsi geçen güzergahın doğal sit alanlarında kalan kısmına ilişkin yürürlükte bulunan herhangi bir imar planı bulunmamakta olup, doğal sit alanı dışında kalan kısımlar için ilgili belediyesinden görüş alınması hususunda bilgilerinize rica ederim." denilmektedir.

Ancak, söz konusu bu görüşler enerji iletim hattının bütünü için hazırlanmış olup planlama alanı içinde kalan kısmı Köprüçay Havzası 1. Derece Doğal Sit Alanı dışında kalmaktadır.

***ANTALYA BÜYÜKŞEHİR BELEDİYESİ İMAR VE ŞEHİRCİLİK DAİRESİ BAŞKANLIĞI PLANLAMA ŞUBE MÜDÜRLÜĞÜ'nün 23.11.2016 tarih ve 52247 sayılı yazısında;**

"Sözkonusu Enerji İletim Hattı, Çevre ve Şehircilik Bakanlığınca 23.03.2015 tarihinde onaylanan Antalya-Burdur-Isparta Planlama Bölgesi 1/100000 ölçekli Çevre Düzeni Planında 'Enerji İletim Hattı' olarak planlanmıştır. Bahse konu iletim hattı güzergahında Manavgat İlçe Sınırları içerisinde herhangi bir 1/5000 ölçekli nazım imar planı bulunmamakta olup Serik İlçe sınırları içerisinde bulunan 1/5000 ölçekli nazım imar planı örneği yazımız ekinde tarafınıza gönderilmiştir." denilmektedir.

***SERİK BELEDİYE BAŞKANLIĞI İMAR VE ŞEHİRCİLİK MÜDÜRLÜĞÜ'nün 23.11.2015 tarih ve 8183 sayılı yazısında;**

"154 kV Kasımlar HES-Serik Enerji İletim Hattı' güzergahında onaylı imar planına isabet eden bölgesinin mevcut onaylı 1/5000 ölçekli nazım imar planı, 1/1000 ölçekli uygulama imar planı ve ITRF96 koordinat sisteminde sayısal planı ve dönüşüm parametreleri yazımız ekinde gönderilmiştir." denilmektedir.

***MANAVGAT BELEDİYE BAŞKANLIĞI PLAN VE PROJE MÜDÜRLÜĞÜ'nün 25.11.2016 tarih ve 817 sayılı yazısında;**

"6360 sayılı yasa kapsamında tüzel kişiliği sona eren İl Özel İdaresi ve belde belediyelerinden devrolan imar arşivinde yapılan incelemelerde söz konusu güzergahın herhangi bir onaylı imar planı sınırı içerisinde yer almadığı tespit edilmiştir." denilmektedir.

***KÜLTÜR VE TURİZM BAKANLIĞI YATIRIM VE İŞLETMELER GENEL MÜDÜRLÜĞÜ'nün 19.12.2016 tarih ve 227070 sayılı yazısında;**

"Sözkonusu güzergah 2634 sayılı Turizmi Teşvik Kanunu ve Gelişim Bölgesi sınırları içerisinde yer almamakta olup, bahse konu güzergahın geçtiği alanlara ilişkin Bakanlığımız Yatırım ve İşletmeler Genel Müdürlüğü arşivinde herhangi bir ölçekte plan bulunmadığı hususunda bilgilerinize ve gereğini rica ederim." denilmektedir.

***ANTALYA VALİLİĞİ İL KÜLTÜR VE TURİZM MÜDÜRLÜĞÜ'nün 27.12.2016 tarih ve 11317 sayılı yazısında;**

"Sözkonusu enerji iletim hattının 2634 sayılı Turizmi Teşvik Kanunu kapsamında ilan edilmiş herhangi bir Turizm Merkezi veya Kültür ve Turizm Koruma ve Gelişim Bölgesi sınırları içerisinde yer almadığı ve taşınmaza ilişkin Bakanlığımız Yatırım ve İşletmeler Genel Müdürlüğü arşivinde herhangi bir ölçekte plan bulunmadığı bildirilmiştir." denilmektedir.


5. PLANLAMA KARARLARI

Plan değişikliğine konu olan enerji iletim hattı ve koruma kuşağı mevcut onanlı imar planında bulunmakta olup, genel olarak hattın geçtiği bölge park alanı içinde kalmaktadır.

Hazırlanan plan değişikliği ile mevcut enerji iletim hattının güzergahı doğu-batı yönünde genel olarak korunmuş, bir kısmında ise hattın yönünde değişiklik yapılmıştır. Bu kısımda koruma kuşağı değiştirilmiş, koruma kuşağı içerisinde kalan konut alanı ve

ortaöğretim tesis alanı koruma kuşağı dışında kalacak şekilde yeniden düzenlenmiş, koruma kuşağının içerisinde kalan bölge park alanı olarak planlanmış ve 7 metre genişliğindeki yaya yolu yeni güzergaha göre yeniden düzenlenmiştir. Kuzey-güney doğrultusundaki mevcut planda yer alan enerji iletim hattı ve koruma kuşağı kaldırılmış, iki ayrı enerji iletim hattı olarak TEİAŞ tarafından verilen hatlar ve koruma kuşağı yeni güzergaha alınmıştır. Bu kısımda da yine koruma kuşağı içerisinde kalan konut ve ortaöğretim tesis alanları koruma kuşağı dışında kalacak şekilde yeniden düzenlenmiş, koruma kuşağının içerisinde kalan bölge park alanı olarak planlanmış ve 7 metre genişliğindeki yaya yolu yeni güzergaha göre yeniden düzenlenmiştir.

Ayrıca mevcut planda yer almayan ve yerinde var olan pylon yerleri plana işlenmiştir. Pylon yerleri TEİAŞ tarafından kamulaştırması yapılacak alanlar olduğundan, pylon yerlerine rastlayan park alanı kullanımları plandan kaldırılmıştır.

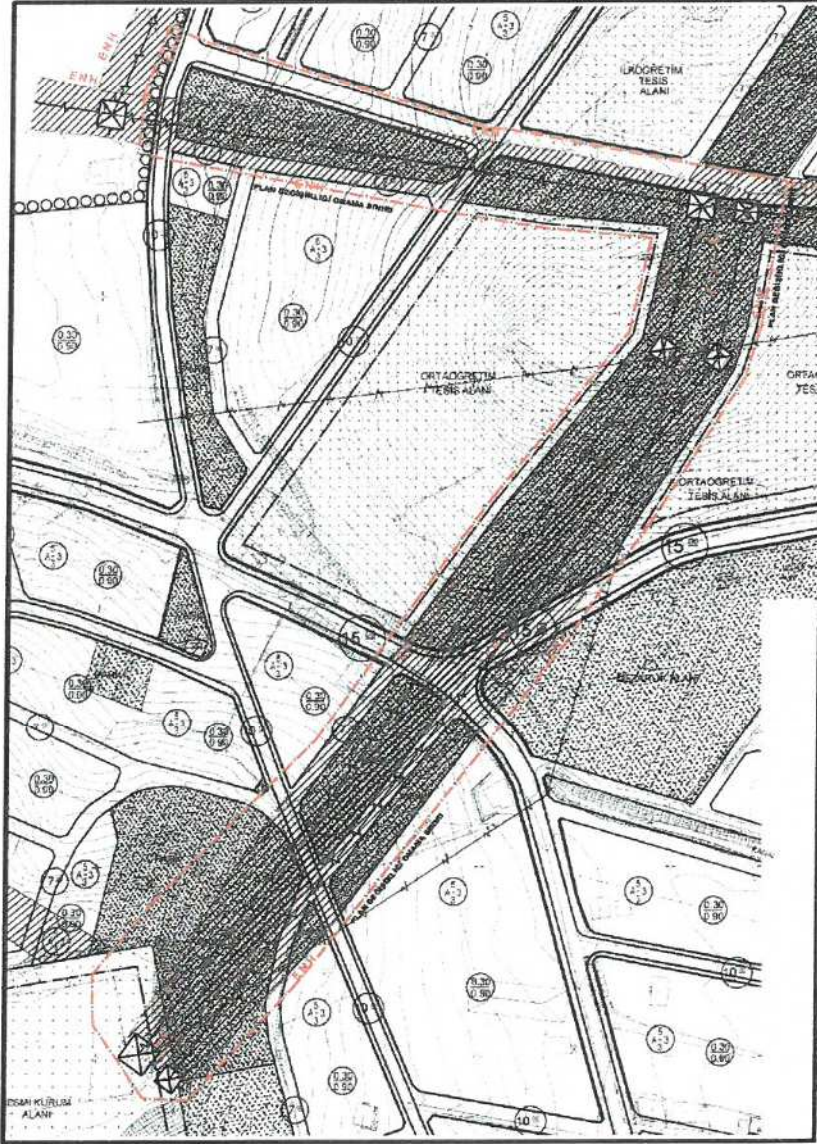

Şekil 3: Öneri Uygulama İmar Planı Değişikliği

6. PLAN NOTLARI

1. Plan tadilatındaki enerji iletim hattı güzergâh ve genişlikleri Enerji ve Tabii Kaynaklar Bakanlığı'nın Elektrik Kuvvetli Akım Tesisleri Yönetmeliğinin 44. Maddesinde belirtilen koşullara göre hazırlanmıştır.
2. Enerji iletim hattı altındaki yapılarda "Elektrik Kuvvetli Akım Tesisleri Hakkındaki Yönetmelik" hükümlerine uyulacaktır.
3. Enerji iletim hattı ve koruma kuşağı altında yapılaşma ile ilgili tüm faaliyetlerde TEİAŞ Genel Müdürlüğü'nün görüşü alınacak ve Elektrik Kuvvetli Akım Tesisleri Yönetmeliği'ndeki hükümlere göre uygulama yapılacaktır.

4.2

Şehir Plancısı
Yeterlilik Karne Grubu (A)
Dip.No: 5901 GDTÜ 1973
Ode Sicil No: 127

TMMOB Şehir Plancıları Odası		KAYDEDİLMİŞTİR
 KNVY2GOB	MD Tarihi: 26.04.2017 Proje Kayıt No: 07-2017-2198 Üye: SERAP YURDAKUL AKSOY (1625)	
	Yukarıda bilgileri verilen planlama işini üstlenen yetkili plançının, Odamıza kayıt ve tescilinin bulunduğu; söz konusu iş için odamıza başvuruyla tarih itibarıyla herhangi bir mesleki kıstışlığının bulunmadığı kaydedilerek, Üye Kayıt Sicil Durum Belgesi düzenlenmiştir.	


ANTALYA İLİ-SERİK BELEDİYESİ
KASIMLAR HES-SERİK ENERJİ İLETİM HATTI
MAZIM İMAR PLANI DEĞİŞİKLİĞİ
ÖLÇEK: 1/5000

LEJAND

- PLAN DEĞİŞİKLİĞİ ORAKA SINIRI
- ENH VE ENH KORUMA KUŞAĞI
- ENH DİREK YERLERİ KAMULAŞTIRMA SINIRI
(P.LON YERLERİ)

PLAN HÜKÜMLERİ

- 1- PLAN TADİLİNDKİ ENERJİ İLETİM HATTI GÜZERGAHI VE GENİŞLİKLERİ ENERJİ VE TABİİ KAYNAKLAR BAKANLIĞININ ELEKTRİK KUVVETLİ AKIM TESİSLERİ YÖNETMELİĞİNİN 44. MADDESİNDE BELİRTİLEN KOŞULLARA GÖRE HAZIRLANMIŞTIR.
- 2- ENERJİ İLETİM HATTI ALTINDAKİ YAPILARDA "ELEKTRİK KUVVETLİ AKIM TESİSLERİ HAKKINDAKİ YÖNETMELİK" HÜKÜMLERİNE UYULACAKTIR.
- 3- ENERJİ İLETİM HATTI ALTINDA YAPILANMA İLE İLGİLİ TÜM FAALİYETLERDE TEİAŞ GENEL MÜDÜRLÜĞÜNÜN GÖRÜŞÜ ALINACAK VE ELEKTRİK KUVVETLİ AKIM TESİSLERİ YÖNETMELİĞİNDEKİ HÜKÜMLERE GÖRE UYGULAMA YAPILACAKTIR.
- 4- ENERJİ İLETİM HATTININ İSABET ETTİĞİ SAHALARDA TEİAŞ GENEL MÜDÜRLÜĞÜNÜN GÖRÜŞÜ ALINMADAN UYGULAMA YAPILAMAZ.
- 5- BU PLANDA VE PLAN NOTLARINDA BELİRTİLMİYEN HUSUSLARDA;
 - a) 1364 SAYILI İMAR KANUNU;
 - b) ELEKTRİK KUVVETLİ AKIM TESİSLERİ YÖNETMELİĞİ;
 - c) 2863 SAYILI KÜLTÜR VE TABİAT VARLIKLARINI KORUMA KANUNU;
 - d) 5491 SAYILI KANUNLA DEĞİŞİK 2872 ÇEVRE KANUNU VE AYRICA BU PLANNOTLARINDA YER ALMAYAN HUSUSLARDA KONUSUNA VE İLGİSİNİ GÖRE BU PLAN İŞLEMİNİ ETKİ EDECEK OLAN İLGİLİ DİĞER MEVZUATLARA UYULMASI ZORUNLUDUR.
- 6- TESİSİN YAPIMI AŞAMASINDA İLGİLİ STATİK, TESİSAT VE HER TÜR LÜ FENNİ MESULİYET TEİAŞ TARAFINDAN ÜSTLENİLECEKTİR.
- 7- TESİSİN İNŞAAT VE İŞLETİMİNDE "ELEKTRİK KUVVETLİ AKIM TESİSLERİ YÖNETMELİĞİ"NE İSTİNADEN GEREKLİ TÜM TEDBİRLER TEİAŞ TARAFINDAN ALINACAKTIR.
- 8- İNŞAAT AŞAMASINDA VE İŞLETİME DÖNEMLERİNDE ÇEVRENİN KORUNMASI AÇISINDAN 5491 SAYILI KANUNLA DEĞİŞİK 2872 SAYILI ÇEVRE KANUNU İLE BU KANUNA İSTİNADEN ÇIKARTILAN;
 - a) ÇEVRESEL ETKİ DEĞERLENDİRİLMESİ YÖNETMELİĞİ;
 - b) TAĞVA KALİTESİNİN KORUNMASI YÖNETMELİĞİ;
 - c) YATTI ATIKLARIN KONTROLÜ YÖNETMELİĞİ;
 - d) GÜRLÜTÜ KONTROLÜ YÖNETMELİĞİNDE BELİRTİLEN HUSUSLAR YERİNE GETİRİLECEKTİR.

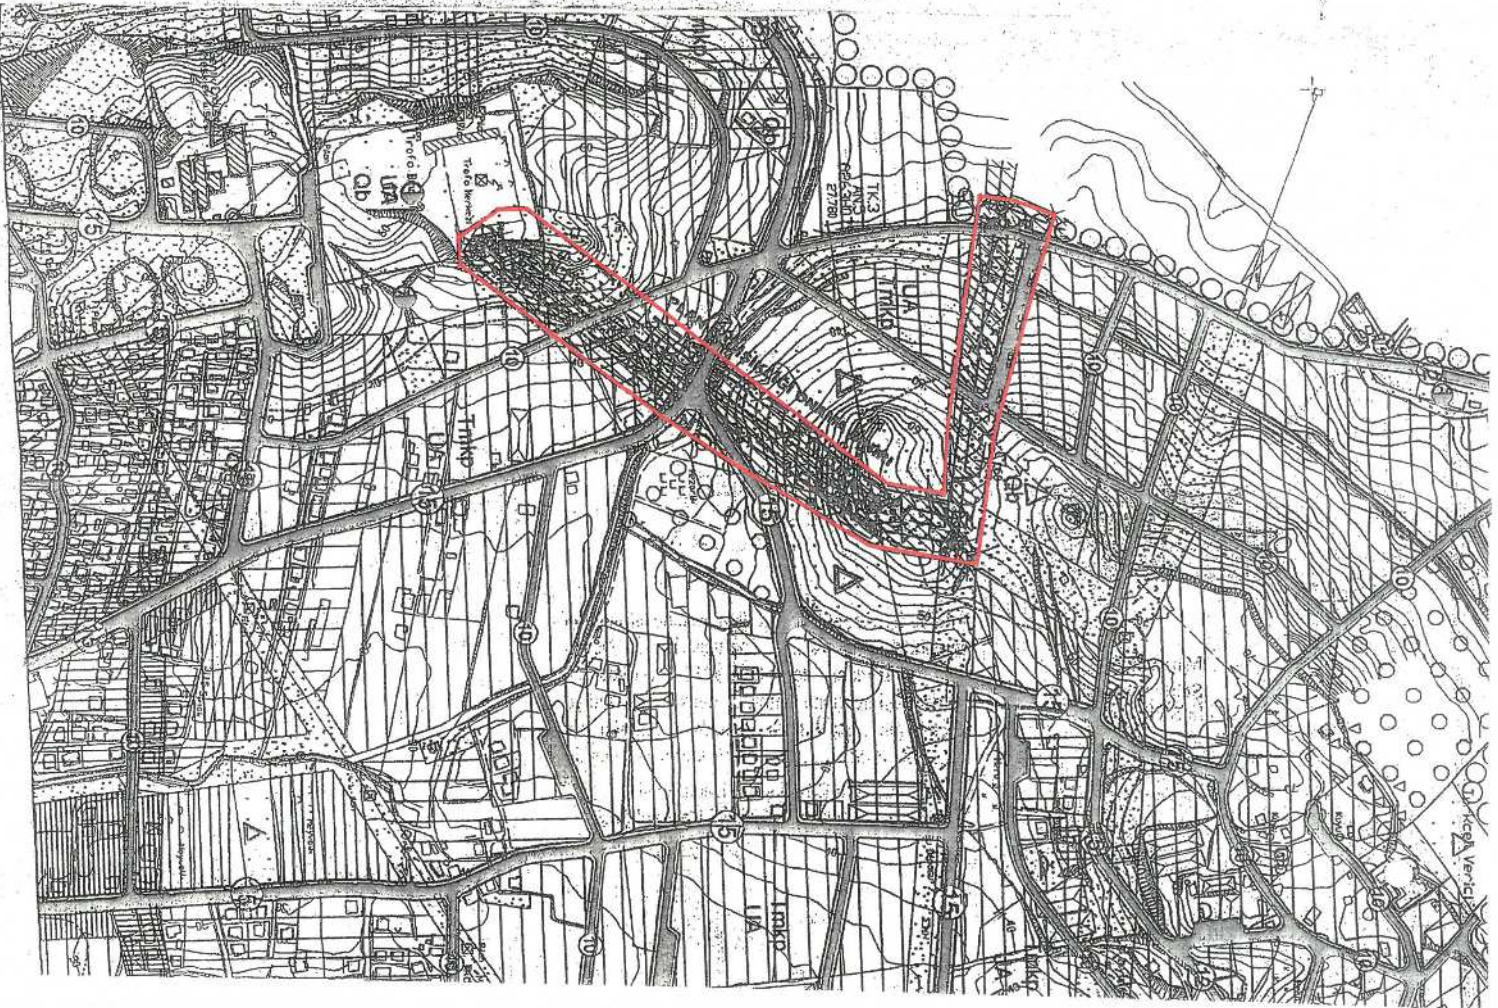



TÜRKİYE ELEKTRİK İLETİM A.Ş. GENEL MÜDÜRLÜĞÜ
19.BÖLGE MÜDÜRLÜĞÜ (ANTALYA)
19. BÖLGE MÜDÜR YARDIMCILIĞI (TESİS)
Tesis Ve Kontrol Müdürlüğü

Sermaye: 5 Milyar ₺
Vergi D. No: 151
Vergi No: 879 030 4314
ASO: 5887 ATO:165458

Sayı : 42500675-754-E.288946

01.08.2017

Konu : 154 kV Kasımlar HES-Serik Enerji İletim
Hattı İmar Planı Değişikliği

SERİK BELEDİYE BAŞKANLIĞI
(İmar ve Şehircilik Müdürlüğü)

Orta Mahalle, Kız Deresi Caddesi, No:25 SERİK / Antalya

V. K. K. K.
02.08.17
F5

Teşekkülümüz sorumluluğunda yer alan 154 kV Kasımlar HES-Serik Enerji İletim Hattı güzergâhına ait 1/5000 ölçekli Nazım İmar Planı değişikliği Antalya Büyükşehir Belediye Meclisi'nin 10.07.2017 tarih ve 609 sayılı kararı onaylanmış olup, 1/1000 ölçekli Uygulama İmar Planı ekte sunulmaktadır.

Hazırlanan imar planı değişikliğinin gerekli kontrollerinin yapılarak, uygun bulunması halinde en yakın tarihteki Belediye Meclis Gündeminize alınması, söz konusu imar planlarının onaylanarak yürürlüğe girmesine müteakip "onaylı imar planları ve Belediye Meclis Kararı"nın bir suretinin Bölge Müdürlüğümüze gönderilmesi hususunda;

Gereğini arz ederiz.



E-imza alıdır

Koray ÇETİN
Bölge Müdür Yardımcısı V.



E-imza alıdır

Halil ALAÇAM
Bölge Müdürü V.

Ek :

- 1 - 1/1000 ölçekli Uygulama İmar Planı değişikliği (3 pafta-5takım)
- 2 - Plan açıklama raporu(5 takım)
- 3 - CD(1 adet)
- 4 - Elektrik Kuvvetli Akım Tesisleri Yönetmeliği(1 sayfa)
- 5 - Yetki Belgesi(1 sayfa)

T.C. Serik Belediye Başkanlığı Yazı İşleri Müdürlüğü	
Kayıt Tarihi	02.8.2017
Kayıt Sayısı	4086
HAVALE EDİLECEK YER	
İmar Müd.	

H.B.

Sevgili müdürüm, ekte 19-Bölge Müdürlüğü'ne ait 154 kV Kasımlar HES-Serik Enerji İletim Hattı güzergâhına ait 1/5000 ölçekli Nazım İmar Planı değişikliği onaylanmış olup, 1/1000 ölçekli Uygulama İmar Planı ekte sunulmaktadır.

Evrak Doğrulama Kodu: XWDQFXWCMVKIUZSMKDUI Evrak Takip Adresi: <https://www.turkiye.gov.tr/teias-ebys>
Adres: Fabrikalar Mh. 3051 Sk. PK:218 Kepez/ANTALYA
Telefon: 0 (242) 346 50 55 Faks: 0 (242) 345 49 00
Elektronik Ağ: www.teias.gov.tr Kep:teias.19bolge@hs01.kep.tr

Bilgi için: Serhat AKSU
Şehir Plancısı
Telefon No: (242) 346 50 55-1808



TÜRKİYE ELEKTRİK İLETİM A.Ş. GENEL MÜDÜRLÜĞÜ
19.BÖLGE MÜDÜRLÜĞÜ (ANTALYA)
19. BÖLGE MÜDÜR YARDIMCILIĞI (TESİS)
Tesis Ve Kontrol Müdürlüğü

Sermaye: 5 Milyar ₺
Vergi D. No: 879 030 4314
ASO. 5887 ATO:165458

Sayı : 42500675-754-E.127562

23.03.2018

Konu : 154 kV Kasımlar-Serik EİH İmar Planı
Tadilatı Hk.

SERİK BELEDİYE BAŞKANLIĞI
(İmar ve Şehircilik Müdürlüğü)
Orta Mahalle, Kız Deresi Caddesi, No:25 Serik / Antalya

İlgi : a) 01.08.2017 tarihli ve 42500675-754-E.288946 sayılı yazımız,,
b) 20.02.2018 tarihli ve 86685935-1682 sayılı yazımız.

İlgi (b) yazınızda, İlgi(a) yazımız ile tarafınıza onaya sunulan Teşekkülümüze ait 154 kV Kasımlar-Serik Enerji İletim Hattı güzergahına ait 1/1000 ölçekli Uygulama İmar Planı değişikliğinin Belediye Meclisinizce değerlendirildiği, 02.01.2018 tarih ve 11 sayılı Belediye Meclis Kararınıza göre hattın altında kalan alanların Park alanı olarak planlanması şartıyla uygun görüldüğü belirtilmiş ve plan değişikliğinin Meclis Kararınız doğrultusunda düzeltilerek tarafınıza gönderilmesi istenmiştir.

02.01.2018 tarih ve 11 sayılı Serik Belediye Başkanlığı Meclis Kararı doğrultusunda hazırlanan plan tadilatı dosyası ekte tarafınıza sunulmaktadır.

Gereğini arz ederiz.



e-imzalıdır

Mustafa MUTLU
Bölge Müdür Yardımcısı



e-imzalıdır

Behcet TUFAN
Bölge Müdürü

Ek :

- 1 - 1/1000 ölçekli Uygulama İmar Planı Değişikliği(3 pafta- 5 takım)
- 2 - Plan Açıklama Raporu(5 takım)

Z. KEGİR

28.3.18

267

İmar MN

N.B.

Not: 5070 sayılı elektronik imza kanunu gereği bu belge elektronik imza ile imzalanmıştır.

Evrak Doğrulama Kodu : FTWKRGPCKMLMPLKQHHY Evrak Takip Adresi: <https://www.turkiye.gov.tr/teias-ebys>
Adres: Fabrikalar Mh. 3051 Sk. PK:218 Kepez/ANTALYA
Telefon: 0 (242) 346 50 55 Faks: 0 (242) 345 49 00
Elektronik Ağ: www.teias.gov.tr Kep:teias.19bolge@hs01.kep.tr

Bilgi için: Serhat AKSU
Şehir Plancısı
Telefon No: (242) 346 50 55-1808