



T.C.
ANTALYA BÜYÜKŞEHİR BELEDİYE BAŞKANLIĞI
İmar ve Şehircilik Dairesi Başkanlığı
Planlama Şube Müdürlüğü

52

Sayı : 90852262-301.03- **101037**
Konu: Kaş, Ahatlı, 113 ada 29 parsel NİP.

04/12/2019

BAŞKANLIK MAKAMINA

Kaş Belediyesi sınırları içerisinde Ahatlı Mahallesi 113 ada 29 parselin “Tarım ve Hayvancılık Tesis Alanı” planlanmasına ilişkin 1/5000 ölçekli Nazım İmar Planının incelenerek, karara bağlanmak üzere Büyükşehir Belediye Meclisine havalesini arz ederim.

Hüsamettin ELMAS
İmar ve Şehircilik Dairesi Başkanı

Uygun görüşle arz ederim.

04/12/2019

Tuncay SARIHAN
Genel Sekreter Yardımcısı

Uygun görüşle arz ederim.

.../.../2019

Av. Cansel TUNCER
Genel Sekreter

BÜYÜKŞEHİR BELEDİYE MECLİSİNE

.../.../2019

Oktay BAŞARAN
Büyükşehir Belediye Başkanı V.

Ekler: -1/5000 ölçekli NİP. -Plan Açıklama Raporu. -Kurum Görüşleri.



ANTALYA KAŞ

(AHATLI)

P23-A-25-C

P23-a-25-b

4 016 092.18

475 291.33

ANTALYA - KAŞ - AHATLI MAHALLESİ 113 ADA 29 NOLU PARSELDE 1/5000 ÖLÇEKLİ NAZIM İMAR PLANI

KUZEY



PAFTA NO : P23A-25C

ÖLÇEK : 1 / 5000


GÖSTERİM

SINIRLAR



PLAN ONAMA SINIRI

KENTSEL ÇALIŞMA ALANLARI

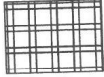


TARIM VE HAYVANCILIK TESİS ALANI

JEOLojİK DURUM

Ö.A-2.1

ÖNLEM ALINABİLECEK NİTELİKTE
STABİLİTE SORUNLU ALANLAR


ULAŞIM

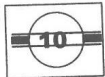

3.DERECE YOL

PLAN NOTLARI

- 1-)Planlama alanı içerisinde; tıbbi, aromatik ve endemik bitkilerin üretimi, işlenmesi ile birlikte koleksiyon bahçesi oluşturulacak olup, bu kapsamda; doğal yapıya uygun görevlerinin (çalışanların) konaklayacağı bağ evleri, depolar, ürün satış ve sergileme birimleri, idari tesis, pergole vb. yapılabilir.
- 2-) Planlama alanında parseller yoldan kotlandırılacaktır.
- 3-) Planda kadastral mülkiyet ile imar hatının arasındaki 2 metreye kadar olan kaymalarda kadastral sınırın esas alınması ilgili idarenin yetkisindedir.
- 4-) Bayındırlık ve İskan Bakanlığı Teknik Araştırma ve Uygulama Genel Müdürlüğü tarafından çıkartılan 31 Ocak 2000 gün ve 2023 sayılı Genelge uyarınca birinci ve ikinci derece deprem bölgesinde kaya zeminlerde iki katı geçen yapılarda ada veya parsel bazında toprak zeminlerde her tür yapı için parsel ve yapı bazında zemin etüdü yapılması gerekmektedir. Zemin Etüd Raporu yapılmadan inşaat ruhsatı verilmeyecektir.
- 5-) 3194 Sayılı İmar Kanunu "Afet Bölgelerinde Yapılacak Yapılar Hakkındaki Yönetmelik" hükümleri geçerlidir.
- 6-) 2863 Sayılı Kültür ve Tabiat Varlıklarını Koruma Kanunu'nun 8. Maddesi geçerlidir.
- 7-) Atık sularla ilgili 07.01.1991 sayılı gün ve 20748 sayılı yönetmeliğine uyulacaktır.
- 8-) Çevre ve Şehircilik Bakanlığı'nın oluru ile yürürlüğe giren Antalya-Burdur-Isparta Planlama Bölgesi 1/100.000 ölçekli Çevre Düzeni Planı plan hükümleri geçerlidir.
- 9-) 5491 Sayılı Kanunla değişik 2872 Sayılı Çevre Kanunu ve bu Kanuna istinaden çıkarılan tüm yönetmeliklerin ilgili hükümlerine uyulacaktır.
- 10-) Su Havzaları Koruma ve Kontrol Yönetmeliği Su Kirliliği Kontrol Yönetmeliği Yeraltı Sularının Kirlenmeye ve Bozulmaya Karşı Korunması Hakkında Yönetmelik ve Sulak Alanlarda Korunması Yönetmeliği hükümlerine uyulacaktır.
- 11-) 14.03.1991 tarih ve 20814 sayılı Resmi Gazetede yayımlanan Katı Atıkların Kontrolü Yönetmeliğinin hükümlerine uyulması zorunludur.
- 12-) Alana ilişkin olarak Çevre ve Şehircilik İl Müdürlüğü'nce 13.11.2019 tarihinde onaylanan İmar Planı'nın Esas Jeolojik ve Jeoteknik Etüd Raporunda belirtilen hususlar dikkate alınacak olup Projeye Esas Zemin Etüd Raporu hazırlanmadan uygulamaya geçilmez ve inşaat ruhsatı verilmez.
- 13-) Antalya Su ve Atıksu İdaresi (ASAT)'nin 10.09.2018 tarih ve 34185 sayılı yazısında belirtilen hususlara uyulacaktır.
- 14-) Akdeniz Elektrik Dağıtım Anonim Şirketi'nin 15.10.2018 tarih ve 34170 sayılı yazısında belirtilen hususlara uyulacaktır.
- 15-) Karayolları Genel Müdürlüğü'nün 13.09.2018 tarih ve 328272 sayılı yazısında belirtilen hususlara uyulacaktır.
- 16-) Türkiye Elektrik İletim Anonim Şirketi'nin 28.08.2018 tarih ve 348861 sayılı yazısında belirtilen hususlara uyulacaktır.
- 17-) İl Sağlık Müdürlüğü'nün 31.08.2018 tarih ve 754 sayılı yazısında belirtilen hususlara uyulacaktır.
- 18-) Elektrik Üretim Anonim Şirketi'nin 04.09.2018 tarih ve 39784 sayılı yazısında belirtilen hususlara uyulacaktır.
- 19-) Çevre ve Şehircilik İl Müdürlüğü'nün 16.10.2018 tarih ve 31098 sayılı yazısında belirtilen hususlara uyulacaktır.
- 20-) Devlet Su İşleri Genel Müdürlüğü'nün 27.09.2018 tarih ve 664366 sayılı yazısında belirtilen hususlara uyulacaktır.
- 21-) Antalya Kültür Varlıklarını Koruma Bölge Kurulu Müdürlüğü'nün 23.10.2018 tarih ve 863200 sayılı yazısında belirtilen hususlara uyulacaktır.
- 22-) Gençlik ve Spor İl Müdürlüğü'nün 17.09.2018 tarih ve 565066 sayılı yazısında belirtilen hususlara uyulacaktır.
- 23-) İl Afet ve Acil Durum Müdürlüğü'nün 14.09.2018 tarih ve 137427 sayılı yazısında belirtilen hususlara uyulacaktır.
- 24-) Antalya Valiliği İl Tarım ve Orman Müdürlüğü'nün 10.00.2019 tarih ve 1921537 sayılı yazısında belirtilen hususlara uyulacaktır.
- 25-) Çevre ve Şehircilik İl Müdürlüğü, Milli Emlak Dairesi Başkanlığı, Batı Antalya Emlak Müdürlüğü'nün 57285 sayılı yazısında belirtilen hususlara uyulacaktır.

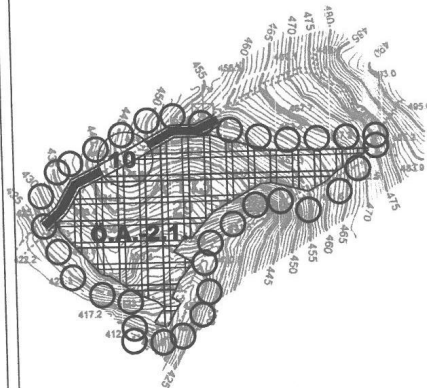

504
542.68



T.C.
TARIM VE ORMAN BAKANLIĞI
Devlet Su İşleri Genel Müdürlüğü 13. Bölge Müdürlüğü

Sayı : 89404551-754-664366

Konu : İmar İşleri

27.09.2018

KAŞ BELEDİYE BAŞKANLIĞI İMAR VE ŞEHİRCİLİK MÜDÜRLÜĞÜ /ANTALYA

İlgi : 16.08.2018 tarihli ve 9395 sayılı yazınız.

Antalya İli Kaş İlçesi Ahatlı Mahallesi 113 ada 29 parselde "Tarıma Dayalı Ekolojik Turizm Alanı" amaçlı, imar yapılmak istendiği belirtilerek kurumumuz görüşü istenmiştir.

Söz konusu olan parseller incelenmiş olup, mevcut ve mutasavver proje sahalarımız dışında kalmaktadır. Antalya İli Kaş İlçesi Ahatlı Mahallesi 113 ada 29 parselde "Tarıma Dayalı Ekolojik Turizm Alanı" amaçlı, imar çalışması yapılmasında Kurumumuz açısından herhangi bir sakınca bulunmamaktadır.

Bilgilerinizi ve gereğini rica ederim.

Yüksel TAZEGÜL
Bölge Müdürü a.
Bölge Müdür Yardımcısı

EK/EKLER :

1-1/25 000 Ölçekli Harita<br type=" _moz" />

**Bu belge, 5070 sayılı Elektronik İmza Kanununun 5. Maddesi gereğince güvenli elektronik imza ile imzalanmıştır.
Orjinal elektronik belge adresi: "https://evrakdogrula.dsi.gov.tr" Doğrulama Kodu: PUIS-JR12-NO44-9094**

Adres : DSI 13. Bölge Müdürlüğü Barış Mah. Halide Edip Adıvar Cad.
07080 ANTALYA
Telefon : (242) 331 16 16 Belgegeçer (Fax) : (242) 331 16 14
Kep Adresi : dsi.13blgmud@hs01.kep.tr Elektronik Ağ: www.dsi.gov.tr

Bilgi İçin:
Süleyman GÖNÜLKIRMAZ Başmühendis
Telefon : 0242 331 16 16
e-posta : sgonulkirmaz@dsi.gov.tr

AFAD

T.C.
ANTALYA VALİLİĞİ
İl Afet ve Acil Durum Müdürlüğü

Sayı : 48085086-952.01.04.04-E.137427

14.09.2018

Konu : İmar Planına Esas Kurum Görüşü

KAŞ BELEDİYE BAŞKANLIĞINA
(İmar ve Şehircilik Müdürlüğü)


İlgi : 16.08.2018 tarihli ve 14000978-9395 sayılı yazınız.

İlgide kayıtlı yazınız ekinde sınırları belirtilen İlimiz, Kaş İlçesi, Ahatlı Mahallesi sınırları içerisinde yer alan, 113 ada 29 no'lu parselde yapılmak istenilen "Tarıma Dayalı Ekolojik Turizm Alanı" amaçlı uygulama imar planı çalışmalarına esas olmak üzere kurum görüşümüz istenilmektedir.

İlgide kayıtlı yazınız ekinde sınırları belirtilen, İlimiz, Kaş İlçesi, Ahatlı Mahallesi sınırları içerisinde yer alan, 113 ada 29 no'lu parseli kapsayan bölgede 7269 Sayılı Kanun (Umumi Hayata Müessir Afetler Dolayısıyla Alınacak Tedbirlerle Yapılacak Yardımlara Dair Kanun) kapsamında alınmış "**Afete Maruz Bölge Kararı**" bulunmamaktadır. Aynı yasa kapsamında tahsis edilmemiş ve/veya herhangi bir amaç için ayrılmamıştır.

Söz konusu bölgede yapılacak olan Uygulama İmar Planı çalışmalarına altlık oluşturacak olan İmar Planına Esas Jeolojik-Jeoteknik Etüt Raporunun Mülga Bayındırlık ve İskân Bakanlığının (Afet işleri Genel Müdürlüğü) 19.08.2008 tarih ve 10337 sayılı Genelgeleri doğrultusunda hazırlanması ve ilgili kuruma onaylatılması ve proje kapsamında yapılacak olan her türlü yapıda "Afet Bölgelerinde Yapılacak Yapılar Hakkında Yönetmelik" ve "Deprem Bölgelerinde Yapılacak Binalar Hakkında Yönetmelik" hükümlerine uyulması şartı ile söz konusu plan çalışmalarının yapılmasında Müdürlüğümüzce bir sakınca bulunmamaktadır.

Bilgilerinizi arz ederim.

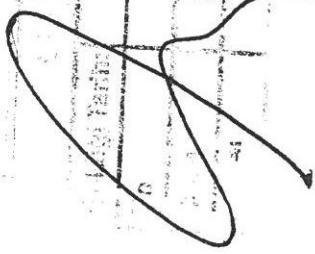
18-09-2018

 e-imzalıdır
Fevzi TİMUR
İl Afet ve Acil Durum Müdürü

Not: 5070 sayılı elektronik imza kanununun 5. maddesi gereği bu belge elektronik imza ile imzalanmıştır.

Evrak Doğrulama Kodu : FVKZEGTRUQXDVEBMZVJI Evrak Takip Adresi: <https://www.turkiye.gov.tr/afad-ebys>

Bahçelievler Mah. Teomanpaşa Cad. 141 Sok. No:19 Muratpaşa / ANTALYA

Telefon No: (242) 243 02 55 - 56 Belgegeçer No: (242) 247 19 27

e-posta: antalya@afad.gov.tr internet adresi: antalya.afad.gov.tr

Bilgi için: Suat GEDİK
Mühendis

**AKDENİZ
ELEKTRİK
DAĞITIM**

"enerjimizle yanınızdayız"

Tesis Müdürlüğü
İnşaat ve Kamulaştırma Yöneticiliği

15 Ekim 2018

Sayı : --
Konu: Kurum Görüşü Hk.

KAŞ BELEDİYE BAŞKANLIĞI
İmar ve Şehircilik Müdürlüğü

İlgi: 02/10/2018 tarihli ve 11254 sayılı yazı.

İlgi yazıda; Antalya İli, Kaş İlçesi, Ahatlı Mahallesi 113 Ada 29 Parselde "Tarıma Dayalı Ekolojik Turizm Alanı" Amaçlı Uygulama İmar Planı yapılması istenmektedir. Söz konusu Antalya İli, Kaş İlçesi, Ahatlı Mahallesi 113 Ada 29 Parselde "Tarıma Dayalı Ekolojik Turizm Alanı" Amaçlı Uygulama İmar Planı yapılmasında herhangi bir sakınca yoktur.

Gereğini arz ederiz.

E-İmzalıdır
Serkan Kükrek
Tesis Müdürü

E-İmzalıdır
Ufuk Okul
Yatırım Direktörü

GELEN EVRAK			
Geliş Tarihi:	16.10.2018		
No			
Kısım			
Gereği			

Evrak Doğrulama İşle : http://kyz.akdenizedas.com.tr/enVision.Sorgula_Dagitim/belgedogrulama.aspx?V=BERABKPCN
Evrak Pin Kodu : 30613

Gökçe Mah. Serik Cad. No:15 Kepez/ ANTALYA
K urumlar V.D.:0210470544

Ayrıntılı bilgi için İrtibat : Fatih ŞENER
Ayrıntılı bilgi için e-
posta: fatih.sener@akdenizedas.com.tr
Telefon: (0.242) 339 55 55 Fax: (0.242) 339 55 82


Web sitesi: www.akdenizedas.com.tr

Bu belge, 5070 sayılı Elektronik İmza Kanununa göre Güvenli Elektronik İmza ile imzalanmıştır.

Evrak sorgulaması http://kyz.akdenizedas.com.tr/enVision.Sorgula_Dagitim/belgedogrulama.aspx?V=BERABKPCN adresinden yapılabilir (PIN: 35322)



T.C.
ANTALYA BÜYÜKŞEHİR BELEDİYE BAŞKANLIĞI
Antalya Su ve Atıksu İdaresi Genel Müdürlüğü
Çevre Koruma ve Kontrol Dairesi Başkanlığı

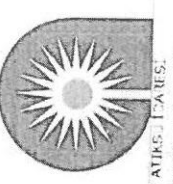

ANTALYA SU VE ATIKSU İDARESİ
Müvekkil Kurumu Kontrol Süre Müdürlüğü



Sayı : 41448499-045.01-

Konu : İmar Planına Esas Kurum Görüşü

BD6737764923

34185 - 10/09/2018

KAŞ BELEDİYE BAŞKANLIĞINA
(İmar ve Şehircilik Müdürlüğü)

İlgi : 16/08/2018 tarih ve 14000978-115.01.06-E.9395 sayılı yazınız.

İlgi yazınızda, Antalya ili, Kaş İlçesi, Ahatlı Mahallesi 113 ada 29 parselde Ahatlı Kadın Girişimi Tıbbi ve Aromatik Bitkiler Üretim ve İşletme Kooperatifi tarafından yapılması planlanan "Tarıma Dayalı Ekolojik Turizm Alanı" amaçlı imar planına esas Kurum görüşümüz istenmiştir.

Kurumumuzun 23/10/2017 tarih ve 38541 sayılı Genel Müdürlük Makam Olur'u ile görevlendirilen Kurum Görüş Komisyonu'nun 07/09/2018 – 859 tarih ve sayılı raporuna istinaden; Antalya ili, Kaş İlçesi, Ahatlı Mahallesi 113 ada 29 parselde Ahatlı Kadın Girişimi Tıbbi ve Aromatik Bitkiler Üretim ve İşletme Kooperatifi tarafından yapılması planlanan "Tarıma Dayalı Ekolojik Turizm Alanı" amaçlı imar planına ait çalışmalarında,

İnceleme sahası içerisinde(Ek1);

- "Su Kirliliği Kontrolü Yönetmeliği", "Yeraltısularının Kirlenmeye ve Bozulmaya Karşı Korunması Hakkında Yönetmelik", "İçme Suyu Temin Edilen Akifer ve Kaynakların Koruma Alanlarının Belirlenmesi Hakkında Tebliğ" ve Antalya Su ve Atıksu İdaresi Genel Müdürlüğü'nün "Su Havzaları Koruma ve Kontrol Yönetmeliği"nde belirtilen hükümlere uyulmalıdır.

- Akifer verimini negatif etkileyecek faaliyetler yapılmamalıdır.

- Kirlilik riski taşıyacak hiçbir sıvı ve katı atık, alıcı ortamlara bırakılmamalıdır.

-Sızdırmazlık tam olarak sağlanmalıdır.

- Faaliyetin işletme esnasında oluşacak organik ve inorganik atıklar uygun şekilde bertaraf edilmelidir.

- Eysel nitelikli atıksuların sızdırmaz özellikli fosseptikte toplanarak vidanjör vasıtasıyla atıksu arıtma tesisine taşınmalıdır.

- Ayrıca katı atıklar için de gerekli tüm önlemlerin alınarak uygun şekilde bertaraf edilmesi, yeraltısuyu kaynaklarında kirlilik riski oluşturmaması sağlanmalıdır.

Tüm risklerin hassasiyetle değerlendirilmesi, yukarıdaki hususlara ve mevzuat hükümlerine uyulması şartıyla, inceleme sahasında yapılacak olan çalışma Kurumumuz açısından uygundur.

Bilgilerinize arz ederim.

EVRAK	
11 Eylül 2018	
İmar md	

Ali Cumhur DOĞAN
Genel Müdür a.
Genel Müdür Yardımcısı
e-imza.

Ek :

1- Görüş istenen alana ait 1/25.000 Ölçekli Harita

2- Görüş istenen alana ait Google Earth Görüntüsü

ALİ CUMHUR DOĞAN (Genel Müdür Yardımcısı) - Ali Cumhur DOĞAN - Genel Müdür Yardımcısı 13/09/2018 20:33

Bu belge 5070 sayılı Elektronik İmza Kanununun 5. Maddesi gereğince güvenli elektronik imza ile imzalanmıştır.



Adres: Fabrikalar Mah. Dumlupınar Bulvarı No 3 ANTALYA

Tel : 0242 310 12 00 - 1883


E-posta : lacin.celik@asat.gov.tr

KEP: asat@hs01.kep.tr

Ayrıntılı bilgi için irtibat : İLAÇIN ÇELİK


Elektronik Ağ : www.asat.gov.tr

Link : Evrak Doğrulama - Evrak Görüntüleme

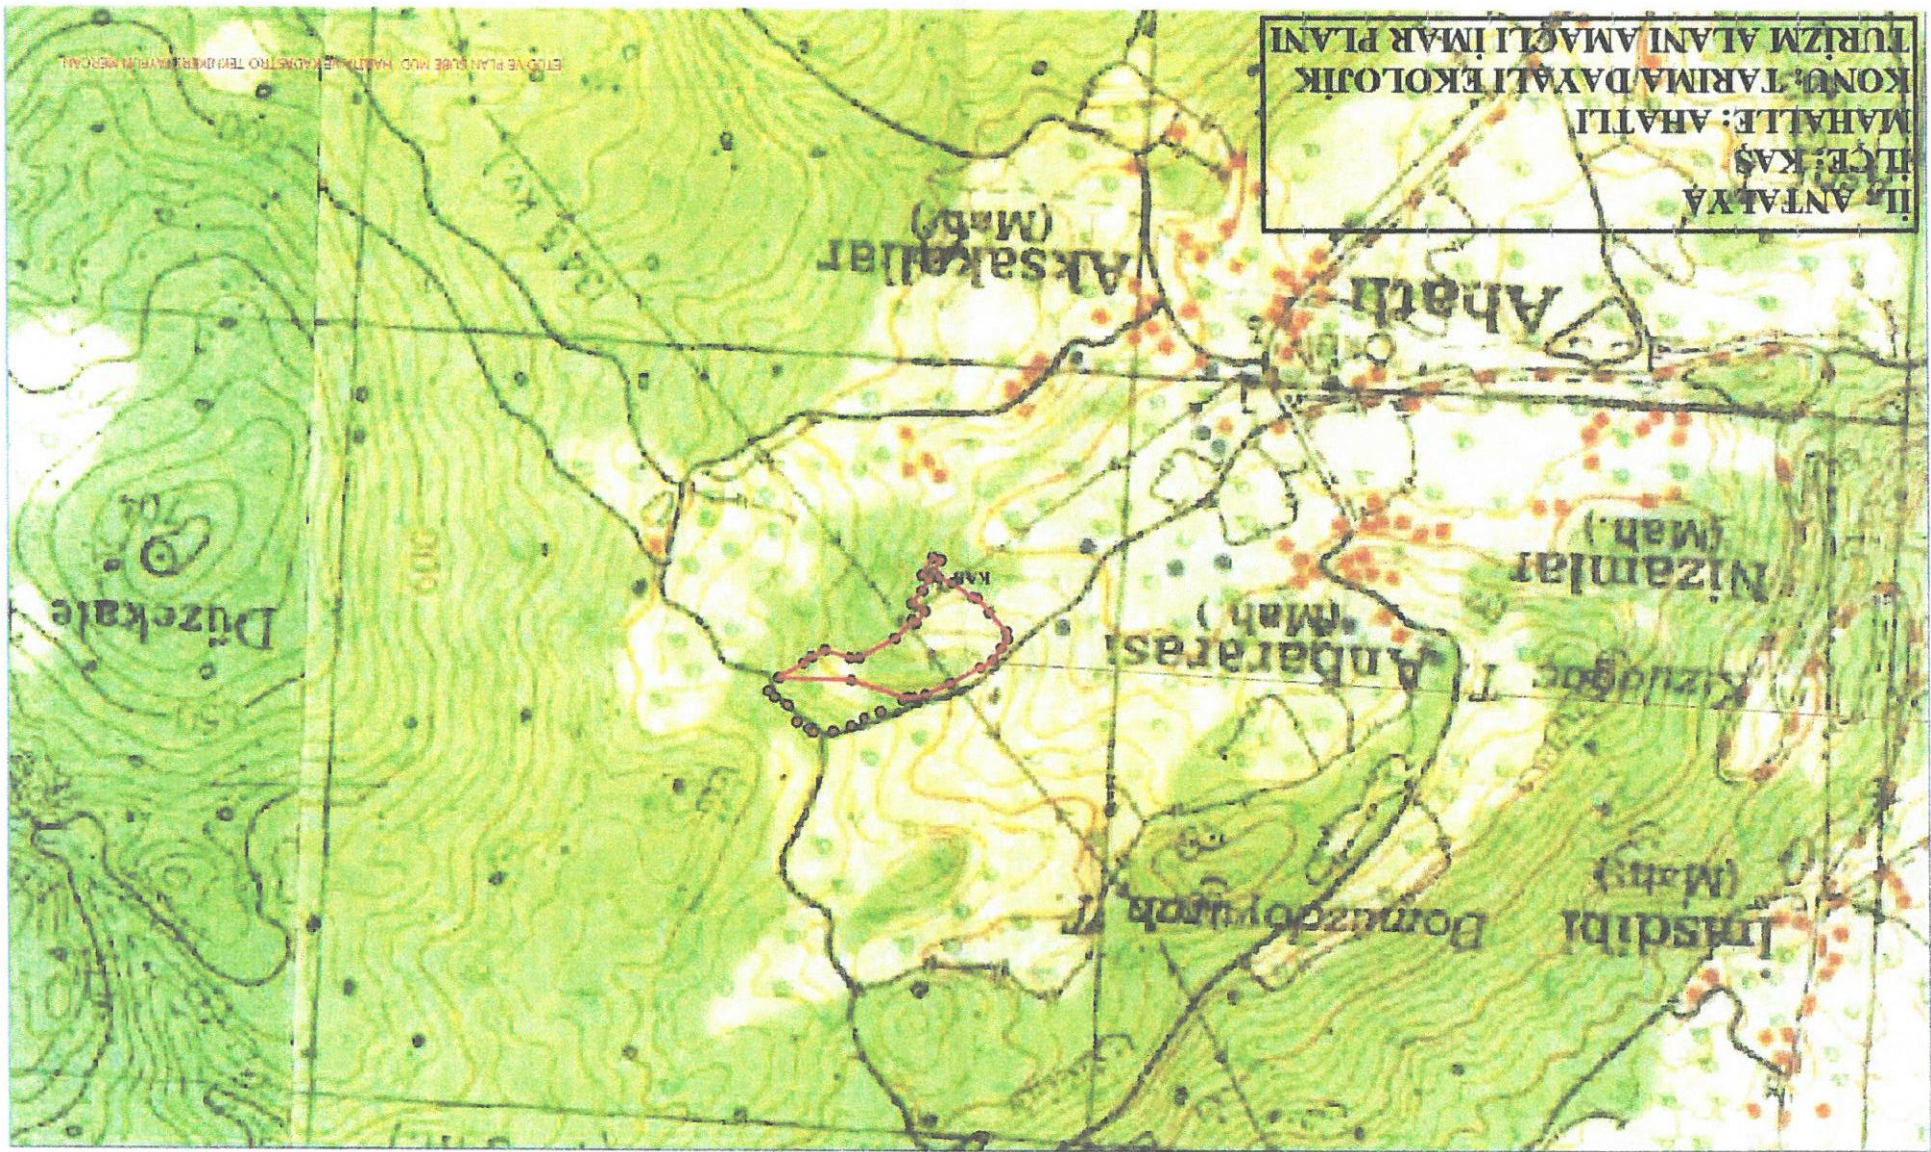

II. ANTAVA
HİCE: KAŞ
MAHALLE: AHALI
KONU: TARİMA DAYALI EKOLOJİK
TURİZM ALANI AMAÇLI İMAR PLANI

ETÜD VE PLAN ŞUBESİ MÜD. HAŞİM KAYA
ETÜD VE PLAN ŞUBESİ MÜD. HAŞİM KAYA

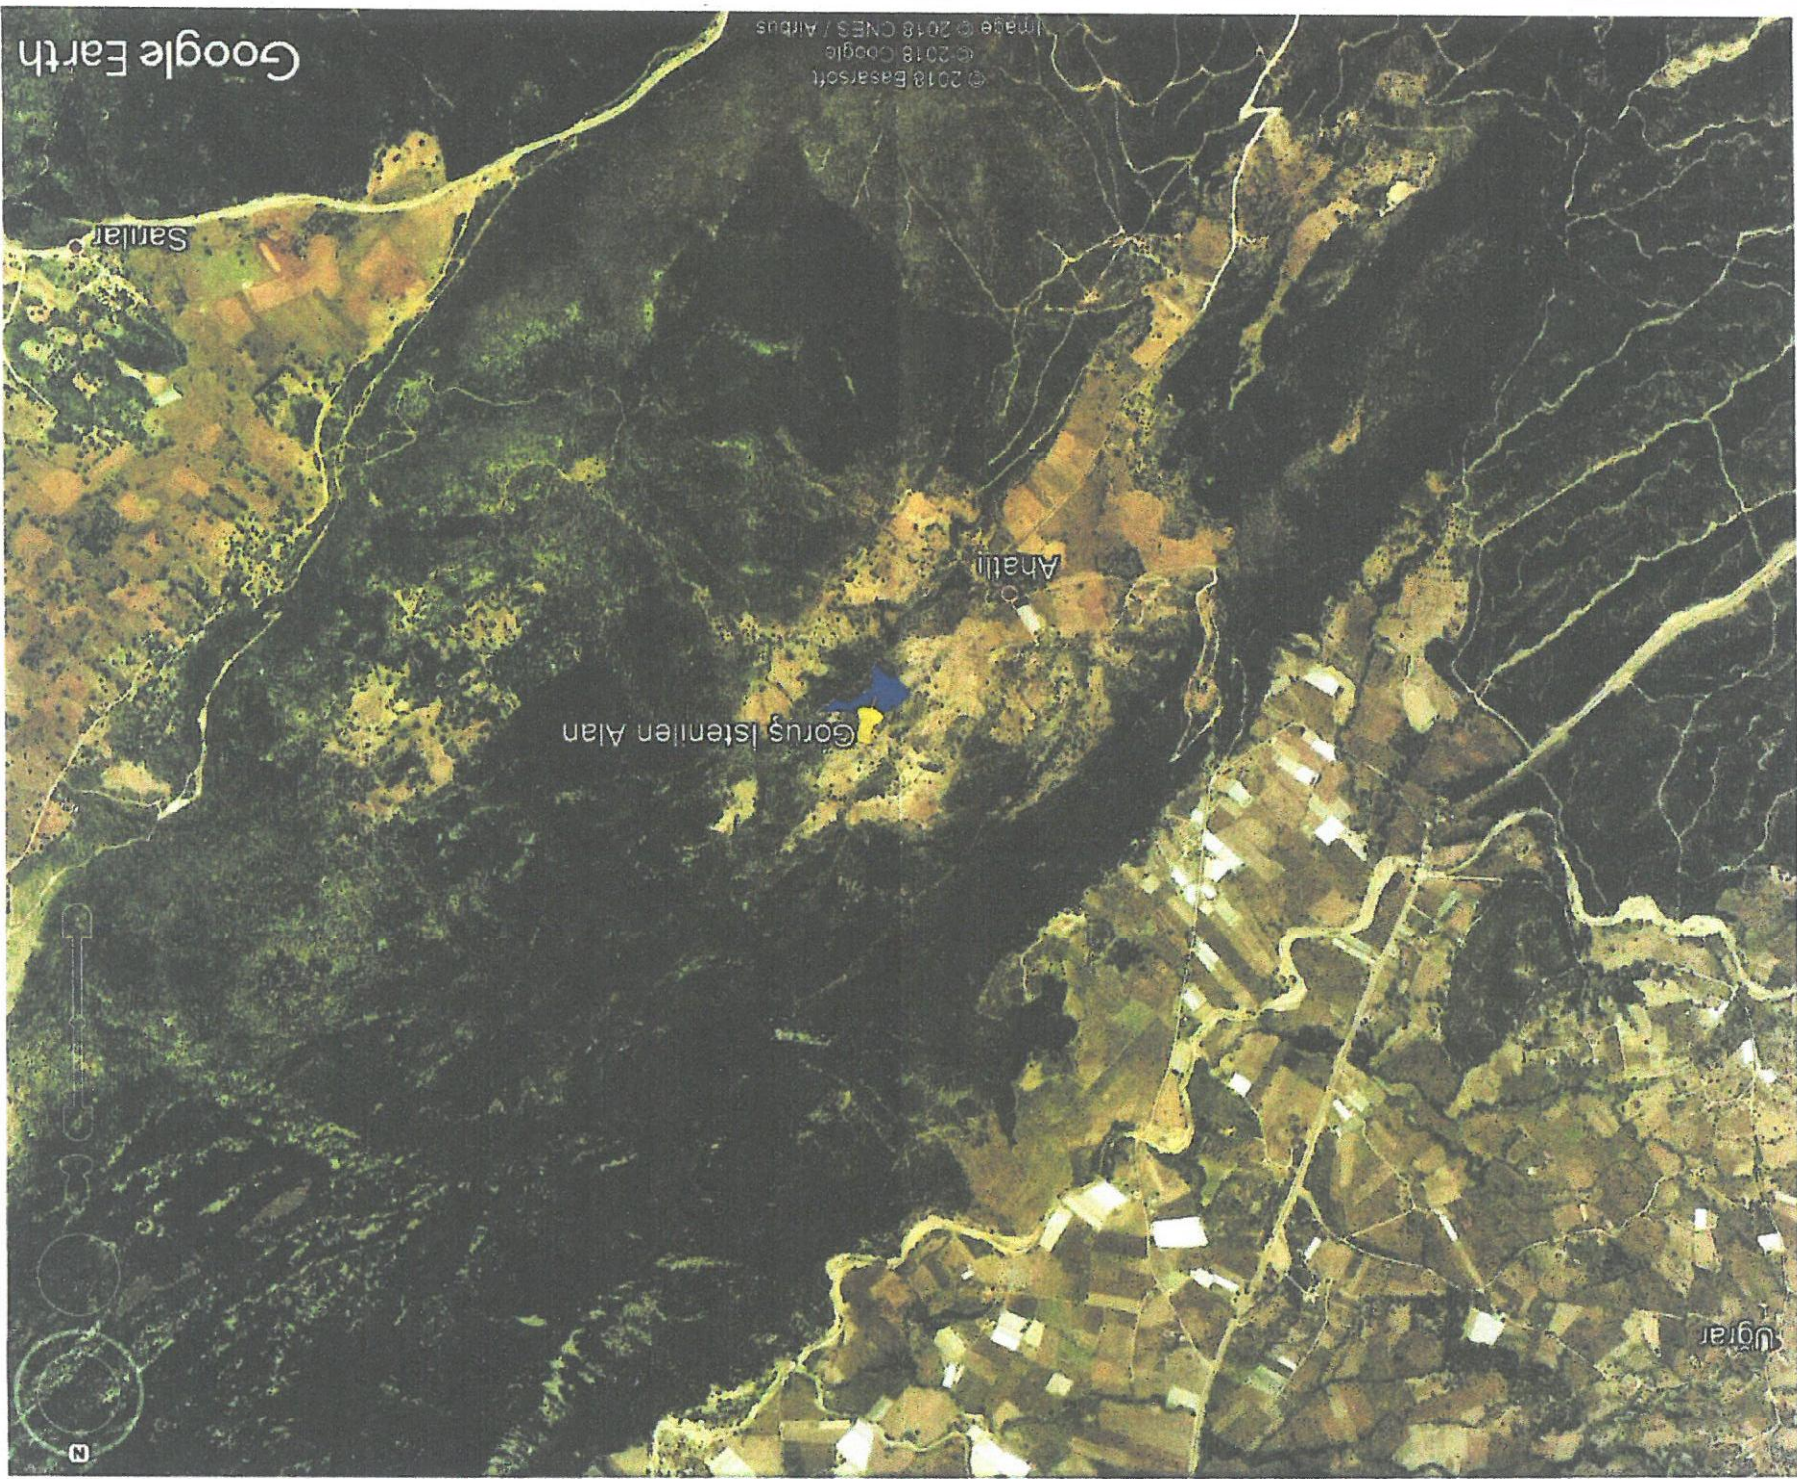

© 2018 Basarsoft
© 2018 Google
Image © 2018 CNES / Airbus

Google Earth

T.C.
ANTALYA VALİLİĞİ
Çevre ve Şehircilik İl Müdürlüğü

Sayı : 30219522-305.99-E.31098

Konu : Kaş İlçesi Ahatlı Mah. 113 Ada 29
Parsel Tarıma Dayalı Ekolojik Turizm
Alanı Amaçlı İmar Planı Görüşü

16.10.2018

GELEN EVRAK	
Geldiği Tarih:	18.10.2018
No:	
Konu:	
Gereği:	

KAŞ BELEDİYE BAŞKANLIĞI

İlgi : 16.08.2018 tarihli ve 14000978-9395 sayılı yazınız.

İlgide kayıtlı yazınızda İlimiz, Kaş İlçesi, Ahatlı Mahallesi 113 ada 29 parsel nolu taşınmaz üzerinde Tarıma Dayalı Ekolojik Turizm Alanı amaçlı imar planı yapılmak istenildiği belirtilerek plan yapımına esas kurum görüşümüz sorulmaktadır.

Yazınız ekinde gönderilen bilgilere göre söz konusu alan; 383 sayılı Kanun Hükmünde Karamame gereği ilan edilen Özel Çevre Koruma Bölgeleri ile 2863 sayılı Kanuna göre ilan edilen doğal sit alanı sınırları dışında kalmaktadır.

Belirtilen alan üzerinde yapılması planlanan tesis ile ilgili olarak faaliyete başlanılmadan önce faaliyetin konusu ve kapasitesi yönünden Çevresel Etki Değerlendirmesi Yönetmeliği hükümleri kapsamında değerlendirme yapılabilmesi için İl Müdürlüğümüze başvurulması, herhangi bir faaliyet kapsamında Su Kirliliği Kontrolü Yönetmeliğinin Su Kalitesine İlişkin Planlama Esasları ve Yasaklar başlığı altındaki hükümlere ve Suların Korunması ile İlgili Esasların belirtildiği 4. maddedeki hükümlere uyulması, oluşacak atıksu ve diğer atıkların bertarafı konusunda ilgili yönetmelikler çerçevesinde gerekli çevresel tedbirlerin alınması, yapılması planlanan faaliyetin hazırlık ve işletme döneminde çevre değerlerinin korunması amacıyla, 5491 sayılı Kanunla değişik 2872 sayılı Çevre Kanunu ve bu Kanuna istinaden çıkarılan yönetmelik hükümleri ve Mer'i mevzuat çerçevesinde ilgili kurum ve kuruluşlardan gerekli her türlü izinlerin alınması, ekolojik dengenin bozulmaması ve çevrenin korunmasına yönelik tedbirlere riayet edilmesi gerekmektedir.

Bunun dışında, Bakanlığımızca onaylanan Antalya-Burdur-Isparta Planlama Bölgesi 1/100.000 ölçekli ÇDP değişikliği ile 5.3 maddesine yapılan "Planlama bölgesindeki Büyükşehir Belediye sınırları içerisinde, bu planın onayından sonraki iş ve işlemler, 644 sayılı kanun hükmünde karamame ve büyükşehir belediyesi kanunu uyarınca Büyükşehir Belediyesince yürütülür." plan hükmü ilavesi kapsamında söz konusu imar planına ilişkin Antalya-Burdur-Isparta Planlama Bölgesi 1/100.000 ölçekli Çevre Düzeni Planı kapsamındaki görüşlerin Büyükşehir Belediyesinden temin edilmesi gerekmektedir.

Not: 5070 sayılı Elektronik İmza Kanunu gereği bu belge elektronik imza ile imzalanmıştır.

Meltem Mah. Dumlupınar Bulv. No:175 07030 Muratpaşa /ANTALYA
Tel: 0.242.2370010 Faks:0.242. 2370016 E-Posta:antalya@csb.gov.tr
WEB: <http://antalya.csb.gov.tr/> KEP:antalyacevresesircilik@hs01.kep.tr

Bilgi için:Abdulrah
SOLAKOĞLU
Şehir Plancısı

Sayı : 30219522-305.99-E.31098

Konu : Kaş İlçesi Ahatlı Mah.113 Ada 29
Parşel Tarıma Dayalı Ekolojik Turizm
Alanı Amaçlı İmar Planı Görüşü

16.10.2018

Ayrıca, planların hazırlanması sürecinde 3194 sayılı İmar Kanunu, Mekânsal Planlar Yapım Yönetmeliği ve Bakanlığımızın konuyla ilgili diğer mevzuatıyla birlikte diğer idarelerin ilgili mevzuatına uygun işlem yaparak ilgili kurum ve kuruluşlardan her türlü izinlerin alınması Mekânsal Planlar Yapım Yönetmeliğinin 32 nci maddesi gereği planlar onaylanmadan önce Bakanlık sistemi üzerinden Plan İşlem Numarası alınması ve aynı Yönetmeliğin 35 inci maddesi ile 2013/17 sayılı Bakanlığımız Genelgesi gereği planların kesinleşmesini takip eden onbeş gün içinde İl Müdürlüğümüze gönderilmesi gerekmektedir.

Bilgilerinizi ve gereğini arz ederim.

Tevfik ALTINAY
İl Müdürü V.

Not: 5070 sayılı Elektronik İmza Kanunu gereği bu belge elektronik imza ile imzalanmıştır.

Meltem Mah. Dumlupınar Bulv. No:175 07030 Muratpaşa /ANTALYA
Tel: 0 242.2370010 Faks:0 242. 2370016 E-Posta:antalya@csb.gov.tr
Web: http://antalya.csb.gov.tr/ KFP:antalyacevreshehircilik@hs01.kep.tr

Bilgi için: Abdullah
SOLAKOĞLU
Şehir Plancısı



T.C.
ANTALYA VALİLİĞİ
Çevre ve Şehircilik İl Müdürlüğü
Milli Emlak Dairesi Ba kanlığı - Batı Antalya Emlak Müdürlüğü

Sayı :47216945-400[000]-E.57285
Konu :4609-298/İmar Planına Esas Kurum
Görü ü (KAŞ)

KAŞ BELEDİYE BAŞKANLIĞINA
(İmar Ve Şehircilik Müdürlüğü)

İlgi : 16/08/2018 tarih ve E.9395 sayılı yazınız.

İlgi yazınızla, Kaş İlçesi, Ahatlı Kadın Girişimi Tıbbi ve Aromatik Bitkiler Üretim ve İşletme Kooperatifi maliki olduđu Ahatlı Mahallesi 113 ada 29 parselde "Tarıma Dayalı Ekolojik Turizm Alanı" amaçlı uygulama imar planı yaptırmak istediğinden söz konusu alanda imar planı yapımına esas kurum görüşümüzün bildirilmesi istenilmektedir.

Konu hakkında yapılan inceleme sonucunda, plan yapılacak parselin sadece Ahatlı Mahallesi 113 ada 29 parsel numaralı taşınmaz olduđu ve bu taşınmazın Maliye Hazinesi mülkiyetinde olmadıđı anlaşılmıştır.
Bilgilerinize rica ederim.

Oğuzhan SÜRMEİİ
İl Müdürü a.
Milli Emlak Dairesi Başkan V.

Not: 5070 sayılı Elektronik İmza Kanunu gereğİ bu belge elektronik imza ile imzalanmı tır.

Soğuksu Mah. Defterdarlık Bul.No : 1 07030 Muratpa a/Antalya
Tel:0 242 237 85 38 Faks:0 242 237 85 13 E-Posta:antalya@csb.gov.tr
WEB:https://antalya.csb.gov.tr/ KEP:antalyacevreveshircilik@hs01.kep.tr

Bilgi için:Helin ÇELİK ELMA
V.H.K.İ.



T.C.
TARIM VE ORMAN BAKANLIĞI
Devlet Su İşleri Genel Müdürlüğü 13. Bölge Müdürlüğü

Sayı : 89404551-754-618416
Konu : İmar İşleri

10.09.2018

KAŞ BELEDİYE BAŞKANLIĞI (İMAR VE ŞEHİRCİLİK MÜDÜRLÜĞÜ)
(KAŞ/ANTALYA)

İlgi : 16.08.2018 tarihli ve 9395 sayılı yazınız.

Antalya İli Kaş İlçesi Ahatlı Mahallesi 113 ada 29 parselde imar yapılmak istendiği belirtilerek, Kurumumuz görüşü istenmiştir.


Söz konusu parsel sahipleri ve/veya yetkili kişinin, 26.12.2001 tarih ve 24622 mükerrer sayılı Resmi Gazete yayımlanan 4728 sayılı yasa çerçevesinde, Kurumumuz ile protokol yapıp, ilgili etüt harcının DSI 13. Bölge Müdürlüğü Muhasebe Müdürlüğüne yatırılması gerekmektedir. İlgili kişi ve/veya kişilerle, Kurumumuz arasında protokol yapılamadığı için, söz konusu yazınız değerlendirilememiştir.

Bilgilerinizi ve gereğini rica ederim.

Yüksel TAZEGÜL
Bölge Müdürü a.
Bölge Müdür Yardımcısı

GELEN EVRAK	
Geldiği Tarihi:	17 Eylül 2018
No	
Kısım	
Gereği	

İmar Müdürlüğü

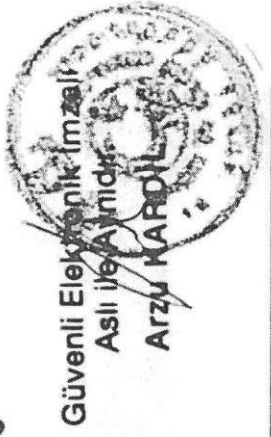

Güvenli Elektronik İmza ile
Aslı ile aynıdır.
ARZU KARADİL

Bu belge, 5070 sayılı Elektronik İmza Kanununun 5. Maddesi gereğince güvenli elektronik imza ile imzalanmıştır. Orijinal elektronik belge adresi: <https://evrakdogrula.dsi.gov.tr> Doğrulama Kodu: OMUZ-QR12-MC37-6360

Adres : DSI 13. Bölge Müdürlüğü Barış Mah. Halide Edip Adıvar Cad.
07080 ANTALYA
Telefon : (242) 331 16 16 Belgegeçer (Fax) : (242) 331 16 14
Kep Adresi : dsi.13blgmud@hs01.kep.tr Elektronik Ağ: www.dsi.gov.tr

Bilgi İçin:
Süleyman GÖNÜLKIRMAZ Başmühendis
Telefon : 0242 331 16 16
e-posta : sgonulkirmaz@dsi.gov.tr



ELEKTRİK ÜRETİM AŞ GENEL MÜDÜRLÜĞÜ

Hidrolik Santraller Daire Başkanlığı

Antalya ve Yöresi HES İşletme Müdürlüğü



Sayı : 60621637 - 754 - E.39784

Konu : İmar Planı İşleri

04.09.2018

KAŞ BELEDİYE BAŞKANLIĞI

İmar ve Şehircilik Müdürlüğü

ANTALYA

İlgi : İmar ve Şehircilik Müdürlüğü'nün 16/08/2018 tarihli 14000978 - 754 - 9395 sayılı yazısı.

İlgi yazınızda Kaş İlçesi, Ahatlı Mahallesi, 113 ada, 29 no'lu parselde "Tarıma Dayalı Ekolojik Turizm Alanı" kurulabilmesi amaçlı imar planı çalışmalarına ilişkin kurum görüşü istenmektedir.

İlgideki yazınıza konu imar planı çalışması yapılacak alanın İşletme Müdürlüğümüz uhdesindeki tesislerle bir ilişkisi bulunmamaktadır.
Bilgilerinize arz ederiz.

Erden PEKMEZCİ

İşletme Müdür Yardımcısı V.

Nimetullah DEMİR

İşletme Müdürü

E-İMZA

E-İMZA

GELEN EVRAK			
Geldiği Tarih:	10.09.2018		
No:			
Kısım:	İmar Müdürlüğü		
Gereği:			

"Bu belge, 5070 sayılı Elektronik İmza Kanununun 5. maddesi gereğince güvenli elektronik imza ile imzalanmıştır. **ELEKTRONİK İMZALIDIR**

PK. 375 07050 Kepez / ANTALYA

Telefon: 02422211400 Faks: (0 242) 221 53 47

Ayrıntılı Bilgi İçin: Demet ÇOBAN - Veri Kayıt Operatörü E-mail: demet.coban@euas.gov.tr

Evrağın bilgisine http://belgedogrulama.euas.gov.tr/8090/default.aspx adresinden, "rgqwn183AF28" DYS No ve evrak tarihi ile erişebilirsiniz.

KGM

T.C.
KARAYOLLARI GENEL MÜDÜRLÜĞÜ
13. Bölge Müdürlüğü

13.09.2018

Sayı : 10097279- 754 / E.328272

Konu : Kurum görüşü (Ahatlı mh. 113 ada 29
parcel)

KAŞ BELEDİYE BAŞKANLIĞINA
(İmar ve Şehircilik Müdürlüğü)
Atatürk Caddesi No: 18
07580 ANTALYA


İlgi: 16/08/2018 tarihli ve 14000978-115.01.06/9395 sayılı yazınız.

Antalya ili, Kaş ilçesi, Ahatlı mahalltest 113 ada 29 parselde "Tarıma Dayalı Ekolojik Turizm Alanı" amaçlı uygulama imar planı talebiniz incelenmiştir.

Söz konusu parsel mevcut ve tasarlanan yol güzergahımız dışında kaldığı için "Tarıma Dayalı Ekolojik Turizm Alanı" yapılmasında Bölge Müdürlüğümüzce sakınca bulunmamaktadır.

Bilgilerini rica ederim.

Eyüp TABAŞ
Bölge Müdürü a.
Bölge Müdür Yrd.

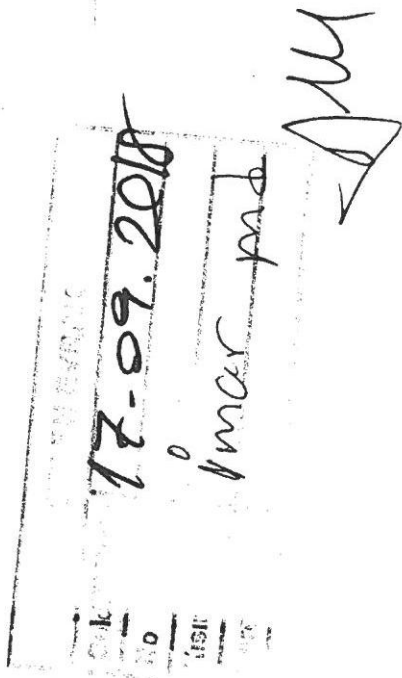

"Bu belge, güvenli elektronik imza ile imzalanmıştır."

<http://www.kgm.gov.tr> adresinden, "jhhmt5070600" DYS No ve evrak tarihi ile erişebilirsiniz.

Fabrikalar Mah. Gazi Bulvarı 07090 KEPEZ / ANTALYA

Bilgi için: Ayşe TEZCANLI

Büro ve Kayıt Memuru

Telefon No : 242 320 70 00 Faks: 242 320 70 80

İnternet Adresi : www.kgm.gov.tr KEP: kgm13bolge@hs01.kep.tr

İlgili Birim : Etüt, Proje Ve Çevre Başmühendisiği -

Tel - Faks: 07430-
e-posta : atezcanli@kgm.gov.tr



TC Sağlık Bakanlığı

T.C.
ANTALYA VALİLİĞİ
İl Sağlık Müdürlüğü

ANTALYA İL SAĞLIK MÜDÜRLÜĞÜ - ANTALYA VATRİM
PLANLAMA İZLEME VE DESTEK BÜROSU
31.08.2018 16:29 - 12394646 - 754 - E.1



00075679208

Sayı : 12394646/754

Konu : İmar Planına Esas Kurum Görüşü(
113 Ada 29 Parsel)

KAŞ BELEDİYE BAŞKANLIĞI
(İmar ve Şehircilik Müdürlüğü)

İlgi : 16/08/2018 tarihli ve 12394646-9395 sayılı yazınız.

İlgi sayılı yazınız ile Kaş İlçesi Ahatlı Mahallesi 113 Ada 29 parselde kayıtlı taşınmazın Tarıma Dayalı Ekolojik Turizm Alanı amaçlı imar planı yapılacağı ve kurum görüşü istendiği bildirilmiştir.

Söz konusu taşınmaz Bakanlığımızın herhangi bir yatırım ve projeleri kapsamında bulunmamaktadır.

Gereğini bilgilerinize rica ederim.

e-imzalıdır.
Dr. Ünal HÜLÜR
Vali a.
İl Sağlık Müdürü

GELEN EVRAK			
Geldiği Tarih:	07 Eylül 2018		
No	12669		
Kısım	İmar md		
Gereği			

ANTALYA İL SAĞLIK MÜDÜRLÜĞÜ
KURUM SÖZÜSÜ
Kısmi SÖZÜSÜ
İmar md
30.08.2018
Vali a.
İl Sağlık Müdürü

İmza

Hüsnü Karakaş Mah. Güneş Cad No:124/1 Kepez / ANTALYA
Faks No:

e-Posta: pinarulkhan.mutluay@saglik.gov.tr İm. Adresi: Antalya İl Sağlık Müdürlüğü-
Dahili:

Bilgi için: Pınar Ülkan MUTLUAY

Unvan: ŞEF

Telefon No:

Evrakın elektronik imzalı suretine <http://e-belge.saglik.gov.tr> adresinden 449991a2-8c39-43c0-8b83-9afc9a07c0ff kodu ile erişebilirsiniz.
Bu belge 5070 sayılı elektronik imza kanuna göre güvenli elektronik imza ile imzalanmıştır.



T.C.
ANTALYA VALİLİĞİ
Gençlik ve Spor İl Müdürlüğü

Sayı : 43884568-754-E.565066

Konu : İmar Planına Esas Kurum Görüşü

17.09.2018

KAŞ BELEDİYE BAŞKANLIĞINA
(İmar Ve Şehircilik Müdürlüğü)

İlgi : 16.08.2018 tarih ve E.9395 sayılı yazınız.

İlgi yazınız ile Ahatlı Kadın Girişimi Tıbbi ve Aromatik Bitkiler Üretim ve İşletme Kooperatifinin maliki olduğu Antalya İli, Kaş İlçesi, Ahatlı Mahallesi 113 ada 29 parselde "Tarıma Dayalı Ekolojik Turizm Alanı" amaçlı imar planı yapılmak üzere imar planına esas Kurum görüşümüzü talep etmekteyiz.

Söz konusu plan değişikliği ile ilgili Genel Müdürlüğümüzün uygun görüşü yazımız ekinde sunulmuştur.

Bilgilerine arz ederim.

e-imzalıdır

Doç.Dr. Burhanettin HACICAFEROĞLU
İl Müdürü

Ek : 14/09/2018 tarihli 13349544-754[045.01]-E.545244 sayılı yazı. (1 sayfa)

GELEN EVRAK	
Geldiği Tarih:	01.10.2018
No	
Kısım	
Özet	

Not: Bu belge, 5070 sayılı Elektronik İmza Kanununun 5. maddesi gereğince güvenli elektronik imza ile imzalanmıştır.
Evrak Doğrulama Kodu : XAFCCOYNYHXJXBTFPCP Evrak Taktip Adresi: <http://www.turkiye.gov.tr/gsb-eimzali-belge-dogrulama>
Adres: Doğuyaka Mahallesi 1219 Sokak No:6 07300 Muratpaşa/ANTALYA
Telefon: (0242) 311 73 73 Belge Gözetici: (0242) 312 73 73
KEP: antalya@gsb.gov.tr E-Posta: antalya@gsb.gov.tr E-
Ag: antalya.gsb.gov.tr



T.C.
GENÇLİK VE SPOR BAKANLIĞI
Spor Genel Müdürlüğü
Tesisler Dairesi Başkanlığı

Sayı : 13349544-754[045.01]-E.545244
Konu : İmar Planına Esas Kurum Görüşü
(Kaş, Ahatlı, 113 ada 29 parsel)

14.09.2018

ANTALYA GENÇLİK VE SPOR İL MÜDÜRLÜĞÜNE

İlgi : 03.09.2018 tarihli ve 43884568-754-E.535820 sayılı yazınız.

İlgi yazınızda özetle; Kaş ilçesi, Ahatlı Mahallesi 113 ada 29 parselin malikinin başvurusu doğrultusunda "Tarıma Dayalı Ekolojik Turizm Alanı" kullanımlı imar planı değişikliği yapılacağı belirtilerek, kurum görüşünüz talep edilmektedir.

Söz konusu plan değişikliği Genel Müdürlüğünüzce uygun görülmektedir.
Bilgilerinizi ve gereğini rica ederim.

 e-imzalıdır
Dursun TÜRK
Genel Müdür a.
Genel Müdür Yardımcısı V.

Not: Bu belge, 5070 sayılı Elektronik İmza Kanununun 5. maddesi gereğince güvenli elektronik imza ile imzalanmıştır.

Adresi: Örnek Mahallesi Oruç Reis Caddesi No:13/A Alındag/ANKARA
Telefon: (0312) 596 74 90 Belgegeçer: (0312) 433 22 74
Elektronik Ağ: <http://sgm.gsb.gov.tr>

Bilgi için: Tulin YILMAZ
Mühendis
Telefon No: (312) 596 75 14



T.C.
T.C.
ANTALYA VALİLİĞİ
İl Tarım ve Orman Müdürlüğü

Sayı : 88977526-230 04 02-E.1921537

Konu : Tarım Dışı Amaçla Kullanım İçin
KAŞ BELEDİYE BAŞKANLIĞINA
(İmar Ve Şehircilik Müdürlüğü)

İlgi : Kaş Belediye Başkanlığı İmar ve Şehircilik Müdürlüğü'nün 16.08.2018 tarih ve E.91 sayılı yazısı.

İlgi tarih ve sayılı yazı ile Antalya İli, Kaş İlçesi, Ahatlı Mahallesi sınırları içerisinde bulunan 113 ada 29 parsel numaralı saha üzerinde Ahatlı Kadın Girişimi Tıbbi ve Aromatik Bitkiler İşletme Kooperatifi tarafından "Tarıma Dayalı Ekolojik Turizm Alanı" amaçlı imar planı ya amacıyla Kurum görüşümüz talep edilmiştir.

5403 sayılı Toprak Koruma ve Arazi Kullanım Kanunu, 09.12.2017 tarih ve 30265 sayılı Gazetede yayımlanan Tarım Arazilerinin Korunması, Kullanılması ve Planlanmasına Dair Kanun'un 3. maddesinin (g) bendinde tanımlanan özelliklere uyduğu için saha **Kuru Tarım Arazisi (KTA) olarak değerlendirilmiştir.**

Kurum görüşü talep edilen 19.745,73 m² alan 5403 sayılı Toprak Koruma ve Arazi Kullanım Kanunu'nun 3. maddesinin (g) bendinde tanımlanan özelliklere uyduğu için saha **Kuru Tarım Arazisi (KTA) olarak değerlendirilmiştir.**

Kaş Belediye Başkanlığı İmar ve Şehircilik Dairesi Müdürlüğüne "Tarıma Dayalı Turizm Alanı" amaçlı imar planı yapılabilmesi için Antalya İli, Kaş İlçesi, Ahatlı Mahallesi içerisinde bulunan 113 ada 29 parsel numaralı 19.745,73 m² Kuru Marjinal Tarım Arazisini amaçla kullanım talebi, Kaş Belediye Başkanlığı'nın 23.01.2019 tarih ve E.1140 sayılı istinaden (söz konusu parsellerin çevresinde planlı alan bulunmadığı belirtilmiştir.) münferi kapsamında değerlendirilmiş olup; 9.12.2017 tarih ve 30265 sayılı Resmi Gazetede Yayınla Arazilerinin Korunması, Kullanılması ve Planlanmasına Dair Yönetmeliğin 12.ci maddesini ile 5403 sayılı Toprak Koruma ve Arazi Kullanımı Kanununun 13. Maddesi gereğince, s alanın belirtilen amaçla tarım dışı kullanımı uygun görülmüştür.

Sahanın farklı bir amaçla kullanılmak istenmesi halinde 5403 sayılı Kanun kapsamının iznlenirilmesi gerekmektedir.

Ayrıca Bakanlığımızın 26.04.2018 tarihli ve 1167396 sayılı Uygulama Talimatı Oluru Etüt raporlarının Hazırlanması ve Değerlendirilmesi başlıklı 9. Maddesinin 10. Bendinde "Yönetmeliğin 12 nci maddesinin 8 inci fıkrasında "Arazi kullanımına ilişkin verilen iz tarihinden itibaren iki yıl içerisinde, tarım dışı amaçlı kullanımlarda planların onaylanmamas amaçlı yapılarda ise ruhsata bağlanmaması durumunda geçersiz kabul edilir." hükmü kapsan yıllık süre, Yönetmeliğin yürürlüğe girdiği tarihten önce izin verilmiş olsa dahi, Yör yürürlüğe girdiği tarihten itibaren başlayacaktır. Bu durum karar yazısında belirtilecektir. gereğince işlem tesis edilmesi gerekmektedir.

Bilgilerinizi ve gereğini rica ederim.

Not: 5070 sayılı Elektronik İmza Kanunu gereği bu belge elektronik imza ile imzalanmıştır.
Evrak Değulama Kodu: KMONBKOI0DSNLPZAOQDOG Evrak Takip Adresi: https://www.turkiye.gov.tr/gida-tarim-hayvancilik-bakanligi-ebys
Vatani Bulvarı Sedir Mahallesi Tarım Kampüsü Antalya
Tel: (0242) 345 28 20 Faks: (0242) 346 67 80
E-Posta: antalya@tarimorman.gov.tr Kep: antalya@gthb.hso1.kep.tr

İmza
ndis




T.C.
T.C.
ANTALYA VALİLİĞİ
İl Tarım ve Orman Müdürlüğü

Sayı : 88977526-230.04.02-E.1921537
Konu : Tarım Dışı Amaçla Kullanım İzinleri

10.0 119

 e-imza
Cengiz CAN
Döşemealtı Kaymakamı
Vali a.
Vali Yardımcı

Not: 5070 sayılı Elektronik İmza Kanunu gereği bu belge elektronik imza ile imzalanmıştır.
Evrak Doğrulama Kodu: KMOMBKOLDNLTPEZAOQDOQ Evrak Takip Adresi: <https://www.turkiye.gov.tr/gda-tarim-hayvancilik-bakanligi-ebys>
Vali Bulvarı Sedi Mahallesi Tarım Kampüsü Antalya
Tel: (0242) 345 28 20 Faks: (0242) 346 67 80
E-Posta: antalya@tarimorman.gov.tr Kep: antalya@glbb.hs01.kep.tr
Bilgi için: Şule ÖZK. Mühür

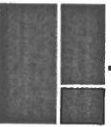

TEİAŞ

TÜRKİYE ELEKTRİK İLETİM A.Ş. GENEL MÜDÜRLÜĞÜ
19.BÖLGE MÜDÜRLÜĞÜ (ANTALYA)
19. BÖLGE MÜDÜR YARDIMCILIĞI (TESİS)
Tesis Ve Kontrol Müdürlüğü

Sermaye: 5 Milyar ₺
Vergi D. Hiti
Vergi No: 879 030 4314
ASO: 5887 ATO:165458

Sayı : 42500675-754-E.348861

28.08.2018

Konu : Kaş İlçesi, Ahatlı Mah. 113 Ada, 29 No'lu
Parsel de, "Tarıma Dayalı Ekolojik Turizm
Alanı" Amaçlı İmar Planına Esas Kurum
Görüşü.

T.C.

KAŞ BELEDİYE BAŞKANLIĞI

(İmar Ve Şehircilik Müdürlüğü)

Atatürk Caddesi, No :18

07580 KAŞ / Antalya

İlgi : 16.08.2018 tarihli ve 14000978-115.01.06-E.9395 sayılı yazınız.

İlgi yazı ile "Sınırlı Sorumlu Ahatlı Kadın Girişimi Üretim ve İşletme Kooperatifi" adına Tapu'da kayıtlı, Antalya İli, Kaş İlçesi, Ahatlı Mahallesi hudutlarında bulunan, 113 ada, 29 no'lu parsel de, "Tarıma Dayalı Ekolojik Turizm Alanı" amaçlı Uygulama İmar Planı çalışması yapılacağından, İmar Planı çalışmalarına esas kurum görüşümüz istenilmektedir.

Söz konusu, ilgi yazı Ek'i 1/25.000 ölçekli haritada işaretli sahaya isabet eden, Teşekkülümüze ait Bölge Müdürlüğümüz sorumluluğunda olan, bu gün için mevcut bir "Enerji İletim Hattı" ve "Trafo Merkezi" Tesisi bulunmamaktadır. Anılan sahada, "Tarıma Dayalı Ekolojik Turizm Alanı" amaçlı İmar Planı çalışmalarının yapılmasında, *Teşekkülümüz açısından sakınca yoktur.*

Planlama sahasında mevcut olmayan ve Ulusal İletim Sistemi Master Planında yer almakla birlikte, henüz güzergâh seçimi yapılmayan projelerimizle ilgili olarak ise, güzergâh yer seçimi işlemleri tamamlandığında ve ilgi yazı konusu planlama sahası içine isabet edecek şekilde bir tesisimizin yapılması gündeme geldiği takdirde, buna yönelik plan veya imar planı tadilatları için gerekli müracaatlar Belediyenize yapılacaktır.

Gereğini bilgilerinize arz ederiz.

GELEN EVRAK	
Geldiği Tarih:	31.08.2018
No	
Kısım	
Gereği	

e-imzalıdır

Onur BİYIKLI

Müdür(G.) V.

e-imzalıdır

Halil ALAÇAM

Bölge Müdürü V.

Not: 5970 sayılı elektronik imza kanunu gereği bu belge elektronik imza ile imzalanmıştır.

Evrak Doğrulama Kodu : YRWHJHJWSGHWNWZKRH Evrak Takip Adresi: <https://www.turkiye.gov.tr/teias-ebys>

Adres: Fabrikalar Mh. 3051 Sk. PK:218 Kepez/ANTALYA

Telefon: 0 (242) 346 50 55 Faks: 0 (242) 345 49 00

Elektronik Ağ: www.teias.gov.tr Kep:teias.19bolge@hs01.kep.tr

Bilgi için:Hamit AKKAYA

Harita Mühendisi

Telefon No:(242) 346 50 55-1809

İLİ	ANTALYA İLİ
İLÇESİ	KAŞ İLÇESİ
MEVKİİ	AHATLI MAHALLESİ
PAFTA	P23-A-25-C-2-A , P23-A-25-C-2-D
ADA	113 ADA
PARSEL	29 PARSEL
PLAN/RAPORTÜRÜ	ANTALYA İLİ, KAŞ İLÇESİ, AHATLI MAHALLESİ, 113 ADA 29 PARSEL'E AİT 1/1000 ÖLÇEKLİ İMAR PLANINA ESAS JEOLOJİK – JEOTEKNİK ETÜT RAPORU

Rapor içeriğindeki sondaj, laboratuvar, analiz vb. veri ve bilgilerin teknik sorumluluğu müellifi mühendis/firmada olmak üzere 28.09.2011 tarih ve 102732 sayılı genelge gereğince büro ve arazi incelemesi sonucunda uygun bulunmuştur.

ÜYE

[Signature]

KOMİSYON

[Signature]
ETDAL PAZAR
 Jeolojik Mühendisi
 Çeşne ve Şehircilik İl Müd.

ÜYE
[Signature]
TAN ÇİFTÇİ
 Jeolojik Mühendisi
 Çeşne ve Şehircilik İl Müd.

[Signature]

Çeşne ÖĞREN BÖLGE
 İl Müd. Yardımcısı

28.09.2011 ve 102732 sayılı

Genelge gereğince onaylanmıştır

13.11.2013

