



T.C.
ANTALYA BÜYÜKŞEHİR BELEDİYE BAŞKANLIĞI
İmar ve Şehircilik Dairesi Başkanlığı
Planlama Şube Müdürlüğü

Sayı : 90852262-301.03- 101121

04/12/2019

Konu: Kepez, Sütçüler, 27064 ada 1 parsel NİP itiraz.

BAŞKANLIK MAKAMINA

Kepez Belediyesi sınırları içerisinde, Sütçüler Mahallesi 27064 ada 1 parselin Konut Alanından Ticaret Alanına dönüştürülmesine ilişkin 1/5000 ölçekli Nazım İmar Planı Değişikliğine askı süresi içerisinde yapılan itirazın incelenerek, karara bağlanmak üzere Büyükşehir Belediye Meclisine havalesini arz ederim.

Hüsamettin ELİMAŞ
İmar ve Şehircilik Dairesi Başkanı

Uygun görüşle arz ederim.

04/12/2019

Tuncay SARIHAN
Genel Sekreter Yardımcısı

Uygun görüşle arz ederim.

..../12/2019

Av. Cansel TUNCER
Genel Sekreter

BÜYÜKŞEHİR BELEDİYE MECLİSİNE

.../12/2019

Oktay BAŞARAN
Büyükşehir Belediye Başkanı V.

Ekler: İtiraz Dilekçesi, İtiraza Konu 1/5000 ölçekli NİP değişikliği



Plaka
Borsa 7/10

ANTALYA BÜYÜKŞEHİR BELEDİYESİ	
Kayı Yapan Birim	Yazı İşleri Şube Müdürlüğü
Evrak Kayıt No	148271
Kayıt Tarihi	19.11.2019

imar

19/11/2019

ANTALYA BÜYÜKŞEHİR BELEDİYESİ

08.10.2019 tarih 610 sayılı Büyükşehir Meclis Kararıyla onaylanarak askıya çıkarılmış olan Kepez ilçesi Sütçüler Mahallesi 27064 ada 1 parselde hazırlanmış olan 1/5000 ölçekli nazım imar planı askıdaki şekliyle ihtiyaçlarımızı karşılamayacağından Ticaret Alanı olarak belirlenmiş plan kararının ekte sunulduğu şekliyle Özel Sosyal Tesis Alanı ve Ticaret Alanı olarak düzeltilmesi için gereğini arz ederim.

DERNEK

**YEDİARIKLAR EĞİTİM VE
KÜLTÜRE HİZMET DERNEĞİ**

(Tapu Sahibi)


07.028.058 / 7-329230

Etiler Mh. 839 Sk. 2. Tunalı Apt. No:6

Tel: 0542 312 53 53 Muratpaşa ANTALYA

Büden V. D. 946 823 3680

Ek: Teklif Plan Krokisi

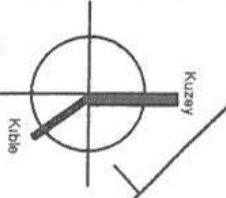

12

11

9

10

11

PARK

ÖZEL SOSYAL TESİS ALANI
4291 m²

TİCARET ALANI
3543 m²

500

600

500

600

575

500

600

300


500

500

İLİ : ANTALYA
İLÇESİ : KEPEZ İLÇESİ
ADA/PARSEL : 27064 ADA 1 PARSEL
PAFTA NO : 22L
NAZIM İMAR PLANI DEĞİŞİKLİĞİ



MEVCUT PLAN

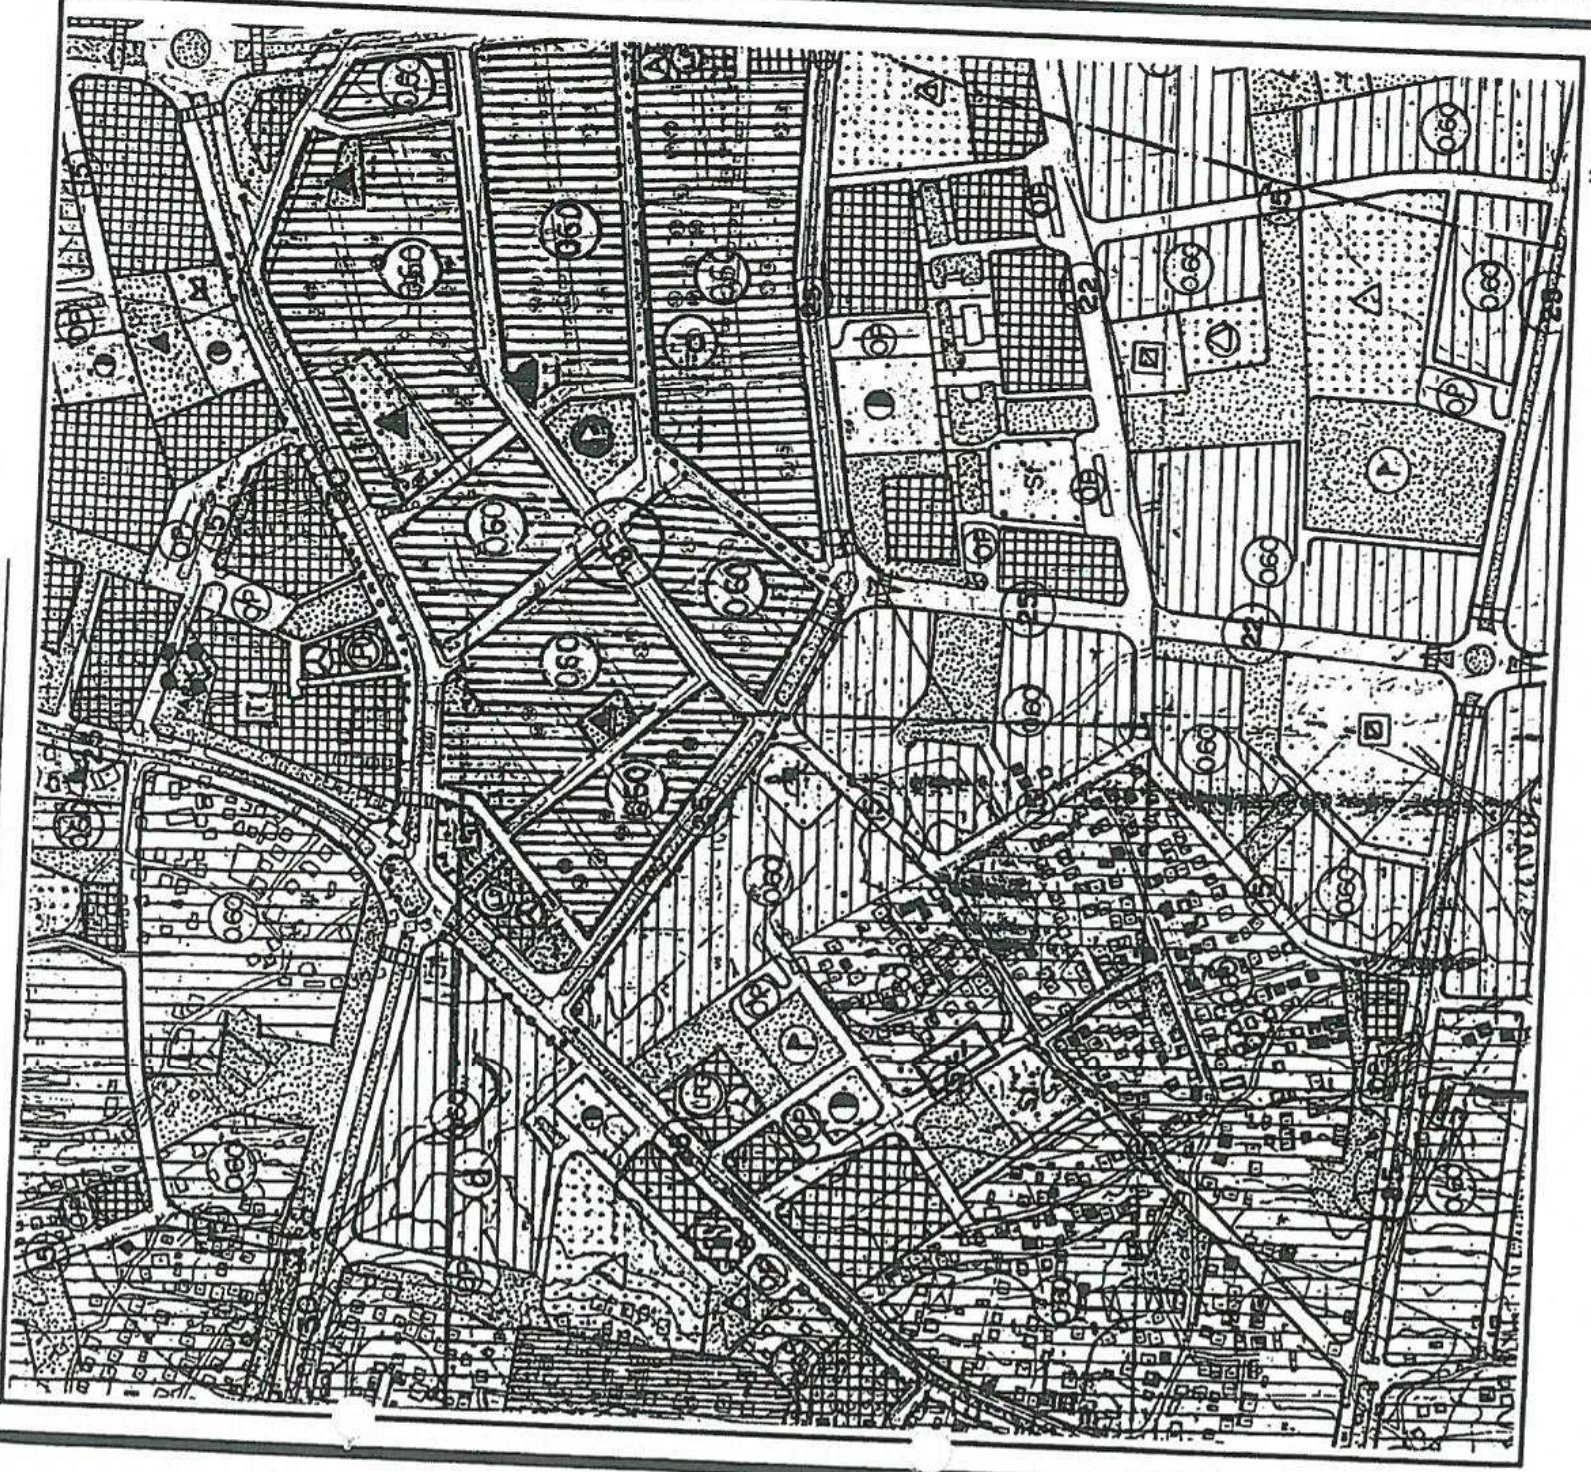

ÖNERİ PLAN

