



T.C.
ANTALYA BÜYÜKŞEHİR BELEDİYE BAŞKANLIĞI
İmar ve Şehircilik Dairesi Başkanlığı
Planlama Şube Müdürlüğü

Sayı : 90852262-301.03- 81128

... /... /2019

Konu: Kepez, Şelale Mah. 514 ada doğusu UIP rev.

BAŞKANLIK MAKAMINA

Kepez Belediye Meclisinin 06.09.2019 tarih ve 169 sayılı kararıyla uygun bulunan, Şelale Mahallesi 514 ada doğusunda bulunan alan içerisinde kalan orman alanlarının plana işlenmesine ilişkin 1/1000 ölçekli Uygulama İmar Planı Revizyonunun incelenerek, karara bağlanmak üzere **Belediye Meclisine havalesini arz ederim.**

Hüsamettin EL MAS
İmar ve Şehircilik Dairesi Başkanı

Uygun görüşle arz ederim.

0.../.../2019

Tuncay SARIHAN
Genel Sekreter Yardımcısı

Uygun görüşle arz ederim.

..../.../2019

Av. Cansel TUNCER
Genel Sekreter V.

BÜYÜKŞEHİR BELEDİYE MECLİSİNE

..../.../2019

Muhittin BÖCEK

Büyükşehir Belediye Başkanı

Ekler: - İlçe Meclis Kararı -1/1000 UIP örneği. - Plan Açıklama Raporu.



Adres: Yüksekalan mah. Adnan Menderes Bulvarı No:20 Muratpaşa/ANTALYA

Ayrıntılı bilgi için irtibat: Menekşe ALKAN

Tel : 0 242 241 28 66

Web: www.antalya.bel.tr

Fax : 0 242 243 06 28

E-posta: info@antalya-bld.gov.tr planlama@antalya.bel.tr



T.C.
KEPEZ BELEDİYESİ
MECLİS KARARI

Toplantı Yılı	2019		
Toplantı Ayı	09 / EYLÜL		
Toplantı Tarihi ve Günü	06-09-2019 / Cuma		
İlgili Müdürlük	KENTSEL TASARIM MÜDÜRLÜĞÜ	Karar No	169
Evrakın Özü	İmar Planı Revizyonu	Karar Tarihi	06-09-2019

GÜNDEMİN 11. MADDESİ

Kepez Belediye Meclisinin 02.08.2019 tarih ve 156 sayılı Belediye Meclis kararıyla görüşülerek, İmar Komisyonuna havale edilmiş olan, Antalya İli, Kepez İlçesi, Şelale Mahallesi sınırları içerisinde O25A-05C-1C ve O25A-05C-4B numaralı imar plan paftalarında kalan 514 ada doğusunda bulunan alan içerisinde kalan orman alanlarının plana işlenmesine ilişkin 1/5000 ölçekli nazım imar planına uygun olarak hazırlanan 1/1000 ölçekli Uygulama İmar Planı Revizyonu hakkındaki;

İmar Komisyonu Raporunda:

Kepez Belediyesi İmar Komisyonu, Kepez Belediye Binası İmar Komisyonu Toplantı Salonunda toplanmış ve aşağıdaki konu görüşülerek karara bağlanmıştır:

Kepez Belediye Meclisinin 02.08.2019 tarih ve 156 sayılı Belediye Meclis kararıyla görüşülerek, İmar Komisyonuna havale edilmiş olan, Antalya İli Kepez İlçesi Şelale Mahallesi sınırları içerisinde O25A-05C-1C ve O25A-05C-4B numaralı imar plan paftalarında kalan 514 ada doğusunda bulunan alan içerisinde kalan orman alanlarının plana işlenmesine ilişkin 1/5000 ölçekli nazım imar planına uygun olarak hazırlanan 1/1000 ölçekli Uygulama İmar Planı Revizyonu konusu komisyonumuzca incelenmiş olup, konunun uygun olduğu kanaatine varılmıştır.

Komisyon Üyeleri: Murat MENZİLCİOĞLU, Nejat ATEŞ, Elif Derya CANBULUT, Eren KURT, İbrahim YILMAZ uygun imzalı olup,

Konu görüşmeye açılarak yapılan müzakereler sonucunda **İmar Komisyonu** raporu doğrultusunda oylamaya sunulmuştur.

K A R A R :


5393 Sayılı Belediye Kanununun 18. maddesinin (u) bendi "**İmar planlarına uygun şekilde hazırlanmış belediye imar programlarını görüşerek kabul etmek Belediye Meclisinin görev ve yetkilerindendir.**" hükmüne istinaden; Antalya İli Kepez İlçesi Şelale Mahallesi sınırları içerisinde O25A-05C-1C ve O25A-05C-4B numaralı imar plan paftalarında kalan 514 ada doğusunda bulunan alan içerisinde kalan orman alanlarının plana işlenmesine ilişkin 1/5000 ölçekli nazım imar planına uygun olarak hazırlanan 1/1000 ölçekli uygulama imar planı revizyonunun **kabulüne** ve konunun **İmar Komisyonundan** geldiği şekli ile uygun bulunduğuna **oy birliği** ile karar verildi.

Hakan TÜTÜNCÜ
Kepez Belediye Başkanı

Fatma TUTAN
Divan Katibi


Süleyman ACAR
Divan Katibi

MEVCUT PLAN

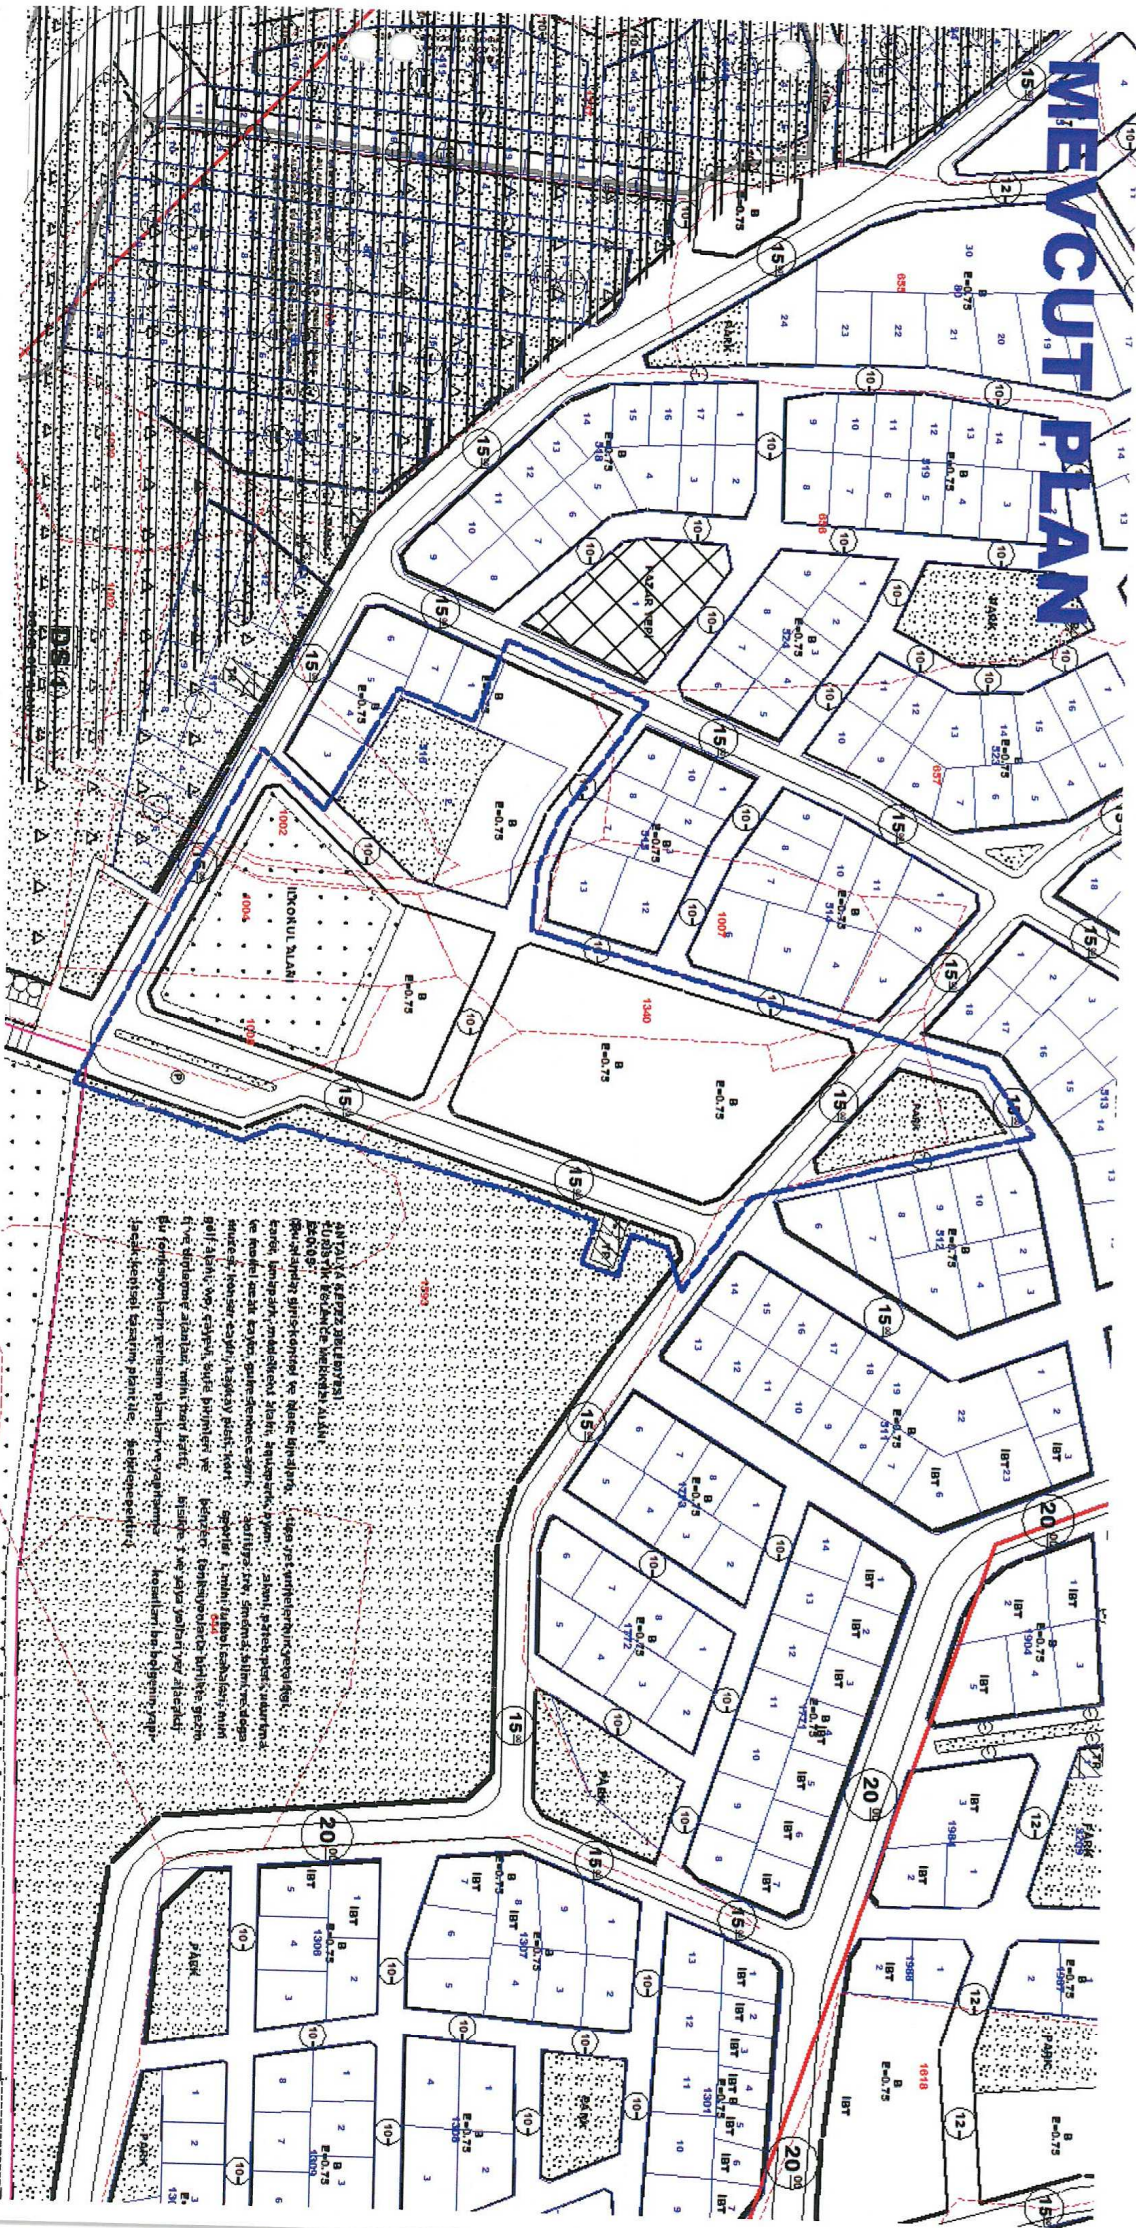

1. KAT PLANI
 2. KAT PLANI
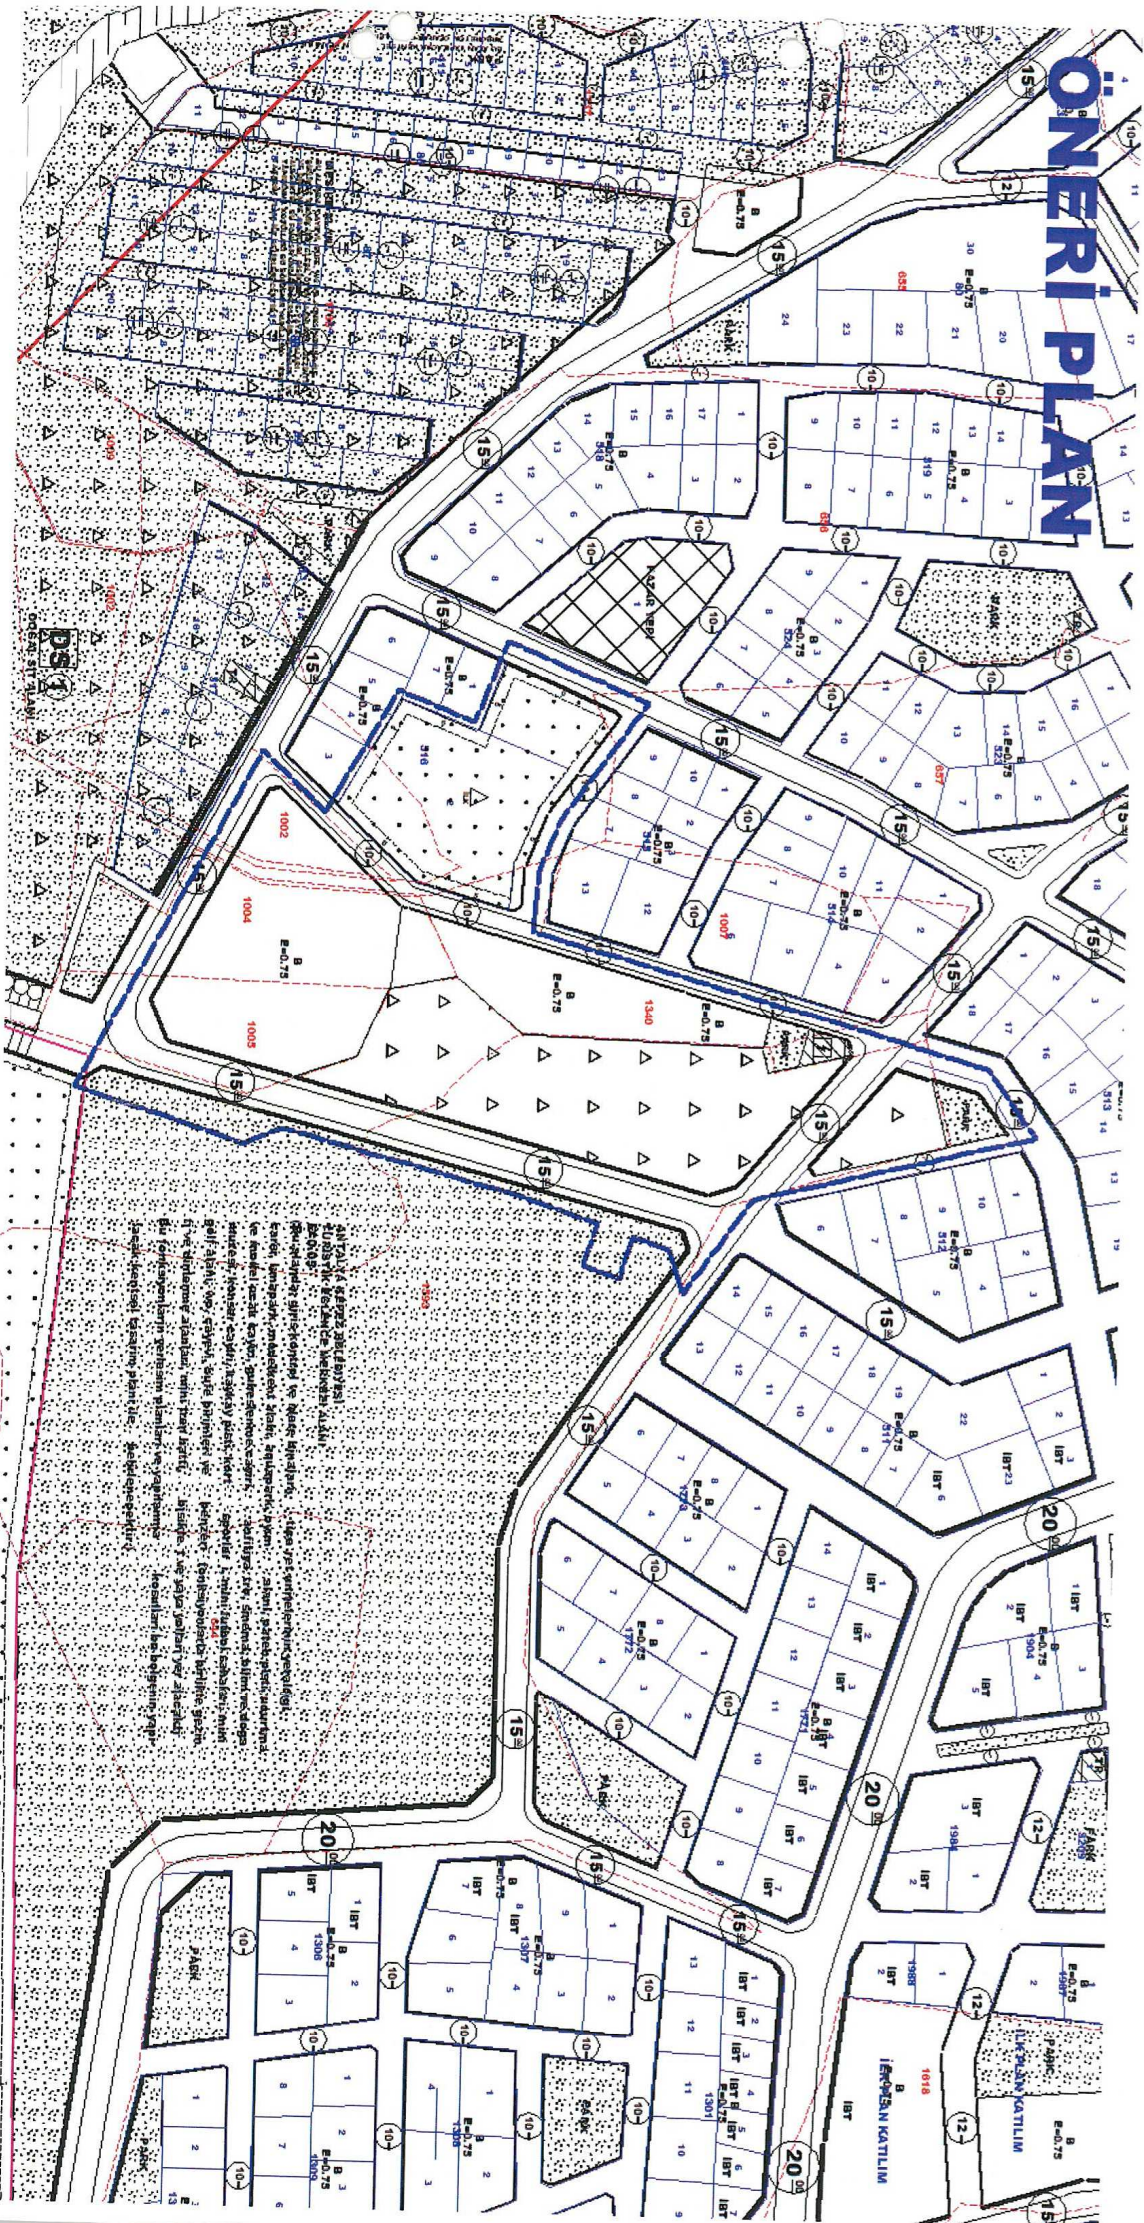

1. ÖNERİ PLANI
 2. ÖNERİ PLANI
T.C.

ANTALYA KEPEZ BELEDİYESİ

**ANTALYA İLİ, KEPEZ İLÇESİ, ŞELE MAHALLESİ, 514
ADA DOĞUSU 1/1000 ÖLÇEKLİ UYGULAMA İMAR PLANI
REVİZYONU PLAN AÇIKLAMA RAPORU**

**ÇALIŞMA GURUBU
BURAK GÜNAYDIN - ŞEHİR PLANCISI
TALYA UTKU - ŞEHİR PLANCISI
BERRİN VURAL - ŞEHİR PLANCISI
MEHTAP ÇELİK - ŞEHİR PLANCISI**

2019

**T.C.
ANTALYA KEPEZ BELEDİYESİ
TEOMANPAŞA MAH. YEŞİLIRMAK CAD. NO:1
TEL: 0 242 310 58 58 FAX: 0 242 339 01 83
<http://www.kepez-bld.gov.tr/>**

Plan değişikliğine konu alan Antalya İli, Kepez İlçesi, Şelele Mahallesi, 514 ada doğusunda yer alan alanları kapsamaktadır (Bkz: Resim 1, 2 ve 3).




Resim 1: Uydu Fotoğrafı (2018)



Resim 2: Mevcut 1/1000 Ölçekli Uyg. İmar Planı

Bölgenin bütüncül plan revizyonları daha önce hazırlanarak yürürlüğe girmiştir. Ancak imar uygulaması aşamasında alanda orman alanlarının varlığı tespit edilmiştir. Belediyemiz Emlak ve İstimlak Müdürlüğünün yazısına istinaden orman alanlarının plana işlenmesine yönelik 1/5000 nazım imar planı değişikliği hazırlanarak onaylanmıştır (Bkz: Resim 3)

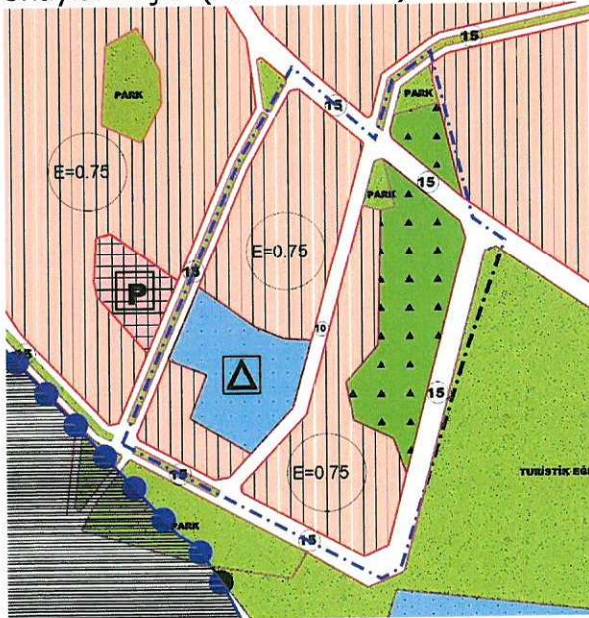

Resim 3: Mevcut 1/5000 Ölçekli Nazım İmar Planı



Resim 4: Öneri 1/1000 Ölçekli Uyg. İmar Planı

1/5000 ölçekli nazım imar planına uygun olacak biçimde hazırlanan 1/1000 ölçekli uygulama imar planı ile 1004, 1005, 1007 ve 1340 nolu kadastro parsellerinin doğusunda kalan orman plana işlenmiş, alanın güneyindeki okul alanı tescilli olduğu 516 adaya taşınmış ve kalan alanlar da konut alanları düzenlenmiştir. Konut alanları için emsal değeri $E=0.75$ olarak belirlenmiştir (Bkz: Resim 4).

Plan revizyonu öncesi ve sonrası fonksiyonların alan dağılımları aşağıdaki tablo verilmiştir (Bkz: Tablo 1).

FONKSİYON ADI	MEVCUT PLAN (M²)	ÖNERİ PLAN (M²)
KONUT ALANI	15873.93	11129.08
İLKOKUL ALANI	6700.01	5995.61
PARK ALANI	4366.51	788.48
ORMAN ALANI	0.00	10088.62
TRAFO YERİ	198.43	200.01
İMAR YOLLARI	7956.95	6894.03
TOPLAM ALAN	35095.83	35095.83

Tablo 1: Fonksiyonların Alan Değişimi Tablosu

Bu plan değişikliği kapsamında; 3194 sayılı İmar Kanunu, ilgili yönetmelik hükümleri ile bütüncül planındaki plan notları geçerli olacaktır.