



T.C.
ANTALYA BÜYÜKŞEHİR BELEDİYE BAŞKANLIĞI
İmar ve Şehircilik Dairesi Başkanlığı
Planlama Şube Müdürlüğü

Sayı : 90852262-301.03- 81137

03/10/2019

Konu: Muratpaşa, Güzeloba-Ermenek, Rauf Denктаş, 1/1000 UİP Değ

BAŞKANLIK MAKAMINA

Muratpaşa İlçe Belediyesi sınırları içerisinde Güzeloba ve Ermenek Mahalleleri, Rauf Denктаş Caddesi 2222 sokak ve Gülabibey-1 sokak kesişimindeki 2 adet kavşağa ilişkin 30/07/2019 tarih ve 2019/07-354 sayılı UKOME kararı gereği hazırlanan 1/1000 ölçekli Uygulama İmar Planı Değişikliğinin incelenerek, karara bağlanmak üzere **Belediye Meclisine havalesini arz ederim.**

Hüsamettin ELMAS
İmar ve Şehircilik Dairesi Başkanı

Uygun görüşle arz ederim.

01/10/2019

Tuncay SARIHAN
Genel Sekreter Yardımcısı

Uygun görüşle arz ederim.

.../.../2019

Av. Cansel TUNCER
Genel Sekreter V.

BÜYÜKŞEHİR BELEDİYE MECLİSİNE

.../.../2019

Muhittin BÖCEK
Büyükşehir Belediye Başkanı

Ek:

- UKOME Kurul kararı
- 1/1000 ölç. UİP Değ.
- Plan Açıklama Raporu



Adres: Yüksekalan mah. Adnan Menderes Bulvarı No:20 Muratpaşa/ANTALYA

Ayrıntılı bilgi için irtibat: Menekşe ALKAN

Tel : 0 242 241 28 66

Web: www.antalya.bel.tr

Fax : 0 242 243 06 28

E-posta: info@antalya-bld.gov.tr planlama@antalya.bel.tr



T.C.
ANTALYA BÜYÜKŞEHİR BELEDİYE BAŞKANLIĞI
Ulaşım Planlama ve Raylı Sistem Dairesi Başkanlığı



Sayı : 83161877-210.99-E.75340
Konu : İmar Planı Teklifi

13/09/2019

İMAR VE ŞEHİRCİLİK DAİRESİ BAŞKANLIĞINA

İlgi : 30.07.2019 tarihli 2019/07-354 sayılı UKOME Genel Kurul Kararı.

Muratpaşa İlçesi Güzeloba ve Ermenek Mahallelerindeki Rauf Denктаş Caddesi, 1/1000 ölçekli Uygulama İmar Planı kapsamında incelenmiş olup, 1300 m boyunca kavşak alanı planlanmadığı anlaşılmıştır. Söz konusu mahalle sakinlerinden tarafımıza gelen yazılı ve sözlü talepler doğrultusunda cadde üzerinde imar uygulaması yapılınca dek Birlik Sokak kesişimine kavşak alanı açılması hususu UKOME Genel Kurul’unda değerlendirilerek kavşak açılması yönünde karar alınmıştır.

Ancak belirtilen kavşak alanında akaryakıt ve satış servis istasyonu yapılması planlanması nedeniyle refüj aralığının kapatılması ve bölgedeki servis ihtiyacının karşılanması amacıyla yeni kavşak alanları oluşturulması konusu UKOME Genel Kurulunda görüşülmüş ve “*Muratpaşa İlçesi, Güzeloba ve Ermenek Mahallelerinde bulunan Rauf Denктаş Caddesi ile Birlik Sokak kesişiminde geçici olarak açılmış kavşak alanının kapatılarak 25.01.2019 tarihli ve 2019/01-21 sayılı UKOME Genel Kurul Kararının iptal edilmesinin, Rauf Denктаş Caddesi ile 2222 Sokak ve Gülabibey-1 Sokak kesişim noktalarında (ekli krokide belirtilen) kavşak oluşturularak imar planlarına işlenmesi, Rauf Denктаş Caddesi ile 2222 Sokak kesişimi çevresinde yapılaşmanın yoğun olması nedeniyle kavşak uygulamasının yapılarak sinyalizasyon sistemi kurulmasının, Rauf Denктаş Caddesi ile Gülabibey-1 Sokak kesişiminin ise bölgedeki imar uygulamalarının tamamlanmasının ardından trafik yoğunluk değerlerine göre UKOME Genel Kurulunda yeniden değerlendirilerek açılmasının uygun olduğu*” yönündeki 2019/07-354 sayılı karar alınmıştır. Söz konusu karar kapsamında belirtilen kavşak alanlarının imar planına işlenmesinin tarafınızca değerlendirilmesi hususunda;

Gereğini arz ederim.

(e-İmzalıdır)

Hülya ATALAY

Ulaşım Plan. ve Raylı Sis. Dairesi Başkanı

Ek: UKOME Genel Kurul Karar Taslağı



UKOME Genel Kurulu, Antalya Büyükşehir Belediye Başkanlığı Genel Sekreter Yardımcısı Tuncay SARIHAN Başkanlığında 30/07/2019 tarihinde Saat 14:00'da Ulaşım Planlama ve Raylı Sistem Dairesi Başkanlığı Toplantı Salonunda gündemindeki maddeleri görüşmek üzere olağanüstü toplandı.

TEKLİF: Görülen lüzum üzerine; Muratpaşa İlçesi, Güzeloba ve Ermenek Mahallelerinde bulunan Rauf Denктаş Caddesi ile Birlik Sokak kesişiminde açılmış kavşak alanının kapatılarak UKOME Genel Kurulu'nun 25.01.2019 tarihli ve 2019/01-21 sayılı kararının iptal edilmesi ve ekli krokide belirtilen kavşakların açılmasının değerlendirilmesi.

ULAŞIM ve TRAFİK TEKNİK DEĞERLENDİRME KOMİSYON RAPORU: Muratpaşa İlçesi, Güzeloba ve Ermenek Mahallelerinde bulunan Rauf Denктаş Caddesi ile Birlik Sokak kesişiminde geçici olarak açılmış kavşak alanının kapatılarak 25.01.2019 tarihli ve 2019/01-21 sayılı UKOME Genel Kurul Kararının iptal edilmesinin, Rauf Denктаş Caddesi ile 2222 Sokak (a kavşağı) ve Gülabibey-1 Sokak (b kavşağı) kesişim noktalarında (ekli krokide belirtilen) kavşak oluşturularak imar planlarına işlenmesi, (a) ile belirtilen kavşağın ise çevresinde yapılaşmanın yoğun olması nedeniyle öncelikli gösterilerek sinyalizasyon sistemi kurulmasının, (b) ile belirtilen kavşak alanının imar uygulamalarının tamamlanmasının ardından trafik yoğunluk değerlerine göre UKOME Genel Kurulunda yeniden değerlendirilerek açılmasının **uygun olduğu** görüşüne varılmıştır.

KARAR: Teklif ilgili mevzuat hükümleri ve alt komisyon çerçevesinde değerlendirilmiş olup, Muratpaşa İlçesi, Güzeloba ve Ermenek Mahallelerinde bulunan Rauf Denктаş Caddesi ile Birlik Sokak kesişiminde geçici olarak açılmış kavşak alanının kapatılarak 25.01.2019 tarihli ve 2019/01-21 sayılı UKOME Genel Kurul Kararının iptal edilmesinin, Rauf Denктаş Caddesi ile 2222 Sokak ve Gülabibey-1 Sokak kesişim noktalarında (ekli krokide belirtilen) kavşak oluşturularak imar planlarına işlenmesi, Rauf Denктаş Caddesi ile 2222 Sokak kesişimi çevresinde yapılaşmanın yoğun olması nedeniyle kavşak uygulamasının yapılarak sinyalizasyon sistemi kurulmasının, Rauf Denктаş Caddesi ile Gülabibey-1 Sokak kesişiminin ise bölgedeki imar uygulamalarının tamamlanmasının ardından trafik yoğunluk değerlerine göre UKOME Genel Kurulunda yeniden değerlendirilerek açılmasının **uygun olduğuna** komisyona katılan üyelerin oy birliği ile karar verilmiştir.

Tuncay SARIHAN
Genel Sekreter Yardımcısı
Fen İşleri Dai. Bşk.V.
(2 Oy Hakkı Bulunmaktadır.)

Hülya ATALAY
Ulş.Pl.n.ve Ray.Sis.Dai. Bşk.

Vahap İZCİ
3. Piyade Eğitim Tugay Kom.Tem.

Nuri ÖZEN
İl Jandarma Kom.Tem.

Nurettin ŞENGÜL
İl Emniyet Müdürlüğü Tem.

Ali Kemal KÜ
Sah.Güv.Ant.Gr.Kom.Tem.

Antalya Liman Bşk.Tem.
(KATILMADI)

Mustafa İMAL
Karayolları Gen. Müd.Tem.

İlhan DEMİR
Havalimanı Başmd.Tem.

Devlet Demir Yol. Gen.Müd.Tem
(KATILMADI)

Karayolu Düz.Gen.Müd.Tem.
(KATILMADI)

Altyapı Ytr.Gen.Müd.Tem
(KATILMADI)

Şerif TEZCAN
Ant.Şof.Od.Bşk.Tem.

Av.Elif EREM SARI
Hukuk Müşavirliği Tem.

Muharrem KAYURKACI
Zabıta Dai. Bşk.

Kay.Gelş. ve İst. Dai.Bşk.
(KATILMADI)



ANTALYA
BÜYÜKŞEHİR BELEDİYE BAŞKANLIĞI
ULAŞIM KOORDİNASYON MERKEZİ
GENEL KURUL KARARI

TARİH

30/07/2019

SAYI

2019/07-354

Barış SOYKAM

Kent Estetiği Dai. Bşk.
İmar ve Şehircilik Dai.Bşk. V.
(2 Oy Hakkı Bulunmaktadır.)

Mehmet AKCAY
Ticari Plk. İşlm. Şube Müd.V

Sevcan ATALAY
UKOME Şube Müd.V.

Yusuf ÖZMEN
Trafik Şube Müd.V.

M.Nurettin TONGUÇ
Toplu Taş. Şube Müd.V.

Ferhat ALKAN
Muratpaşa Bld. Tem.



ONAY

30/07/2019

Mustafa GÜRBÜZ

Başkan a.


Genel Sekreter V.

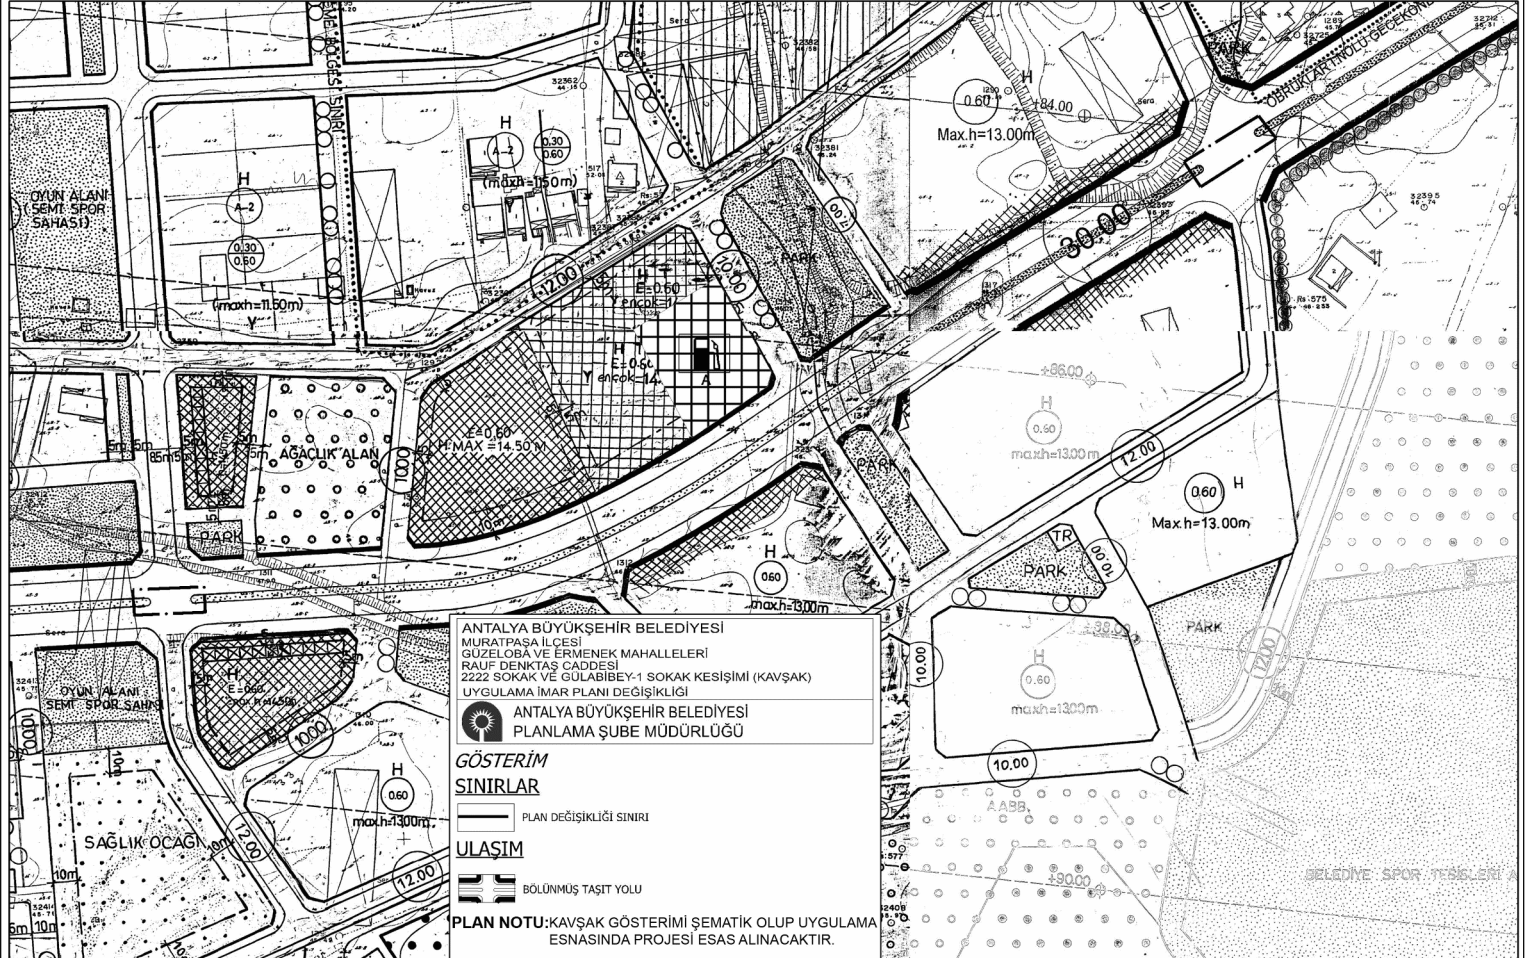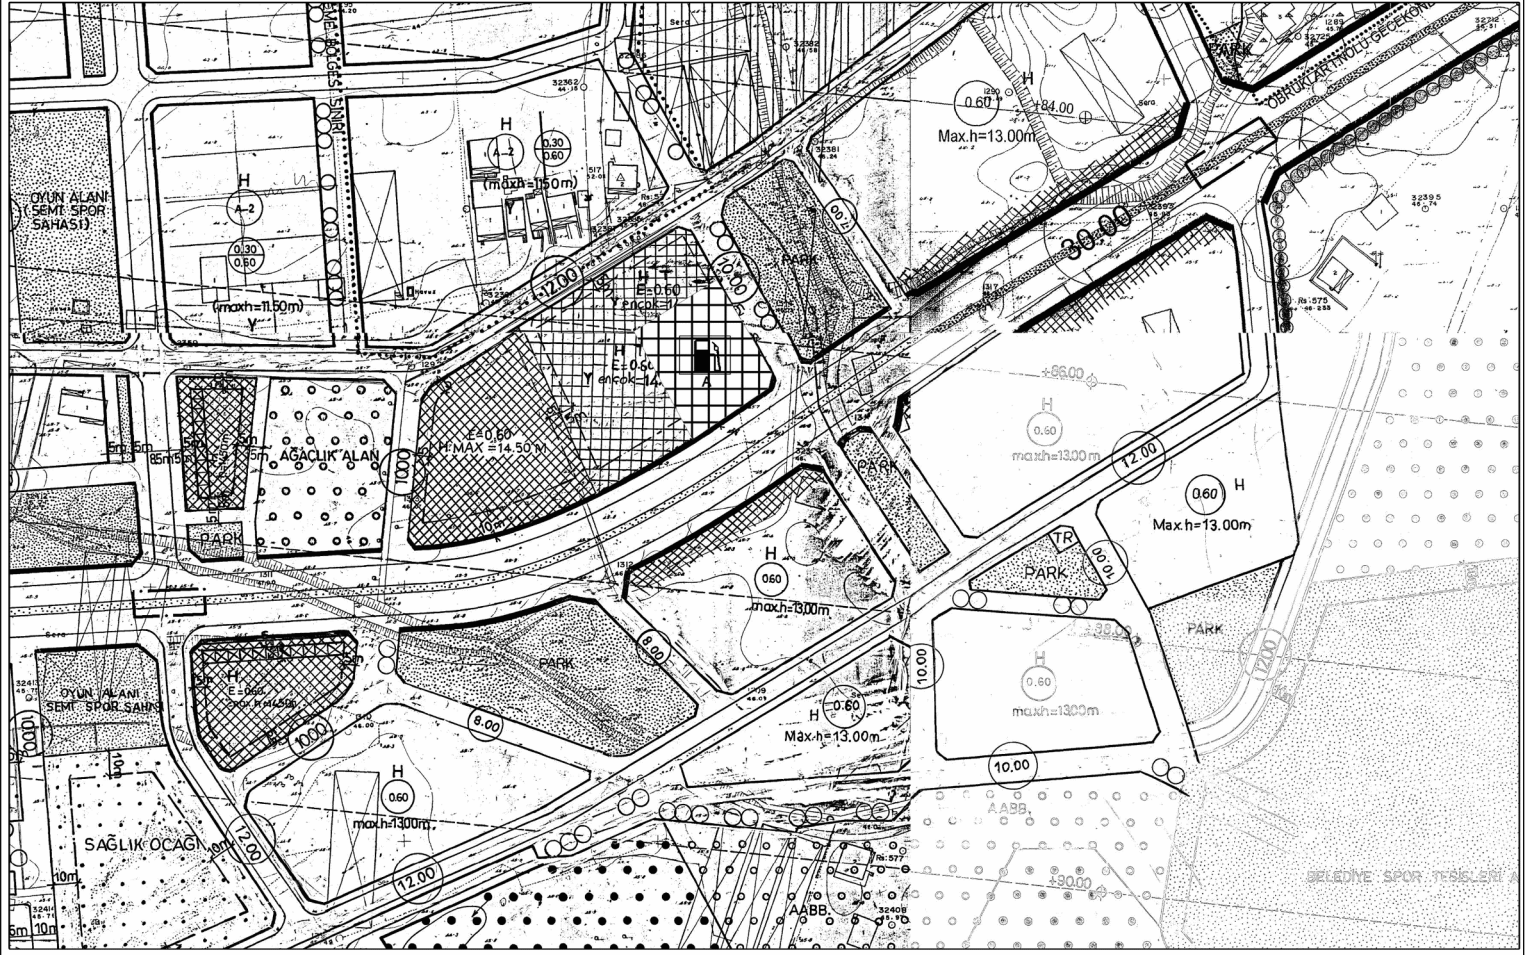


ANTALYA BÜYÜKŞEHİR BELEDİYESİ
MURATPAŞA İLÇESİ GÜZELOBA VE ERMENEK MAHALLELERİ, RAUF
DENKTAŞ CADDESİ 2222 SOKAK VE GÜLABİBEY-1 SOKAK KESİŞİMİ
(KAVŞAK) 1/1000 ÖLÇEKLİ UYGULAMA İMAR PLANI DEĞİŞİKLİĞİ
PLAN AÇIKLAMA RAPORU

1. PLANLAMA ALANININ GENEL TANIMI

Planlama Alanı 18N-1B ve 19N-3D paftalarında yer alan Antalya İli, Muratpaşa İlçe Belediyesi sınırları içerisinde Güzeloba ve Ermenek Mahalleleri, Rauf Denktaş Caddesi 2222 sokak ve Gülabibey-1 sokak kesişimindeki 2 adet kavşağı kapsamaktadır (Şekil 1 - Şekil 2).

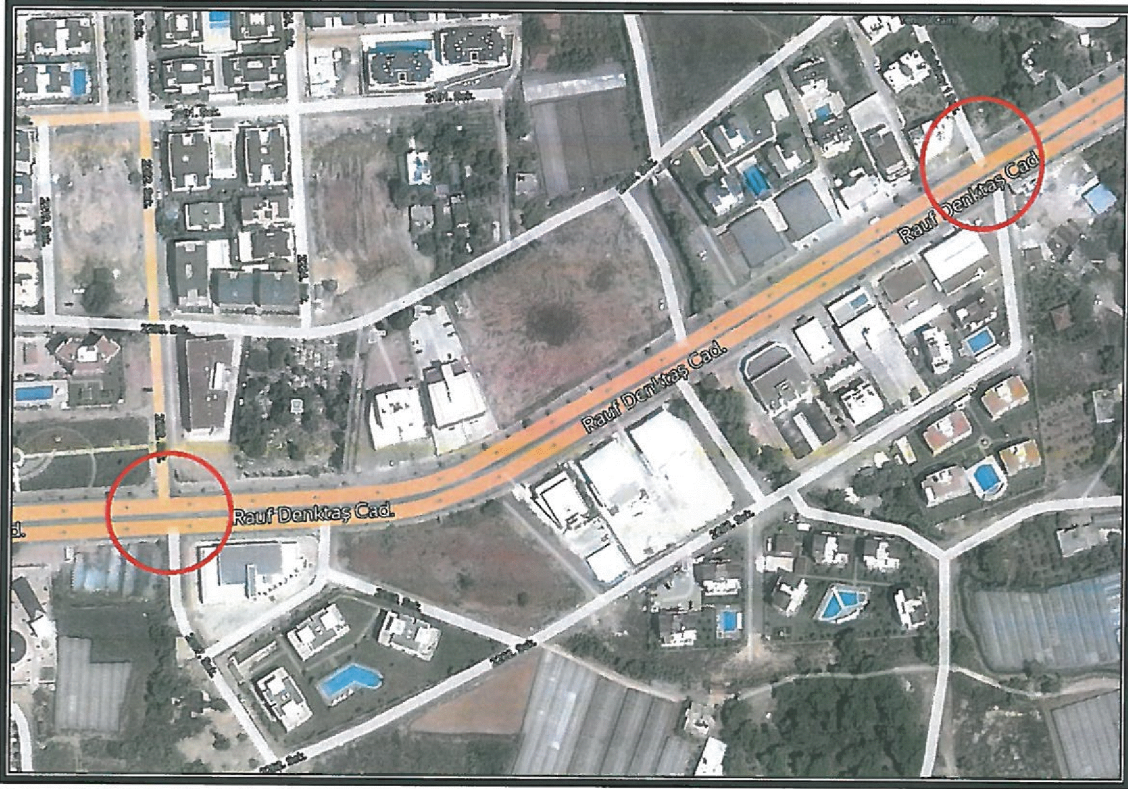

Şekil 1. Hava Fotoğrafi

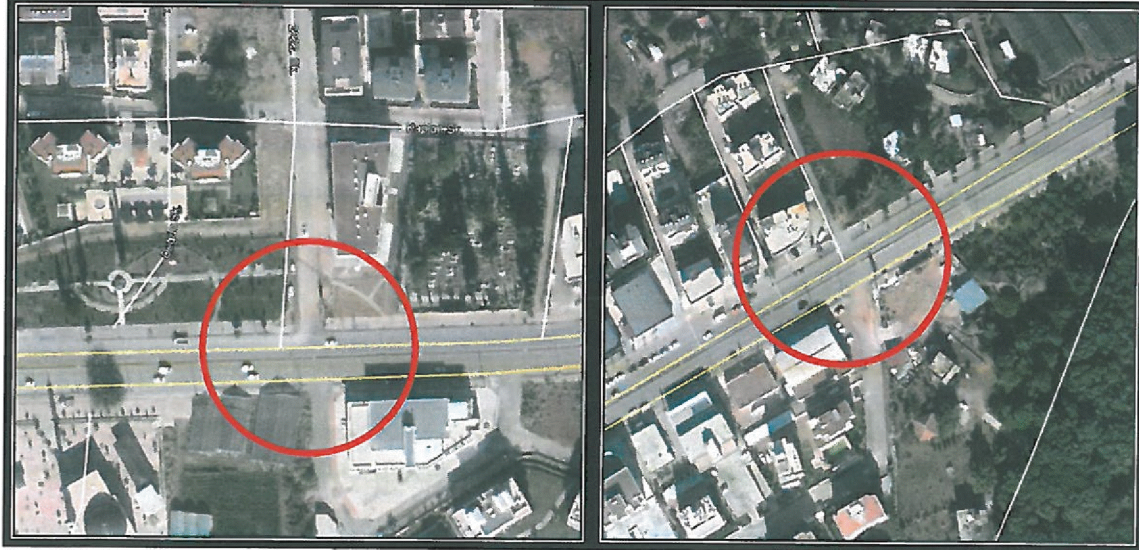

Şekil 2. Hava Fotoğrafi (Yakın)

2. PLANLAMANIN AMAÇ VE KAPSAMI

Muratpaşa İlçesi Güzeloba ve Ermenek Mahallelerindeki Rauf Denктаş Caddesi, 1/1000 ölçekli Uygulama İmar Planı kapsamında incelenmiş olup, 1300 m boyunca kavşak alanı planlanmadığı anlaşılmıştır. Söz konusu mahalle sakinlerinden Belediyemiz Ulaşım Planlama ve Raylı Sistem Dairesi Başkanlığı'na gelen yazılı ve sözlü talepler doğrultusunda cadde üzerinde imar uygulaması yapılıncaya dek Birlik Sokak kesişimine kavşak alanı açılması hususu UKOME Genel Kurul'unda değerlendirilerek kavşak açılması yönünde karar alınmıştır.

Ancak belirtilen kavşak alanında refüj aralığının kapatılması ve bölgedeki servis ihtiyacının karşılanması amacıyla yeni kavşak alanları oluşturulması konusu UKOME Genel Kurulunda görüşülmüş ve "Muratpaşa İlçesi, Güzeloba ve Ermenek Mahallelerinde bulunan Rauf Denктаş Caddesi ile Birlik Sokak kesişiminde geçici olarak açılmış kavşak alanının kapatılarak 25.01.2019 tarihli ve 2019/0121 sayılı UKOME Genel Kurul Kararının iptal edilmesinin, Rauf Denктаş Caddesi ile 2222 Sokak ve Gülabibey1 Sokak kesişim noktalarında (Ek-1) kavşak oluşturularak imar planlarına işlenmesi, Rauf Denктаş Caddesi ile 2222 Sokak kesişimi çevresinde yapılaşmanın yoğun olması nedeniyle kavşak uygulamasının yapılarak sinyalizasyon sistemi kurulmasının, Rauf Denктаş Caddesi ile Gülabibey1 Sokak kesişiminin ise bölgedeki imar uygulamalarının tamamlanmasının ardından trafik yoğunluk değerlerine göre UKOME Genel Kurulunda yeniden değerlendirilerek açılmasının uygun olduğu" yönündeki 30/07/2019 tarih ve 2019/07-354 sayılı karar alınmıştır(Ek-1).


Buna istinaden Ulaşım Planlama ve Raylı Sistem Dairesi Başkanlığı'nın 13/09/2019 tarih ve E.75340 sayılı yazısında Rauf Denктаş Caddesi ile 2222 Sokak ve Gülabibey-1 Sokak kesişim noktalarında kavşak oluşturularak imar planlarına işlenmesi talebinde bulunulmuştur.

Açıklanan nedenlerle:

Antalya İli, Muratpaşa İlçe Belediyesi sınırları içerisinde Güzeloba ve Ermenek Mahalleleri, Rauf Denктаş Caddesi 2222 sokak ve Gülabibey-1 sokak kesişimindeki 2 adet kavşağa ilişkin 1/1000 ölçekli Uygulama İmar Planı Değişikliği hazırlanmıştır.

3. BUGÜNKÜ ARAZİ KULLANIMI VE KADASTRAL DURUM

Muratpaşa İlçe Belediyesi sınırları içerisinde Güzeloba ve Ermenek Mahalleleri, Rauf Denктаş Caddesi 2222 sokak ve Gülabibey-1 sokak kesişimindeki 2 adet kavşağın çevresine ilişkin kadastral durum aşağıdaki haritada verilmiştir. (Şekil 3)

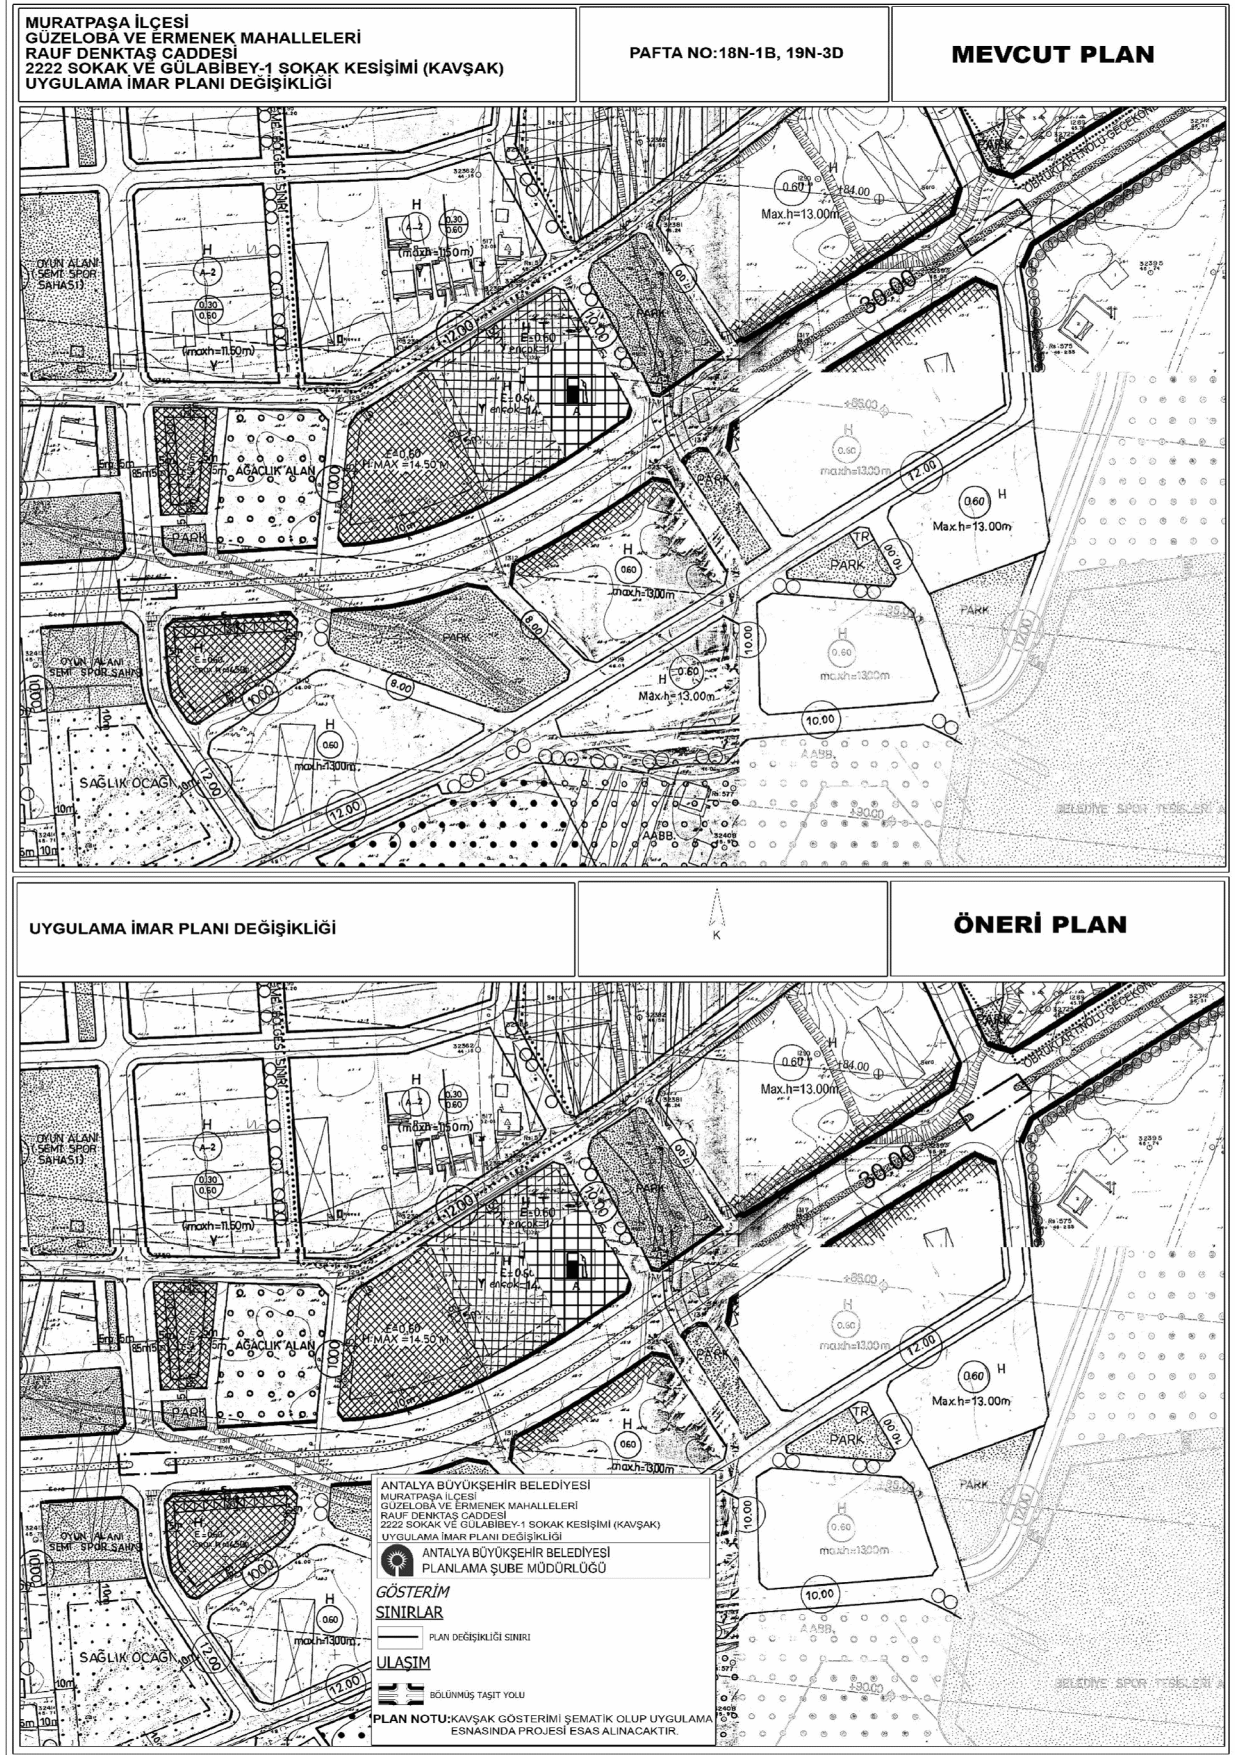

Şekil 4. Plan Örneği (Mevcut-Öneri Plan)

	ANTALYA BÜYÜKŞEHİR BELEDİYE BAŞKANLIĞI ULAŞIM KOORDİNASYON MERKEZİ GENEL KURUL KARARI	TARİH	30/07/2019
		SAYI	2019/07-354

UKOME Genel Kurulu, Antalya Büyükşehir Belediye Başkanlığı Genel Sekreter Yardımcısı Tuncay SARIHAN Başkanlığında 30/07/2019 tarihinde Saat 14:00'da Ulaşım Planlama ve Raylı Sistem Dairesi Başkanlığı Toplantı Salonunda gündemindeki maddeleri görüşmek üzere olağanüstü toplandı.

TEKLİF: Görülen lüzum üzerine; Muratpaşa İlçesi, Güzeloba ve Ermenek Mahallelerinde bulunan Rauf Denktaş Caddesi ile Birlik Sokak kesişiminde açılmış kavşak alanının kapatılarak UKOME Genel Kurulu'nun 25.01.2019 tarihli ve 2019/01-21 sayılı kararının iptal edilmesi ve ekli krokide belirtilen kavşakların açılmasının değerlendirilmesi.

ULASIM ve TRAFİK TEKNİK DEĞERLENDİRME KOMİSYON RAPORU: Muratpaşa İlçesi, Güzeloba ve Ermenek Mahallelerinde bulunan Rauf Denktaş Caddesi ile Birlik Sokak kesişiminde geçici olarak açılmış kavşak alanının kapatılarak 25.01.2019 tarihli ve 2019/01-21 sayılı UKOME Genel Kurul Kararının iptal edilmesinin, Rauf Denktaş Caddesi ile 2222 Sokak (a kavşağı) ve Gülabibey-1 Sokak (b kavşağı) kesişim noktalarında (ekli krokide belirtilen) kavşak oluşturularak imar planlarına işlenmesi, (a) ile belirtilen kavşağın ise çevresinde yapılaşmanın yoğun olması nedeniyle öncelikli gösterilerek sinyalizasyon sistemi kurulmasının, (b) ile belirtilen kavşak alanının imar uygulamalarının tamamlanmasının ardından trafik yoğunluk değerlerine göre UKOME Genel Kurulunda yeniden değerlendirilerek açılmasının uygun olduğu görüşüne varılmıştır.

KARAR: Teklif ilgili mevzuat hükümleri ve alt komisyon çerçevesinde değerlendirilmiş olup, Muratpaşa İlçesi, Güzeloba ve Ermenek Mahallelerinde bulunan Rauf Denktaş Caddesi ile Birlik Sokak kesişiminde geçici olarak açılmış kavşak alanının kapatılarak 25.01.2019 tarihli ve 2019/01-21 sayılı UKOME Genel Kurul Kararının iptal edilmesinin, Rauf Denktaş Caddesi ile 2222 Sokak ve Gülabibey-1 Sokak kesişim noktalarında (ekli krokide belirtilen) kavşak oluşturularak imar planlarına işlenmesi, Rauf Denktaş Caddesi ile 2222 Sokak kesişimi çevresinde yapılaşmanın yoğun olması nedeniyle kavşak uygulamasının yapılarak sinyalizasyon sistemi kurulmasının, Rauf Denktaş Caddesi ile Gülabibey-1 Sokak kesişiminin ise bölgedeki imar uygulamalarının tamamlanmasının ardından trafik yoğunluk değerlerine göre UKOME Genel Kurulunda yeniden değerlendirilerek açılmasının uygun olduğuna komisyona katılan üyelerin oy birliği ile karar verilmiştir.

Tuncay SARIHAN
Genel Sekreter Yardımcısı
Fen İşleri Dai. Bşk. V.
(2 Oy Hakkı Bulunmaktadır.)

Nurettin ŞENGÜL
İl Emniyet Müdürlüğü Tem.

İlhan DEMİR
Havalimanı Başmd.Tem.

Şeref TEZCAN
Ant.Şof.Od.Bşk.Tem.

Hülya ATA LAY
Ulş.Pl.n.ve Ray.Sis.Dai. Bşk.

Ali Kemal KILIÇ
Sah.Göv.Ant.Gr.Kom.Tem.

Devlet Demir Yol. Gen.Müd.Tem
(KATILMADI)

Av.Elif EREM SARI
Hukuk Müşavirliği Tem.

Vanap İZCİ
3. Piyade Eğitim Tugay Kom.Tem.

Antalya Liman Bşk.Tem.
(KATILMADI)

Karayolu Düz.Gen.Müd.Tem.
(KATILMADI)

Muharrem KAYURKACI
Zabıta Dai. Bşk.


Nuri ÖZEN
İl Jandarma Kom.Tem.


Mustafa İMAM
Karayolları Gen. Müd.Tem.

Altyapı Ytr.Gen.Müd.Tem
(KATILMADI)


Kay.Gelş. ve İst. Dai.Bşk.
(KATILMADI)

	ANTALYA BÜYÜKŞEHİR BELEDİYE BAŞKANLIĞI ULAŞIM KOORDİNASYON MERKEZİ GENEL KURUL KARARI		TARİH	30/07/2019
			SAYI	2019/07-354

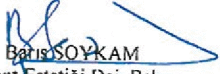

Baris SOYKAM
Kent Estetiği Dai. Bşk.
İmar ve Şehircilik Dai. Bşk. V.
(2 Oy Hakkı Bulunmaktadır.)

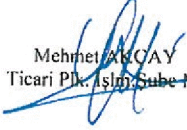

Mehmet AKGAY
Ticari Pln. İşlm. Şube Mtd.V


Sevcan ATAÇAY
UKOML Şube Mtd.V.

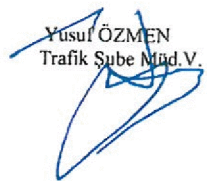
Yusuf ÖZMEN
Trafik Şube Mtd.V.


M. Nurettin TONGUÇ
Toplu Paş. Şube Mtd.V.

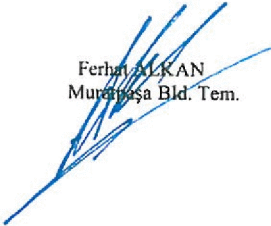
Ferhan BILKAN
Müreşşâ Bld. Tem.

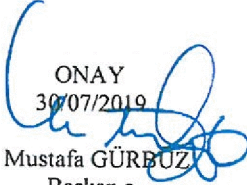
ONAY
30/07/2019
Mustafa GÜRBÜZ
Başkan a.
Genel Sekreter V.