



ANTALYA BÜYÜKŞEHİR BELEDİYESİ
İMAR VE BAYINDIRLIK KOMİSYONU RAPORU

Tarih:10.09.2019

BİRİM	İMAR VE ŞEHİRCİLİK DAİRESİ BAŞKANLIĞI
TALEP SAHİBİ	MURATPAŞA BELEDİYESİ
MECLİS TOPLANTISININ TARİHİ VE GÜNDEM MADDESİ	Büyükşehir Belediye Meclisinin 10.09.2019 tarihli toplantısında önerge verilip gündemin 117. maddesinde görüşülerek İmar ve Bayındırlık Komisyonuna havale edilmiştir.
TALEP KONUSU	Muratpaşa Belediye Meclisi'nin 04.09.2019 tarih ve 255 sayılı kararı ile uygun bulunan, Muratpaşa İlçesi sınırları içerisinde 1/1000 ölçekli Uygulama İmar Planlarına ilişkin hazırlanan 1/1000 ölçekli Uygulama İmar Planı İlave Plan Notları.
KOMİSYON RAPORU:	Muratpaşa Belediye Meclisi'nin 04.09.2019 tarih ve 255 sayılı kararı ile uygun bulunan, Muratpaşa İlçesi sınırları içerisinde 1/1000 ölçekli Uygulama İmar Planlarına ilişkin hazırlanan 1/1000 ölçekli Uygulama İmar Planı İlave Plan Notları Komisyonumuzca incelenmiş, ekte yer alan Belediyesinden geldiği şekliyle uygun olduğu görüşüne varılmıştır. Komisyon Raporu imza altına alınarak, Meclisin takdirine sunulmuştur.

Mehmet HACIARİFOĞLU
İmar Kom. Başkanı

Erkan DEMİRCİ
İmar Kom. Üyesi

Sıdıka GÖKYAR KIZILCA
İmar Kom. Üyesi

Enver BARIŞ
İmar Kom. Üyesi

Ali ÇETİN
İmar Kom. Üyesi

Mehmet Ali KIRIŞ
İmar Kom. Üyesi

Hasan Cumhur GÖNCÜ
İmar Kom. Üyesi

Barış BULUT
İmar Kom. Üyesi

Adem ER
İmar Kom. Üyesi

Katılmadı

ANTALYA İLİ MURATPAŞA İLÇESİ
1/1000 ÖLÇEKLİ UYGULAMA İMAR PLANLARI BÜTÜNÜ
İLAVE PLAN HÜKÜMLERİ

MURATPAŞA BELEDİYESİ SINIRLARI İÇERİSİNDE KALAN ALANLARDA ;

1) ZORUNLU ORTAK KULLANIM ALANLARI VE OTOPARK YAPILMASI KOŞULUYLA BODRUMDA KAT ADEDİ SINIRLAMASI YOKTUR.

2-) BİNALARDA, GENİŞLİĞİ 20CM Yİ GEÇMEYEN MOTİFLER VE AÇIK ÇIKMALARDA MOTİF UCUNDAN OLUŞACAK CEPHE HATTINDAN, DÖŞEMEYE İLAVETEN 20CM DERİNLİĞİNDEKİ GÜNEŞ KIRICILAR ÇIKMA YAKLAŞMA MESAFESİ HESABINA DAHİL EDİLMEZ.

3-) 5 MT VE DAHA FAZLA ÖN BAHÇE MESAFESİ OLUP, OTOPARK İHTİYACININ YAN VE ARKA BAHÇELERDE KARŞILANAMADIĞI PARSELLERDE, BİNA CEPHESİNDEN İTİBAREN OLAN KISIM OTOPARK ALANI OLARAK DÜZENLENEBİLİR.

4-) PARSELİN KOT ALDIĞI YOL İLE PARSEL ARASINDAKİ KOT FARKININ 3MT DEN FAZLA OLMASI DURUMUNDA TABİİ ZEMİNDEN KOTLANDIRMA YAPILMASI VE OTOPARK YAPILACAK YERİN YOL SEVİYESİNDE TESVİYE EDİLEREK ÖN BAHÇEDE YAPILMASI HUSUSUNDA İLGİLİ İDARESİ YETKİLİDİR. TABİİ ZEMİNDEN KOTLANDIRMA İŞLEMLERİNDE ADA BAZINDA DEĞERLENDİRME YAPILIR.

5-) BİNALARIN YANGINDAN KORUNMASI HAKKINDA YÖNETMELİK HÜKÜMLERİNİ SAĞLAMAK KAYDIYLA, ANA MERDİVENİNİN ORTAK ALAN İÇERMİYEN BODRUM KATLARA VE ASANSÖRSÜZ TEK BAĞIMSIZ BÖLÜMLÜ KONUT YAPILARINDA KULLANILMAYAN ÇATI ARASINA ULAŞMASI ZORUNLU DEĞİLDİR. KULLANILMAYAN ÇATI ARALARINA VE ÇATIYA 0.80 M X 0.80 M EBATLARINDA ÇATI ÇIKIŞ KAPAĞI İLE ULAŞILABİLİR.

6-) ANTALYA BÜYÜKŞEHİR BELEDİYE MECLİSİ'NİN 11.05.2018 TARİH VE 571 SAYILI KARARININ 12. MADDESİ AŞAĞIDAKİ ŞEKİLDE REVİZE EDİLMİŞTİR.

TEMEL VİZESİ YAPILMIŞ YA DA YAPILMAMIŞ OLSUN İNŞAASINA BAŞLANMIŞ YAPILARDA İLK RUHSAT ALDIĞI TARİHTEKİ YÖNETMELİK VE MEVZUAT HÜKÜMLERİ İLE LEHTE OLAN PLAN HÜKÜMLERİ GEÇERLİDİR. BİR PARSELDE RUHSATA ESAS BİRDEN FAZLA BLOK VAR İSE BAŞLANMIŞLIK İLKESİNE UYGUN BLOK VEYA BLOKLAR OLMASI HALİNDE DE BU HÜKÜMLERE UYULUR. TALEP EDİLMESİ HALİNDE TADİLAT VE İLAVE RUHSATLARI DÜZENLENEBİLİR. ANCAK BAŞLANMAMIŞ BLOKLAR İÇİN 4 KAT VE ÜZERİNDE ASANSÖR ZORUNLUDUR. İLK RUHSAT HÜKÜMLERİNE UYGUN OLARAK TAMAMLANMIŞ VE YAPI KULLANMA İZİN BELGESİ (İSKÂN) ALMIŞ OLAN YAPI VE YAPILARDA DA İLK RUHSAT ALDIĞI TARİHTEKİ YÖNETMELİK VE MEVZUAT HÜKÜMLERİ İLE LEHTE OLAN PLAN HÜKÜMLERİ GEÇERLİDİR.

7-) BELEDİYE SINIRLARI İÇERİSİNDE SUBASMAN KOTU YÜKSEKLİĞİNE BAĞLI OLARAK SAÇAK SEVİYESİ METRE CİNSİNDEN VERİLMİŞ OLAN İMAR PARSELLERİNDE, YÖNETMELİKLER AÇISINDAN AKSAKLIGIN GİDERİLMESİ AMACI İLE SAÇAK SEVİYESİNİN TEKABÜL ETTİĞİ KAT

(Handwritten signatures and stamps in blue ink)

ADEDİNE GÖRE İŞLEM YAPILABİLİR. TİCARİ ALANLARDA MAKSİMUM H'İ METRE OLARAK VERİLEN BÖLGELERDE TESİSAT KATI YÜKSEKLİĞİ BU ÖLÇÜYE DAHİL EDİLMEZ.

8-) MEVZUAT GEREĞİ YAPILMASI ZORUNLU VE ORTAK ALAN NİTELİĞİNDE OLAN, BİNAYA AİT ELEKTRONİK HABERLEŞME SİSTEM ODASI VE ELEKTRİK PANO ODASININ ASGARİ ÖLÇÜLERDEKİ ALANI EMSAL VE TABAN ALANI HESABINA KONU EDİLMEZ.

9-) PARSEL BÜYÜKLÜĞÜ VE YAPI SAYISI ŞARTI ARANMAKSIZIN PARSELLERDE YAPILACAK KONTROL KULUBELERİ HİÇBİR ŞARTTA PARSEL SINIRINI AŞMAMAK KAYDIYLA BAHÇE MESAFELERİ İÇİNDE YAPILABİLİR.

10-) ARKAT: ÜSTÜ KAPALI, EN AZ ÜÇ KENARI AÇIK OLAN VE ÜSTÜNE YAPI YAPILABİLEN İMAR PLANINDA BELİRTİLEN YERLERDE YAPILMASI HALİNDE KAMU KULLANIMINA AÇIK, İMAR PLANINA GÖRE DÜZENLENEN YAYA GEÇİTLERİDİR.


PAFTADA SINIRLARI BELİRLENMİŞ OLAN 1. BÖLGEDEKİ ALANLARDA;

1-) 01.05.1999 TARİHİNDEN ÖNCE YAPILAŞMAYA BAŞLAMIŞ, PAFTADA SINIRLARI BELİRLENMİŞ 1. BÖLGEDEKİ ALANLAR İÇİN, SUBASMAN KOTUNUN ALTINDAKİ 1. BODRUM KAT TABAN KOTU -0,50 METRENİN ALTINA DÜŞEMEZ; ANCAK BU ALANLARDA 1. BODRUM KAT TABAN KOTUNUN, YERİNDEKİ ARAZİ, YAPILAŞMA VE YOL DURUMUNA BAKILARAK DÜZENLENMESİNDE İLGİLİ İDARESİ YETKİLİDİR. 1. BODRUM KATLARDAN BİNA GİRİŞİ YAPILABİLİR.

PAFTADA SINIRLARI BELİRLENMİŞ OLAN 1. VE 2. BÖLGEDEKİ ALANLARDA;

1-) 01.05.1999 TARİHİNDEN ÖNCE YAPILAŞMAYA BAŞLAMIŞ, PAFTADA SINIRLARI BELİRLENMİŞ OLAN 1. VE 2. BÖLGEDEKİ ALANLARDA YAPILMIŞ VE YAPILACAK UYGULAMALARDA BÜTÜNLÜK SAĞLANMASI AMACIYLA; ASANSÖR VE GALERİ BOŞLUKLARI DÖŞEMEDE YER ALAN BOŞLUKLAR OLUP, TESİSAT, HAVA BACASI VE IŞIKLIK NİTELİĞİNDEDİR. ISITMA SOĞUTMA ÜNİTELERİ VB. İÇİN DÜZENLENEN, ORTAK KULLANILAN BALKON VE KAT TERASLARI ORTAK KULLANIM TERASLARI OLARAK NİTELENDİRİLİR. YANGIN KAÇIŞ MERDİVENLERİ, YANGIN GÜVENLİK HOLLERİ VE KORUNUMLU KAÇIŞ KORİDORLARI, KAÇIŞ YOLLARI BÜTÜNÜNÜN BİR PARÇASIDIR. BASAMAKLAR, SAHANLIKLAR, YANGIN GÜVENLİK HOLLERİ, KAÇIŞ KORİDORLARI, YANGIN MERDİVENİNİN BÜTÜNÜNÜ OLUŞTURUR.

YÜRÜRLÜKTEKİ YÖNETMELİĞE GÖRE HESAP EDİLEN KAPICI DAİRELERİNİN ASGARİ ALANLARI BİNA İÇİNDE OLMASI KOŞULU İLE EMSAL HESABINA KONU EDİLMEZ.

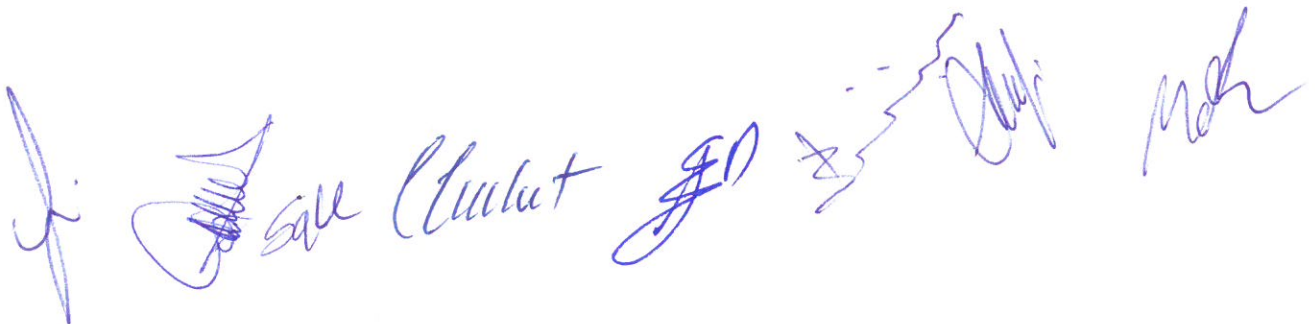

PAFTADA SINIRLARI BELİRLENMİŞ OLAN 3. VE 4. BÖLGEKİ ALANLARDA;

TABAN ALANI VE KATLAR ALANINA İLİŞKİN HUSUSLAR:

A-) %30 HESABINA DAHİL EDİLMESİZİN TAMAMEN EMSAL HARİCİ OLAN ALANLAR:

- 1.KATLAR ALANI KAPSAMINDA DEĞERLENDİRİLEBİLECEK BİR KULLANIMI OLMAYAN GİRİŞ SAÇAKLARI (MARKİZLER)
 - 2.ASMA KATLI ZEMİN KATIN İÇİNDE YER ALAN ASMA KAT DÖŞEMESİ
 - 3.KAPICI DAİRELERİNİN İLGİLİ MEVZUAT STANDART YA DA YÖNETMELİĞE GÖRE HESAP EDİLEN ASGARİ SAYISI VE ALANLARI
 - 4.TRAFOLAR
 5. AKARYAKIT VE SERVİS İSTASYONLARINDA YAPILACAK OLAN KANOPİLER
 6. SON KATIN ÜZERİNDEKİ ORTAK ALAN TERAS ÇATILAR, ÇATI TERASLARI, ÇATI BAHÇELERİ VE KATLARIN FARKLI BÜYÜKLÜKLERDE TERTİPLENMESİ İLE OLUŞAN KAT TERASLARI
- BU HESABA DÂHİL EDİLMESİZİN EMSAL HARİCİDİR.

B-) PARSELİN TOPLAM EMSALE ESAS ALANININ %30'UNU AŞMAMASI ŞARTI İLE KATLAR ALANINA DÂHİL EDİLMEYEN KULLANIMLAR:

- 1.BAĞLANTILI OLDUĞU BAĞIMSIZ BÖLÜMÜN VEYA BULUNDUĞU KATIN BRÜT ALANININ %10 'UNU GEÇMEMEK ŞARTI İLE ÜSTÜ AÇIK VEYA SÖKÜLÜR-TAKILIR HAFİF MALZEME İLE ÖRTÜLÜ ZEMİN TERASLARI,
- 2.TİCARİ AMAÇ İÇERMEYEN, ORTAK ALAN NİTELİĞİNDEKİ ÇOCUK OYUN ALANLARI VE ÇOCUK BAKIM ÜNİTELERİ,
3. KATLANIR CAM PANELLERLE KAPATILMIŞ OLANLAR DÂHİL OLMAK ÜZERE BALKONLAR VE AÇIK ÇIKMALAR, KAT BAHÇE VE TERASLARI, İÇ BAHÇELER, KAT VE ARA SAHANLIKLARI DÂHİL AÇIK VEYA KAPALI MERDİVEN EVİ, TEK BAĞIMSIZ BÖLÜMLÜ KONUTLAR HARİÇ; BİNA GİRİŞ HOLLERİ İLE KAT HOLLERİ VE ASANSÖR ÖNÜ SAHANLIKLARI.

C-) TABAN ALANINA DÂHİL EDİLMEYECEK KULLANIMLAR:

- 1.BAĞLANTILI OLDUĞU BAĞIMSIZ BÖLÜMÜN VEYA BULUNDUĞU KATIN BRÜT ALANININ %10 'UNU GEÇMEMEK ŞARTI İLE ÜSTÜ AÇIK VEYA SÖKÜLÜR-TAKILIR HAFİF MALZEME İLE ÖRTÜLÜ ZEMİN TERASLARI, TABAN ALANINA DAHİL EDİLMEZ.



PAFTADA SINIRLARI BELİRLENMİŞ OLAN 4. BÖLGEKİ ALANLARDA;


TABAN ALANI VE KATLAR ALANINA İLİŞKİN HUSUSLAR:

A-) %30 HESABINA DAHİL EDİLMESİZİN TAMAMEN EMSAL HARİCİ OLAN ALANLAR:

1. BODRUM KATLARDA YER ALAN, TEK BAŞINA BAĞIMSIZ BÖLÜM OLUŞTURMAYAN, BAĞIMSIZ BÖLÜM NET ALANININ % 50'SİNİ GEÇMEYEN DEPO AMAÇLI EK VE EKLENTİLER,
2. BODRUM KATLARDA YAPILAN TİCARİ AMAÇ İÇERMİYEN, ORTAK ALAN NİTELİĞİNDEKİ ÇOCUK OYUN ALANLARININ VE ÇOCUK BAKIM ÜNİTELERİNİN TOPLAM 100 M²'Sİ,
3. BODRUM KATLARDA YER ALAN, BİNA İÇİN GEREKLİ ASGARİ SİĞİNAK ALANININ %30 FAZLASINI GEÇMEYEN SİĞİNAK ALANI

B-) PARSELİN TOPLAM EMSALE ESAS ALANININ %30'UNU AŞMAMASI ŞARTI İLE KATLAR ALANINA DÂHİL EDİLMEYEN KULLANIMLAR:

1. BÜTÜN CEPHELERİ TAMAMEN TOPRAĞIN ALTINDA KALAN BODRUM KATLARI İLE KISMEN AÇIKTA KALAN, BODRUM KATLARINDA YER ALAN; TEK BAŞINA BAĞIMSIZ BÖLÜM OLUŞTURMAYAN, BİR BAĞIMSIZ BÖLÜMÜN EKLENTİSİ VEYA PARÇASI OLMAYAN, TİCARİ AMAÇ İÇERMİYEN, YAPI YAKLAŞMA SINIRI İÇİNDE KALAN VE 1000 M²'Yİ VE TOPLAMDA KATLAR ALANININ % 5'İNİ AŞMAYACAK ŞEKİLDE DÜZENLENEN ORTAK ALAN NİTELİĞİNDEKİ; JİMNASTİK SALONU, OYUN VE HOBİ ODALARI, KAPALI YÜZME HAVUZU, SAUNA GİBİ SOSYAL TESİS, SPOR BİRİMLERİ VE DEPOLAR,

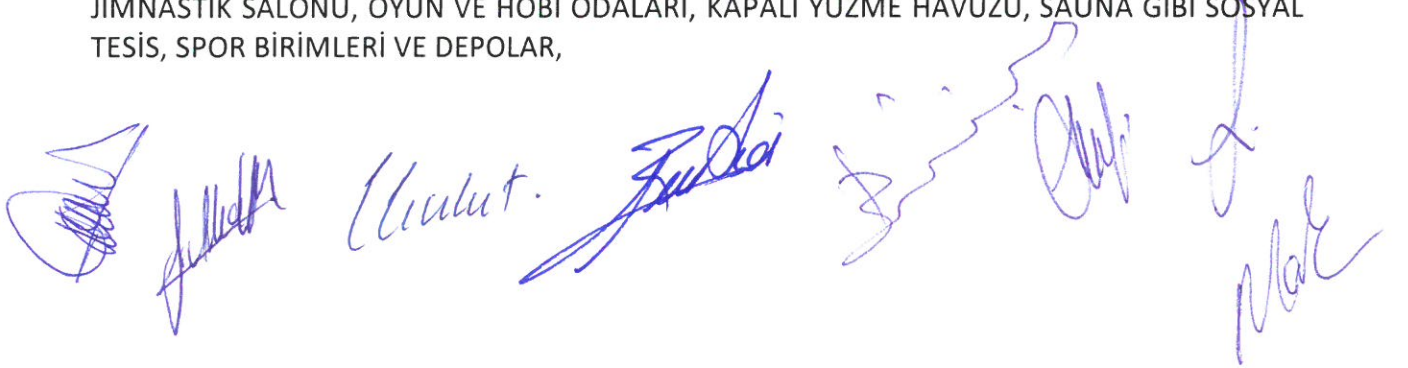A series of handwritten signatures in blue ink, likely representing official approvals or signatures of the parties involved in the document. The signatures are written in a cursive style and are positioned below the main text of the document.