



ANTALYA BÜYÜKŞEHİR BELEDİYESİ
İMAR VE BAYINDIRLIK KOMİSYONU RAPORU

Tarih:30.10.2019

BİRİM	İMAR VE ŞEHİRCİLİK DAİRESİ BAŞKANLIĞI
TALEP SAHİBİ	KEPEZ BELEDİYESİ
MECLİS TOPLANTISININ TARİHİ VE GÜNDEM MADDESİ	Büyükşehir Belediye Meclisinin 09.07.2018 tarihli toplantısında gündemin 195. maddesinde görüşülerek İmar ve Bayındırlık Komisyonuna havale edilmiştir.
TALEP KONUSU	Kepez Belediye sınırları içerisinde yer alan Altınova Menderes Mahallesi 28295 ada 22 parselin eğitim alanı olarak planlanmasına ilişkin 1/5000 ölçekli Nazım İmar Planı.
KOMİSYON RAPORU:	Kepez Belediye sınırları içerisinde yer alan Altınova Menderes Mahallesi 28295 ada 22 parselin eğitim alanı olarak planlanmasına ilişkin 1/5000 ölçekli Nazım İmar Planı Komisyonumuzca incelenmiş, uygun olduğu görüşüne varılmıştır. Komisyon Raporu imza altına alınarak, Meclisin takdirine sunulmuştur.

Mehmet HACIARİFOĞLU
İmar Kom. Başkanı

Erkan DEMİROL
İmar Kom. Üyesi

Sıdika GÖKYAR KIZILCA
İmar Kom. Üyesi

Enver BARİŞ
İmar Kom. Üyesi


Ali ÇETİN
İmar Kom. Üyesi

Mehmet Ali KIRIŞ
İmar Kom. Üyesi

Hasan Cumhur GÖNCÜ
İmar Kom. Üyesi

Barış BULUT
İmar Kom. Üyesi

Adem ER
İmar Kom. Üyesi

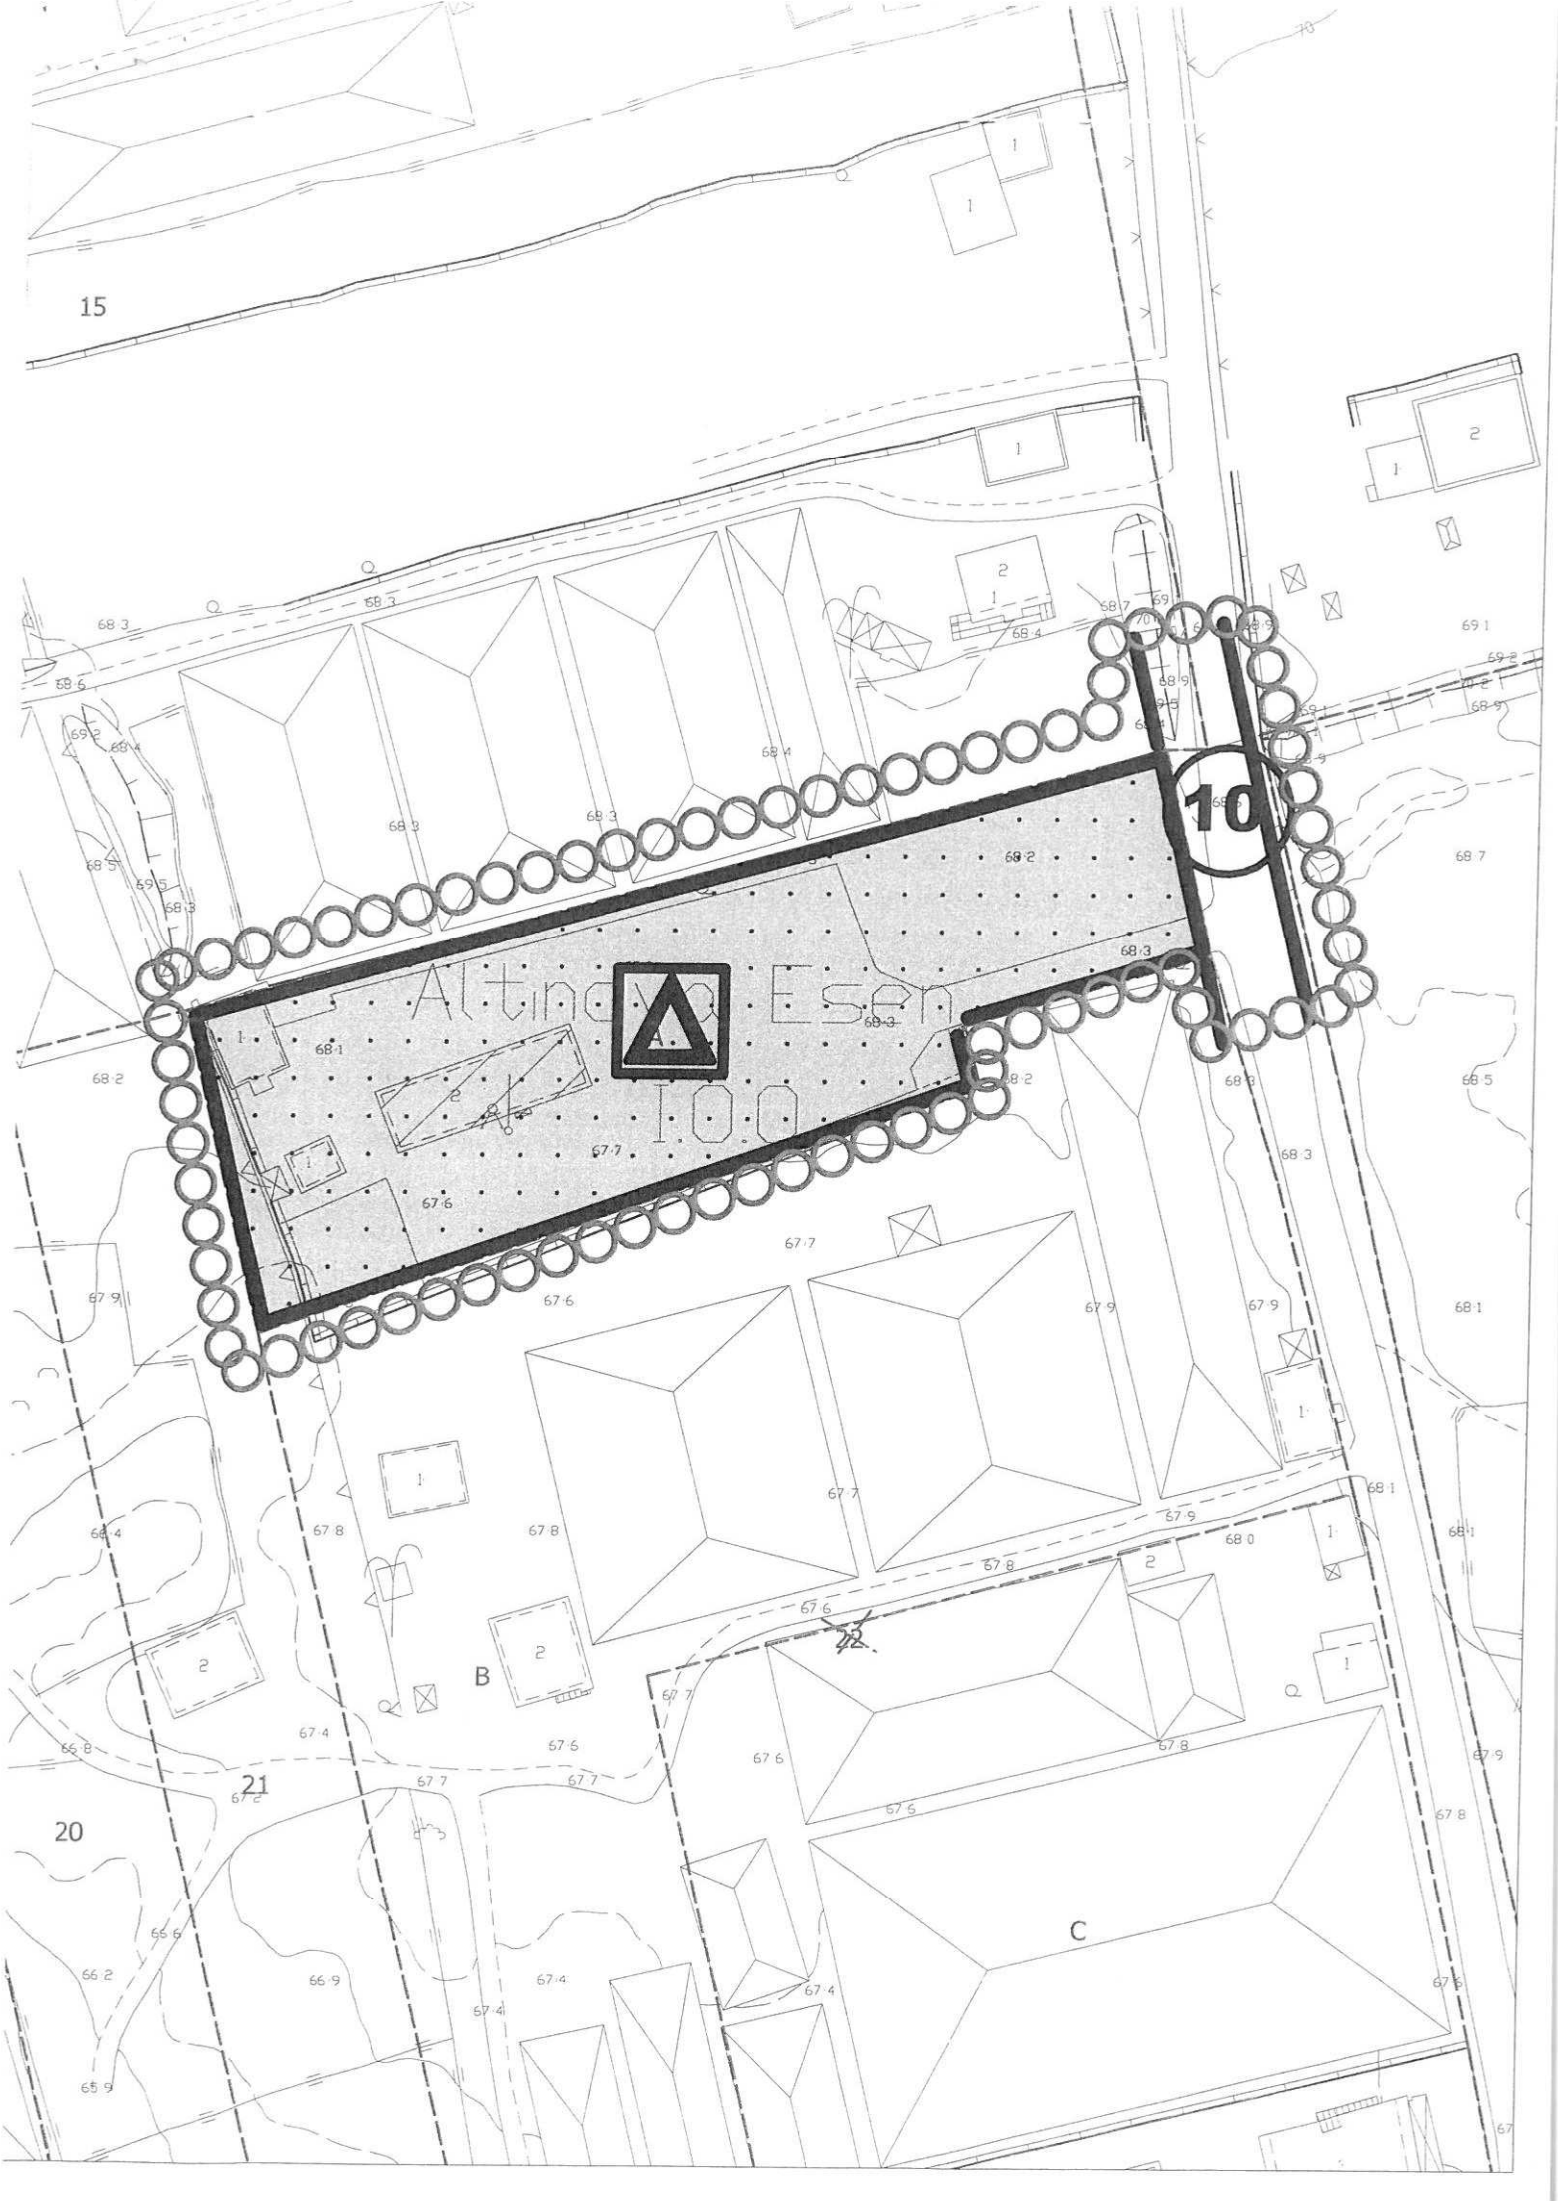

15

10



1

2

C

20

21



**ANTALYA BÜYÜKŞEHİR
KEPEZ BELEDİYESİ**


**ANTALYA BÜYÜKŞEHİR KEPEZ İLÇESİ
ALTINOVA MENDERES MAHALLESİ
28295 ADA 22 PARSEL
1/5000 ÖLÇEKLİ NAZIM İMAR PLANI
PLAN AÇIKLAMA RAPORU**

2018

**T.C.
ANTALYA KEPEZ BELEDİYESİ
TEOMANPAŞA MAH. YEŞİLIRMAK CAD. NO:1
TEL: 0 242 310 58 58 FAX: 0 242 339 01 83
<http://www.kepez-bld.gov.tr>**

ANTALYA BÜYÜKŞEHİR KEPEZ İLÇESİ
ALTINOVA MENDERES MAHALLESİ
28295 ADA 22 PARSEL
1/5000 ÖLÇEKLİ NAZIM İMAR PLANI
PLAN AÇIKLAMA RAPORU


Nazım imar planına konu alan, Kepez İlçesi Altinova Menderes Mahallesi sınırları kapsamında O25B-06A nolu 1/5000 ölçekli imar plan paftasında kalan 28295 ada 22 parsel sayılı taşınmazın 5.000 m² büyüklüğündeki Esen İlkokulunun bulunduğu alanı kapsamaktadır.

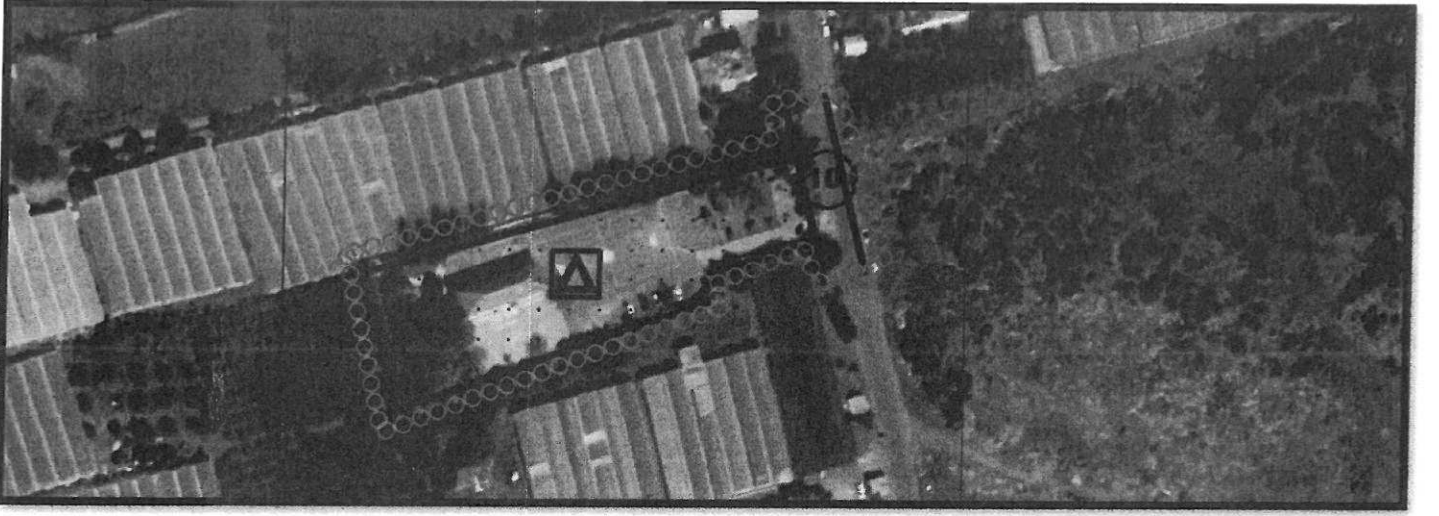

Resim 1: Uydu Fotoğrafı

Plan Kararları

Nazım İmar Planı önerisinin bulunduğu alanın maliki ve il milli eğitim müdürlüğünün talebi ile fiilen ilkokul alanı olarak kullanılan alanın eğitim tesisi alanı olarak planlandığı 1/5000 ölçekli Nazım İmar Planı önerisi hazırlanmıştır.

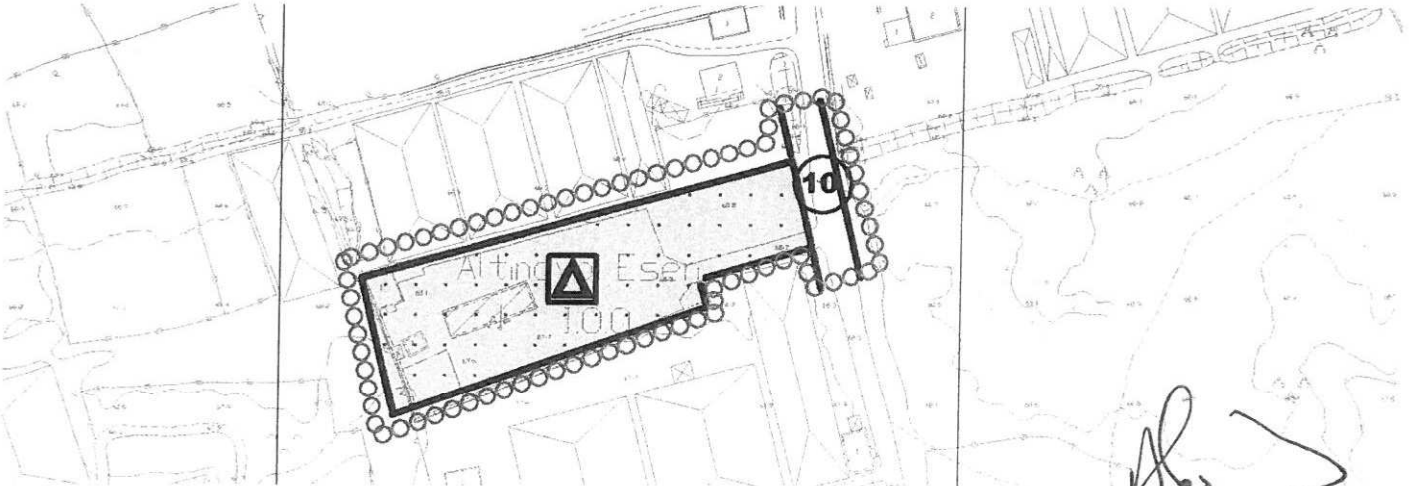

Resim 3: 1/5000 Ölçekli Nazım İmar Planı


Barış SOYKAM
Şehir Plancısı
Karne Grubu: (A)
Diploma No: 64-2016