



T.C.
ANTALYA BÜYÜKŞEHİR BELEDİYE BAŞKANLIĞI
İmar ve Şehircilik Dairesi Başkanlığı
Planlama Şube Müdürlüğü

Sayı : 90852262-301.03- **92013**
Konu: Döşemealtı İlçesi, Yeşilbayır Mah. EİH. NİP. değ. İtiraz

06 / **11** / 2019

BAŞKANLIK MAKAMINA

Döşemealtı Belediyesi sınırları içerisinde, 380+154 KV Serbst Bölge GIS-Antalya DGKÇS EİH güzargahının planlara işlenmesine ilişkin 1/5000 ölçekli nazım imar planına askı süresi içinde yapılan itirazın incelenerek, karara bağlanmak üzere Büyükşehir Belediye Meclisine havalesini arz ederim.

Hüsamettin ELMAS
İmar ve Şehircilik Dairesi Başkanı

Uygun görüşle arz ederim.

06 / **11** / 2019

Tuncay SARIHAN
Genel Sekreter Yardımcısı

Uygun görüşle arz ederim.

... / ... / 2019

Av. Cansel TUNCER
Genel Sekreter

BÜYÜKŞEHİR BELEDİYE MECLİSİNE

... / ... / 2019

Muhittin BÖCEK
Büyükşehir Belediye Başkanı

Ekler: İtiraz dilekçesi 1/5000 ölçekli NİP değişikliği



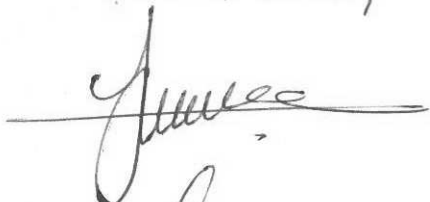
ANTALYA BÜYÜKŞEHİR BELEDİYESİ	
Kayıt Yapan Birim	Yazı İşleri Şube Müdürlüğü
Evrak Kayıt No	135203
Kayıt Tarihi	21.10.2019

Büyükşehir Belediyesi Başkanlığına
Antalya

Antalya ili, Döşemealtı İlçesi, Yeşilbayır Mahallesi sınırları içerisinde kalan , 1353, 1354 ve 1357 adalardaki Enerji İletim Hattının altındaki Konut Alanının Park Alanına dönüştürülmesi, alanın kuzeyinde bulunan Park Alanında Konut Alanına dönüştürülmesi ve plan notu eklenmesine ilişkin hazırlanan 1/5000 Ölçekli Nazım İmar Planı Değişikliği 12.06.2019 Tarih ve 343 sayılı meclis kararınızca onaylanmış olup bölgedeki enerji iletim hatlarının işlenmesi için tarafınızca onaylanan ve şuan askıda bulunan planlarda tarafımızca hazırlatılan ve meclisinizce onaylanan planlar altlık olarak kullanılmamıştır.

Bu hatanın düzeltilmesi için gereğinin yapılmasını saygılarımızla arz ederiz

Adres:
Yeşil Bayır mah.
5712 sok - No-26
Döşeme Altı ANTALYA

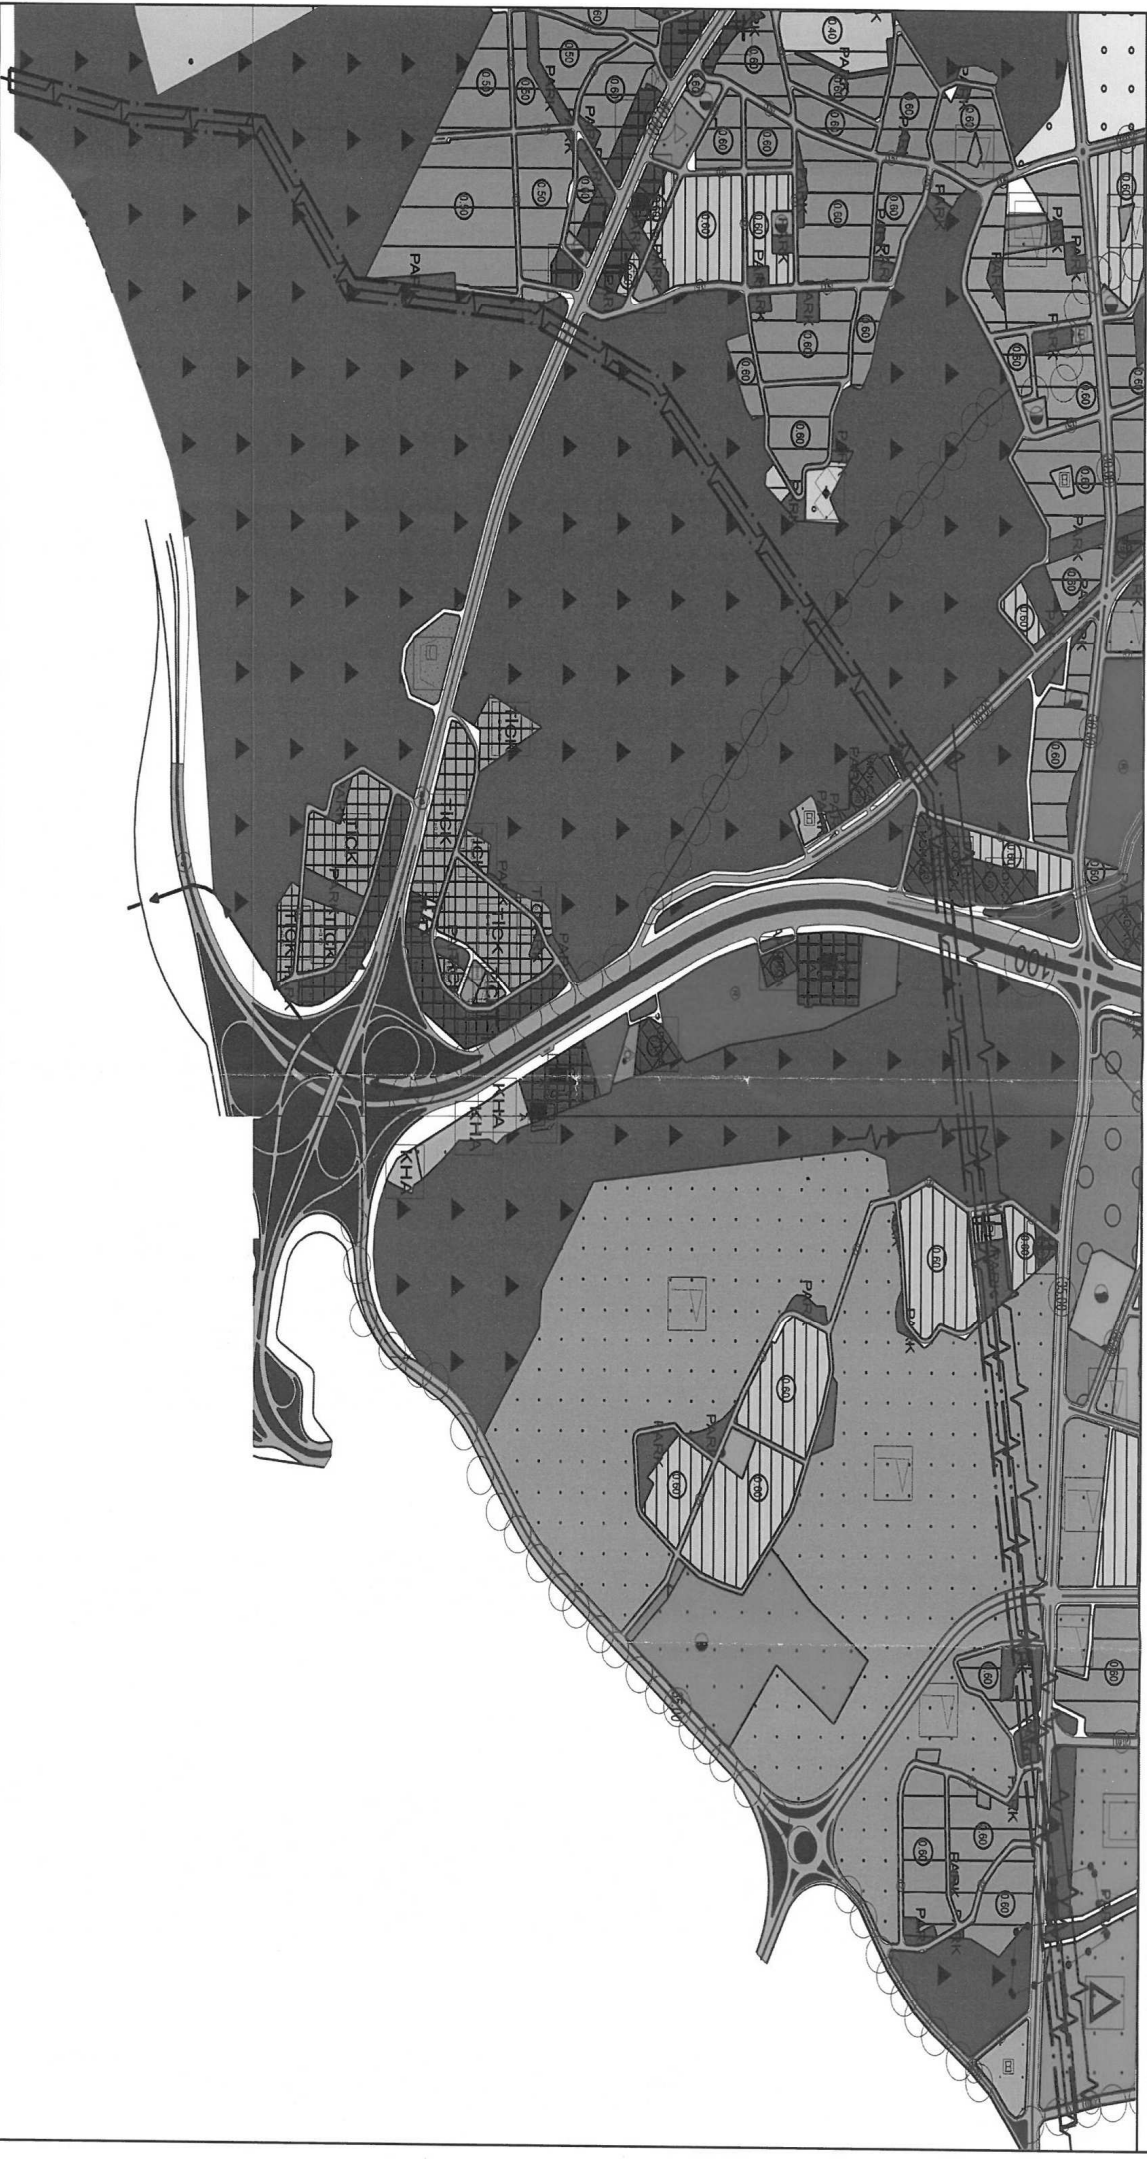
Sabır Duran

Abdül Duran

Tel. No :
0532 664 1996

ANTALYA BÜYÜKŞEHİR BELEDİYESİ-DÖŞEMEALTI BELEDİYESİ

PAFTA NO: 025A03C - 025A03D - 025A08A

ÖNERİ PLAN



GÖSTERİM

PLAN DEĞİŞİKLİĞİ ONAMA SINIRI

ENERJİ NAKİL HATTI

