(2) 105

ANTALYA BÜYÜKŞEHİR BELEDİYESİ MECLİS BAŞKANLIĞINA

Alanya ilçesi Saray Mahallesi 29 Ada 41, 49 ve 50 numaralı parselleri kapsayan 1/1000 Ölçekli Uygulama İmar Planı Değişikliği Alanya Belediye Meclisince 05.02.2019 tarihinde 58 numaralı karar ile uygun görülmüştür Saray Mahallesi 29 Ada 41, 49 ve 50 numaralı parselleri kapsayan 1/25000 Ölçekli Nazım İmar Planı Değişikliği hazırlanmış ve ekte tarafınıza sunulmaktadır.

Alanya ilçesi Saray Mahallesi 29 Ada 41, 49 ve 50 numaralı parselleri kapsayan 1/25000 Ölçekli Nazım İmar Planı Değişikliğinin meclis gündemine alınmasını ve 5216 sayılı Büyükşehir Belediye Kanunu uyarınca incelenerek , gereğinin yapılmasını arz ederim.

Adem Murat YÜCEL
Alanya Belediye Başkanı

Selçuk SENİRLİ
MHP Antalya Büyükşehir Belediye Meclisi Grup Sözcüsü

ALANYA 1/25000 ÖLEÇKLİ NAZIM İMAR PLANI DEĞİŞİKLİĞİ

MEVCUT

ÖNERİ

GÖSTERİM

PLAN DEĞİŞİKLİĞİ ONAMA SINIRI

TİCARET-TURİZM ALANLARI

N
W E
S

ALANYA 1/25000 ÖLEÇKLİ NAZIM İMAR PLANI DEĞİŞİKLİĞİ

MEVCUT

ÖNERİ

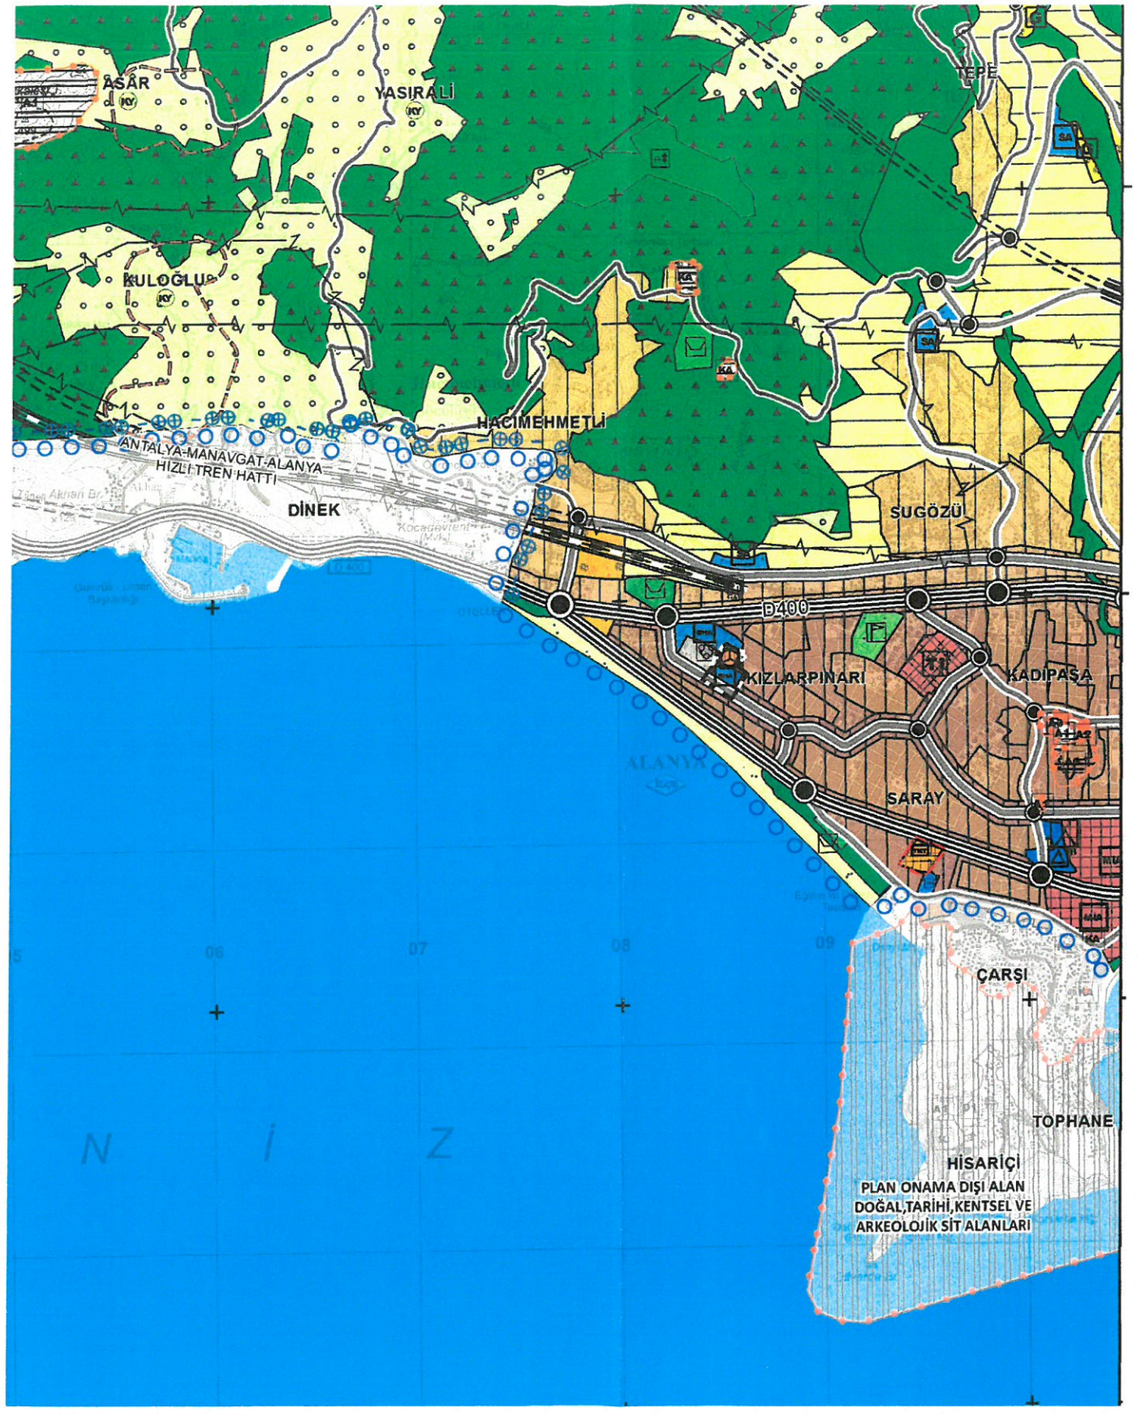

GÖSTERİM

PLAN DEĞİŞİKLİĞİ ONAMA SINIRI

TİCARET-TURİZM ALANLARI

N
W E
S