



T.C.

ANTALYA BÜYÜKŞEHİR BELEDİYE BAŞKANLIĞI

İmar ve Şehircilik Dairesi Başkanlığı
Planlama Şube Müdürlüğü

34

Sayı : 90852262-301.03- **37986**

... /.../2019

Konu: Alanya İlçesi Saray Mah. 29 ada 41, 49, 50 p. 1/25000 NİP İtiraz.

BAŞKANLIK MAKAMINA

Alanya Belediye sınırları içerisinde, Saray Mahallesi 29 ada 41, 49, 50 parsellerin sosyal altyapı alanından ticaret-turizm alanına dönüştürülmesine ilişkin 1/25000 ölçekli Nazım İmar Planı Değişikliğine askı süresi içerisinde yapılan itirazların incelenerek, karara bağlanmak üzere **Büyükşehir Belediye Meclisine havalesini arz ederim.**

Hüsamettin ELMAS
İmar ve Şehircilik Dairesi Başkanı

Uygun görüşle arz ederim.
..../04/2019

Bedrullah ERÇİN
Genel Sekreter Yardımcısı

Uygun görüşle arz ederim.
..../04/2019

A. Alptekin CİLAVDAROĞLU
Genel Sekreter V.

BÜYÜKŞEHİR BELEDİYE MECLİSİNE

30/04/2019

Muhittin BÖCEK

Büyükşehir Belediye Başkanı

Ekler: - İtiraz dilekçesi - 1/25000 NİP. örn.



Adres: Yüksekalan mah. Adnan Menderes Bulvarı No:20 Muratpaşa/ANTALYA

Ayrıntılı bilgi için irtibat: Menekşe ALKAN

Tel : 0 242 241 28 66

Web: www.antalya.bel.tr

Fax : 0 242 243 06 28

E-posta: info@antalya-bld.gov.tr

planlama@antalya.bel.tr



T.C.
ALANYA KAYMAKAMLIĞI
Milli Emlak Müdürlüğü



Sayı : 70897502-000-E.32572
Konu : İmar Planı Askı İlanı İtiraz

ANTALYA BÜYÜKŞEHİR BELEDİYE BAŞKANLIĞINA

İlçemiz Saray Mahallesinde bulunan 29 ada 41, 49, 50 nolu parsellerde hazırlanan 1/25000 ölçekli nazım imar planı değişikliğinin Belediye Meclisinin 14.03.2019 tarih ve 241 sayılı kararı ile, 1/5000 ölçekli nazım imar planı değişikliğinin Belediye Meclisinin 14.03.2019 tarih ve 242 sayılı kararıyla onaylandığı ve 21.03.2019-19.04.2019 tarihleri arasında Belediyenizde askıya çıkartıldığı tespit edilmiştir.

Konu ile ilgili olarak, Antalya Çevre ve Şehircilik İl Müdürlüğünün (Milli Emlak Dairesi Başkanlığı, Tespit ve İmar Takip Koordinatörlüğü) 12.04.2019 tarihli ve 31376 sayılı yazısında özetle;

"Askıdaki imar planı değişikliklerinde, Mekansal Planlar Yapım Yönetmeliğine göre üst ölçekli 1/25000 ve 1/5000 ölçekli nazım imar planı kararlarında kamusal alan niteliğindeki Resmi Kurum lejandı kapsamında kalan parsellerin, Ticaret-Turizm Alanı olarak plan değişikliğine tabi tutulması sırasında eşdeğer alan ayrılması gerekirdi. Ayrıca plan değişikliği kapsamında parsel sahibi olarak Hazinesin ve tahsisli kurum olan İçişleri Bakanlığının (Emniyet Genel Müdürlüğü) görüşü alınması gerekirken bu görüşler Belediye Meclis kararı eki olan belgeler kapsamında bulunmamaktadır. Hazine mülkiyetindeki 29 ada 41 parsel, tahsis ve kullanım amacı değerlendirildiğinde; değişiklik öncesi mevcut imar planına da uygun kullanım olmadığı görülmektedir (üzerinde lojman olması nedeniyle nazım ve uygulama imar planlarında konut alanı olarak planlı olması gerekirdi)." denilmektedir.

Diğer taraftan; kamu konutlarının ekonomiye kazandırılmasına ilişkin usul ve esasları düzenleyen 385 sayılı Milli Emlak Genel Tebliğinde, güvenlik hizmetlerini yürüten personel tarafından kullanılan kamu konutlarının satışa konu edilemeyeceği belirtilmiştir.

İlçemiz Saray Mahallesi 29 ada 41 parsel numaralı taşınmazın İçişleri Bakanlığına (Emniyet Genel Müdürlüğü) tahsisli olduğu ve taşınmaz üzerinde Emniyet Genel Müdürlüğüne ait kamu konutu bulunduğu göz önünde bulundurularak, 385 sayılı Milli Emlak Genel Tebliği hükümleri dikkate alındığında, bahse konu taşınmazın Emniyet Genel Müdürlüğüne tahsisinin devam edeceği ve kamu konutu olarak kullanılacağı açıktır.

Buna göre; Tespit ve İmar Takip Koordinatörlüğünün yukarıda belirtilen yazısında açıklanan hususlar dikkate alınarak, uygulamanın Hazinesin menfaatine olacak şekilde tekrar

Not: 5070 sayılı Elektronik İmza Kanunu gereği bu belge elektronik imza ile imzalanmıştır.



T.C.
ALANYA KAYMAKAMLIĞI
Milli Emlak Müdürlüğü



Sayı : 70897502-000-E.32572
Konu : İmar Planı Askı İlanı İtiraz

düzenlenmesi, aksi takdirde uygulamaya dava açılacağına bilinmesi ve alınacak encümen kararının dava açma süresi dolmadan Müdürlüğümüze ivedilikle gönderilmesi hususunda;

Bilgilerinizi ve gereğini arz ederim.

Turgay YALÇIN
Milli Emlak Müdürü

Not: 5070 sayılı Elektronik İmza Kanunu gereği bu belge elektronik imza ile imzalanmıştır.

Kadıpaşa Mah. Sugözü Cad.no:7 Kat:4 Alanya / ANTALYA
Tel:0 242 511 66 28 Faks:0 242 513 77 25 E-Posta:antalya@csb.gov.tr
WEB:https://antalya.csb.gov.tr/ KEP:antalyacevreshehircilik@hs01.kep.tr

Bilgi için:Cemil ŞENER
Milli Emlak Şef Görevlisi

İzmir Kağıt No 53571

Tarih 17.04.2019

İmza

ANTALYA BÜYÜKŞEHİR BELEDİYE BAŞKANLIĞINA

Alanya İlçesi Saray Mahallesi 29 Ada 41,49 ve 50 Parsellere ilişkin hazırlanan ve Büyükşehir Belediye Meclisinin 14.03.2019 tarih ve 241 sayılı kararı ile onaylanan 1/25.000 Ölçekli Nazım İmar Planı ile yine Büyükşehir Belediye Meclisinin 14.03.2019 tarih ve 242 sayılı kararı ile onaylanan 1/5000 Ölçekli Nazım İmar Planına ekte yer alan rapor doğrultusunda itirazın kabulü hususunda;

Gereğini arz ederim.

Coşkun KARADAĞ
CHP İlçe Başkanı

Ek: Rapor

RAPOR

KONU:

Alanya İlçesi Saray Mahallesi 29 Ada 41,49 ve 50 Parsellere ilişkin hazırlanan;

- Büyükşehir Belediye Meclisinin **14.03.2019** tarih ve 241 sayılı kararı ile onaylanan 1/25.000 Ölçekli Nazım İmar Planı Değişikliği,
- Büyükşehir Belediye Meclisinin **14.03.2019** tarih ve 242 sayılı kararı ile onaylanan 1/5000 Ölçekli Nazım İmar Planı Değişikliği,
- Alanya Belediye Meclisinin **05.02.2019** tarih ve 58 sayılı kararı ile uygun bulunan ve 5216 sayılı yasanın 7b ve 14. Maddeleri uyarınca Antalya Büyükşehir Belediye Meclisinin 14.03.2019 tarih ve 243 sayılı kararı ile onaylanan 1/1000 ölçekli Uygulama İmar Planı Değişikliği

Usul yönünden;

Söz konusu plan değişiklikleri incelendiğinde, 14.06.2014 tarih 29030 sayılı Resmi Gazete 'de yayınlanan Mekansal Planlar Yapım Yönetmeliği'nin Yedinci Bölüm, İmar Planlarına Dair Esaslar başlığı altında;

İmar Planı İlkeleri Madde 21-2: Nazım ve uygulama imar planları gerekli görülmesi halinde eş zamanlı olarak hazırlanabilir. Nazım imar planı kesinleşmeden uygulama imar planı onaylanamaz. Ancak, onay yetkisinin aynı idarede bulunması halinde nazım ve uygulama imar planları eş zamanlı olarak onaylanabilir. Denilmektedir.

Yönetmelikte Nazım İmar Planı kesinleşmeden uygulama imar planlarının onaylanamayacağı belirtilmekte olup; bahse konu 1/1000 ölçekli Uygulama İmar Planı Değişikliği onay tarihleri incelendiğinde, 1/25000 ve 1/5000 ölçekli Nazım İmar Planı Değişiklikleri'nin onay tarihinden (14.03.2019) daha önce Alanya Belediye Meclisi tarafından Yönetmeliğe aykırı olacak şekilde 05.02.2019 tarihinde meclis kararı alınmıştır.

Planlama tekniği ve esasları yönünden;

Plan Değişiklikleri ile, Sosyal, Kültürel, Sportif ve Eğlence Alanı olarak planlı olan alan, TİCT(Ticaret- Turizm) Alanı olarak planlanmıştır.

14.06.2014 tarih 29030 sayılı Resmi Gazete'de yayınlanan Mekânsal Planlar Yapım Yönetmeliğinin 26. Maddesinde;

"İmar planlarında sosyal ve teknik alt yapı hizmetlerinin iyileştirilmesi esastır. Yürürlükteki imar planlarında öngörülen sosyal ve teknik altyapı standartlarını düşüren plan değişikliği yapılamaz.

İmar planlarında bulunan sosyal ve teknik altyapı alanlarının kaldırılması, küçültülmesi veya yerinin değiştirilmesine dair plan değişiklikleri zorunluluk olmadıkça yapılmaz. Zorunlu hallerde böyle bir değişiklik yapılabilmesi için, imar planındaki durumu değiştirecek olan sosyal ve teknik altyapı alanındaki tesisi gerçekleştirecek ilgili yatırımcı Bakanlık ve kuruluşların görüşü alınacaktır.

Coşkun KARADAĞ
CHP İlçe Başkanı

*İmar planında yer alan yol hariç sosyal ve teknik alt yapı alanlarının ve kamuya ait sosyal ve kültürel tesis alanlarının kaldırılabilmesi veya küçültülmesi ancak **bu tesislerin hitap ettiği hizmet etki alanı içinde eşdeğer yeni bir alanın ayrılması suretiyle yapılabilir.** Eşdeğer alanın ayrılmasında yüzölçümü ve konum özellikleri korunur. Bu alanların yerinin değiştirilmesinde, mevcut plandaki hizmet etki alanına göre aynı uygulama etabı veya bölge içinde kalması, yaya erişim mesafelerinin dikkate alınması ve yeni tespit edilen alanın tesisin yapılmasına müsait olması zorunludur.”* denilmektedir.

Yönetmelik açık ve net olarak, sosyal ve teknik altyapı alanlarının kaldırılması, küçültülmesi veya yerinin değiştirilmesi işleminin zorunluluk(kamu yararı) olmadan yapılamayacağı, Zorunlu haller hasıl olması(kamu yararı) halinde bu tesislerin hitap ettiği hizmet etki alanı içinde eşdeğer yeni bir alanın ayrılması gerekliliği şartı koşulmuştur.

Plan değişikliği dosyası ve raporu incelendiğinde, plan değişikliğine gerekçe herhangi bir kamu yararı oluşacağı belirtilmemekle birlikte kaldırılan sosyal tesis alanı için herhangi bir eşdeğer alan planlanmadığı açıkça görülmektedir.

Yukarıda yapılan açıklamalar doğrultusunda; söz konusu plan değişiklikleri usul ve esas yönünden Mekansal Planlar Yapım Yönetmeliğine aykırı bir şekilde hazırlanmış ve onaylanmıştır. Yönetmeliğe aykırı yapılan bu işlemlerin düzenlenmesi ve ileride oluşacak kamu zararlarının geri dönüşü olamayacak hukuki yaptırımlarla karşılanması aşıkardır.


Ayrıca plan değişikliğine konu 29 Ada 41 parsel numaralı taşınmaz içerisinde halen 5 katlı olarak yapılaşmış durumda ve kullanılmakta olan emniyet müdürlüğü polis lojmanı bulunmaktadır. Taşınmaz maliye hazinesi adına tescilli olup, lojman kullanımlı olmak üzere emniyet müdürlüğüne tahsislidir. Yapılan plan değişikliğinde maliye hazinesi ve emniyet müdürlüğü görüşleri alınmamıştır. Bu açıdan da ilgili mevzuata aykırıdır.

Tüm bu nedenlerle söz konusu plan değişikliği işlemleri kaldırılmalı ya da hukuka uygun şekilde yeniden düzenlenmelidir.


Yüce Meclisin Takdirine Sunulur.

**Coşkun KARADAĞ**
CHP İlçe Başkanı

MEVCUT

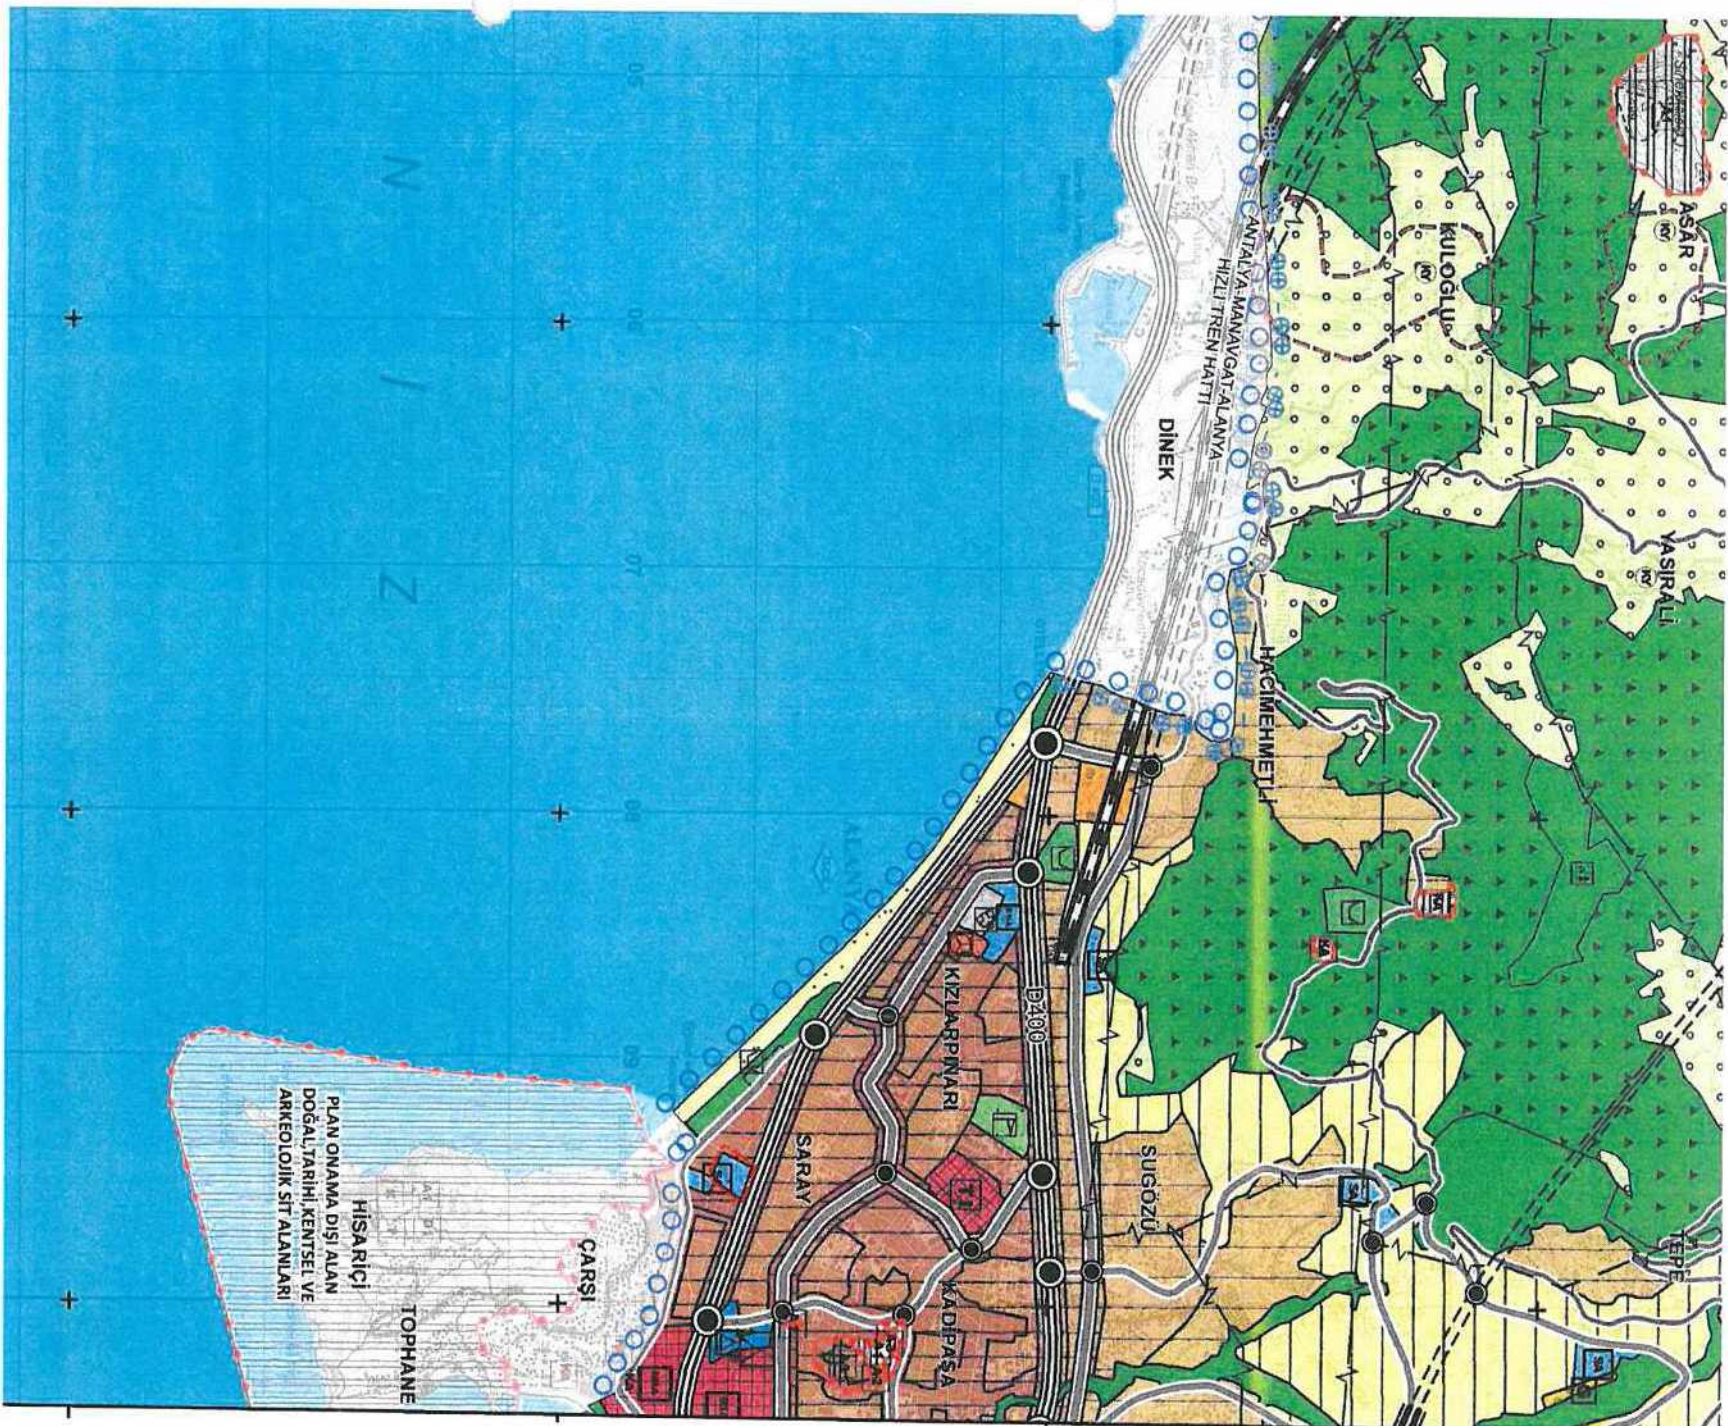


ÖNERİ

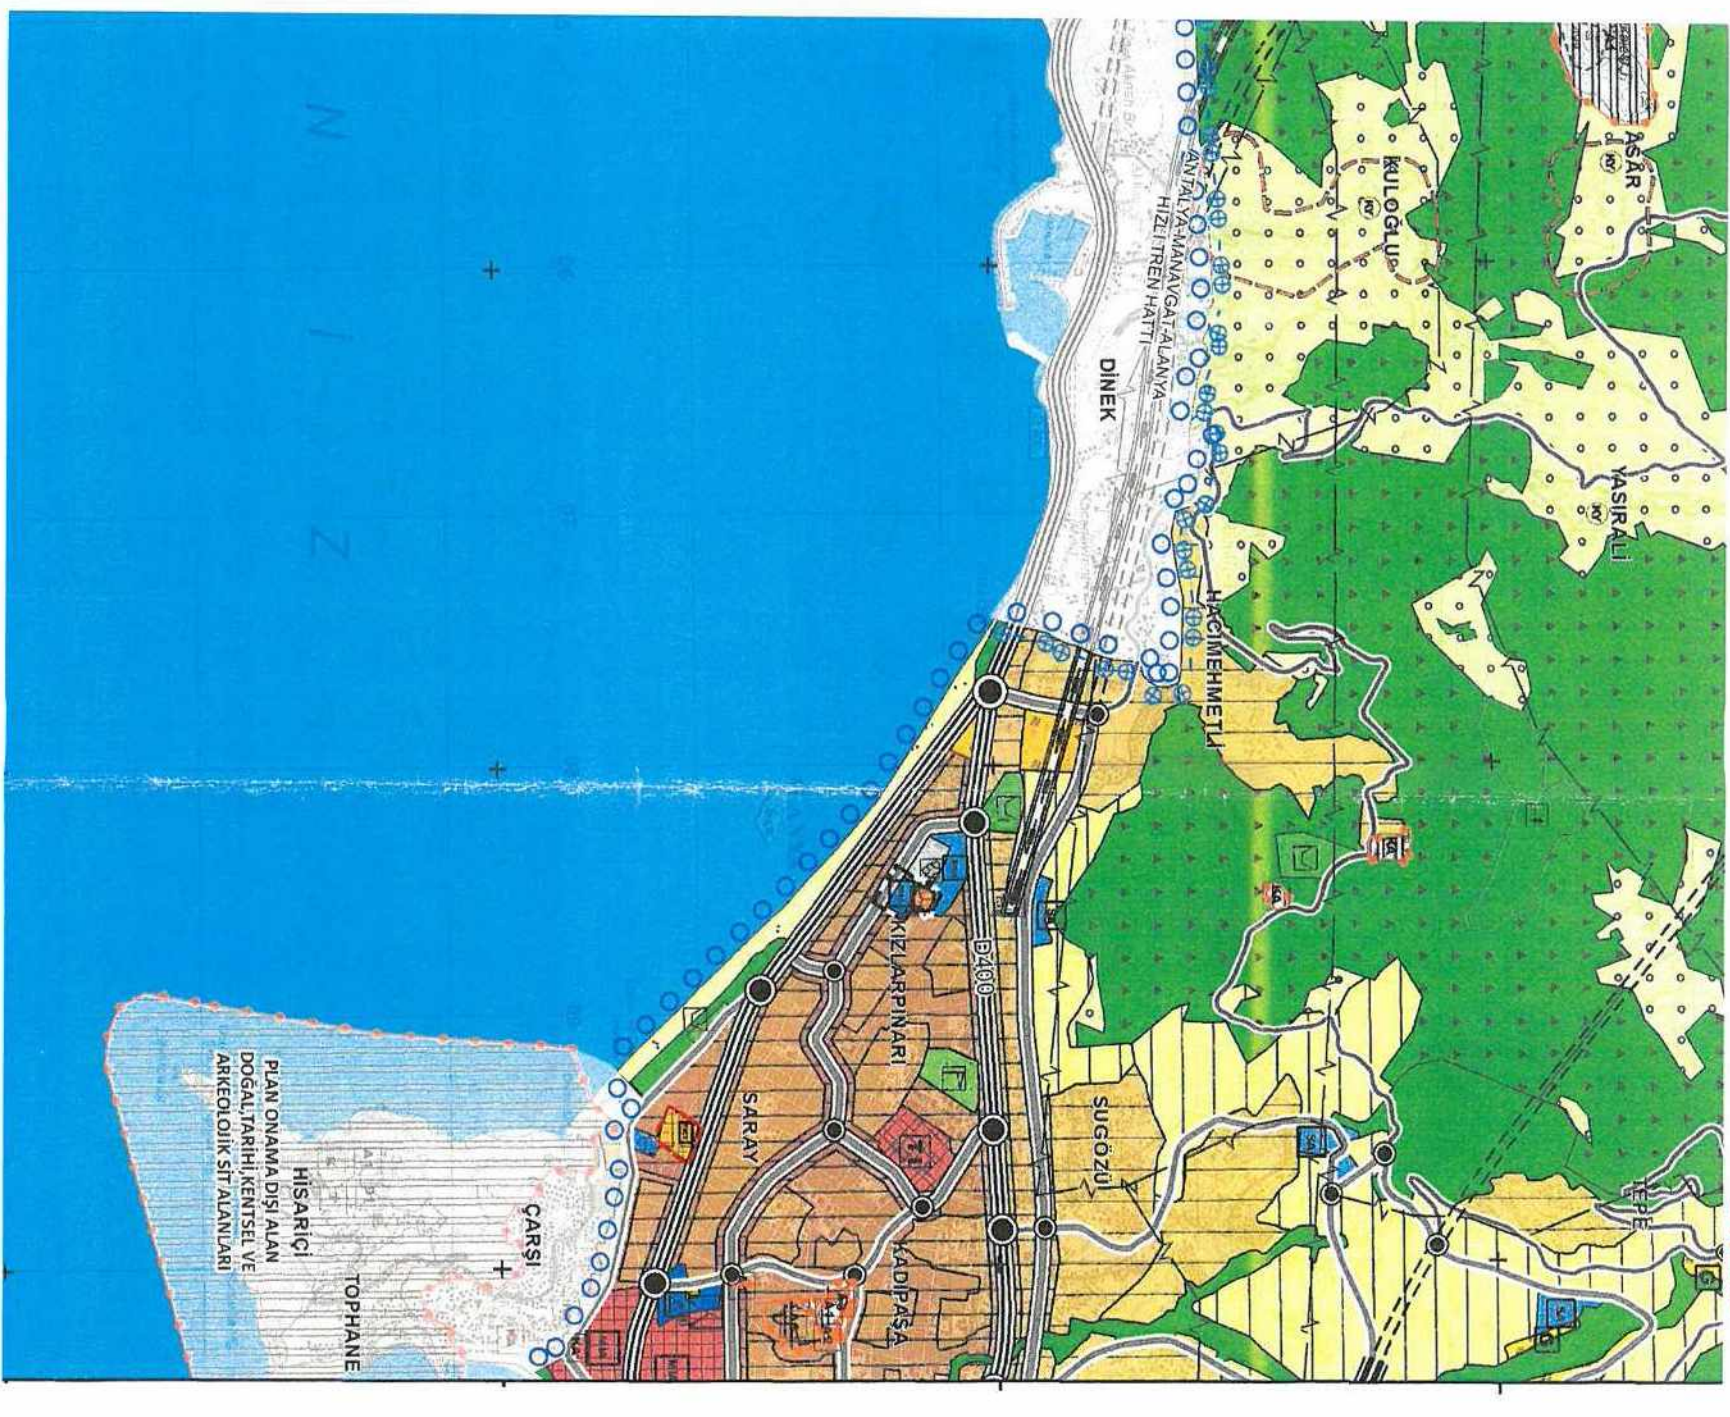

GÖSTERİM

- PLAN DEĞİŞİKLİĞİ ONAMA SINIRI
- TİCARET-TURİZM ALANLARI

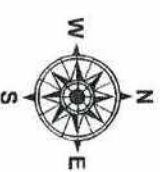

Muhterem BABAÖĞLU BAYAR
Şehit Planı
Sarı Mühür
Adı: M. BABAÖĞLU
Oda Sicil No: 0711153

NİLÜFER TOPRAKÇIOĞLU
Şehit Planı
Yeterlik / Şehit Çubuğu (A)
Dip No: 401 DTÜ 1973
Oda Sicil No: 127

ANTALYA İLİ ALANYA İLÇESİ SARAY MAHALLESİ 1/25 000 ÖLÇEKLİ NAZIM İMAR PLANI DEĞİŞİKLİĞİ AÇIKLAMA RAPORU

1. PLANLAMA ALANININ GENEL KONUMU

Antalya İli Alanya İlçesi konum ve yerleşim açısından Büyükşehir Belediyesi sınırları içerisinde en büyük ilçelerden birisi konumundadır. Yaygın bir yerleşim alanına sahip olan ilçede yerleşimler de merkez mahallelerde yoğundur. Plan Değişikliğine Konu alan ise Alanya İlçesi Saray mahallesi sınırları içerisinde kalmaktadır.

2. PLANLAMANIN AMAÇ VE KAPSAMI

Plan değişikliği amacı; Saray Mahallesi 29 ada 41,49 ve 50 numaralı parsellerin Belediye, Sosyal, Kültürel, Sportif ve Eğlence alanı kullanımının , Mekansal Planlar yapım yönetmeliği içerisinde herhangi bir kullanıma karşılık gelmemesinden ötürü Turizm ve Ticaret Alanı şeklinde değiştirilmesidir.


3. ONAYLI ALT VE ÜST ÖLÇEK PLANLAR

Plan değişikliğine konu Saray Mahallesi 29 ada 41,49 ve 50 numaralı parseller 1/100000 Ölçekli Antalya-Burdur-Isparta Planlama Bölgesi Çevre Düzeni Planında kentsel gelişme alanında, 1/25000 Ölçekli Alanya İlçesi Nazım İmar Planında Sosyal Altyapı alanı kullanımında yer almaktadır.



Şekil 1: 1/100000 Ölçekli Antalya-Burdur-Isparta Planlama Bölgesi Çevre Düzeni Planı

Handwritten signature in blue ink.

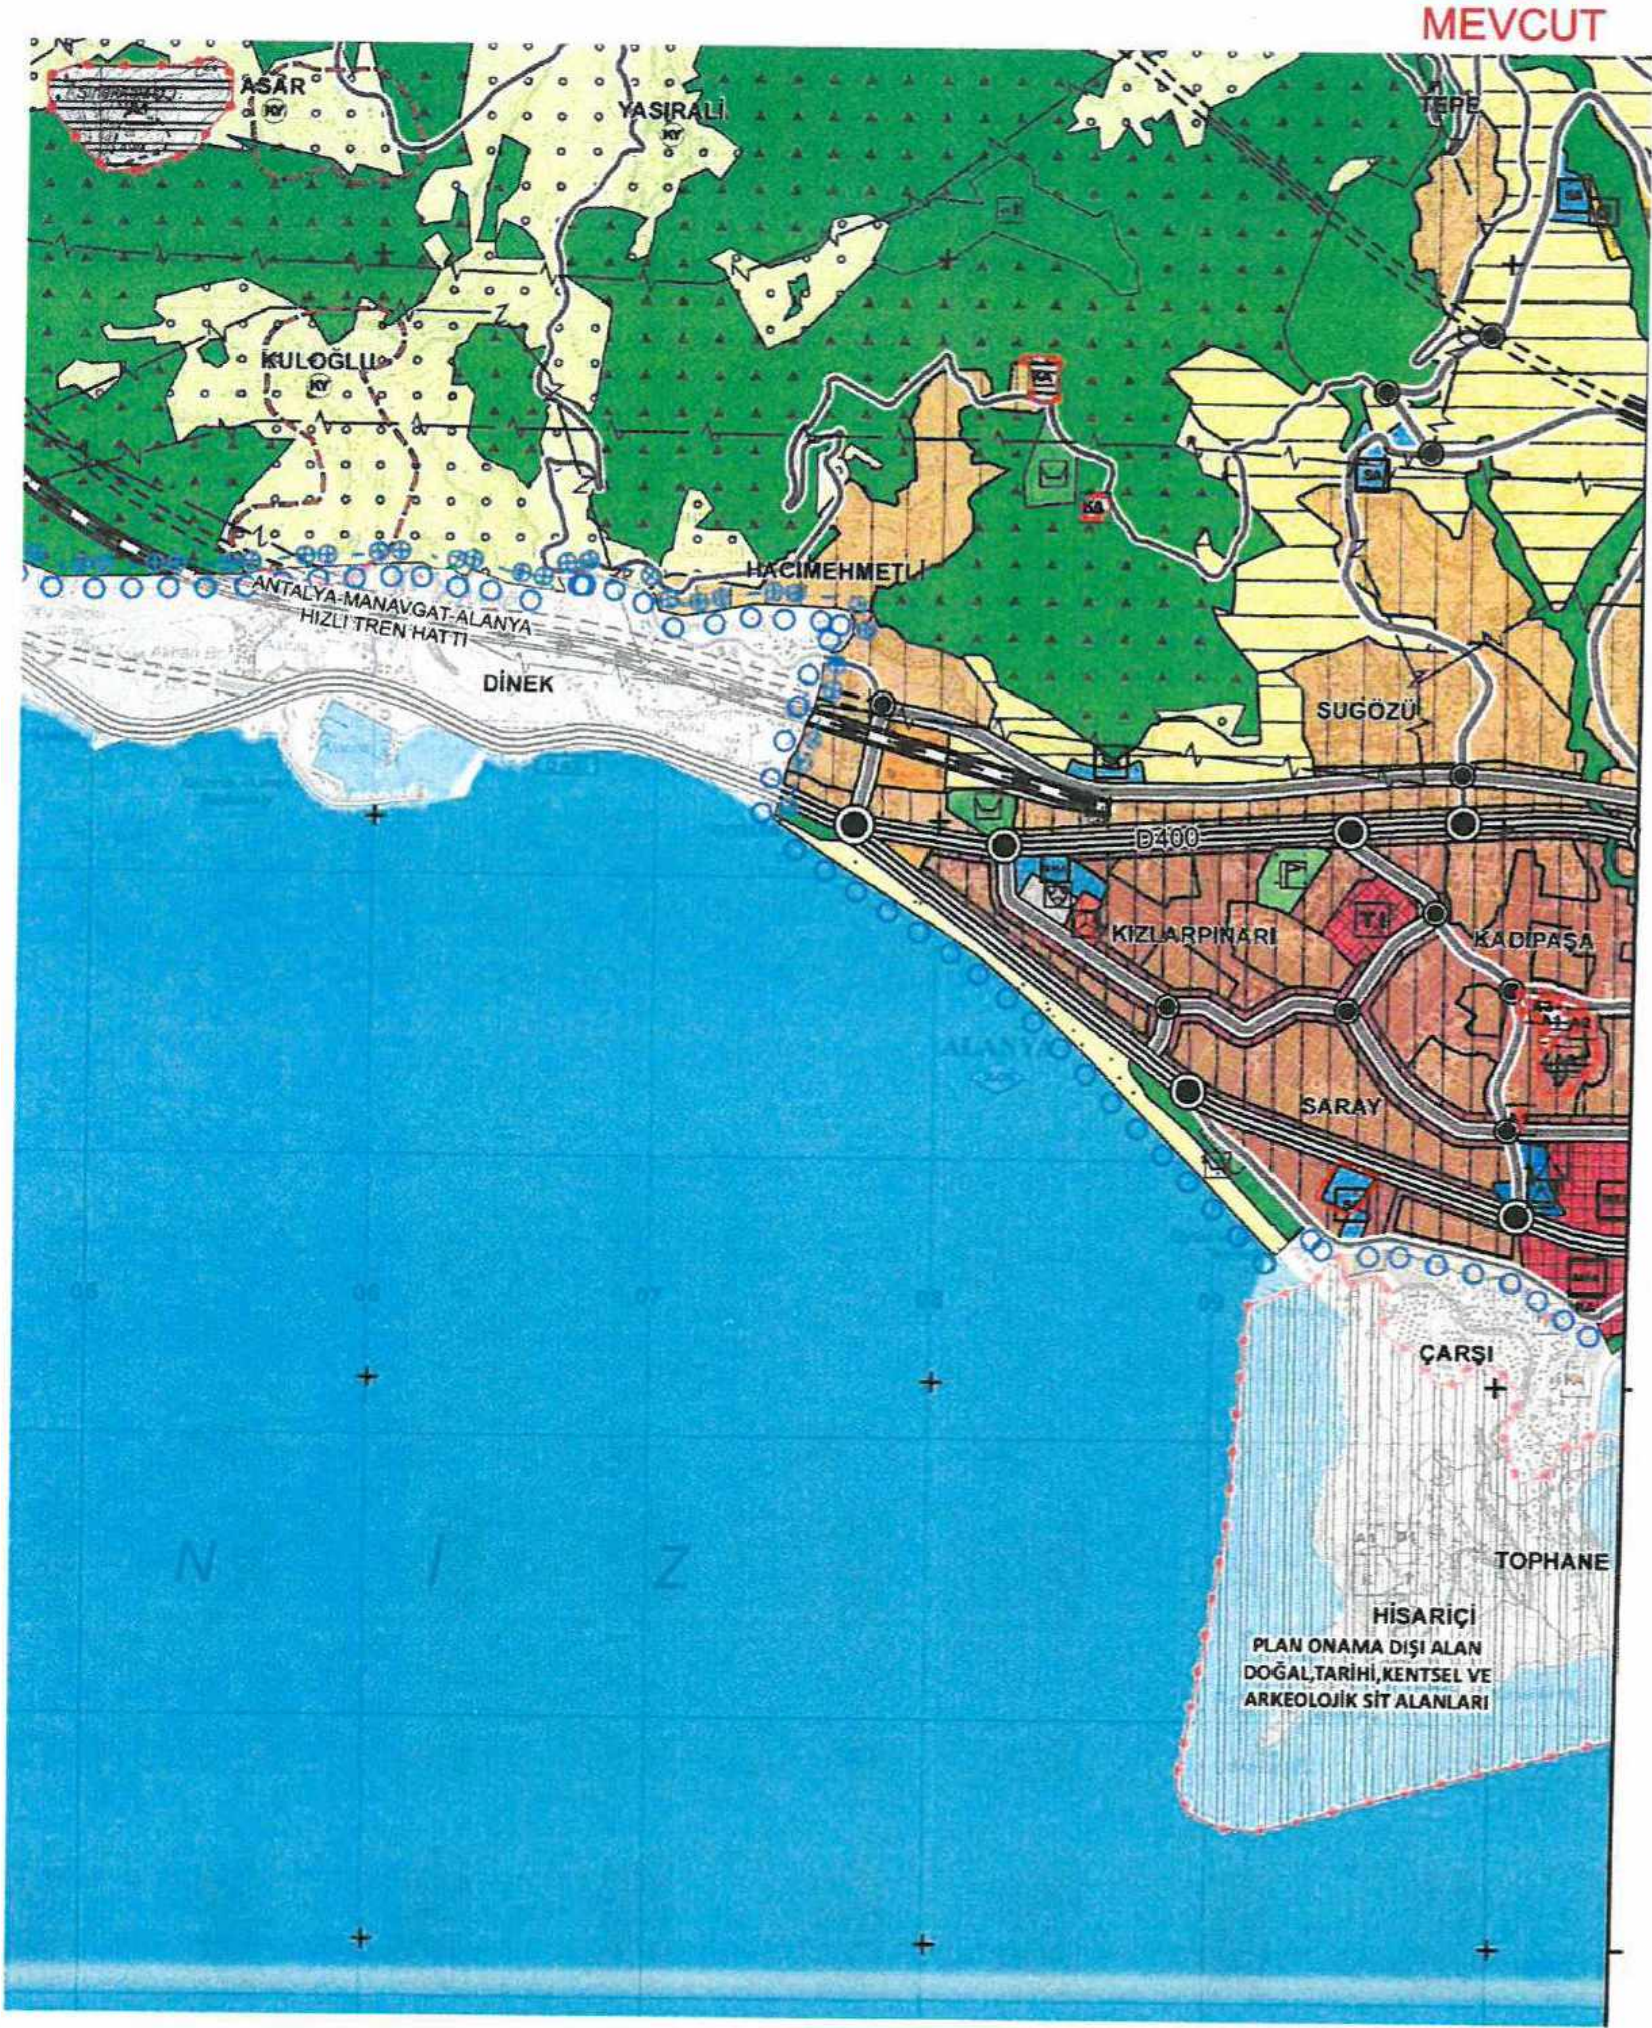

Şekil 2: 1/25000 Ölçekli Alanya İlçesi Nazım İmar Planı

Saray Mahallesi 29 ada 41,49 ve 50 numaralı parseller 1/25000 Ölçekli Alanya İlçesi Nazım İmar Planında O-27-C-3 Paftasında kalmaktadır.

4. BUGÜNKÜ ARAZİ KULLANIMI VE KADASTRAL DURUM


Saray Mahallesi 49, 50 ve 41 parsel de uzun yıllardır farklı kullanımları içerisinde barındırmış bir alan olarak en son olarak su parkı ve ticaret alanı olarak kullanılmaktadır. Mevcut 1/25000 Antalya – Alanya Nazım İmar Planı mevcut şartlarına göre sosyal altyapı alanı olarak

Handwritten signatures and initials in blue ink.

planlamıştır. Sözü ettiğimiz gibi alan içerisinde mevcut Akaryakıt istasyonu ticari alanlar ve aquapark alanı yer almaktadır.



Şekil 3: Hava Fotoğrafi

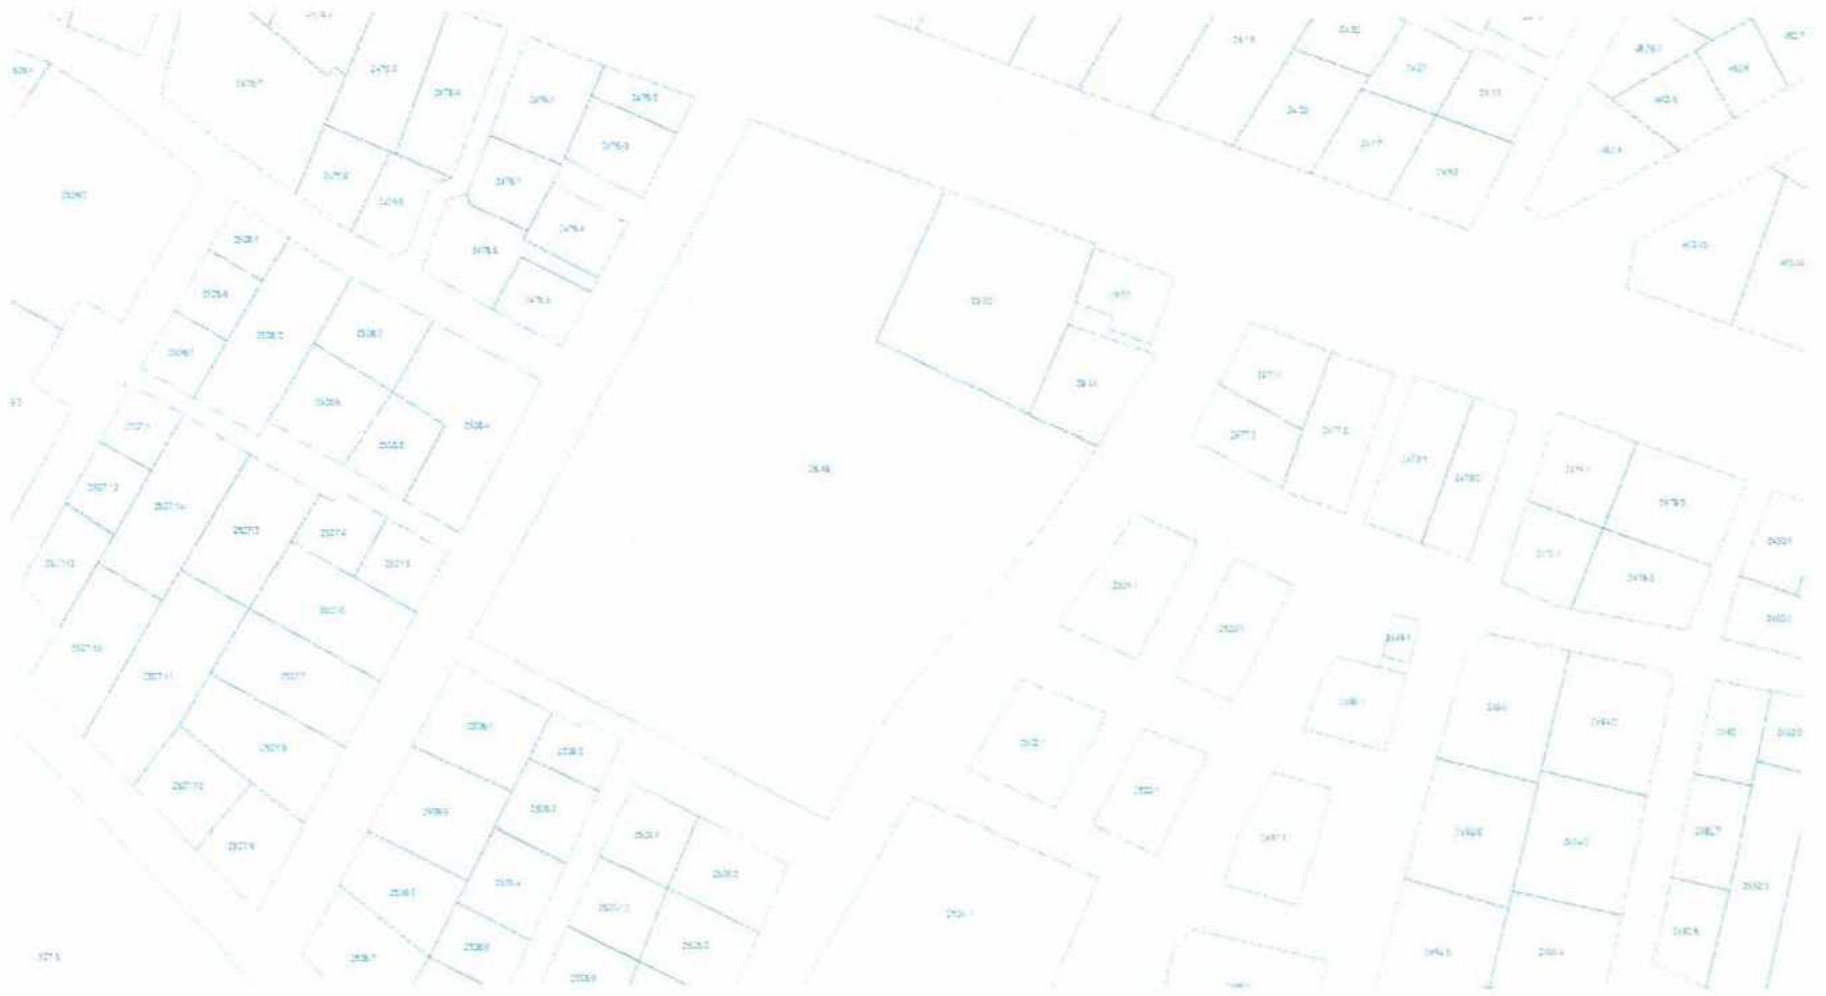

Şekil 4: Kadastral Durum

EB. 4

5. PLANLAMA KARARLARI

Plan deęiřiklięimiz ve 1/25000 evre dzeni planı ierisinde yapılacak olan deęiřiklik ile sosyal altyapı olarak belirledięimiz alan ticaret ve turizm alanı olarak planlanmaktadır. 1/25000 lekli Nazım imar planı zerinde de alanımızın Turizm ve Ticaret taraması gsterilmektedir.


Alanın daha iyi deęerlendirilmesi turizm ve ticaret alanı olarak kazanımı ve kullanımını saęlamak, blgeye canlılık saęlayacak tesisleri oluřturmak amacı ile plan tadilatının yapılması Alanya'nın geliřimi aısından nem kazanmaktadır. ncesinde az olan kullanımı yeni ve etkili projeler ile daha fonksiyonlu bir blge halini alacaktır.

NİLÜFER TOCCUOĞLU
Şehir Plancısı
Yeterlilik Karne Grubu (A)
Dip.No: 0801 DDTÜ 1973
Oda Sicil No: 127


Mkerrem BABAOĞLU BAYAR
Şehir Plancısı
Saray Mahallesi Atatrk Caddesi C. Kadıoęlu
Apt. No: 71/2 ALANYA / ANTALYA
Oda Sicil No: 0711153

ALANYA 1/25000 ÖLÇEKLİ NAZIM İMAR PLANI DEĞİŞİKLİĞİ

MEVCUT

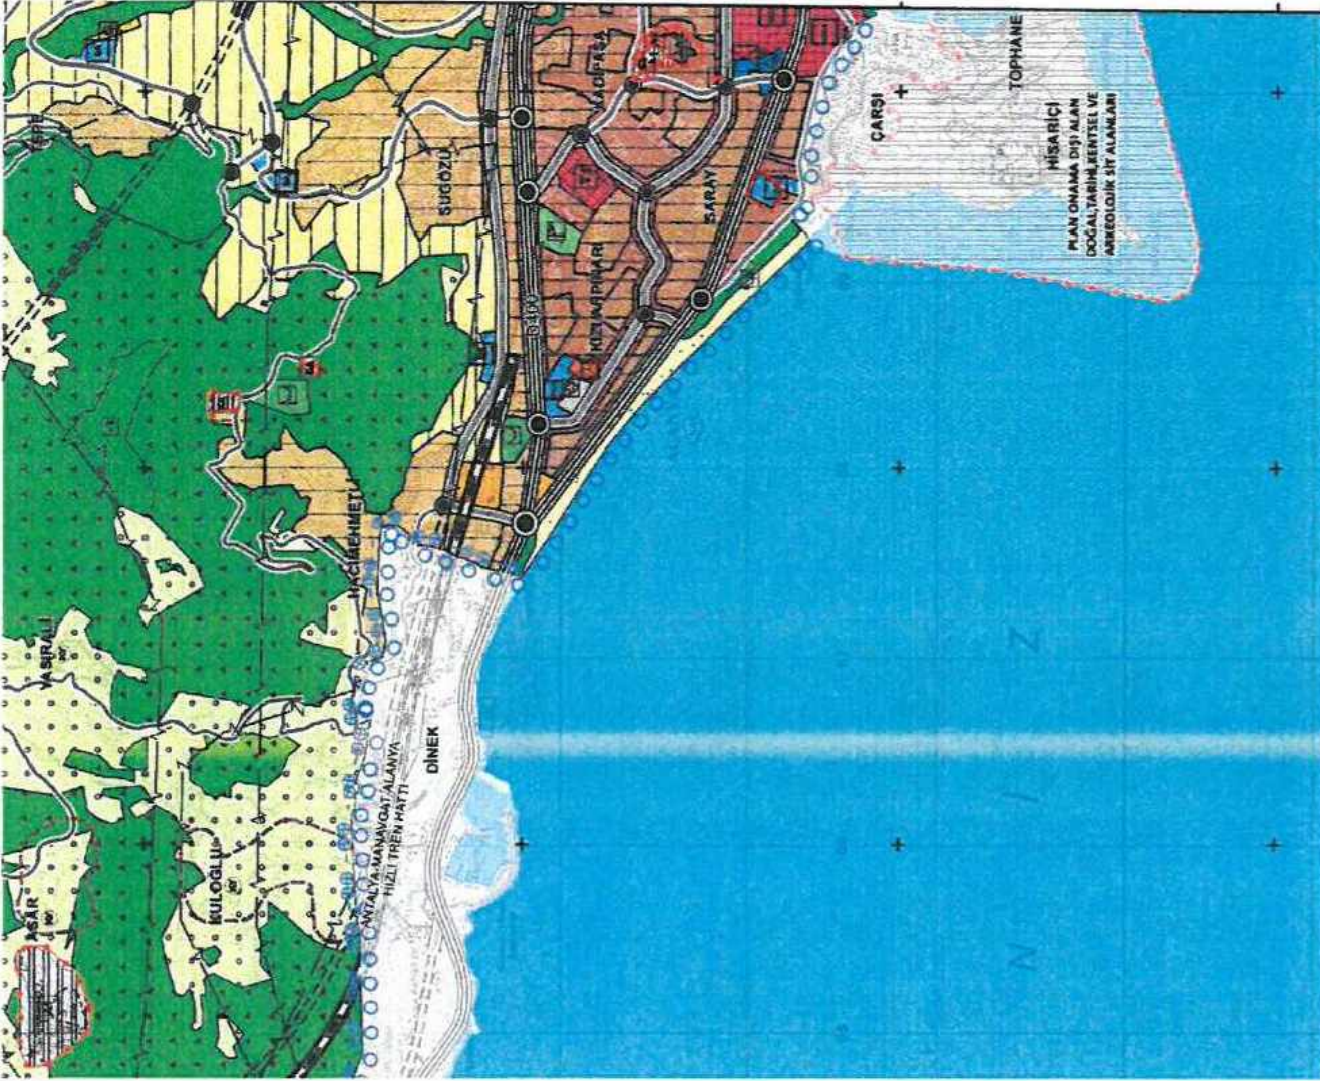

ÖNERİ

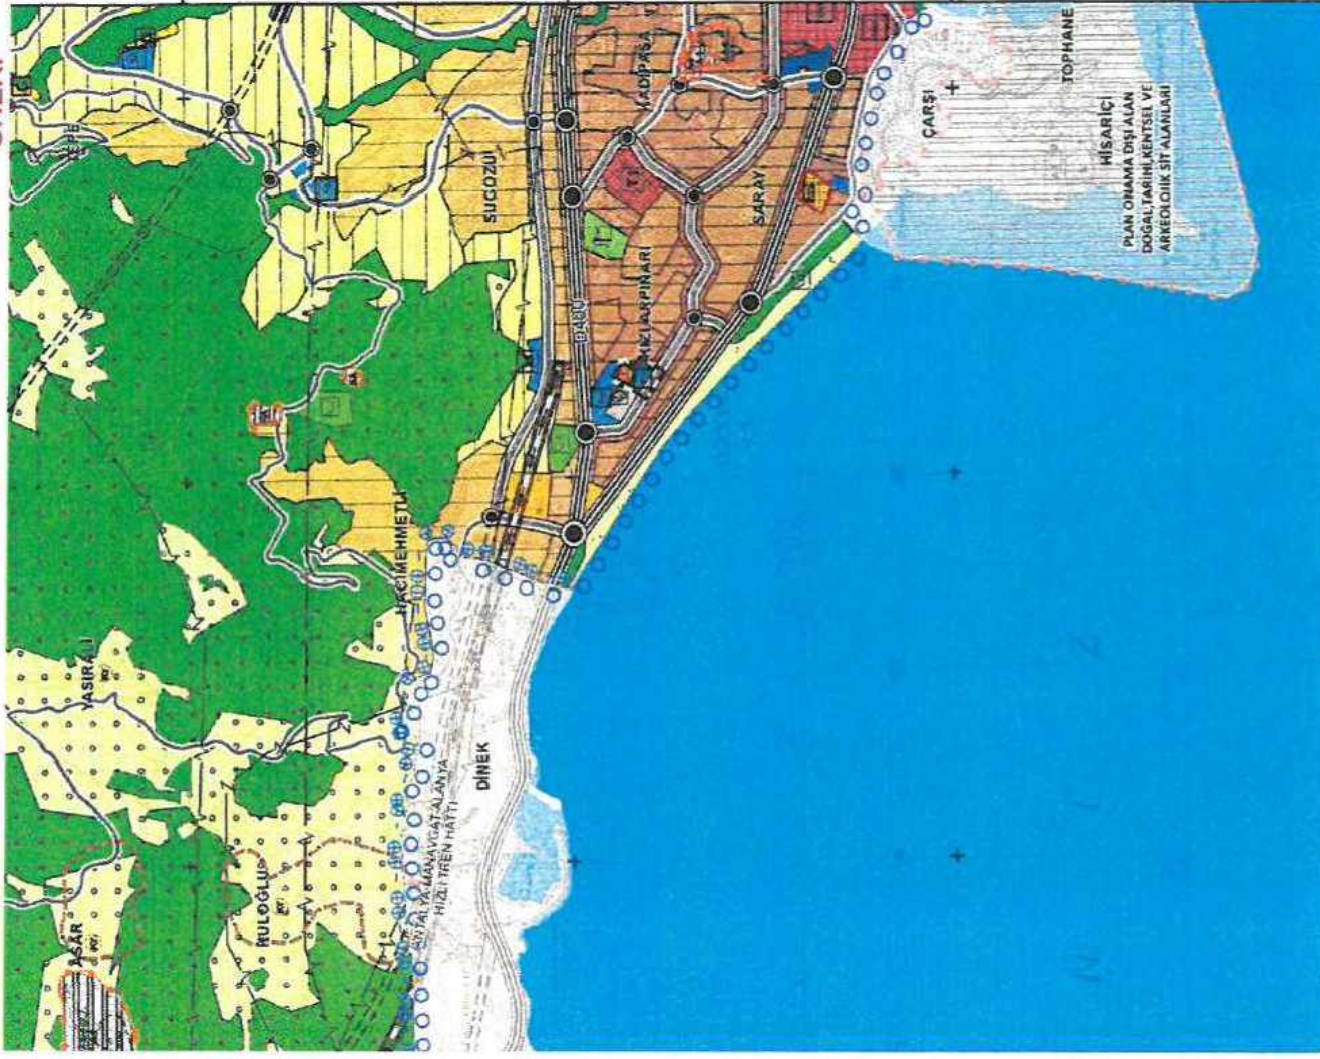

Şekil 5. Plan Örneği

Handwritten signature in blue ink.