



T.C.
ANTALYA BÜYÜKŞEHİR BELEDİYE BAŞKANLIĞI
İmar ve Şehircilik Dairesi Başkanlığı
Planlama Şube Müdürlüğü

42

Sayı : 90852262-301.03- **38012**

30. / 04 / 2019

Konu: Akseki Kentsel Sit Alanı Koruma Amaçlı UİP değ.

BAŞKANLIK MAKAMINA

Akseki Belediyesi Meclisi'nin 02.07.2018 tarih ve 71 sayılı kararı ile uygun bulunan, Antalya Kültür Varlıkları Koruma Bölge Kurulu'nun 14.03.2018 tarih ve 8994 sayılı Kararı ile Uygun Bulunan, Akseki Kentsel Sit Alanı ve Etkileme Geçiş Alanında yer alan Belediye Kültürel Tesis Alanları ve Kent Meydanına ilişkin 1/1000 ölçekli Koruma Amaçlı Uygulama İmar Planı Değişikliğinin İncelenerek, karara bağlanmak üzere **Büyükşehir Belediye Meclisine havalesini arz ederim.**

Hüsamettin ELMAS
İmar ve Şehircilik Dairesi Başkanı

Uygun görüşle arz ederim.

.... / 04 / 2019

Bedrullah ERCİN
Genel Sekreter Yardımcısı

Uygun görüşle arz ederim.

.... / 04 / 2019

A. Alptekin CİLAVDAROĞLU
Genel Sekreter V.

BÜYÜKŞEHİR BELEDİYE MECLİSİNE

30. / 04 / 2019

Muhittin BOCEK

Büyükşehir Belediye Başkanı

Ekler: - 1/1000 ölç. UİP. değ. fot. - Açıklama raporu.-Kurul Kararı



T.C.
KÜLTÜR VE TURİZM BAKANLIĞI
ANTALYA KÜLTÜR VARLIKLARINI KORUMA BÖLGE KURULU
KARAR

Toplantı Tarihi ve No.: 14.03.2019/248

Karar Tarihi ve No. : 14.03.2019/8994

Toplantı Yeri
ANTALYA

Antalya İli, Akseki İlçesinde, bir kısmı Kentsel Sit Alanında, bir kısmı Etkileme Geçiş Alanında kalan, Koruma Amaçlı İmar Planında "konut alanı" kararı getirilen 5 adet tescilli yapı ve parselin kamulaştırılarak "kültürel tesis alanı" olarak kullanılabilmesi amacıyla özel mülkiyetteki, 4 ada 9 parsel ile 10 ada 14 parsel, Türkiye Diyanet Vakfı mülkiyetindeki, 30 ada 18 parsel ve Akseki Belediyesi mülkiyetindeki, 64 ada 1 parsel ile 92 ada 1 parselin "Belediye Hizmet Alanı" olarak; planda "meskun konut alanı, "ticaret alanı, "pazar yeri" kararları bulunan alanın da "Özel Proje Alanı-Kent Meydanı" olarak değiştirilmesine yönelik hazırlanan 1/5000 ölçekli Koruma Amaçlı Nazım İmar Planı değişikliğine ilişkin Antalya Kültür Varlıklarını Koruma Bölge Kurulunun 14.05.2017 tarih ve 6188 sayılı kararı, Antalya Büyükşehir Belediye Başkanlığı İmar ve Şehircilik Dairesi Başkanlığının 20.02.2019 tarih ve E.17319 sayılı yazısı ve ekleri, 1/1000 ölçekli Koruma Amaçlı Uygulama İmar Planı değişikliğine ilişkin Antalya Büyükşehir Belediye Başkanlığı İmar ve Şehircilik Dairesi Başkanlığının 20.02.2019 tarih ve E.17321 sayılı yazısı okundu, ekleri ve dosyası incelendi, yapılan görüşmeler sonucunda;


Antalya İli, Akseki İlçesinde, bir kısmı Kentsel Sit Alanında, bir kısmı Etkileme Geçiş Alanında kalan, Koruma Amaçlı İmar Planında "konut alanı" kararı getirilen 5 adet tescilli yapı ve parselinin kamulaştırılarak "kültürel tesis alanı" olarak kullanılabilmesi amacıyla özel mülkiyetteki, 4 ada 9 parsel ile 10 ada 14 parsel, Türkiye Diyanet Vakfı mülkiyetindeki, 30 ada 18 parsel ve Akseki Belediyesi mülkiyetindeki, 64 ada 1 parsel ile 92 ada 1 parselin "Belediye Hizmet Alanı" olarak; planda "meskun konut alanı, "ticaret alanı, "pazar yeri" kararları bulunan alanın "Özel Proje Alanı-Kent Meydanı" olarak değiştirilmesine yönelik hazırlanan kararımız eki 1/5000 ölçekli Koruma Amaçlı Nazım ve 1/1000 ölçekli Koruma Amaçlı Uygulama İmar Planı paftaları, parsel bazında kararlar ve parselasyon paftasına göre oluşacak öneri parseller çizelgesindeki değişikliklerin Kurulumuzun 14.05.2017 tarih ve 6188 sayılı kararında belirtilen hususlar dikkate alınarak hazırlandığı anlaşıldığından uygun bulunduğu (olumlu),

Diğer yandan, 42 ada 7, 8 ve kısmen 9 parsellerde yer alan, Kurulumuzun 13.09.2017 tarih ve 6692 sayılı kararıyla II. Grup olarak tescil edilen ve plan paftaları üzerine işlenen yapının Koruma Amaçlı İmar Planı eki "tescilli yapılar listesine" de eklenerek hazırlanacak plan değişikliğinin değerlendirilmek üzere Kurulumuza iletilmesi gerektiğine karar verildi.

BAŞKAN
Prof.Dr. Osman ERAVŞAR
İMZA

Üye
Prof.Dr. H.Sabri ALANYALI
İMZA

Üye
Yaşar PARLAYÜKSEL
Ant.Büyükşehir Bld.Tem.
İMZA

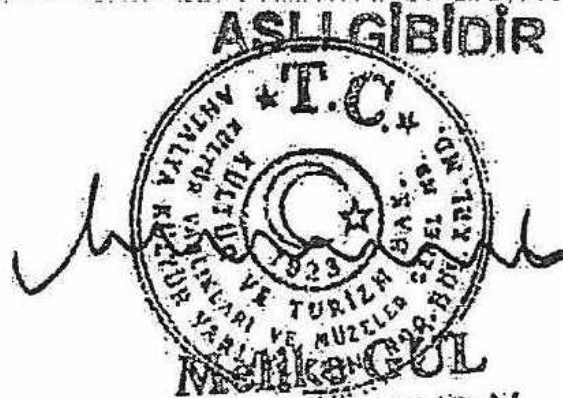ASLIGİBİDİR

Bölge Kültür Müdürü V.
Prof.Dr. İlhan ÜZÜLMEZ
İMZA

Üye
Hakime YILMAZ
Akseki Bld. Tem.
İMZA

BAŞKAN YARDIMCISI
Prof.Dr. Ziya GENÇEL
İMZA


Üye
Bekir Cenap ALTIPARMAK
İMZA

Üye

PARSEL BAZINDA KARARLAR

ADA	PARSEL	MEVCUT PLAN KARARLARI	İLAVE VE DEĞİŞİKLİK
4	9	KV, Tescil no:29	KV, Tescil no: 29, (Belediye Kültürel Tesis Alanı)
10	14	KV, Tescil no:16	KV. Tescil no:16, (Belediye Kültürel Tesis Alanı)
30	18	KV, Tescil no:2	KV, Tescil no: 2, (Belediye Kültürel Tesis Alanı)
42	1	Ticaret, MY	ÖP: Özel Proje Alanında 42 ve 43 nolu imar adalarında Koruma Kurulunun onaylayacağı projeye göre düzenleme yapılacaktır. Bu alanda konut kullanımı yoktur. Meydan ve onunla bütünleşecek fonksiyonlar yer alacaktır. 7,8,9 parsellerdeki tescilli yapı, 11 parseldeki tescilli yapı korunacak, 10 parsel ise bahçe olarak düzenlenecektir.
	2	Ticaret, MY	
	3	Ticaret, MY	
	4	Ticaret + Konut, MY	
	5	Ticaret + Konut, MY	
	6	Ticaret, MY	
	7	Ticaret, MY	
	8	Ticaret, MY	
	9	Ticaret + Konut, MY	
	10	Koruma amaçlı imar plan eki parselasyon paftasında T2 olarak belirlenen kültür varlığı bahçesi olacaktır	
	11	KV, Tescil no:52	
	12	Belediye Pazar Yeri +Kuyu	
	13	Koruma amaçlı imar plan eki parselasyon paftasında p36, p37, p38 olarak belirlenen parselde dönüşecektir. MY	
	14	MY	
	15	Koruma amaçlı imar plan eki parselasyon paftasında p34, p35, olarak belirlenen parselde dönüşecektir. YY	
43	1	KV, Tescil no:1	ÖP: Özel Proje Alanında 42 ve 43 nolu imar adalarında Koruma Kurulunun onaylayacağı projeye göre düzenleme yapılacaktır. Bu alanda konut kullanımı yoktur. Meydan ve onunla bütünleşecek fonksiyonlar yer alacaktır. 1 parseldeki tescilli yapı korunacaktır.
	2	Ticaret, MY	
	3	Ticaret, MY	
	4	Ticaret, MY	
	5	Ticaret+Konut, MY	
	6	Ticaret+Konut, MY	
	7	Ticaret+Konut, MY	
	8	Ticaret, YY	
	9	Ticaret, YY	
	10	Ticaret, YY	
64	1	KV, Tescil no:21	KV, Tescil no: 21, (Belediye Kültürel Tesis Alanı)
92	1	KV, Tescil no:22	KV, Tescil no: 22, (Belediye Kültürel Tesis Alanı)

UYGUN BULUNDU

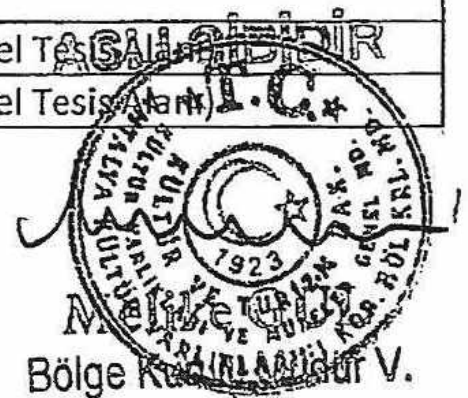Antalya Kültür Varlıklarını
Koruma Bölge Kurulu'nun14.03.2019 Tarih 8994 sayılı
Karar Ekidir.Ezgi ERÖZGÜN SATILMIŞ
Şehir Plancısı

PARSELASYON PAFTASINA GÖRE OLUŞACAK ÖNERİ PARSELLER ÇİZELGESİNDEKİ DEĞİŞİKLİKLER

Parsel	Açıklamalar	Değişiklik
P34	İstenirse 42 ada 15 parselin ifrazından oluşacaktır	Ö.P: Özel Proje Alanı bütününde, projelendirilecektir.
P35	İstenirse 42 ada 15 parselin ifrazından oluşacaktır	
P36	İstenirse 42 ada 13 parselin ifrazından oluşacaktır	
P37	İstenirse 42 ada 13 parselin ifrazından oluşacaktır	
P38	İstenirse 42 ada 13 parselin ifrazından oluşacaktır	
T2	42 ada 10 parsel tevhid ile kültür varlığı bahçesi olacaktır	

UYGUN BULUNDU

Antalya Kültür Varlıklarını
Koruma Bölge Kurulu'nun
14.03.2019 Tarih ... 8994... sayılı
Karar Ekidir.

ASLI GİBİDİR



Ezgi ERÖZGÜN SATILMIŞ
Şehir Plancısı

BELEDİYE MECLİS KARARI

Karar Tarihi : 02/07/2018

Karar No : 2018/71

Belediye Meclisini Teşkil
Eden Üyelerin Adı ve Soyadı

Belediye Başkanı : Mustafa İsmet UYSAL
Üyeler : Halil İbrahim TELLİOĞLU, Hakkı Uğur
GÜNDOĞDU, Mustafa EROĞLU, Tuba ÇALIŞKAN KURT,
Mehmet UYAR, Mehmet TEKİN, Erdoğan ERDOĞAN,
Kazim KARA, Erol ÖZDEMİR, ve Osman Salih ÇELİKEL'in
iştirakleriyle 02/07/2018 tarihinde Pazartesi günü saat
14.00'da toplanan Akseki Belediye meclisince;

ÖZÜ : MECLİS KARARI
KARAR : AKSEKİ İLÇESİ KENTSEL SİT ALANI İÇERİSİNDE
MEYDAN DÜZENLEMESİ YAPILMASI HK.

5393 sayılı Belediye Kanununun 20 . maddesi gereği Temmuz 2018 ayı toplantısı için 02/07/2018 tarihinde Pazartesi günü saat 14.00'da Belediyemiz Toplantı Salonunda toplanıldı.

Gündem dışı olarak Meclis Başkanı tarafından Akseki İlçesi Kentsel Sit Alanı ve Etkileme Geçiş Alanı sınırları içerisinde meydan düzenlemesi yapılmasına yönelik konu meclise öneri olarak sunuldu. Önerinin görüşülmesi meclis tarafından kabul edilerek görüşmelere geçildi.


Antalya İli, Akseki İlçesi, Kentsel Sit Alanı ve Etkileme Geçiş Alanı Sınırları içerisinde Antalya Kültür Varlıklarını Koruma Bölge Kurulunun kararı doğrultusunda hazırlanan ve "Taşınmaz Kültür Varlığı" olarak tescilli, daha önce Kültürel Fonksiyonda kullanılmak üzere Belediye Meclis Kararı ve Antalya Koruma Bölge Kurulu Kararı alınan taşınmazların "Belediye Hizmet Alanı" olarak İmar Planlarına işlenmesine ve Etkileme Geçiş Alanı Sınırları içerisinde 1/5000 ve 1/ 1000 Ölçekli İmar Planı Değişikliğinin uygun bulunduğu meclisimizce oy birliği ile karar verildi. 02/07/2018


Mustafa İsmet UYSAL
Meclis Başkanı

Tuba ÇALIŞKAN KURT
Meclis Zabıt Katibi


Erdoğan ERDOĞAN
Meclis Zabıt Katibi

Yeni Yollar

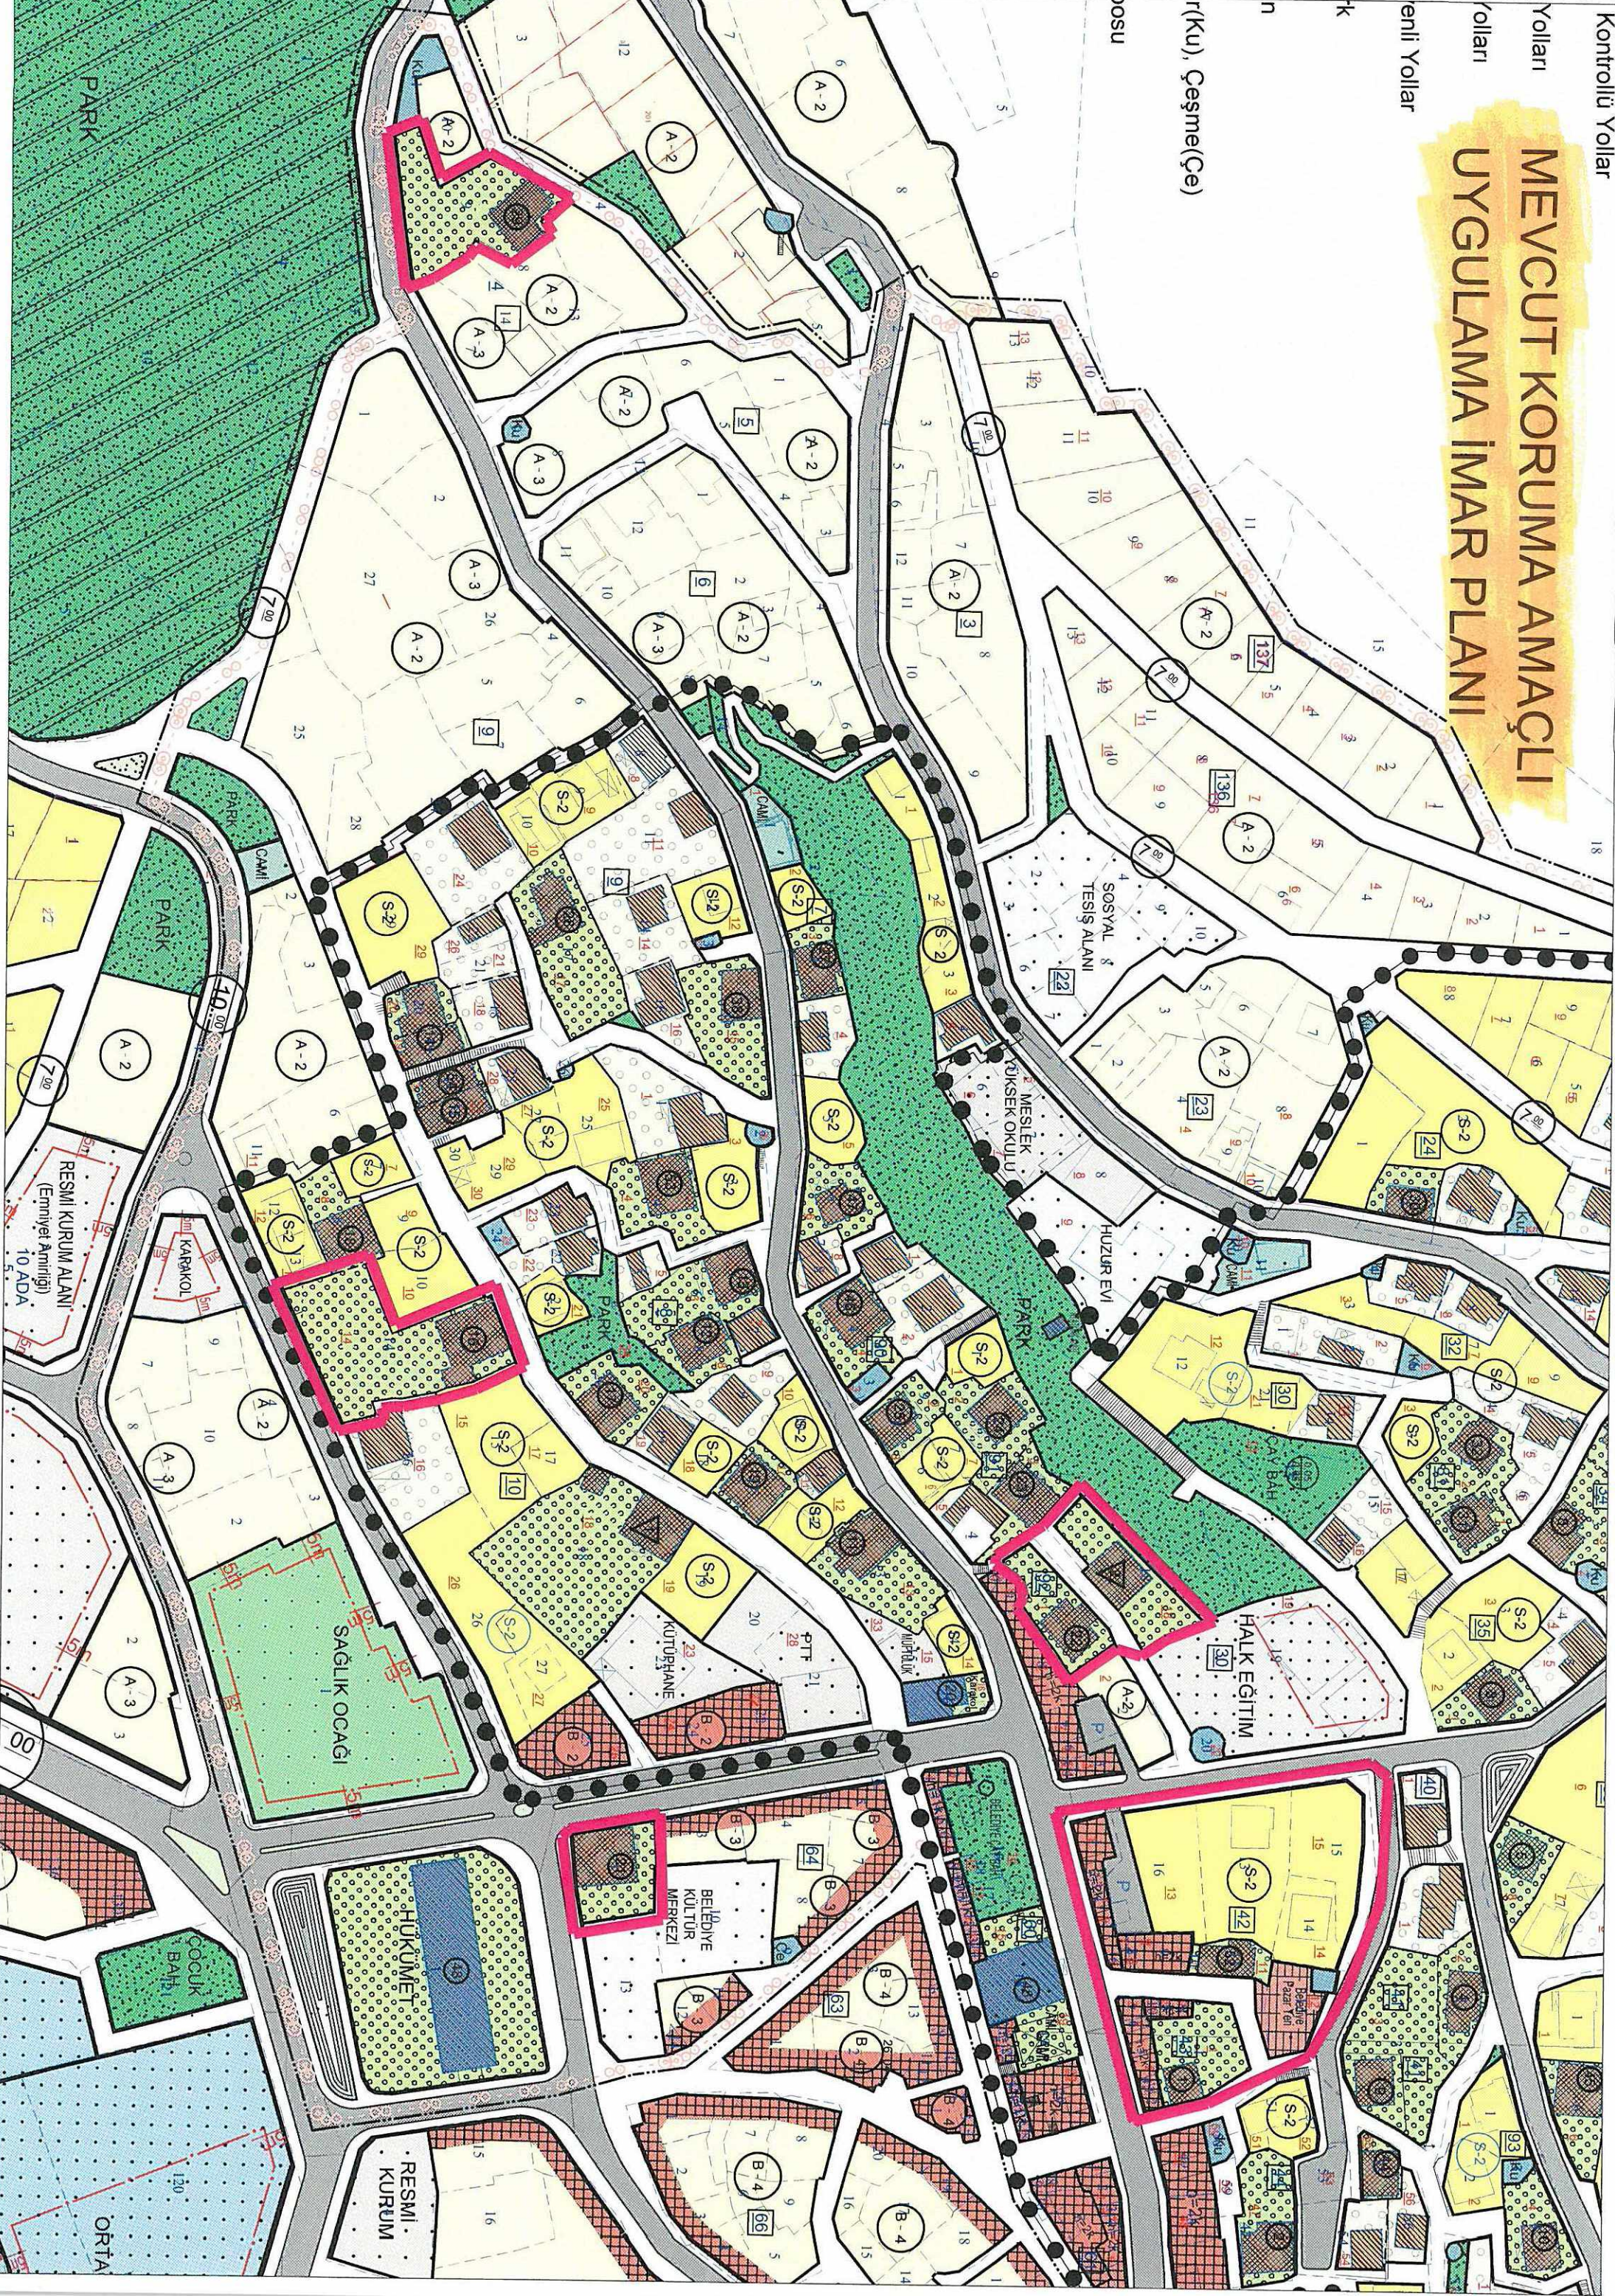 $r(k_u), \zeta_{\text{me}}(\zeta_e)$ 

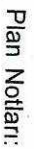

- 1- Belediye Hizmet Alanlarında, Akseki yöresel mutfağını tanıtmak, el sanatlarını geliştirmek ve sanatsal faaliyetlerini düzenlemek amacıyla bu mekanlarda ürün sergilemesi ve satış yapabilecek, müze, kütüphane ya da Belediye konuk evi gibi işlevler yer alabilecektir.
- 2- Kent Meydanı Özel Proje Düzenleme Alanı içinde kalan tescilli yapılar da (42 ada, 7-8-9-11 parsel ve 43 ada 1 parsel) diğer Belediye Kültürel Tesis Alanlarında olduğu gibi Koruma Kurulunun onay vereceği restorasyon projesine göre onarılacak ve kullanılacaktır.
- 3- Kent Meydanı ile ilgili mimari avan projeler Koruma Kurulunun onayından geçtikten sonra uygulanma projeleri yapılacaktır.
- a) Kent Meydanı Özel Proje Alanı içinde en az 33 metre x 33 metre boyutlarında bir açık alan, meydan olarak projelendirilecektir.
- b) ÖP1 de ki yapılaşma, kuzeyde ki yoldan cephe alacak ve yüksekliği 3,5 metreyi geçmeyecektir. Arazi eğiminden dolayı parsel ortasından geçen bir eksenle kademelenen yapılabacak ve meydana açılan, ticari ünitelerin de gabarisi 3,50 metreyi geçmeyecektir.
- c) ÖP2 de ki sıra dükkanlar, geleneksel ticaretin sürdüğü yol boyu ticaret kapsamında meydana bitünlenecek şekilde, projelendirilecektir.

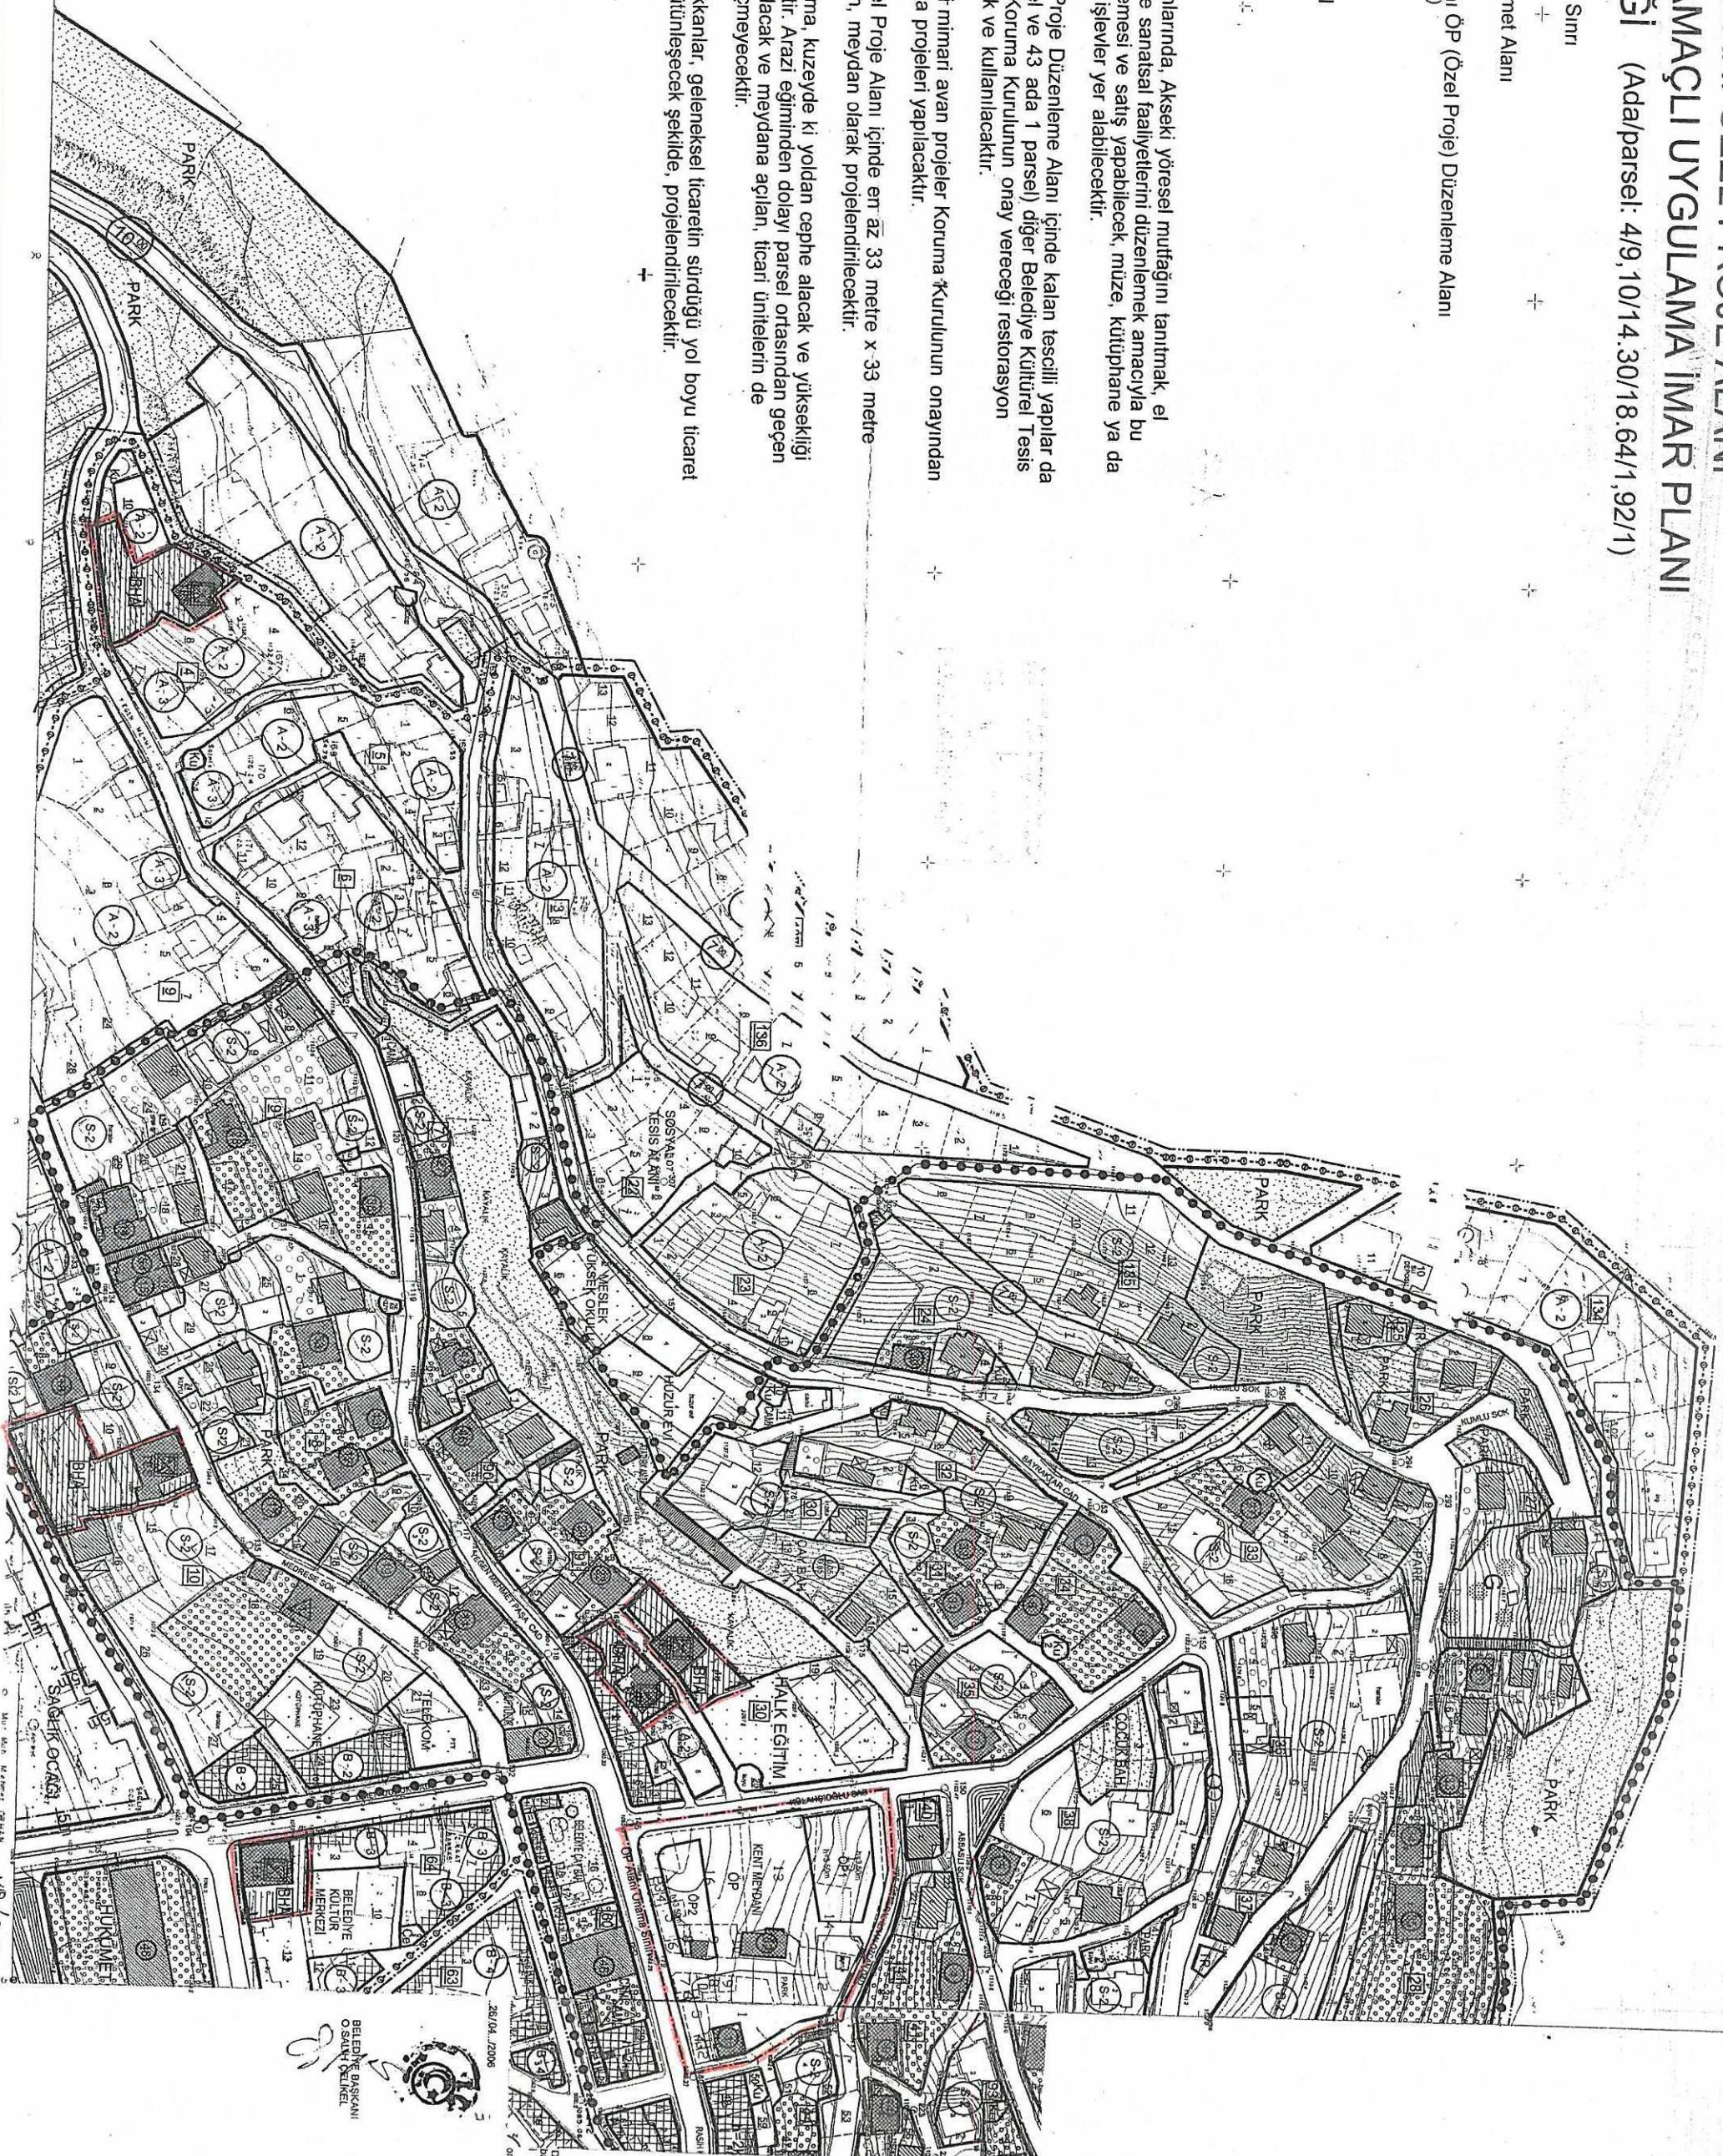

Akseki Kentsel Sit Alanı ve Etkileşim Geçiş alanında,
Belediye Hizmet Alanları ve Kent Meydanı Özel Proje Alanı

**1/1000 ölçekli Koruma Amaçlı Uygulama İmar Planı Değişikliği
Plan Açıklama Raporu**

Akseki ilçe merkezinde Kentsel Sit Alanı ve Etkileşim Geçiş alanında Antalya Koruma Kurulunun tarafından daha önce tescillenmiş yapı ve bahçelerinin restore edilerek korunup kullanılması ve ilçenin kültür turizmine kazandırılması amacıyla bir çalışma hamlesi başlatılmıştır.

Bu çalışmalar kapsamında, Akseki Belediyesi, önce mülk sahipleriyle görüşmüş, ekonomik olarak restorasyon gücü ve imkanı olmayanlardan başlayarak, bir an önce onarılmaya muhtaç olan özellikli yapıların daha fazla tahrip olmadan ele alınması için konuyu Antalya Koruma Kurulu'na iletmıştır. Koruma Kurulunun onayından sonra kent merkezinde mimari miras olarak korunacak yapıların restorasyonu konusunda Akseki Belediyesi öncü örnek örnekleri ortaya koyabilecektir.



Fotoğraf 1-Kent Meydanı düzenlemesi yapılacak ve Belediye Hizmet Alanı olarak kamulaştırılacak alanların mevcut durumu. (uydu fotoğrafı)

Bu parseller, içlerindeki yapı ve bahçeleri ile birlikte; 4 ada 9 parsel, 10 ada 14 parsel, 30 ada 18 parsel, 64 ada 1 parsel, 92 ada 1 parsel olup plan üzerinde işaretlenmiştir.

Antalya Kltr Varlıklarını Koruma Blge Kurulu'nun adı geen yapıların sosyo kltrel amala kullanılmasına ynelik kamulařtırılma konusunda uygun grř bildirmesi zerine alıřmalara hız kazandırılmıřtır.

Kurulun ilk kararı 28.12.2015 gn 4445 sayılı karar olup; Akseki Kentsel Sit Alanında ki belirlenen bazı yapıların "Kltrel" ve " kamu yararına olacak kltrel turizm" fonksiyonlarında kullanılmak zere belediyece kamulařtırma talebi zerinedir. Kararda adı geen tescilli yapıların "Sosyo kltrel tesis" fonksiyonlarında kullanılmak zere Akseki Belediyesince kamulařtırılması talebinin 2863 sayılı yasanın 15. Maddesi doėrultusunda uygun bulunduėuna (olumlu), tescilli yapıların onarımına ve yeni fonksiyonuna ynelik hazırlanacak rleve, restitsyon ve restorasyon projeleri ile parsellerin bulunduėu alana ynelik plan tadilatlarının hazırlatılarak Belediye Meclis Kararı ile birlikte Kurula iletilmesine karar verilmiřtir. Denmektedir.

Yine aynı řekilde ikinci bir kararla 92 ada 1 parseldeki 22 envanter no.lu yapının da "kamu yararına olacak kltrel turizm fonksiyonlarında (etnografik ve folklorik mzeler, sergi evleri, konaklama, yeme-ime)" kullanılmak zere ele alınması talebi uygun grlmřtir.

Bu yazıda Antalya Kltr Varlıklarını Koruma Kurulunca 26.04.2016 gn 4884 no.lu kararı ile mevcut yapının "Sosyo Kltrel Tesis" fonksiyonunda kullanılmak zere Akseki Belediyesince kamulařtırılması talebinin 2863 sayılı yasanın 15. Maddesi doėrultusunda uygun bulunduėuna (olumlu) tescilli yapının onarımına ve yeni fonksiyonuna ynelik hazırlanacak rlve, restitsyon ve restorasyon projeleri ile Akseki Kentsel Sit Alanında adı geen parselin bulunduėu alana ynelik plan tadilatının hazırlanarak Belediye Meclis Kararı ile birlikte Kurula iletilmesi istenmiřtir.

Bu kararlar erevesinde nerilen yapılara ait imar planında ki eski fonksiyon hkmlerinin Koruma Kurul kararlarına gre deėiřtirilmesi gerekmektedir.

KENT MEYDANI ZEL PROJE DZENLEME ALANI (P)

Akseki ile merkezi, ahřap ve tař malzemeli geleneksel evlerin ok bulunduėu bir yerleřim alanı olup, bunların arasında mimari ve tarihsel aıdan korunup kullanılmasına deėer grlp tescillenen yapı ve baheleri ile btn bir kent dokusu olarak dikkat ekmektedir. Kent merkezinde ki korunacak yapılar tek tek belirlenmiř olup, parsellerin kentsel doku iinde korunması iin, Kentsel Sit Alanı Koruma Amalı İmar Planı yapılmıř ve yrrlėe konmuřtur. Ancak tabiİ ki mevcut doku iinde ki betonarme ve ok katlı aykırı yapılar genel grnm bozsa da bunların zaman iinde zlebileceėi dřnlebilir. Burada kentin merkezinde halkın toplanacaėı, eřitli aık alan kltr sanat faaliyetlerinin yapılacaėı, kolay ulařılabilir bir kent meydanına ihtiya duyulmaktadır. Kentte yařayanlar iin bu meydanın hem nemli gnlerde hem de sıradan gnlerde toparlayıcı bir alan olması bu gerekliliėini artırmaktadır. řu anda meydan dzenlemesine alınacak alanda (yani 42 ve 43 nolu adalar btnnde)  adet tescilli eski eser yapı mevcuttur. Bu yapılardan biri Belediye tarafından restore edilmiř, kamu binası olarak kullanılmakta, diėer ikisi ise



Koruma Kurulu kararından sonra uygulaması yapılacak şekilde, kullanılmadan boş olarak akıbetini beklemektedir.

BELEDİYE HİZMET ALANLARI:

Daha önce korumaya değer görülüp, eski eser olarak tescil edilmiş yapılar Akseki kent kültürü açısından oldukça büyük önem taşımaktadır. Ancak bu yapılar şimdiki sahipleri tarafından restore edilip, içinde oturulmadığından, zaman içinde yıpranmaları daha fazla olmaktadır. Akseki'nin sosyal ve ekonomik durumu, yapı sahiplerini restorasyon konusunda pek heveslendirmemektedir. Bu nedenle bir kamu kurumunun bu konuda önderlik ve rehberlik etmesi gerekmektedir. Bu bilinçle Akseki Belediyesi ilk adımları atarak bütçesinde ödenek ayırmış ve tarihi yapıların birkaçını kamulaştırarak toplumun yararına restore etmek istemektedir. Hem dış görünüşleri, hem de iç tasarımları olarak yöre mimarisini, geçmiş yaşam tarzını bize en iyi şekilde gösteren bu değerli yapılar, daha fazla yıpranmadan bir an önce onarılmalı ve yaşatılmalıdır.



Fotoğraf 2-3- Akseki Belediyesi tarafından yapılan başarılı restorasyonlardan biri. (30 ada 18 parsel)
Yapının restorasyon öncesi ve sonrasını gösterir fotoğraflar.

İlk etapta çarşı merkezine yakın beş adet yapı gündeme alınarak, Koruma Kurulunun da uygun gördüğü şekilde kültürel fonksiyonlarla kullanılmak üzere değerlendirilecektir. Daha önce kamulaştırılmaları yapılmayanların mülkiyet sorunları çözülecektir. Bunun için bu yapıların oturduğu parseller 1/5000 ölçekli Koruma Amaçlı Nazım İmar Planında, daha sonra da 1/1000 ölçekli Koruma Amaçlı Uygulama İmar Planında amaca uygun şekilde, plan tadilatlarının yapılarak, plan onama süreçlerinin tamamlanması gerekmektedir.

Bu parseller, içlerindeki yapı ve bahçeleri ile birlikte; 4 ada 9 parsel, 10 ada 14 parsel, 30 ada 18 parsel, 64 ada 1 parsel, 92 ada 1 parsel olup plan üzerinde işaretlenmiştir.

4 ada 9 parsel,..... KV: Kltr Varlıęı,.. Envanter no:29,
10 ada 14 parsel,.. KV: Kltr Varlıęı,.. Envanter no:16,
30 ada 18 parsel KV: Kltr Varlıęı,.. Envanter no:2
64 ada 1 parsel,.....KV: Kltr Varlıęı,.. Envanter no:21,
92 ada 1 parsel,... KV: Kltr Varlıęı,.. Envanter no:22,

PLANLAMA KARARLARI:

Beş adet tescilli yapının, Belediye tarafından kamulaştırılıp, kltrel amala halkın kullanımına aılması talebi, Antalya Koruma Kurulu tarafından uygun grlmş, sz konusu parsellerin bulunduęu alana ynelik imar plan tadilatlarının hazırlattırılarak Belediye Meclis kararı ile birlikte Kurula iletilmesi istenmiřtir.

14 Haziran 2014 tarihli ve 29030 sayılı Resmi Gazetede yayınlanan Mekansal Planlar Yapım Ynetmelięi tanımlar blmnde Belediye hizmet alanı ibaresi aıklanmıřtır. Ynetmelięe gre bu alanlarda, belediyenin eřitli hizmetlerinin yanında sosyal ve kltrel merkez gibi mahalli mřterek nitelikteki ihtiyaları karřılamak zere kurulan tesisler de yer almaktadır.

Plan tadilatı iřlemi nce 1/5000 lekli nazım imar planında hazırlanmıř, daha sonra ona uygun řekilde 1/1000 lekli uygulama imar planı tadilatı hazırlanmıřtır. Parsellerde gerek binalar gerekse baheleri koruma altında olduęundan, daha nce planla getirilen mdahale iřlemlerinde bir deęiřiklik dřnlmemiř, sadece yapının restore edildikten sonra konut olarak kullanılmak yerine, daha ok insanın yararlanabileceęi, halka aık bir kltrel tesis olması planlanmıřtır. Bu amala, yapının koruma kararlarını deęiřtirmeyen sadece kullanımıyla ilgili iřlevsel bir deęiřiklik nerisi yapılmıřtır.


Aynı řekilde Kent Meydanı ve evresi olarak dřnlen alanın iinde ve yakınında bulunan  adet tescilli yapı da imar planında olduęu gibi korunurken evresinin imar ve yeřil alan řeklinde dzenlenmesi kararı plana iřlenmiřtir. Buradaki tescilli yapılar; 42 ada 7,8,9 parsellerdeki tek katlı bir dkkan, yine aynı ada 11 parseldeki iki katlı yapı ve 43 ada 1 parseldeki yapılardır. Bu  tescilli yapının dıřında, mevcut hali hazırdaki tescilsiz yapıların kaldırılarak, aık alanın olabildięince geniř tutulması tasarlanmaktadır. Koruma Kurulunca da kabul edilmek kořuluyla, meydan iin gerekli olabilecek yeni dzenlemenin meydanı fazla daraltmayacak řekilde, gneydeki n yola cepheli dkkan ve kapalı mekanların platform altında zlebileceęi, mimari projenin arazinin eęiminden yararlanarak oluřturulabileceęi, meydanın kuzeyinde ticaret fonksiyonlu kk bir imar adası ile meydanın kuzeyden evrelenmesi ve tanımlanması ngrlmektedir.



Fotoğraf 4- Kent Meydanı uydu fotoğrafı

Meydan alanında tescilli binalardan 43 ada 1 parsel daha önce restore edilerek Belediye tarafından değerlendirilmiştir. Bu imar plan tadilatının onanmasıyla birlikte bina çevresinde de yeşil alan düzenlemeleri yapılabilecektir. Aynı alanda 42 ada 11 parseldeki yapı da oldukça harap ve terk edilmiş haldedir. Plan onamasından sonra bu bina ile 7,8 ve 9 parsellerin üzerindeki geleneksel ahşap cepheli taş duvarlı dükkan da yeni yapılaşma adası içinde restore edilerek yerini alacaktır.


Akseki Belediyesinin bu konudaki çalışmaları sadece binaları tek tek restore etmekle sınırlı olmayıp, aynı zamanda aralarındaki bağlantı yollarını, küçük meydanları da düzenlemek, her yapıya verilecek bir kültür- sanat kullanımıyla kent merkezinde kültürel bir dolaşım güzergahı oluşturmak da amaçlanmaktadır. Geleneksel ticaretle çevrili bu kent meydanında toplanan insanların yakın yürüme mesafesinde, ağaçlıklı ve taş kaplı yollardan yürüyerek, butik müze binalarına, sanat atölyelerine, Akseki yemeklerinin tanıtılacağı mekânlara, resim galerilerine, el sanatı sergilerine, belediyenin kültür birimlerine ulaşmaları sağlanacaktır.

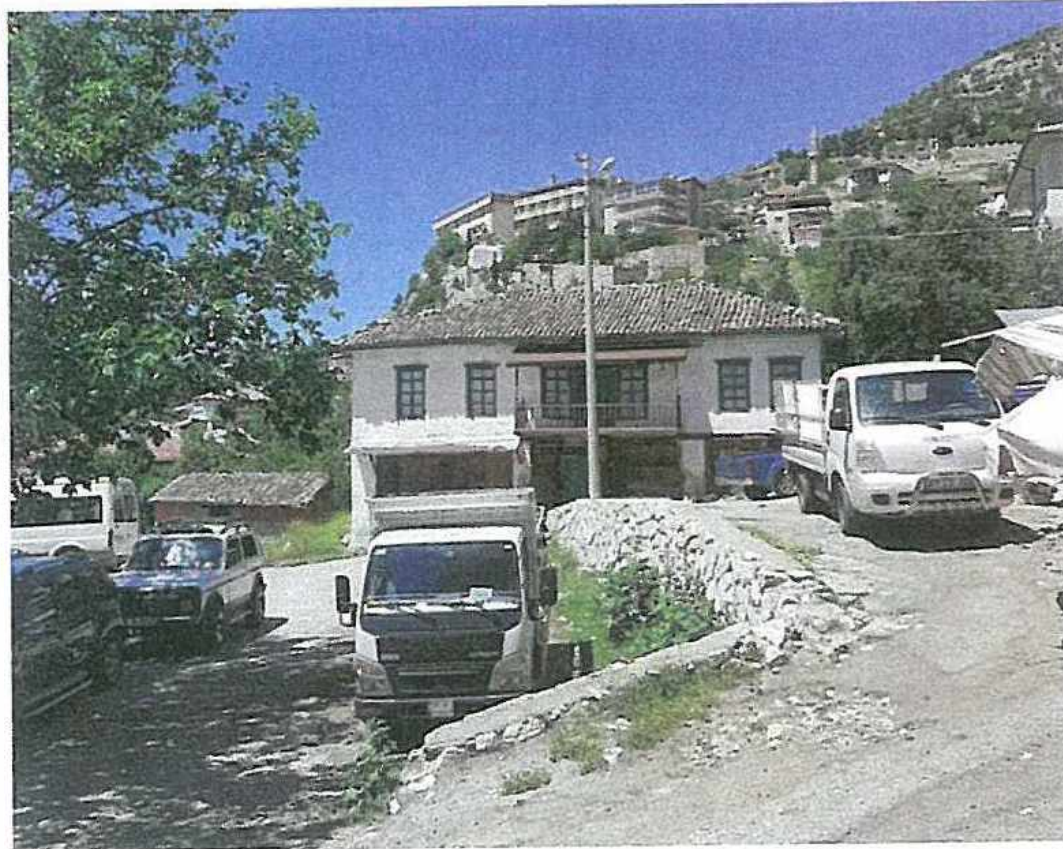

Fotoğraf 5- Kent Meydanı alanı, korunacak tescilli yapı ve çevresinin durumu

AKSEKİ KENT MEYDANI ÖZEL PROJE DÜZENLEME ALANI

Topografya ve halihazır durum

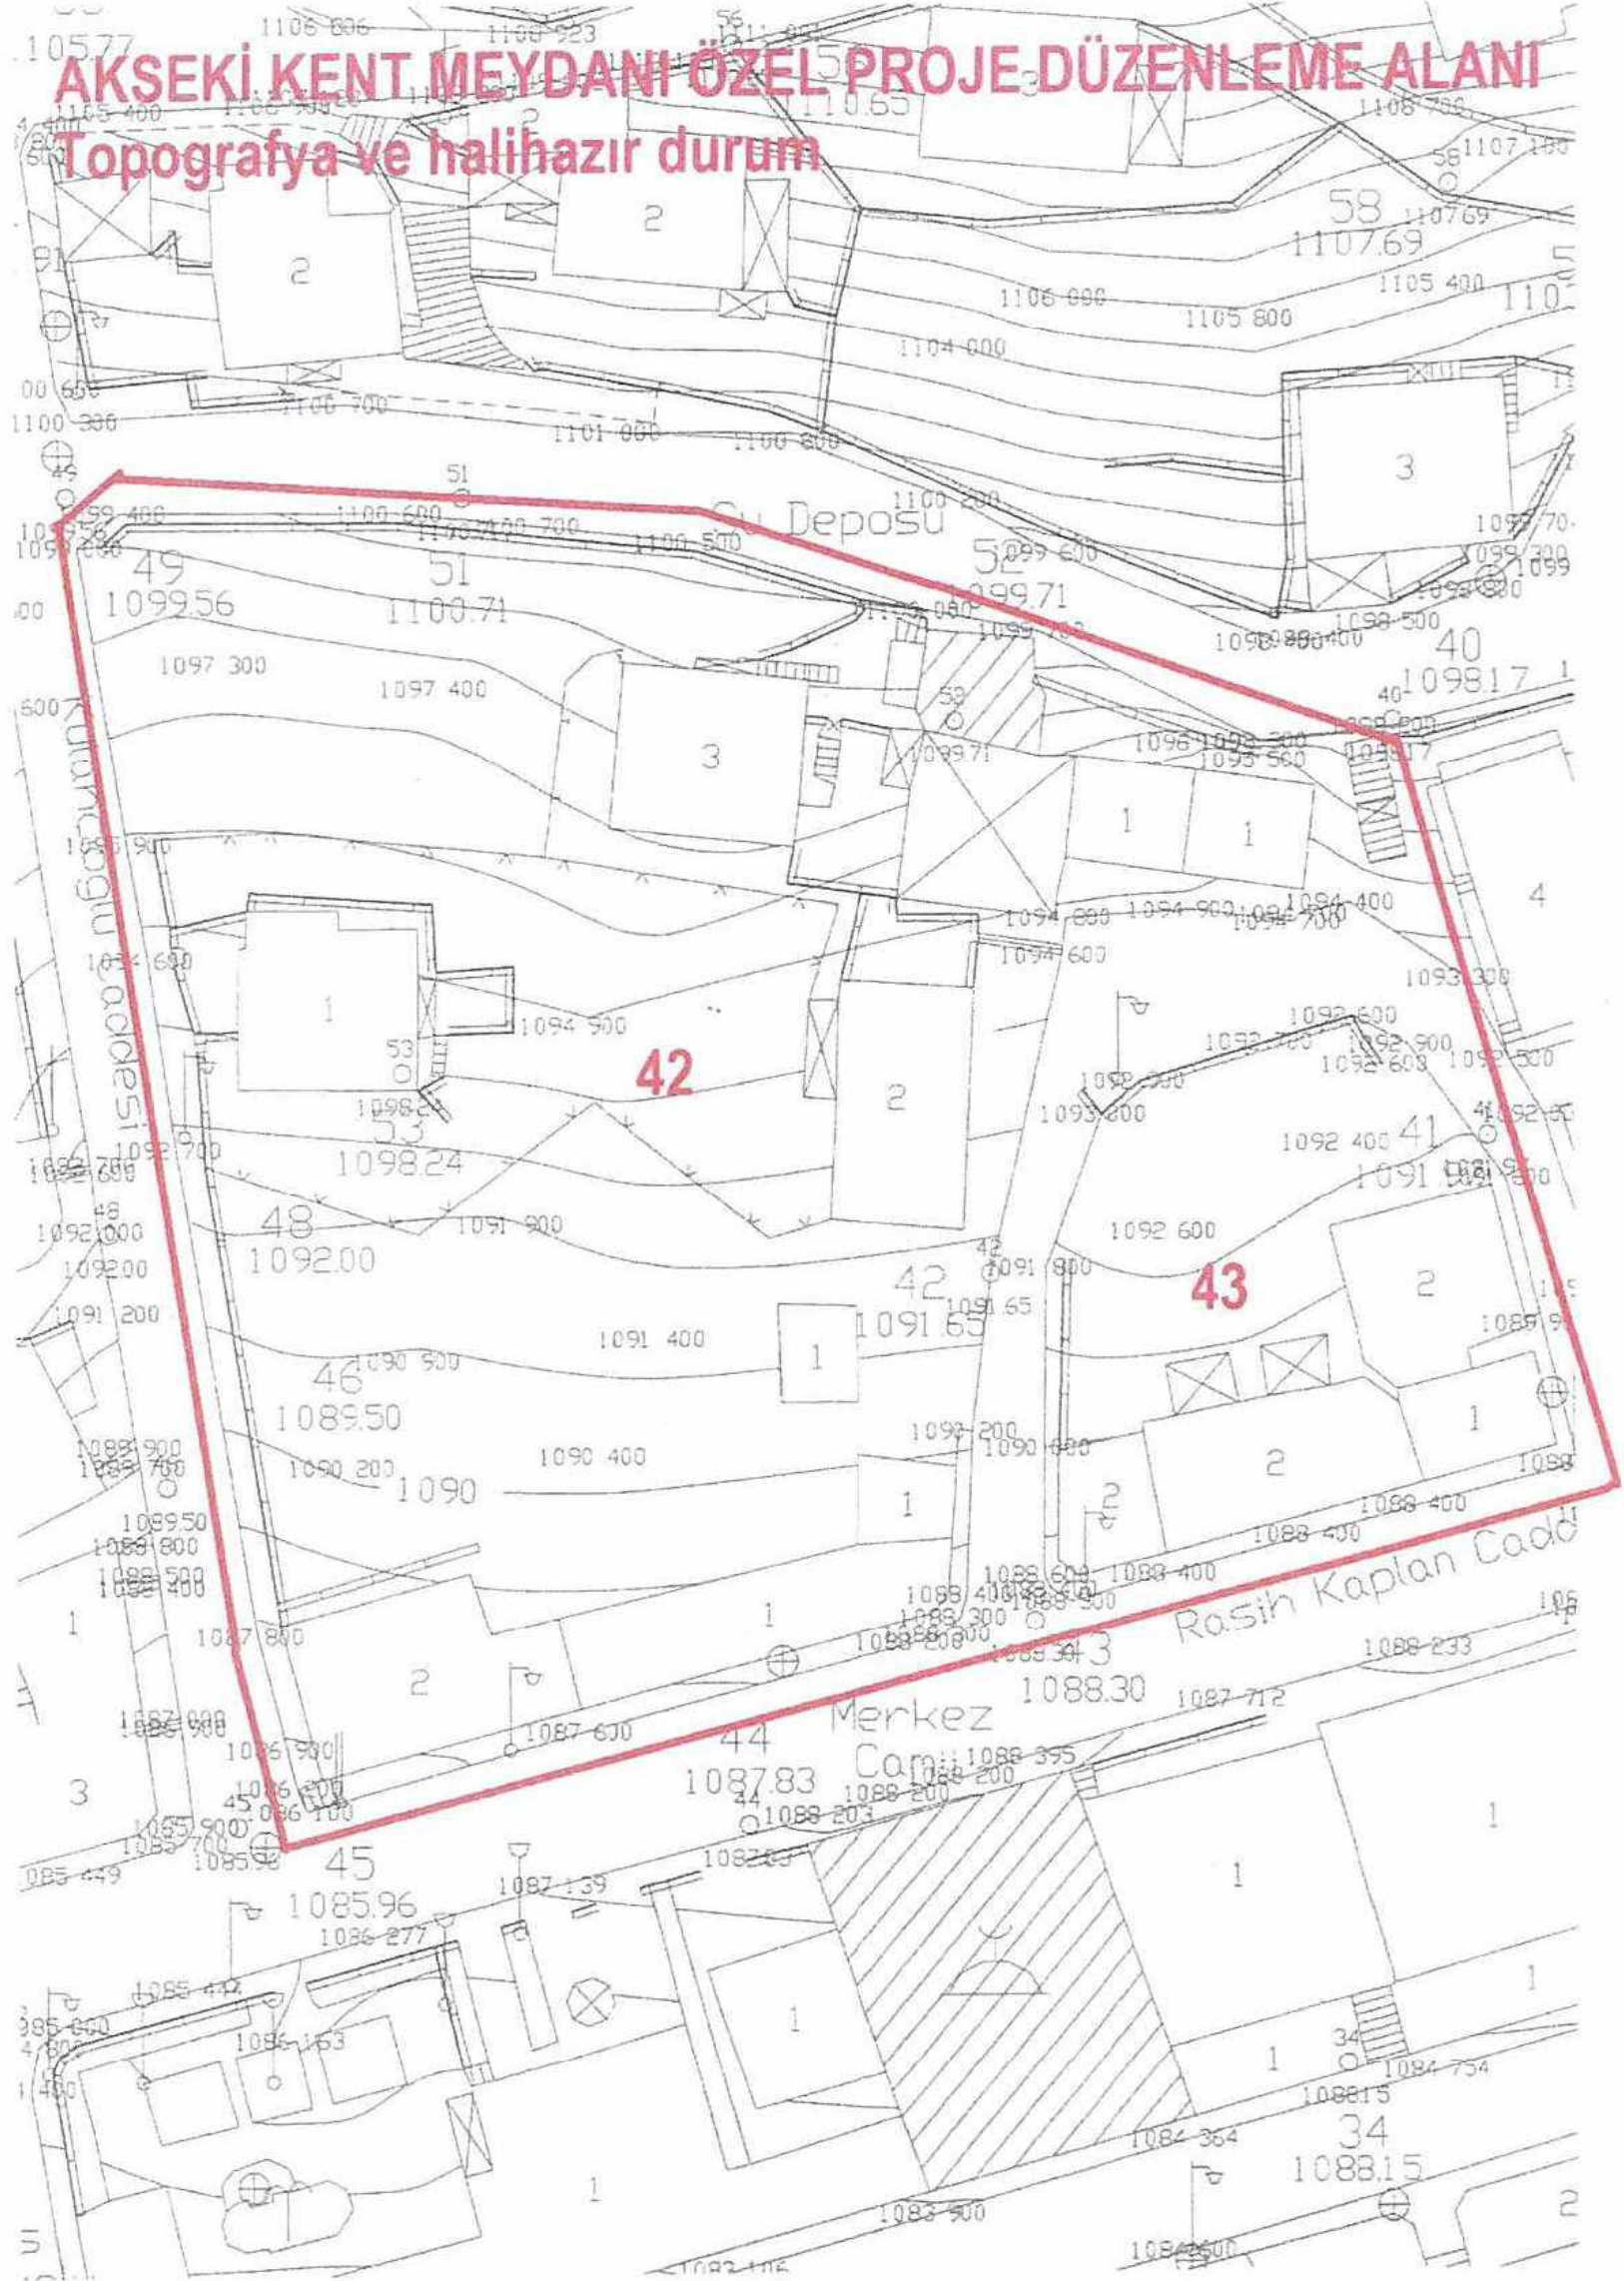

AKSEKİ KENTSEL SİT ALANI KORUMA AMAÇLI İMAR PLANI DEĞİŞİKLİĞİ

PARSEL BAZINDA KARARLAR			
ADA	PARSEL	MEVCUT PLAN KARARLARI	İLAVE VE DEĞİŞİKLİK
4	9	KV, Tescil no:29	KV, Tescil no: 29, (Belediye Hizmet Alanı)
10	14	KV, Tescil no:16	KV. Tescil no:16, (Belediye Hizmet Alanı)
30	18	KV, Tescil no:2	KV, Tescil no: 2, (Belediye Hizmet Alanı)
42	1	Ticaret, MY	ÖP: Özel Proje Alanında 42 ve 43 nolu imar adalarında Koruma Kurulunun onaylayacağı projeye göre düzenleme yapılacaktır. Bu alanda konut kullanımı yoktur. Meydan ve onunla bütünleşecek fonksiyonlar yer alacaktır. 7,8,9 parsellerdeki tescilli yapı, 11 parseldeki tescilli yapı korunacak, 10 parsel ise bahçe olarak düzenlenecektir.
	2	Ticaret, MY	
	3	Ticaret, MY	
	4	Ticaret + Konut, MY	
	5	Ticaret + Konut, MY	
	6	Ticaret, MY	
	7	Ticaret, MY	
	8	Ticaret, MY	
	9	Ticaret + Konut, MY	
	10	Koruma amaçlı imar plan eki parcelasyon paftasında T2 olarak belirlenen kültür varlığı bahçesi olacaktır	
	11	KV, Tescil no:52	
	12	Belediye Pazar Yeri +Kuyu	
	13	Koruma amaçlı imar plan eki parcelasyon paftasında p36, p37, p38 olarak belirlenen parsel dönüşecektir. MY	
	14	MY	
	15	Koruma amaçlı imar plan eki parcelasyon paftasında p34, p35, olarak belirlenen parsel dönüşecektir. YY	
43	1	KV, Tescil no:1	ÖP: Özel Proje Alanında 42 ve 43 nolu imar adalarında Koruma Kurulunun onaylayacağı projeye göre düzenleme yapılacaktır. Bu alanda konut kullanımı yoktur. Meydan ve onunla bütünleşecek fonksiyonlar yer alacaktır. 1 nolu parseldeki tescilli yapı korunacaktır.
	2	Ticaret, MY	
	3	Ticaret, MY	
	4	Ticaret, MY	
	5	Ticaret+Konut, MY	
	6	Ticaret+Konut, MY	
	7	Ticaret+Konut, MY	
	8	Ticaret, YY	
	9	Ticaret, YY	
	10	Ticaret, YY	
64	1	KV, Tescil no:21	KV, Tescil no: 21, (Belediye Hizmet Alanı)
92	1	KV, Tescil no:22	KV, Tescil no: 22, (Belediye Hizmet Alanı)

Tablo 1: parsel bazında kararlar

PARSELASYON PAFTASINA GÖRE OLUŞACAK ÖNERİ PARSELLER ÇİZELGESİNDEKİ DEĞİŞİKLİKLER

Parsel	Açıklamalar	Değişiklik
P34	İstenirse 42 ada 15 parselin ifrazından oluşacaktır	Ö.P: Özel Proje Alanı bütününde, projelendirilecektir.
P35	İstenirse 42 ada 15 parselin ifrazından oluşacaktır	
P36	İstenirse 42 ada 13 parselin ifrazından oluşacaktır	
P37	İstenirse 42 ada 13 parselin ifrazından oluşacaktır	
P38	İstenirse 42 ada 13 parselin ifrazından oluşacaktır	
T2	42 ada 10 parsel tevhid ile kültür varlığı bahçesi olacaktır	


Tablo 2: parselasyon kararlarındaki değişiklikler

İmar planı değişikliğinin onanmasından sonra başlanacak imar uygulamasıyla, mülkiyetler üzerinde ki imar hakları yeniden düzenlenecek ve kamulaştırmalar başlayabilecektir.

PLAN NOTLARI:

1. Belediye Hizmet Alanlarında Akseki yöresel mutfağını tanıtmak, el sanatlarını geliştirmek ve sanatsal faaliyetleri düzenlemek amacıyla bu mekânlarda ürün sergilemesi ve satışı yapılabilecek, müze, kütüphane ya da belediye konuk evi gibi işlevler yer alabilecektir.
2. Kent Meydanı Özel Proje Düzenleme Alanı içinde kalan tescilli yapılar da (42 ada 7,8,9 ve 11 parsel ile 43 ada 1 parsel) diğer belediye hizmet alanlarında olduğu gibi Koruma Kurulunun onay vereceği restorasyon projesine göre onarılacak ve kullanılacaktır.
3. Kent Meydanı ile ilgili mimari avan projeler Koruma Kurulunun onayından geçtikten sonra uygulama projeleri yapılacaktır.
 - a) Kent Meydanı Özel Proje Alanı içinde en az 33 X 33 metre boyutlarında bir açık alan, meydan olarak projelendirilecek,
 - b) ÖP1 : de ki yapılaşma, kuzeydeki yoldan cephe alacak ve yoldan yüksekliği 3.5 m. yi geçmeyecektir. Arazi eğiminden dolayı parsel ortasından geçen bir eksenle kademe yapılacak ve meydana açılan ticari ünitelerin de yüksekliği 3.5 metreyi aşmayacaktır.
 - c) ÖP 2: de ki sıra dükkanlar, geleneksel ticaretin sürdüğü yol boyu ticaret kapsamında meydanla bütünleşecek şekilde projelendirilecektir.

KORUMA AMAÇLI UYGULAMA İMAR PLANI

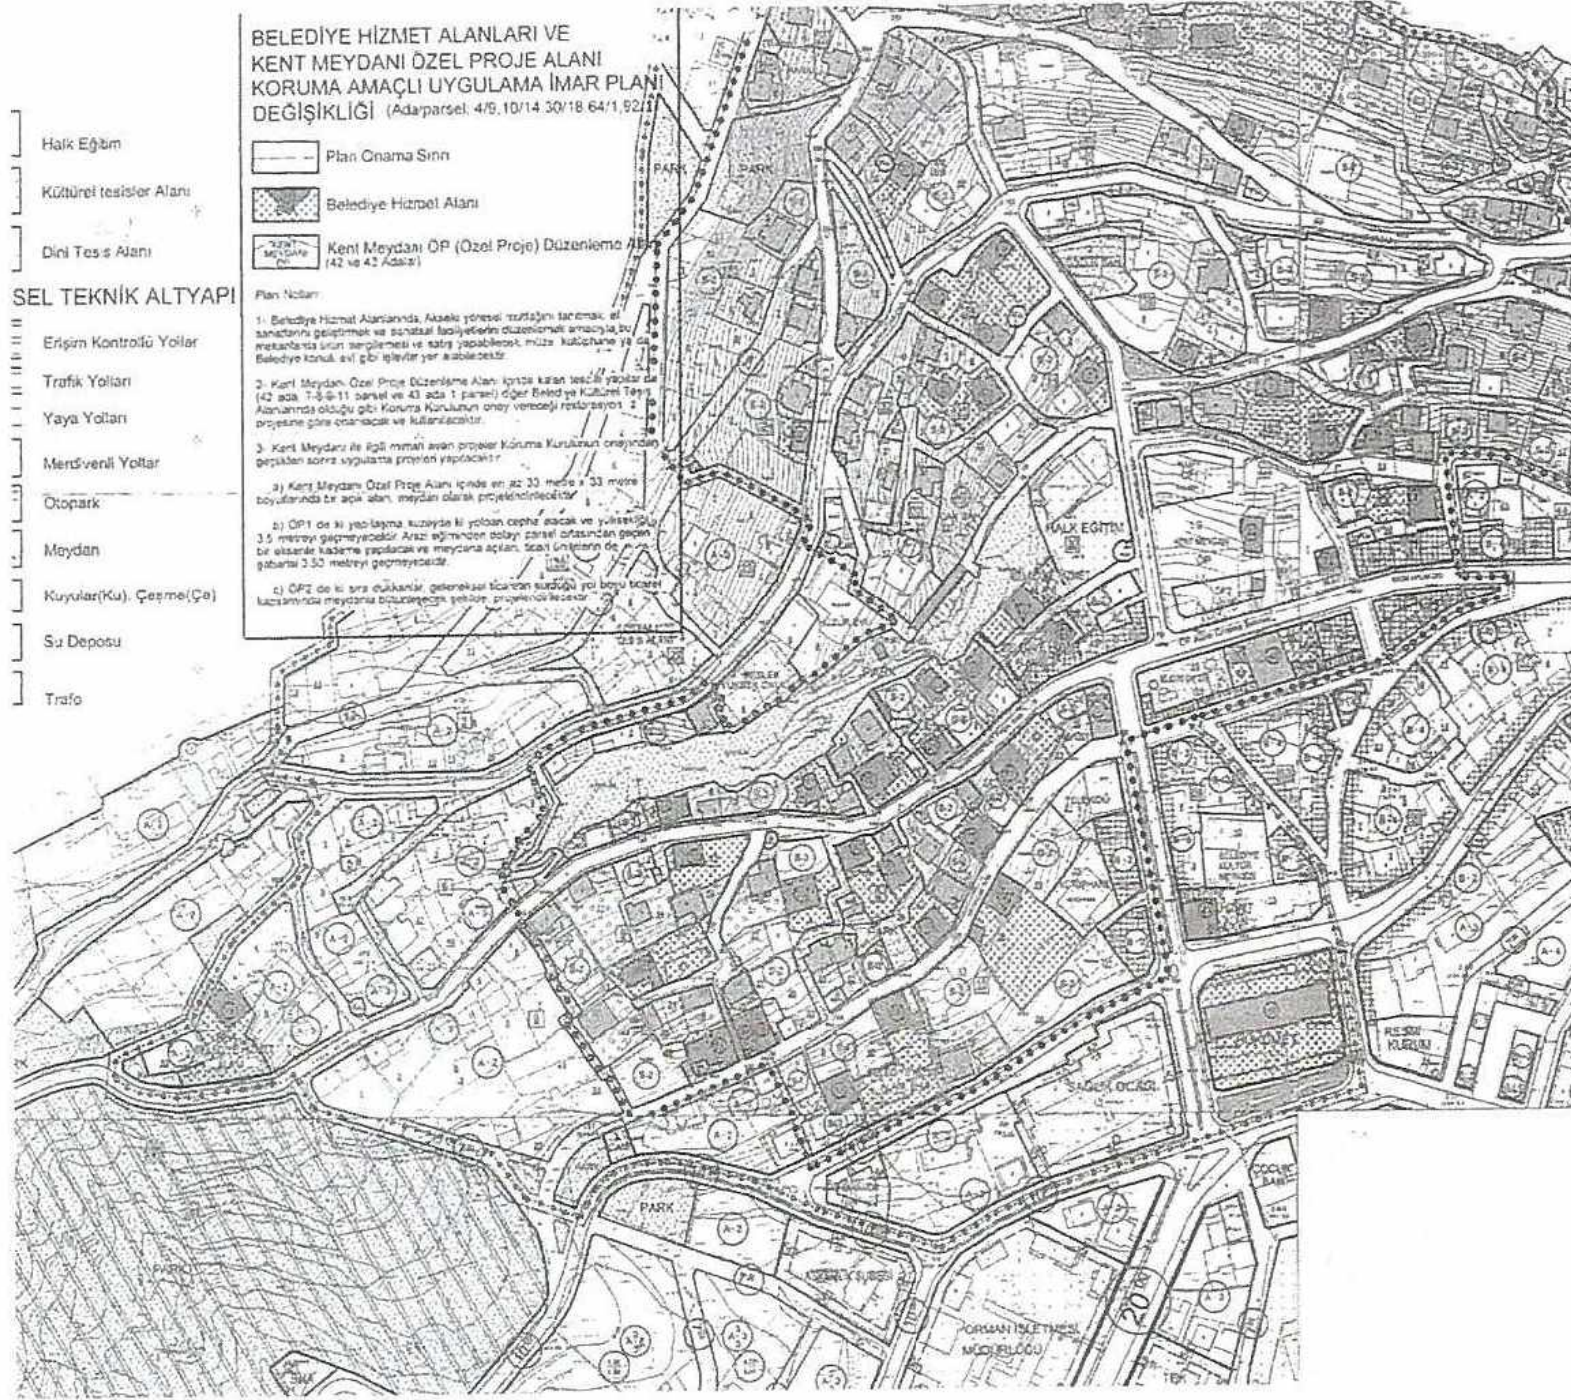

Fotoğraf 6- 1/1000 koruma amaçlı uygulama imar planı değişikliği

Sefa ERDAL

Şehir Plancısı (A) grubu

KENT MEYDANI ÖZEL PROJE DÜZENLEME ALANI

