



T.C.
ANTALYA BÜYÜKŞEHİR BELEDİYE BAŞKANLIĞI
İmar ve Şehircilik Dairesi Başkanlığı
Planlama Şube Müdürlüğü

Sayı : 90852262-301.03- 55214

Konu: Kepez, Varsak Karşıyaka Mah. 1796 ada güneyi Trafo UIP. değ.

03/07/2019

BAŞKANLIK MAKAMINA

Kepez Belediye Meclisinin 03.05.2019 tarih ve 101 sayılı kararı ile uygun bulunan, Varsak Karşıyaka Mahallesi, 1796 ada güneyinde bulunan park alanında trafo yeri ayrılmasına ilişkin hazırlanan 1/1000 ölçekli Uygulama İmar Planı Değişikliğinin incelenerek, karara bağlanmak üzere **Büyükşehir Belediye Meclisine havalesini arz ederim.**

Hüsamettin ELMAS
İmar ve Şehircilik Dairesi Başkanı

Uygun görüşle arz ederim.
.../07/2019

Tuncay SARIHAN
Genel Sekreter Yardımcısı

Uygun görüşle arz ederim.
.../07/2019

Mustafa GÜRBÜZ
Genel Sekreter V.

BÜYÜKŞEHİR BELEDİYE MECLİSİNE
.../07/2019

Muhittin BÖCEK
Büyükşehir Belediye Başkanı

Ekler: - İlçe Belediye Meclis Kararı
- 1/1000 ölç. UIP. değ. fot.
- Açıklama raporu.



Adres: Yüksekalan mah. Adnan Menderes Bulvarı No:20 Muratpaşa/ANTALYA
Ayrıntılı bilgi için irtibat: Menekşe ALKAN
Tel : 0 242 241 28 66
Web: www.antalya.bel.tr

Fax : 0 242 243 06 28
E-posta: info@antalya-bld.gov.tr planlama@antalya.bel.tr



T.C.
KEPEZ BELEDİYESİ
MECLİS KARARI

Toplantı Yılı	2019		
Toplantı Ayı	05 / MAYIS		
Toplantı Tarihi ve Günü	03-05-2019 / Cuma		
İlgili Müdürlük	KENTSEL TASARIM MÜDÜRLÜĞÜ	Karar No	101
Evrakın Özü	İmar Planı Değişikliği	Karar Tarihi	03-05-2019

GÜNDEMİN 16. MADDESİ

Kepez Belediye Meclisinin 01.03.2019 tarih 53 sayılı Belediye Meclis Kararı ile İmar Komisyonuna havale edilmiş olan, Antalya İli, Kepez İlçesi, Varsak Karşıyaka Mahallesi sınırları içerisinde, 1796 ada güneyinde bulunan park alanında trafo yeri ayrılmasına ilişkin hazırlanan 1/1000 ölçekli Uygulama İmar Planı Değişikliği hakkındaki;

Kepez Belediyesi İmar Komisyonu Raporunda:

Kepez Belediyesi İmar Komisyonu, Kepez Belediye Binası İmar Komisyonu Toplantı Salonunda toplanmış ve aşağıdaki konu görüşülerek karara bağlanmıştır:

Kepez Belediye Meclisinin 01.03.2019 tarih 53 sayılı Belediye Meclis Kararı ile İmar Komisyonuna havale edilmiş olan, Antalya İli, Kepez İlçesi, Varsak Karşıyaka Mahallesi sınırları içerisinde, 1796 ada güneyinde bulunan park alanında trafo yeri ayrılmasına ilişkin hazırlanan 1/1000 ölçekli Uygulama İmar Planı Değişikliği konusu komisyonumuzca incelenmiş olup, konunun uygun olduğu kanaatine varılmıştır.

Komisyon Üyeleri: Murat MENZILCIOĞLU, Nejat ATEŞ, Elif Derya CANBULUT, Eren KURT, İbrahim YILMAZ uygun imzalı olup,

Konu görüşmeye açılarak yapılan müzakereler sonucunda **İmar Komisyonu** raporu doğrultusunda oylamaya sunulmuştur.


K A R A R :

5393 Sayılı Belediye Kanununun 18. maddesinin (u) bendindeki *"İmar planlarına uygun şekilde hazırlanmış belediye imar programlarını görüşerek kabul etmek Belediye Meclisinin görev ve yetkilerindendir."* hükmüne istinaden; Antalya İli, Kepez İlçesi, Varsak Karşıyaka Mahallesi sınırları içerisinde, 1796 ada güneyinde bulunan park alanında trafo yeri ayrılmasına ilişkin hazırlanan 1/1000 ölçekli uygulama imar planı değişikliğinin **kabulüne** ve konunun **İmar Komisyonundan** geldiği şekli ile uygun bulunduğu **oy birliği** ile karar verildi (AK Parti, CHP ve MHP Grubu Kabul).


Hakan TUTUNCU
Kepez Belediye Başkanı

Fatma TUTAN
Divan Katibi

Süleyman ACAR
Divan Katibi

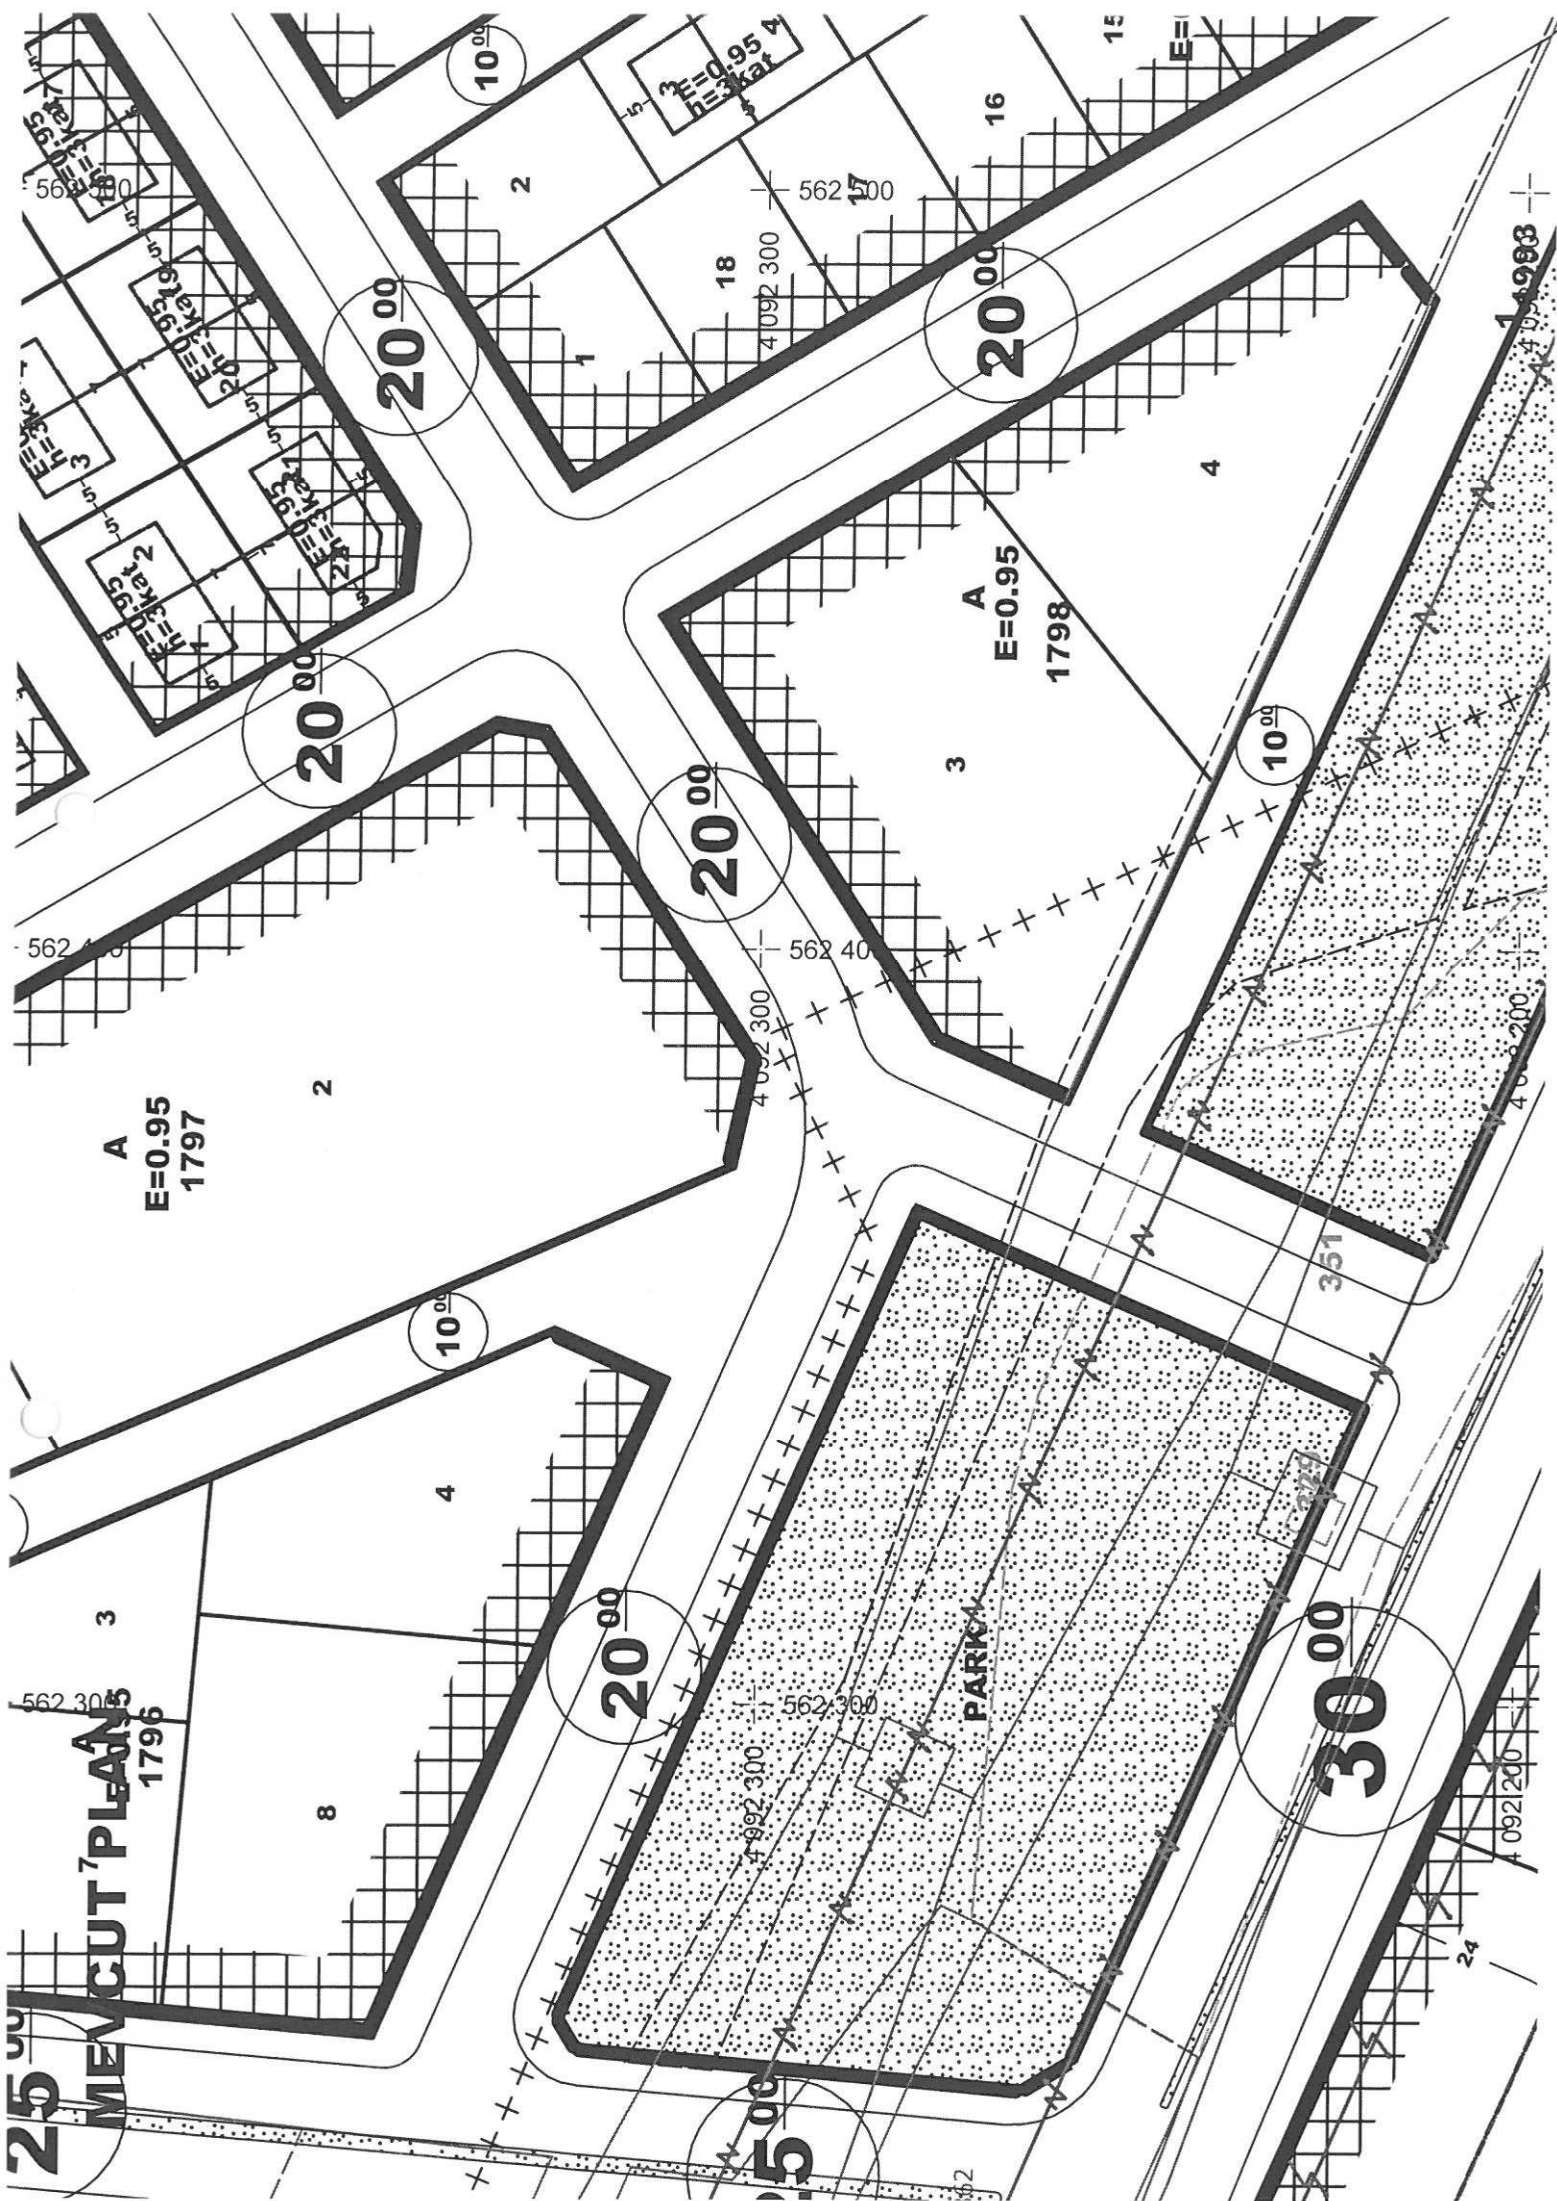

[illegible][illegible][illegible][illegible][illegible][illegible][illegible]

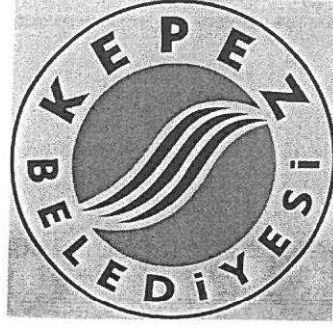

T.C.

ANTALYA KEPEZ BELEDİYESİ

**ANTALYA İLİ, KEPEZ İLÇESİ, VARSAK KARŞIYAKA MAHALLESİ
1796 ADA GÜNEYİNDE BULUNAN PARK ALANINDA TRAFO YERİ
AYRILMASINA İLİŞKİN 1/1000 ÖLÇEKLİ UYGULAMA İMAR
PLANI DEĞİŞİKLİĞİ PLAN AÇIKLAMA RAPORU**

**ÇALIŞMA GURUBU
BARIŞ SOYKAM - ŞEHİR PLANCISI
BURAK GÜNAYDIN - ŞEHİR PLANCISI
TALYA UTKU - ŞEHİR PLANCISI
BERRİN VURAL - ŞEHİR PLANCISI
MEHTAP ÇELİK - ŞEHİR PLANCISI**

2019

**T.C.
ANTALYA KEPEZ BELEDİYESİ
TEOMANPAŞA MAH. YEŞİLIRMAK CAD. NO:1
TEL: 0 242 310 58 58 FAX: 0 242 339 01 83
<http://www.kepez-bld.gov.tr/>**


**Antalya İli, Kepez İlçesi, Varsak Karşıyaka Mahallesi 1796
Ada Güneyinde Bulunan Park Alanında Trafo Yeri
Ayrılmasına İlişkin 1/1000 Ölçekli Uygulama İmar Planı
Değişikliği Plan Açıklama Raporu**

A. Planlama Alanı Tanımı

Plan değişikliğine konu alan; Antalya İli, Varsak Karşıyaka mahallesi 1796 ada güneyinde bulunan yeşil alanı kapsamaktadır (Bkz: Resim 1, 2).



Resim 1: Uydu Fotoğrafı (2013)

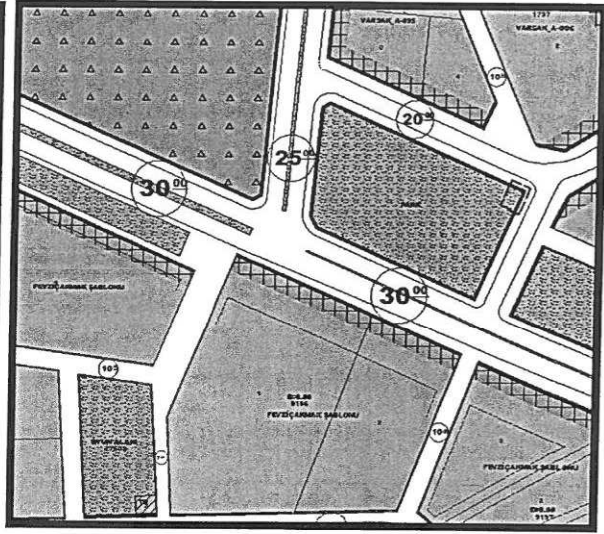


Resim 2: Mevcut Uygulama İmar Planı

Söz konusu alanlar üzerinde Akdeniz Elektrik Dağıtım A.Ş. 'nin 06.02.2019 tarih 5377 kayıt numaralı yazıları ile söz konusu alanda plan değişikliği talep edilmiştir.

B. Planlama Kararları

Plan değişikliği ile 1796 ada güneyinde bulunan yeşil alan üzerinde trafo yeri ayrılmıştır (Bkz: Resim3).

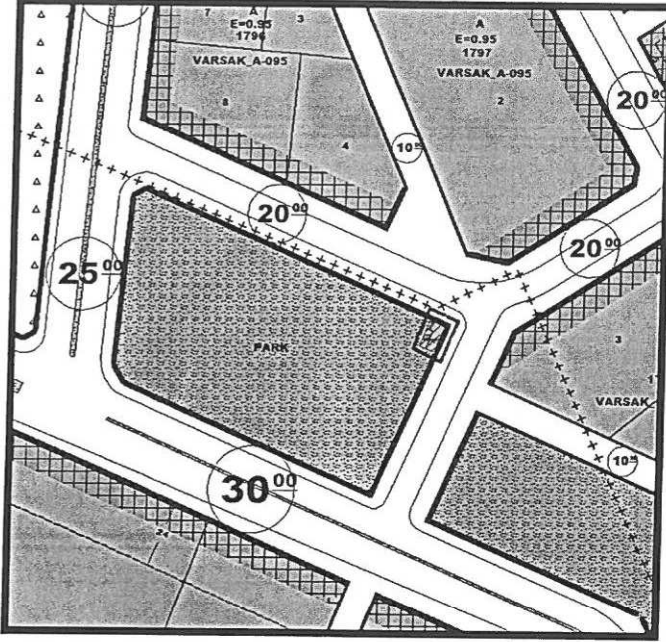

Resim 3: öneri Uygulama İmar Planı

Bu plan kapsamında 3194 sayılı İmar Kanunu ile ilgili yönetmelik hükümleri geçerlidir.


Barış SÖYKAM
Şehir Plancısı
Karne Grubu: (A)
Diploma No: 64-20167