




ANTALYA BÜYÜKŞEHİR BELEDİYESİ
İMAR VE BAYINDIRLIK KOMİSYONU RAPORU

Tarih:12.08.2020

BİRİM	İMAR VE ŞEHİRCİLİK DAİRESİ BAŞKANLIĞI
TALEP SAHİBİ	İMAR VE ŞEHİRCİLİK DAİRESİ BAŞKANLIĞI
MECLİS TOPLANTISININ TARİHİ VE GÜNDEM MADDESİ	Büyükşehir Belediye Meclisinin 10.08.2020 tarihli toplantısında gündemin 109. maddesinde görüşülerek İmar ve Bayındırlık Komisyonuna havale edilmiştir.
TALEP KONUSU	Kepez İlçesi, Sütçüler Mahallesi sınırları içerisinde 27059 ada 1 parselde yer alan Kepez Devlet Hastanesi alanında 1/5000 ölçekli Nazım İmar planı ve 1/1000 ölçekli Uygulama imar planı arasındaki uyumsuzluğun giderilmesine yönelik hazırlanan 26793, 27057, 27058, 27059, 27060, 27061, 27080, 27138 adalar ve çevresine ilişkin 1/5000 ölçekli Nazım İmar Planı Değişikliği.
KOMİSYON RAPORU:	Kepez İlçesi, Sütçüler Mahallesi sınırları içerisinde 27059 ada 1 parselde yer alan Kepez Devlet Hastanesi alanında 1/5000 ölçekli Nazım İmar planı ve 1/1000 ölçekli Uygulama imar planı arasındaki uyumsuzluğun giderilmesine yönelik hazırlanan 26793, 27057, 27058, 27059, 27060, 27061, 27080, 27138 adalar ve çevresine ilişkin 1/5000 ölçekli Nazım İmar Planı Değişikliği Komisyonumuzca incelenmiş, uygun olduğu görüşüne varılmıştır. Komisyon Raporu imza altına alınarak, Meclisin takdirine sunulmuştur.


Mehmet HACIARİFOĞLU
İmar Kom. Başkanı

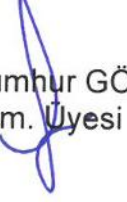

Erkan DEMİR
İmar Kom. Üyesi



Sıdika GOKYAR KIZILCA
İmar Kom. Üyesi


Erver BARİŞ
İmar Kom. Üyesi


Ali ÇETİN
İmar Kom. Üyesi

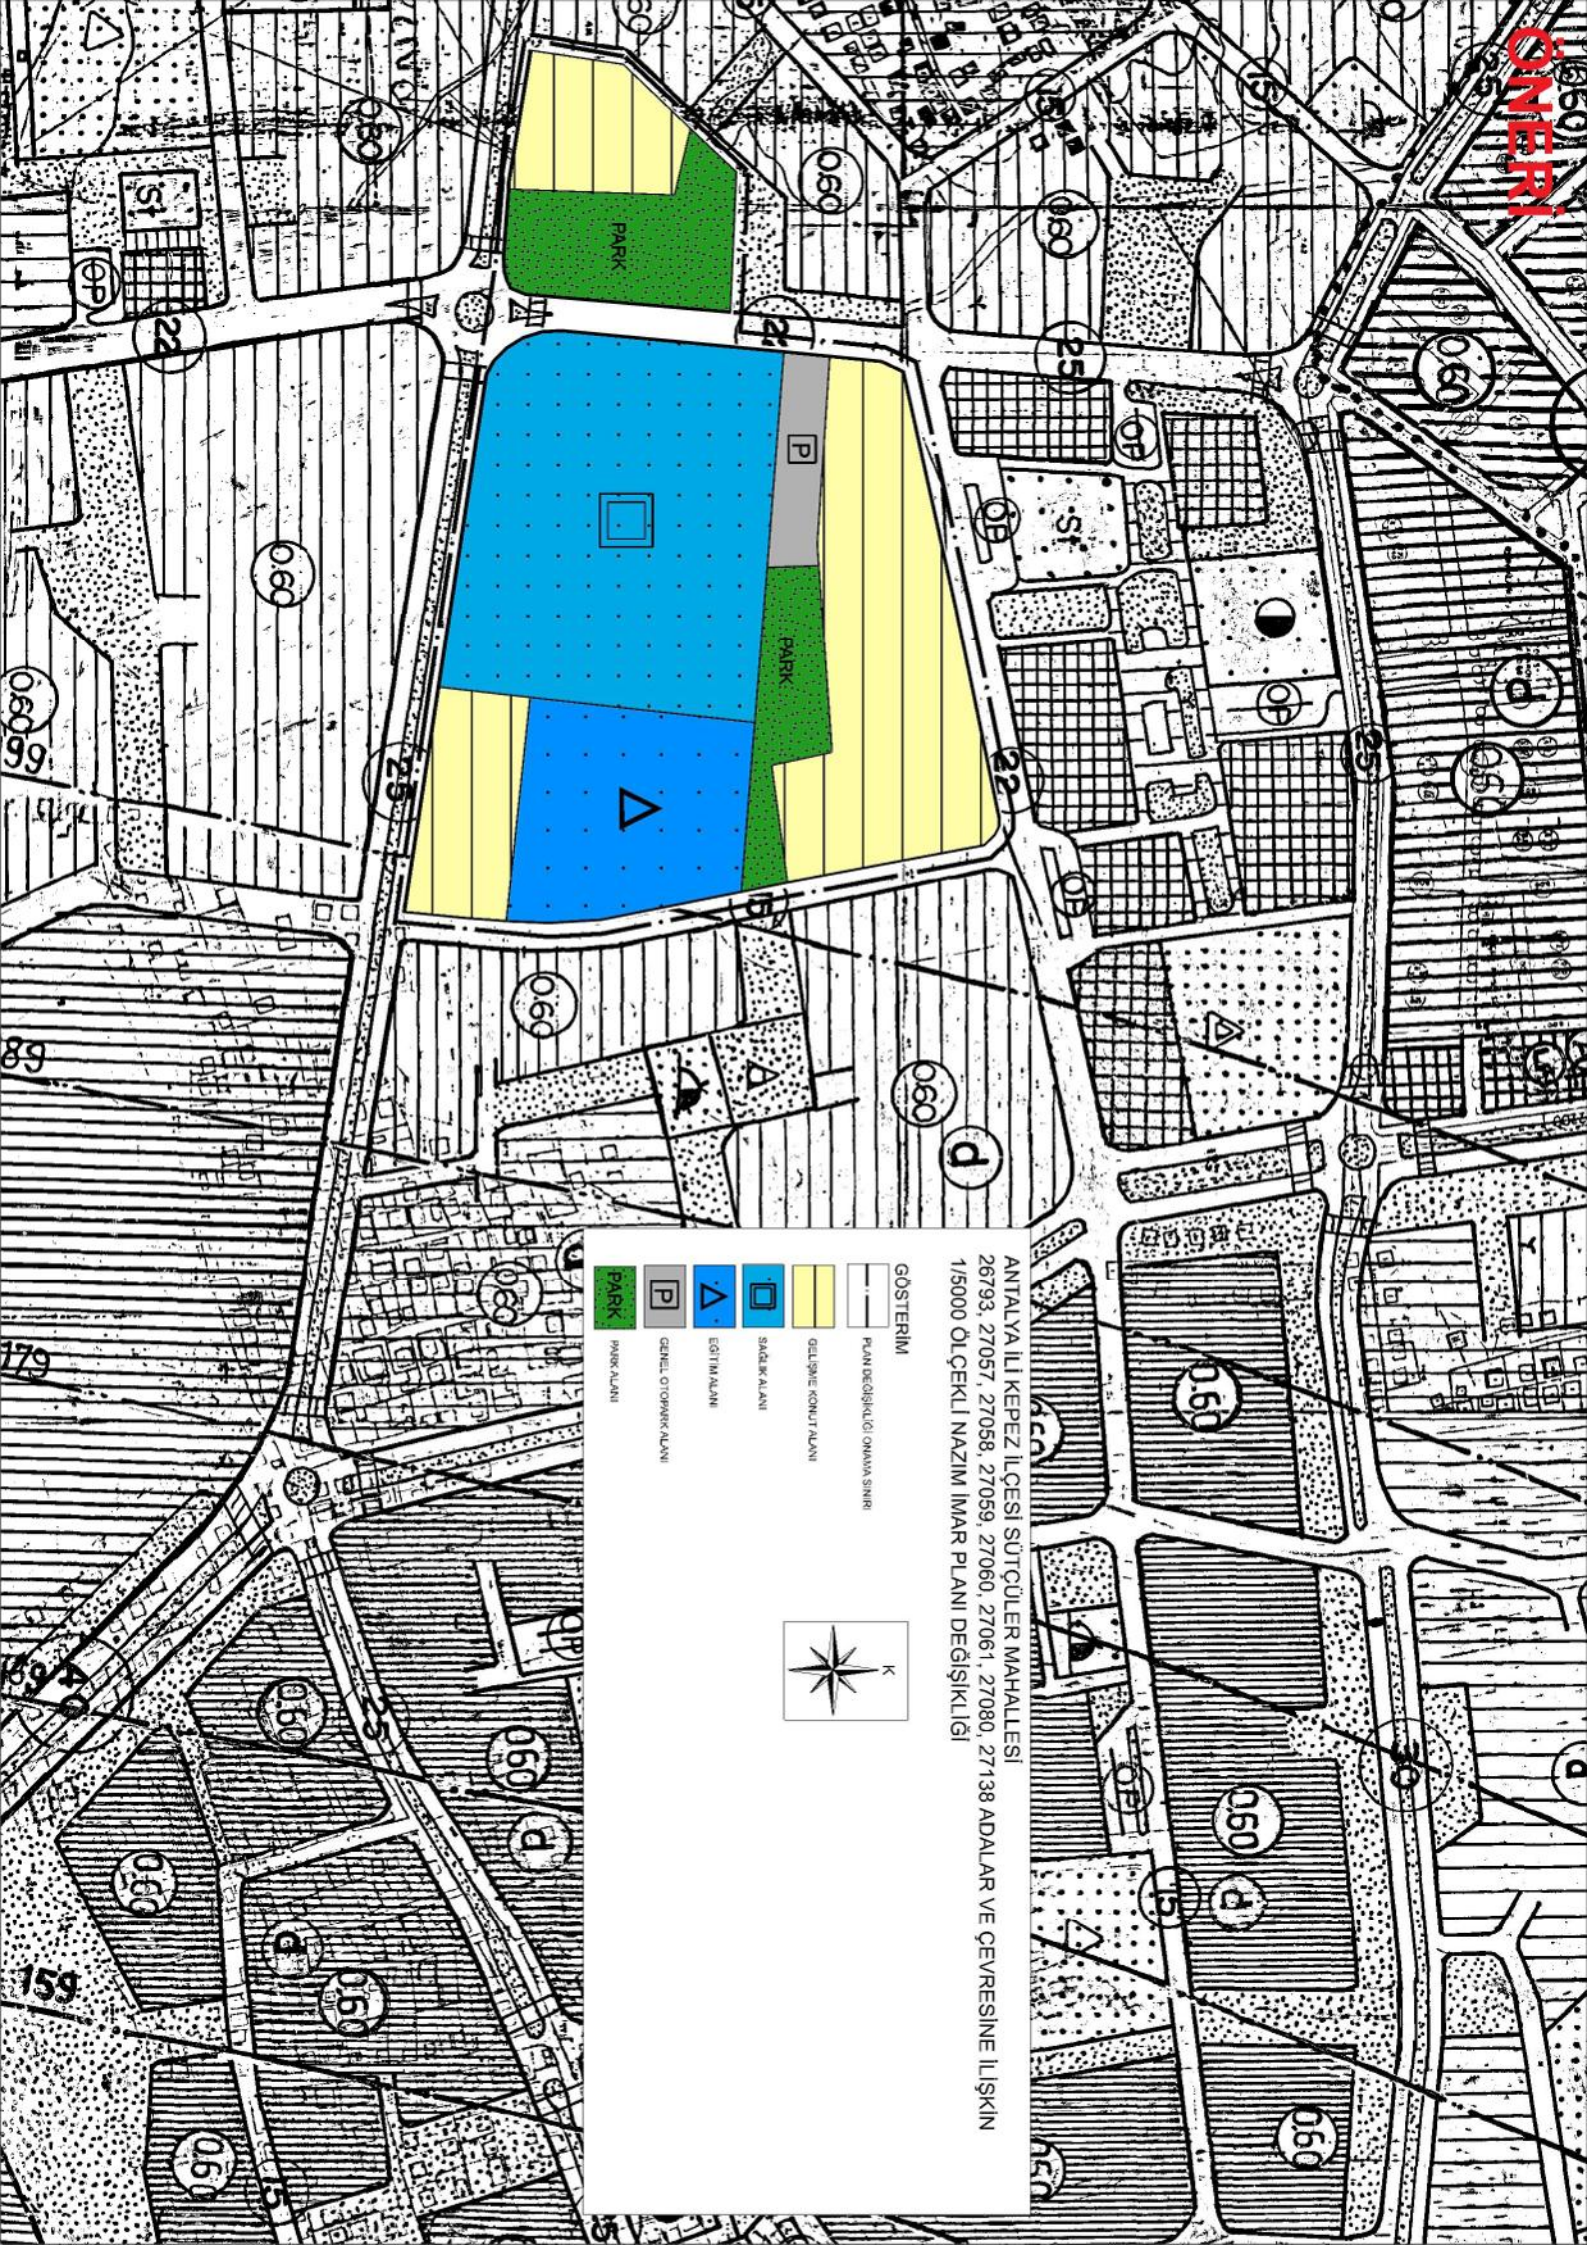

Mehmet Ali KIRIŞ
İmar Kom. Üyesi


Hasan Cumhur GÖNCÜ
İmar Kom. Üyesi


Barış BULUT
İmar Kom. Üyesi








Adem ER
İmar Kom. Üyesi
Toplantıya Katılmadı.





ANTALYA İLİ KEPEZ İLÇESİ SÜTÇÜLER MAHALLESİ
 26793, 27057, 27058, 27059, 27060, 27061, 27080, 27138 ADALAR VE ÇEVRESİNE İLŞKİN
 1/5000 ÖLÇEKLİ NAZIM İMAR PLANI DEĞİŞİKLİĞİ

GÖSTERİM

-  PLAN DEĞİŞİKLİĞİ ÖNAMA SINIRI
-  GELİŞME KONTROL ALANI
-  SADEKAT ALANI
-  EĞİTİM ALANI
-  GENEL OTOPARK ALANI
-  PARK ALANI

