



ANTALYA BÜYÜKŞEHİR BELEDİYESİ
İMAR VE BAYINDIRLIK KOMİSYONU RAPORU

Tarih:30.09.2020

BİRİM	İMAR VE ŞEHİRCİLİK DAİRESİ BAŞKANLIĞI
TALEP SAHİBİ	KEPEZ BELEDİYESİ
MECLİS TOPLANTISININ TARİHİ VE GÜNDEM MADDESİ	Büyükşehir Belediye Meclisinin 07.09.2020 tarihli toplantısında gündemin 49. maddesinde görüşülerek İmar ve Bayındırlık Komisyonuna havale edilmiştir.
TALEP KONUSU	Kepez Belediyesi sınırları içerisinde yer alan, Ahatlı Mahallesi 8613 ada 2 parselin konut alanından belediye hizmet alanına dönüştürülmesine ilişkin 1/5000 ölçekli Nazım İmar Planı Değişikliği.
KOMİSYON RAPORU:	Kepez Belediyesi sınırları içerisinde yer alan, Ahatlı Mahallesi 8613 ada 2 parselin konut alanından belediye hizmet alanına dönüştürülmesine ilişkin 1/5000 ölçekli Nazım İmar Planı Değişikliği Komisyonumuzca incelenmiş, uygun olduğu görüşüne varılmıştır. Komisyon Raporu imza altına alınarak, Meclisin takdirine sunulmuştur.

Mehmet HACIARİFOĞLU
İmar Kom. Başkanı

Erkan DEMİRCİ
İmar Kom. Üyesi

Sıdıka GÖKYAR KIZILCA
İmar Kom. Üyesi

Enver BARIŞ
İmar Kom. Üyesi

Ali ÇETİN
İmar Kom. Üyesi

Mehmet Ali KIRIŞ
İmar Kom. Üyesi


Hasan Cumhur GÖNCÜ
İmar Kom. Üyesi

Barış BULUT
İmar Kom. Üyesi

Adem ER
İmar Kom. Üyesi


MEVCUT PLAN

MEVCUT PLAN

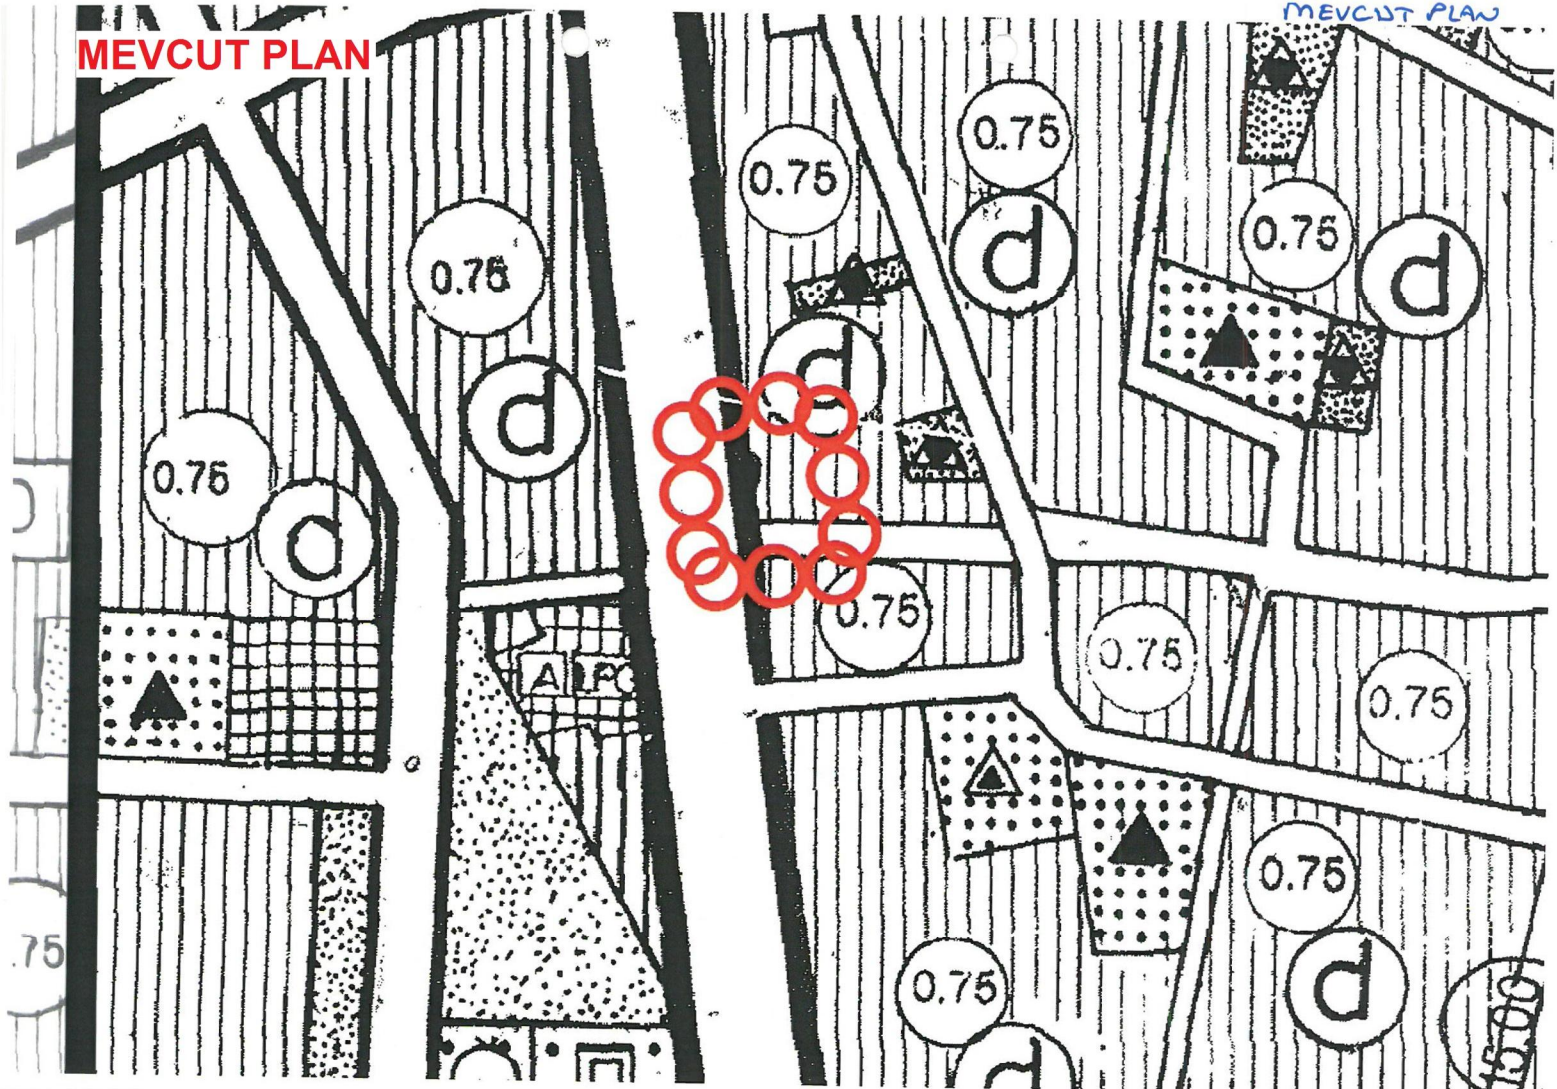

ÖNERİ PLAN

ÖNERİ PLAN

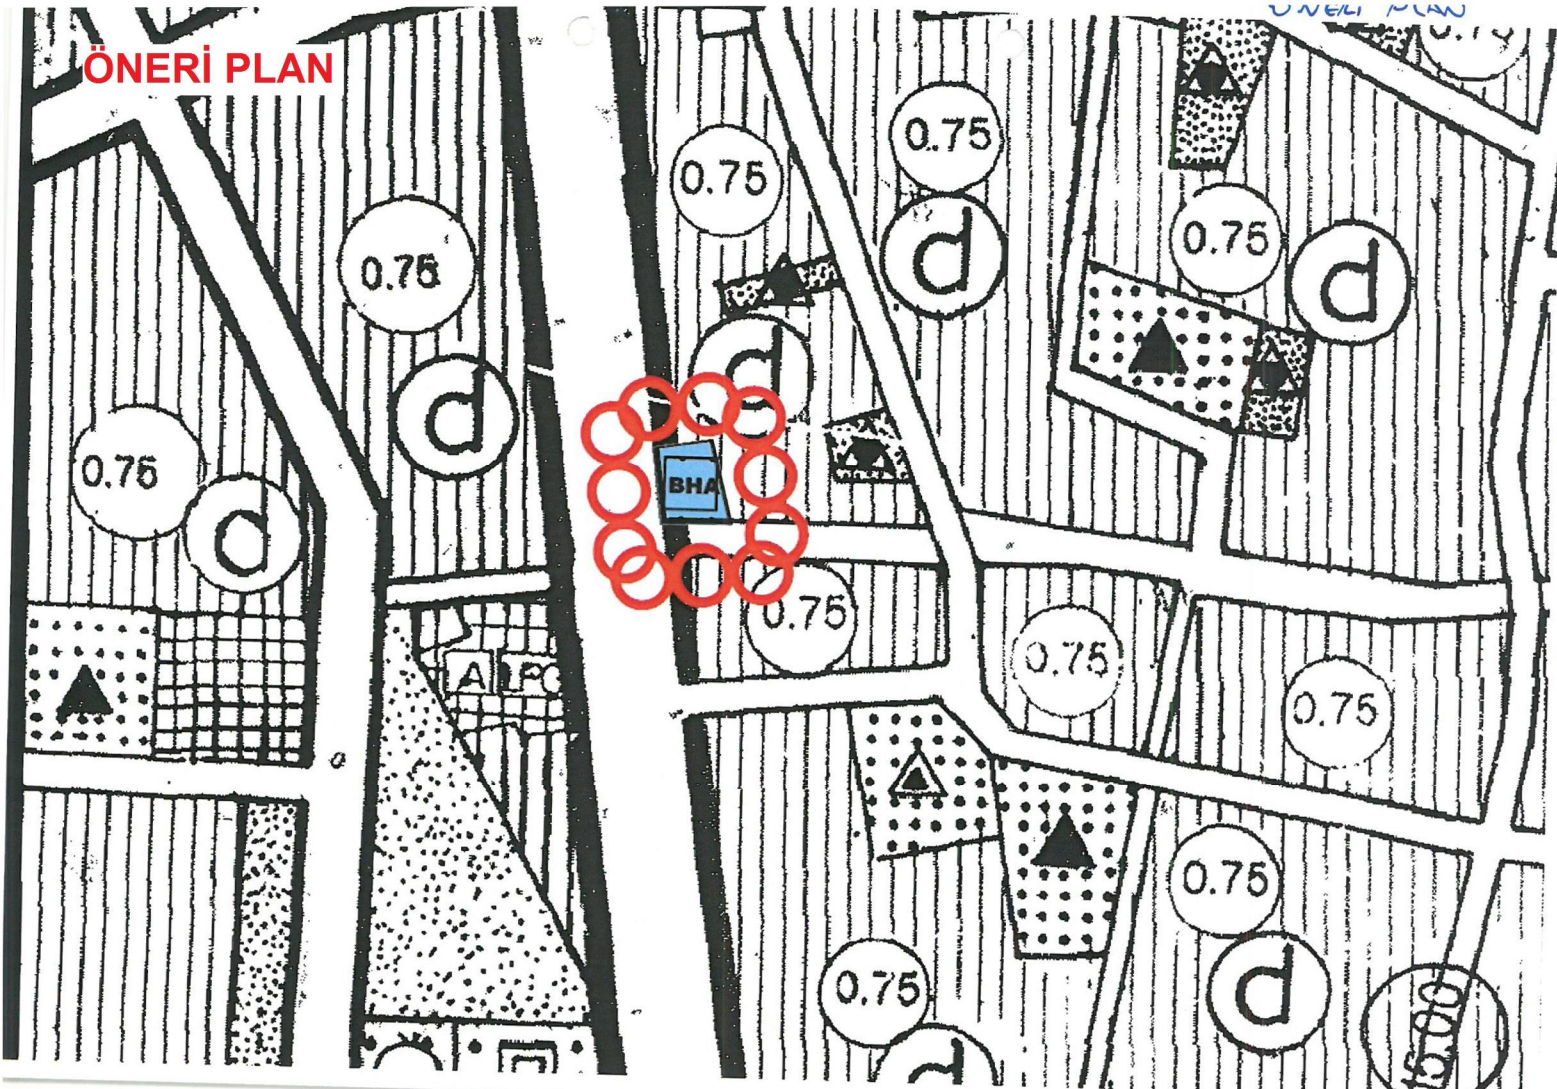



**T.C.
ANTALYA KEPEZ BELEDİYESİ**

**ANTALYA İLİ, KEPEZ İLÇESİ, AHATLI MAHALLESİ, 8613
ADA 2 NOLU PARSEL 1/5000 ÖLÇEKLİ NAZIM İMAR
PLANI REVİZYONU PLAN AÇIKLAMA RAPORU**

**ÇALIŞMA GURUBU
BURAK GÜNAYDIN - ŞEHİR PLANCISI
TALYA UTKU - ŞEHİR PLANCISI
BERRİN VURAL - ŞEHİR PLANCISI
MEHTAP ÇELİK - ŞEHİR PLANCISI
ELİF BÜŞRA UYGUN – ŞEHİR PLANCISI**


2020

**T.C.
ANTALYA KEPEZ BELEDİYESİ
TEOMANPAŞA MAH. YEŞİLIRMAK CAD. NO:1
TEL: 0 242 310 58 58 FAX: 0 242 339 01 83
<http://www.kepez-bld.gov.tr/>**

Plan revizyonu; Antalya İli, Kepez İlçesi, Ahatlı Mahallesi, 21-J nolu 1/5000 ölçekli nazım imar planı paftasında, 8613 ada 2 nolu parseldeki Resmi Kurum (PTT) Alanını kapsamaktadır (Bkz: Resim 1, 2 ve 3).




Resim 1: Uydu Görüntüsü

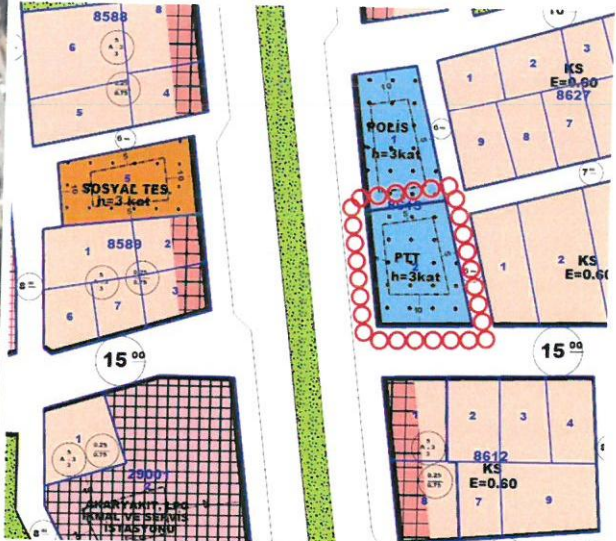

Resim 2: Mevcut 1/1000 Ölç. Uygulama İmar Planı

Ahatlı Mahallesi 8613 ada 2 nolu parselde yer alan PTT alanının PTT Anonim Şirketince bölgede posta hizmetlerini karşılayacak gayrimenkul, tesis ve yapıları bulunduğundan PTT alanından çıkartılması talep edilmiştir. Yapılan etüd sonucunda mülkiyeti Belediyemize ait bu alanının Belediye Hizmet Alanı olarak planlanması ve kullanılması uygun görülmüştür. Bu nedenle bir plan revizyonu yapılması gerekmektedir.

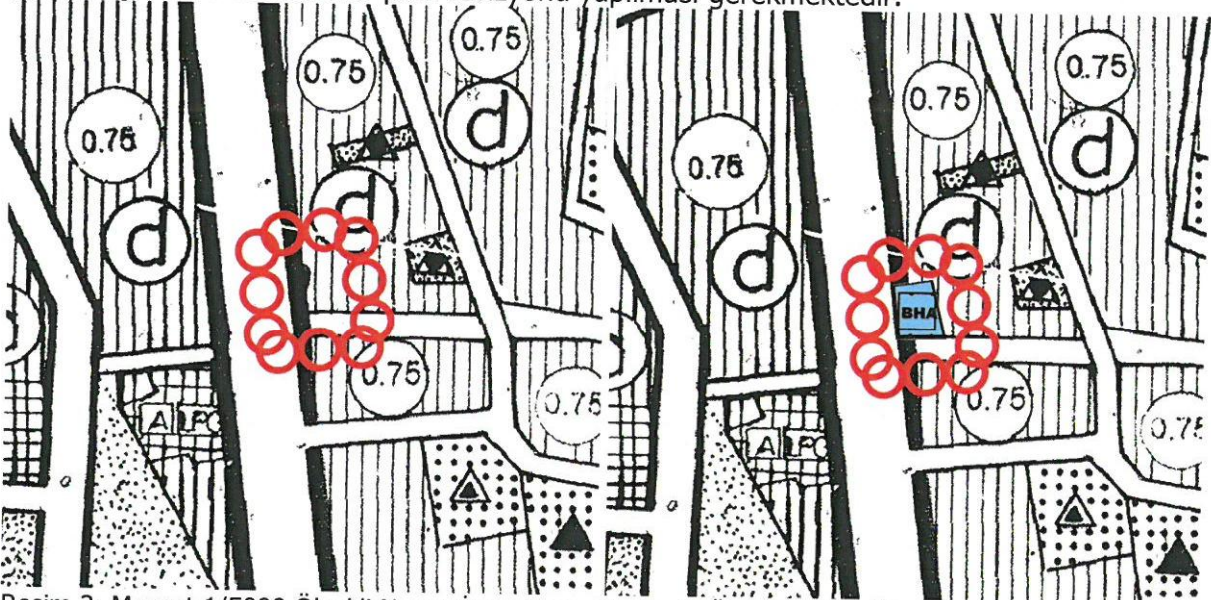

Resim 3: Mevcut 1/5000 Ölçekli Nazım İmar Planı Resim 4: Öneri 1/5000 Ölçekli Nazım İmar Planı

Ancak bu değişikliğin yapılabilmesi için öncelikle 1/5000 ölçekli nazım imar planının revize edilmesi gerekmektedir. 1/5000 ölçekli nazım imar planına baktığımızda ise 8613 ada 2 nolu parselin yer aldığı alanın konut alanı olarak planlı olduğu, alt ölçek ve üst ölçek planlar arasında plan uyumsuzluğu olduğu görülmektedir.

Hazırlanan plan revizyonu önerisi ile 8613 ada 2 nolu parseldeki konut alanı Belediye Hizmet Alanı olarak düzenlemiştir. Bunun dışında bir değişiklik yapılmamıştır (Bkz: Resim 4).

Bu plan kapsamında mevcut ve bütüncül planındaki plan hükümleri ile 3194 sayılı İmar Kanunu ve ilgili yönetmelik hükümleri geçerli olacaktır.



T.C.
POSTA VE TELGRAF TEŞKİLATI ANONİM ŞİRKETİ
Yapı Daire Başkanlığı



Sayı : 78354688-750-E.1502

Konu : PTT Planlı Alanlar

11/05/2020

İADELİ-
TAAHHÜTLÜ

KEPEZ BELEDİYE BAŞKANLIĞI
Teomanpaşa Mahallesi Yeşilirmak Caddesi No:4 KEPEZ/ANTALYA

Şirketimizce Antalya ili, Kepez ilçesi tapu kayıtlarının incelenmesi sonucunda, Ahatlı mahallesi 8613 ada 2 parseli ilişkin, 1/5000 Ölçekli Nazım, 1/1000 Ölçekli Uygulama İmar planlarında talebimiz ve bilgimiz dışında bölgesel plan çalışmaları neticesinde "PTT Alanı" olarak ayrılmış olduğu anlaşılmıştır. Söz konusu bölgede posta hizmetlerini karşılayacak gayrimenkul, tesis ve yapıları bulunduğundan, PTT alanı olarak ayrılan gayrimenkule Şirketimizin ihtiyacı bulunmadığı gibi kamulaştırma yetkisi de bulunmadığından, anılan gayrimenkulün tapu kaydı üzerindeki "PTT alanı" ibaresinin silinmesini talep etmekteyiz. Şöyle ki;

Malumları olduğu üzere T.C. PTT Genel Müdürlüğü (T.C. Posta Telgraf Telefon Genel Müdürlüğü) 10/06/1994 tarihinde kabul edilen, 18/06/1994 tarih ve 21964 sayılı Resmi Gazetede yayınlanan 4000 sayılı Telgraf ve Telefon Kanununun Bir Maddesinin Değiştirilmesi ve Bu Kanuna Bazı Ek ve Geçici Maddeler Eklenmesine Dair Kanun ile yeniden yapılandırılmıştır.

Daha sonra 27/01/2000 tarihinde kabul edilen, 29/01/2000 tarih ve 23948 sayılı Resmi Gazetede yayınlanan 4502 sayılı Kanunun 24 uncu maddesi ile 04/02/1924 tarihli ve 406 sayılı Telgraf ve Telefon Kanunu ile değişikliklerinde ve diğer mevzuatta geçen "T.C. Posta İşletmesi Genel Müdürlüğü (P.İ.)" ibareleri "T.C. Posta ve Telgraf Teşkilatı Genel Müdürlüğü (PTT)" olarak değiştirilmiştir. 04/02/1924 tarihinde kabul edilen, 21/02/1924 tarihli ve 59 sayılı Resmi Gazetede yayınlanarak yürürlüğe giren 406 sayılı Telgraf ve Telefon Kanununun 1 inci maddesi; "Posta ve telgraf tesis ve işletilmesine ilişkin hizmetler T.C. Posta ve Telgraf Teşkilatı Genel Müdürlüğüne (PTT), telekomünikasyon hizmetleri ise yetkilendirilen işletmeciler tarafından yürütülür. Posta ve telgraf hizmetlerinin yürütülmesine ilişkin usul ve esaslar PTT Yönetim Kurulunca belirlenir." şeklinde değiştirilmiştir. Son olarak da 09/05/2013 tarihinde kabul edilen, 23/05/2013 tarihli ve 28655 sayılı Resmi Gazetede yayınlanarak yürürlüğe giren 6475 sayılı Posta Hizmetleri Kanunuyla ve devamında da 15/07/2018 tarihli ve 30479 sayılı Resmi Gazetede yayınlanarak yürürlüğe giren 4 sayılı Bakanlıklara Bağlı, İlgili, İlişkili Kurum ve Kuruluşlar ile Diğer Kurum ve Kuruluşların Teşkilatı Hakkında Cumhurbaşkanlığı Kararnamesi (384 ile 391 maddeleri arası) ile PTT A.Ş. özel hukuk tüzel kişisi olarak yeniden kurulmuştur. Ayrıca 4 sayılı Cumhurbaşkanlığı Kararnamesi ile Ulaştırma ve Altyapı Bakanlığı ile bağlantısı da kesilmiştir.

Yukarıdaki açıklamalarımızdan anlaşılacağı üzere, Şirketimiz özel hukuk hükümlerine tabi bir anonim şirkettir. Şirketimizin bu statüsü ile ilgili olarak; Danıştay Altıncı Dairesinin 16/10/2018 tarihli ve E.2018/6171, K.2018/7856 sayılı onama kararı ile kesinleşen, Ankara 7. İdare Mahkemesinin 31/10/2017 tarihli ve E.2016/1422, K.2017/3075 sayılı kararında Şirketimizin bir kamu kurumu olmadığı, dolayısıyla kamu yararı kararı alma veya kamulaştırma yetkimizin olmadığı, mal varlığımızın özel hukuk hükümlerine tabi olduğu açıkça vurgulanmıştır.

1/1000 ve 1/5000'lik imar planlarında Kamu Alanları ibaresi bulunan taşınmazlarda plan değişikliği yapılarak mevzuat çerçevesindeki tanımı içerisinde yeni alana dönüştürme yetkisinin Belediyenizde olduğu hususları dikkate alınarak, Belediyenizce resen yapılan gerek 1/1000 gerekse 1/5000 ölçekli imar planlarında PTT Alanı olarak ayrılan ve Şirketimizin ihtiyacı bulunmadığı tespit edilen söz konusu taşınmazın imar planlarından "PTT Alanı" şerhinin kaldırılması, bu alanların diğer resmi tesis alanlarına dönüştürülmesine yönelik düzenlemenin imar mevzuatı çerçevesinde plan yapma yetkisinin Belediyenizde olduğu, bu kapsamda plan yapma yetkimiz bulunmadığından konunun çözümüne ilişkin sürecin Belediyenizce sağlanması sonucundan bilgi verilmesi hususunda,

Bilgi ve gereğini arz/rica ederiz.

KEPEZ İLİ

5.000 GENELETTİRİLMİŞ