



T.C.
ANTALYA BÜYÜKŞEHİR BELEDİYE BAŞKANLIĞI
İmar ve Şehircilik Dairesi Başkanlığı



Sayı : E-90852262-105.03-74974
Konu : Finike, Merkez, Sahilkent, Hasyurt,
Yeşilyurt, Turunçova İlave+rev. NİP
İtiraz.

06/10/2020

BAŞKANLIK MAKAMINA

Finike Belediyesi, Merkez, Sahilkent, Hasyurt, Yeşilyurt, Turunçova İlave+Revizyon 1/5000 ölçekli Nazım İmar Planına askı süresi içerisinde yapılan 1 adet itiraza ilişkin konunun incelenerek, karara bağlanmak üzere **Büyükşehir Belediye Meclisine havalesini arz ederim.**

Hüsamettin ELMAS
İmar ve Şehircilik Dairesi Başkanı

Ek: İtiraz Dilekçesi, İtiraza Konu 1/5000 ölçekli NİP değişikliği

Uygun görüşle arz ederim.
06/10/2020
Tuncay SARIHAN
Genel Sekreter Yardımcısı

BÜYÜKŞEHİR BELEDİYE MECLİSİNE
06/10/2020
Av.Cansel TUNCER
Başkan a.
Genel Sekreter

*Bu belge elektronik imzalıdır. İmzalı suretinin aslını görmek için <https://dogrulama.belediye.gov.tr> adresine girerek (wYD7nT-yjIuVS-RCVMI9-rWtMBn-jmE3Rmmw) kodunu yazınız.

Yüksekalan Mahallesi Adnan Menderes Bulvarı No:20 07310 Muratpaşa/Antalya
Telefon No: (242)249 50 00 Faks No: (242)249 52 75
e-Posta: info@antalya.bel.tr İnternet Adresi: <https://www.antalya.bel.tr>

Bilgi için: Hüseyin Kamil TOK
Şehir Plancısı
Telefon No:

Antalya Bykehir Belediye Bakanlıęı
İmar ve Őehircilik Dairesi Bakanlıęına

Finike İlçesi İnciraęacı Mahallesi 110 ađa 2 parselin maliklerindenim. Sz konusu parselim mlga Sahilkent Belediyesinin 16/09/1991 tarihinde ekte sunduęum onaylı paftada grldę gibi TAKS:0.30 ve KAKS: 1.20 olarak, konut alanı olarak planlanmıtır. Onaylanan plana gre imar uygulaması yapılmıtır.

Ancak kurumunuzca yapılan 1/5000 ve 1/25000 Nazım İmar planlarında sz konusu parsel Park alanı olarak planlandığı grlmtr.

Ekteki paftada konut alanı olarak planlı hali grlmektedir. Ayrıca mevcut durum incelendięinde komu parsel olan 110/6 parselde 3 blok olarak yapılamanın gerçektemi olduęu grlmektedir.

Aynı durumda olan 284/1 parselde bykehir belediyesinin 10/08/2020 meclis ve 414 sayılı kararı ile 1/25.000 ve 1/5000 lçekli nazım imar planlarında sz konusu alan park iken konut alanı olarak plan deęiiklięi yapılmıtır.

Yukarıda anlatılan gerekçeler ekte sunduęum pafta doęrultusunda daha nce konut planlı ve imar uygulaması yapılmı maliki olduęum 110/2 parsel ve aynı durumda yer alan 110/1, 110/6 parsellerde 284/1 parselde yapılan ilem gibi konut alanı olarak planlanmasını arz ediyorum.


Muammer OLGUN

18/09/2020


TC:23995219752

TEL:5069433232

ADRES: Muratpaa Mah. 588 sok. salih emre sitesi b blok kat 3 daire 14

MURATPAA/ANTALYA

Ek: Mlga Sahilkent Belediyesi tarafından 16/09/1991 tarihli onaylanan pafta rneęi.

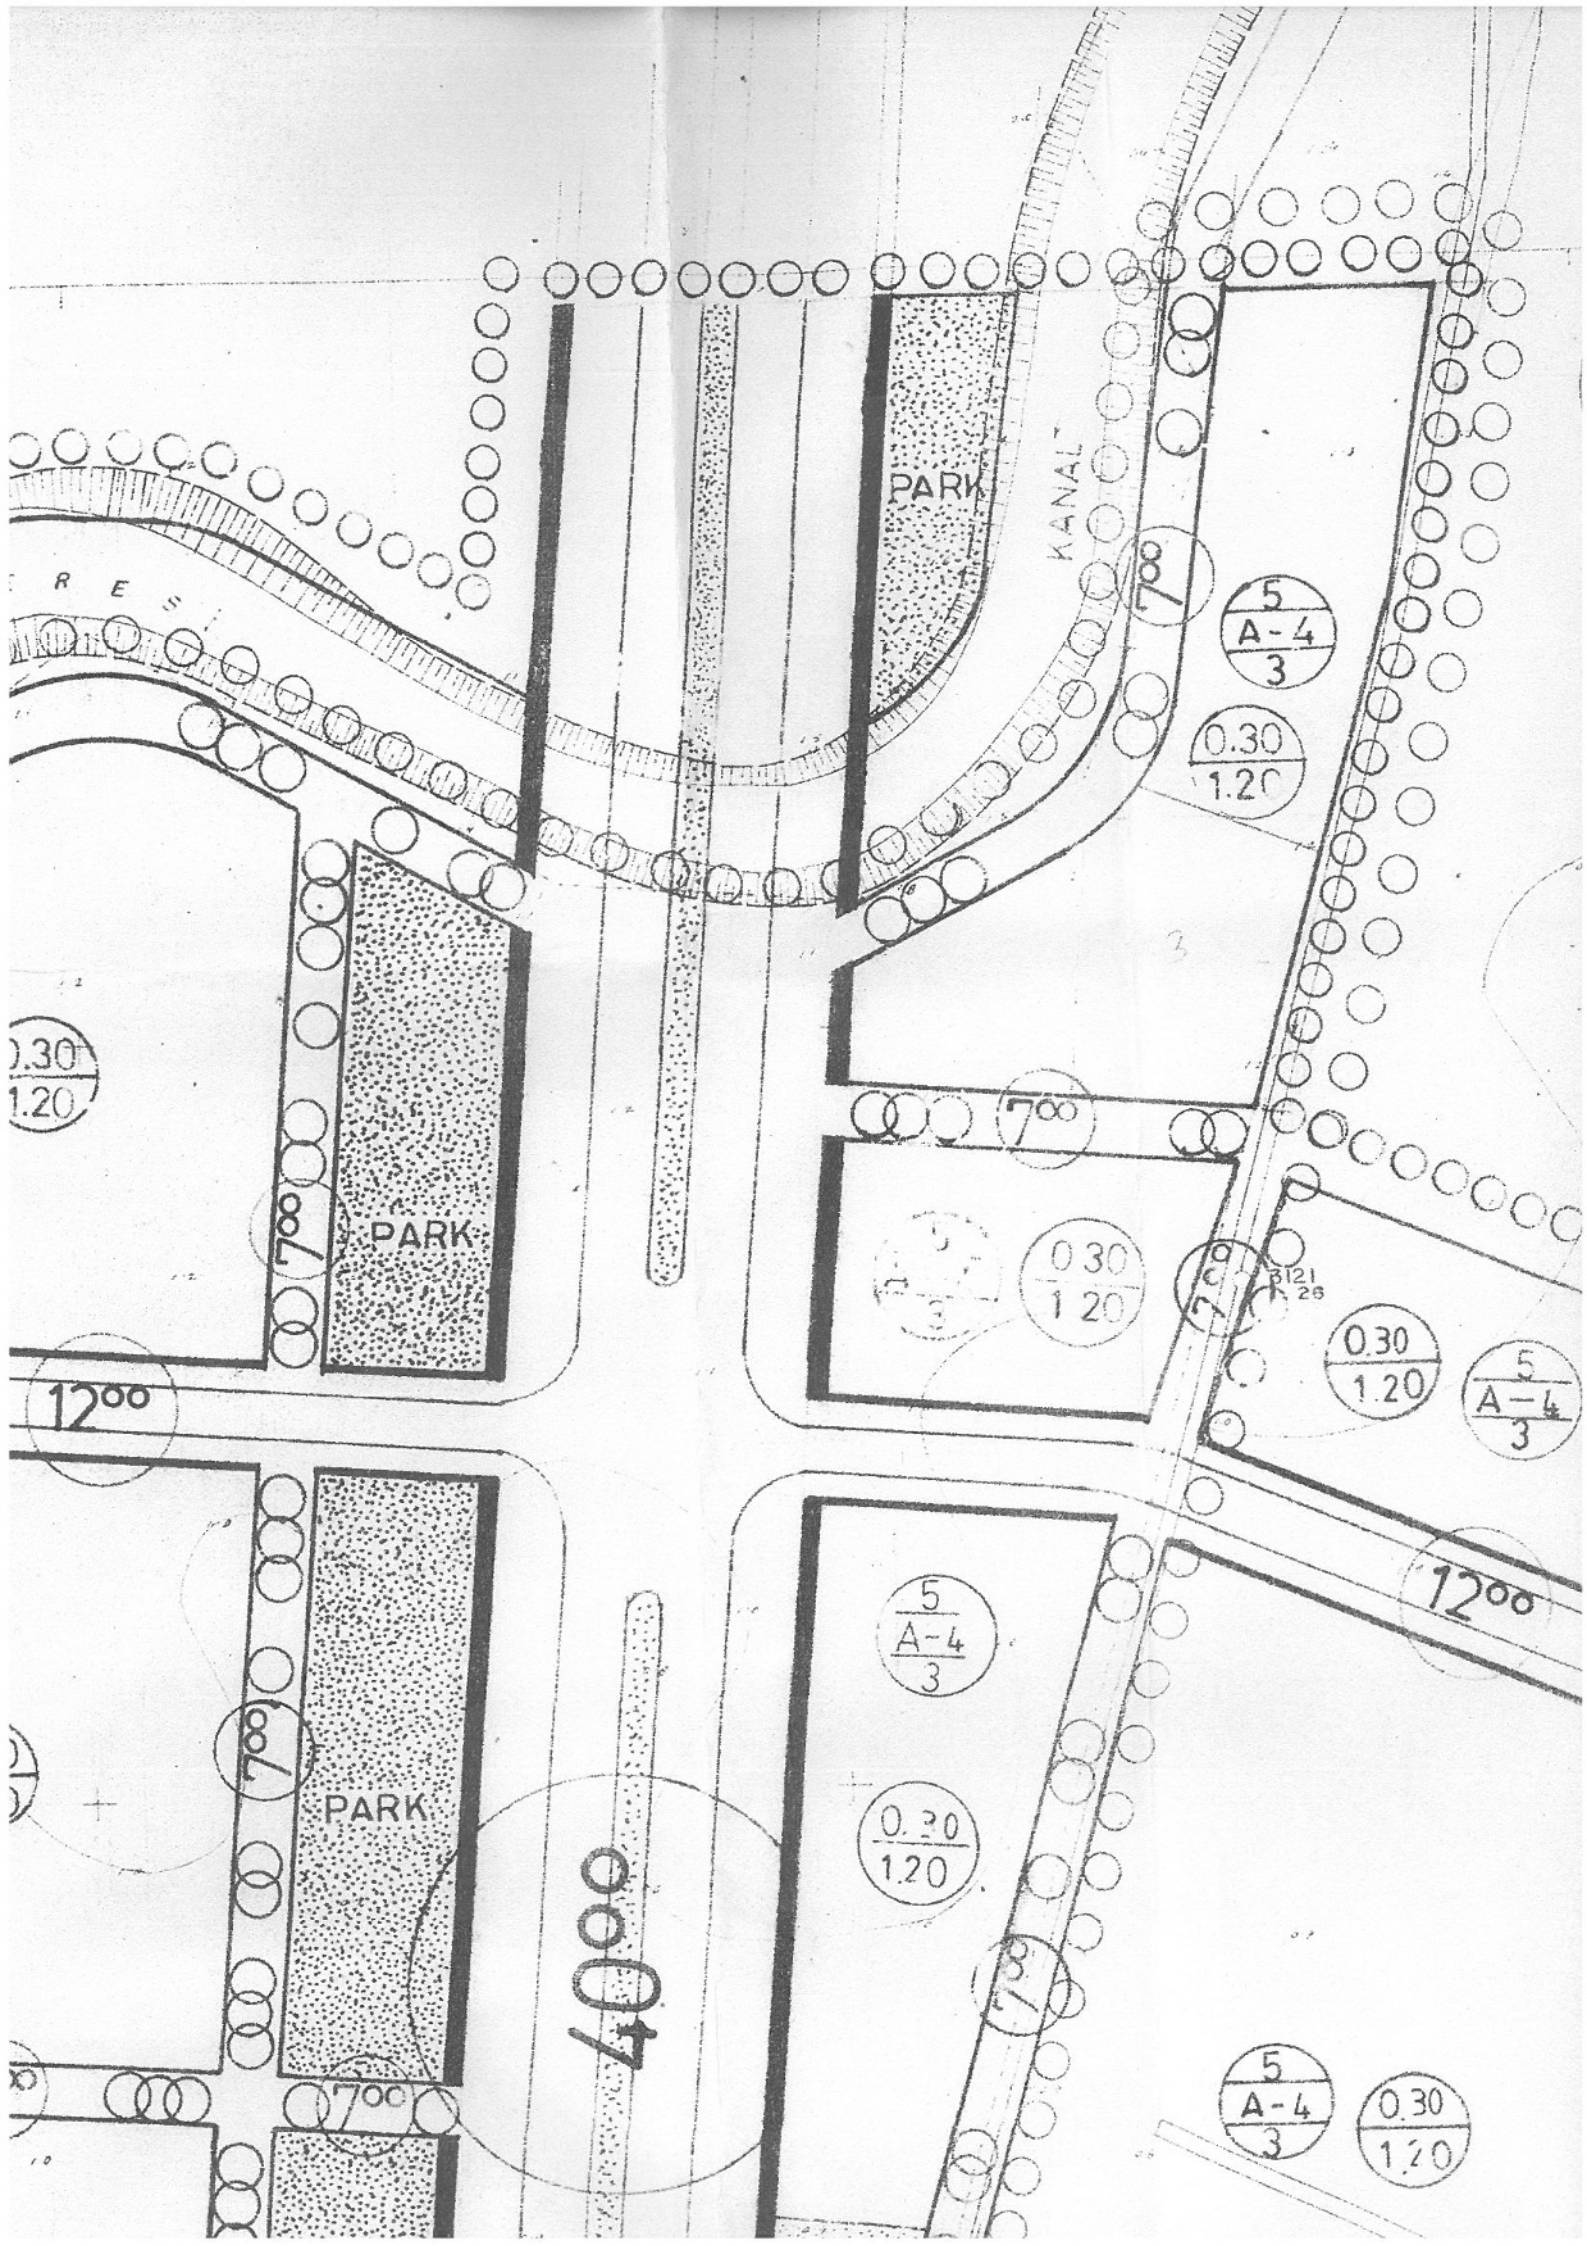

RES

PARK

KANAL

PARK

PARK

0007

5
A-4
3

0.30
1.20

700

0.30
1.20

0.30
1.20

5
A-4
3

1200

1200

5
A-4
3

0.30
1.20

5
A-4
3

0.30
1.20

700

700

700

700

3

5

3121
K 25

700

09.03.2020 TARİH 191 SAYILI KARARI BBMK İLE ONAYLANAN
FİNİKE MERKEZ - SAHİLKENT - YEŞİLYURT - TURUNÇOVA - HASYURT
1/5000 ÖLÇEKLİ NAZIM İMAR PLANI İLAVE- REVİZYONU

İTİRAZA KONU PLAN

