



ANTALYA BÜYÜKŞEHİR BELEDİYESİ
İMAR VE BAYINDIRLIK KOMİSYONU RAPORU

Tarih:09.09.2020

BİRİM	İMAR VE ŞEHİRCİLİK DAİRESİ BAŞKANLIĞI
İTİRAZ SAHİBİ	BÜYÜKŞEHİR BELEDİYESİ
MECLİS TOPLANTISININ TARİHİ VE GÜNDEM MADDESİ	Büyükşehir Belediye Meclisinin 07.09.2020 tarihli toplantısında gündemin 81. maddesinde görüşülerek İmar ve Bayındırlık Komisyonuna havale edilmiştir.
TALEP KONUSU	Muratpaşa Belediyesi sınırları içerisinde, Haşimişcan Mahallesi, 1 ada 10 ve 49 parsellerde trafo alanının belirlenmesine ilişkin 1/1000 ölçekli Uygulama İmar Planı değişikliği.
KOMİSYON RAPORU:	Muratpaşa Belediyesi sınırları içerisinde, Haşimişcan Mahallesi, 1 ada 10 ve 49 parsellerde trafo alanının belirlenmesine ilişkin 1/1000 ölçekli Uygulama İmar Planı değişikliği Komisyonumuzca incelenmiş, Antalya Kent Merkezi Kültür ve Turizm Gelişim Bölgesi sınırlarında, 1. Derece Doğal Sit Alanı içerisinde kaldığı için Antalya Tabiat Varlıklarını Koruma Bölge Komisyonuna gönderilmesinin uygun olduğu görüşüne varılmıştır. Komisyon Raporu imza altına alınarak, Meclisin takdirine sunulmuştur.

Mehmet HACIARİFOĞLU
İmar Kom. Başkanı

Erkan DEMİRÇİ
İmar Kom. Üyesi

Sıdıka GOKYAR KIZILCA
İmar Kom. Üyesi

Enver BARIŞ
İmar Kom. Üyesi


Ali ÇETİN
İmar Kom. Üyesi

Mehmet Ali KIRIŞ
İmar Kom. Üyesi

Hasan Cumhur GÖNCÜ
İmar Kom. Üyesi

Barış BULUT
İmar Kom. Üyesi

Adem ER
İmar Kom. Üyesi

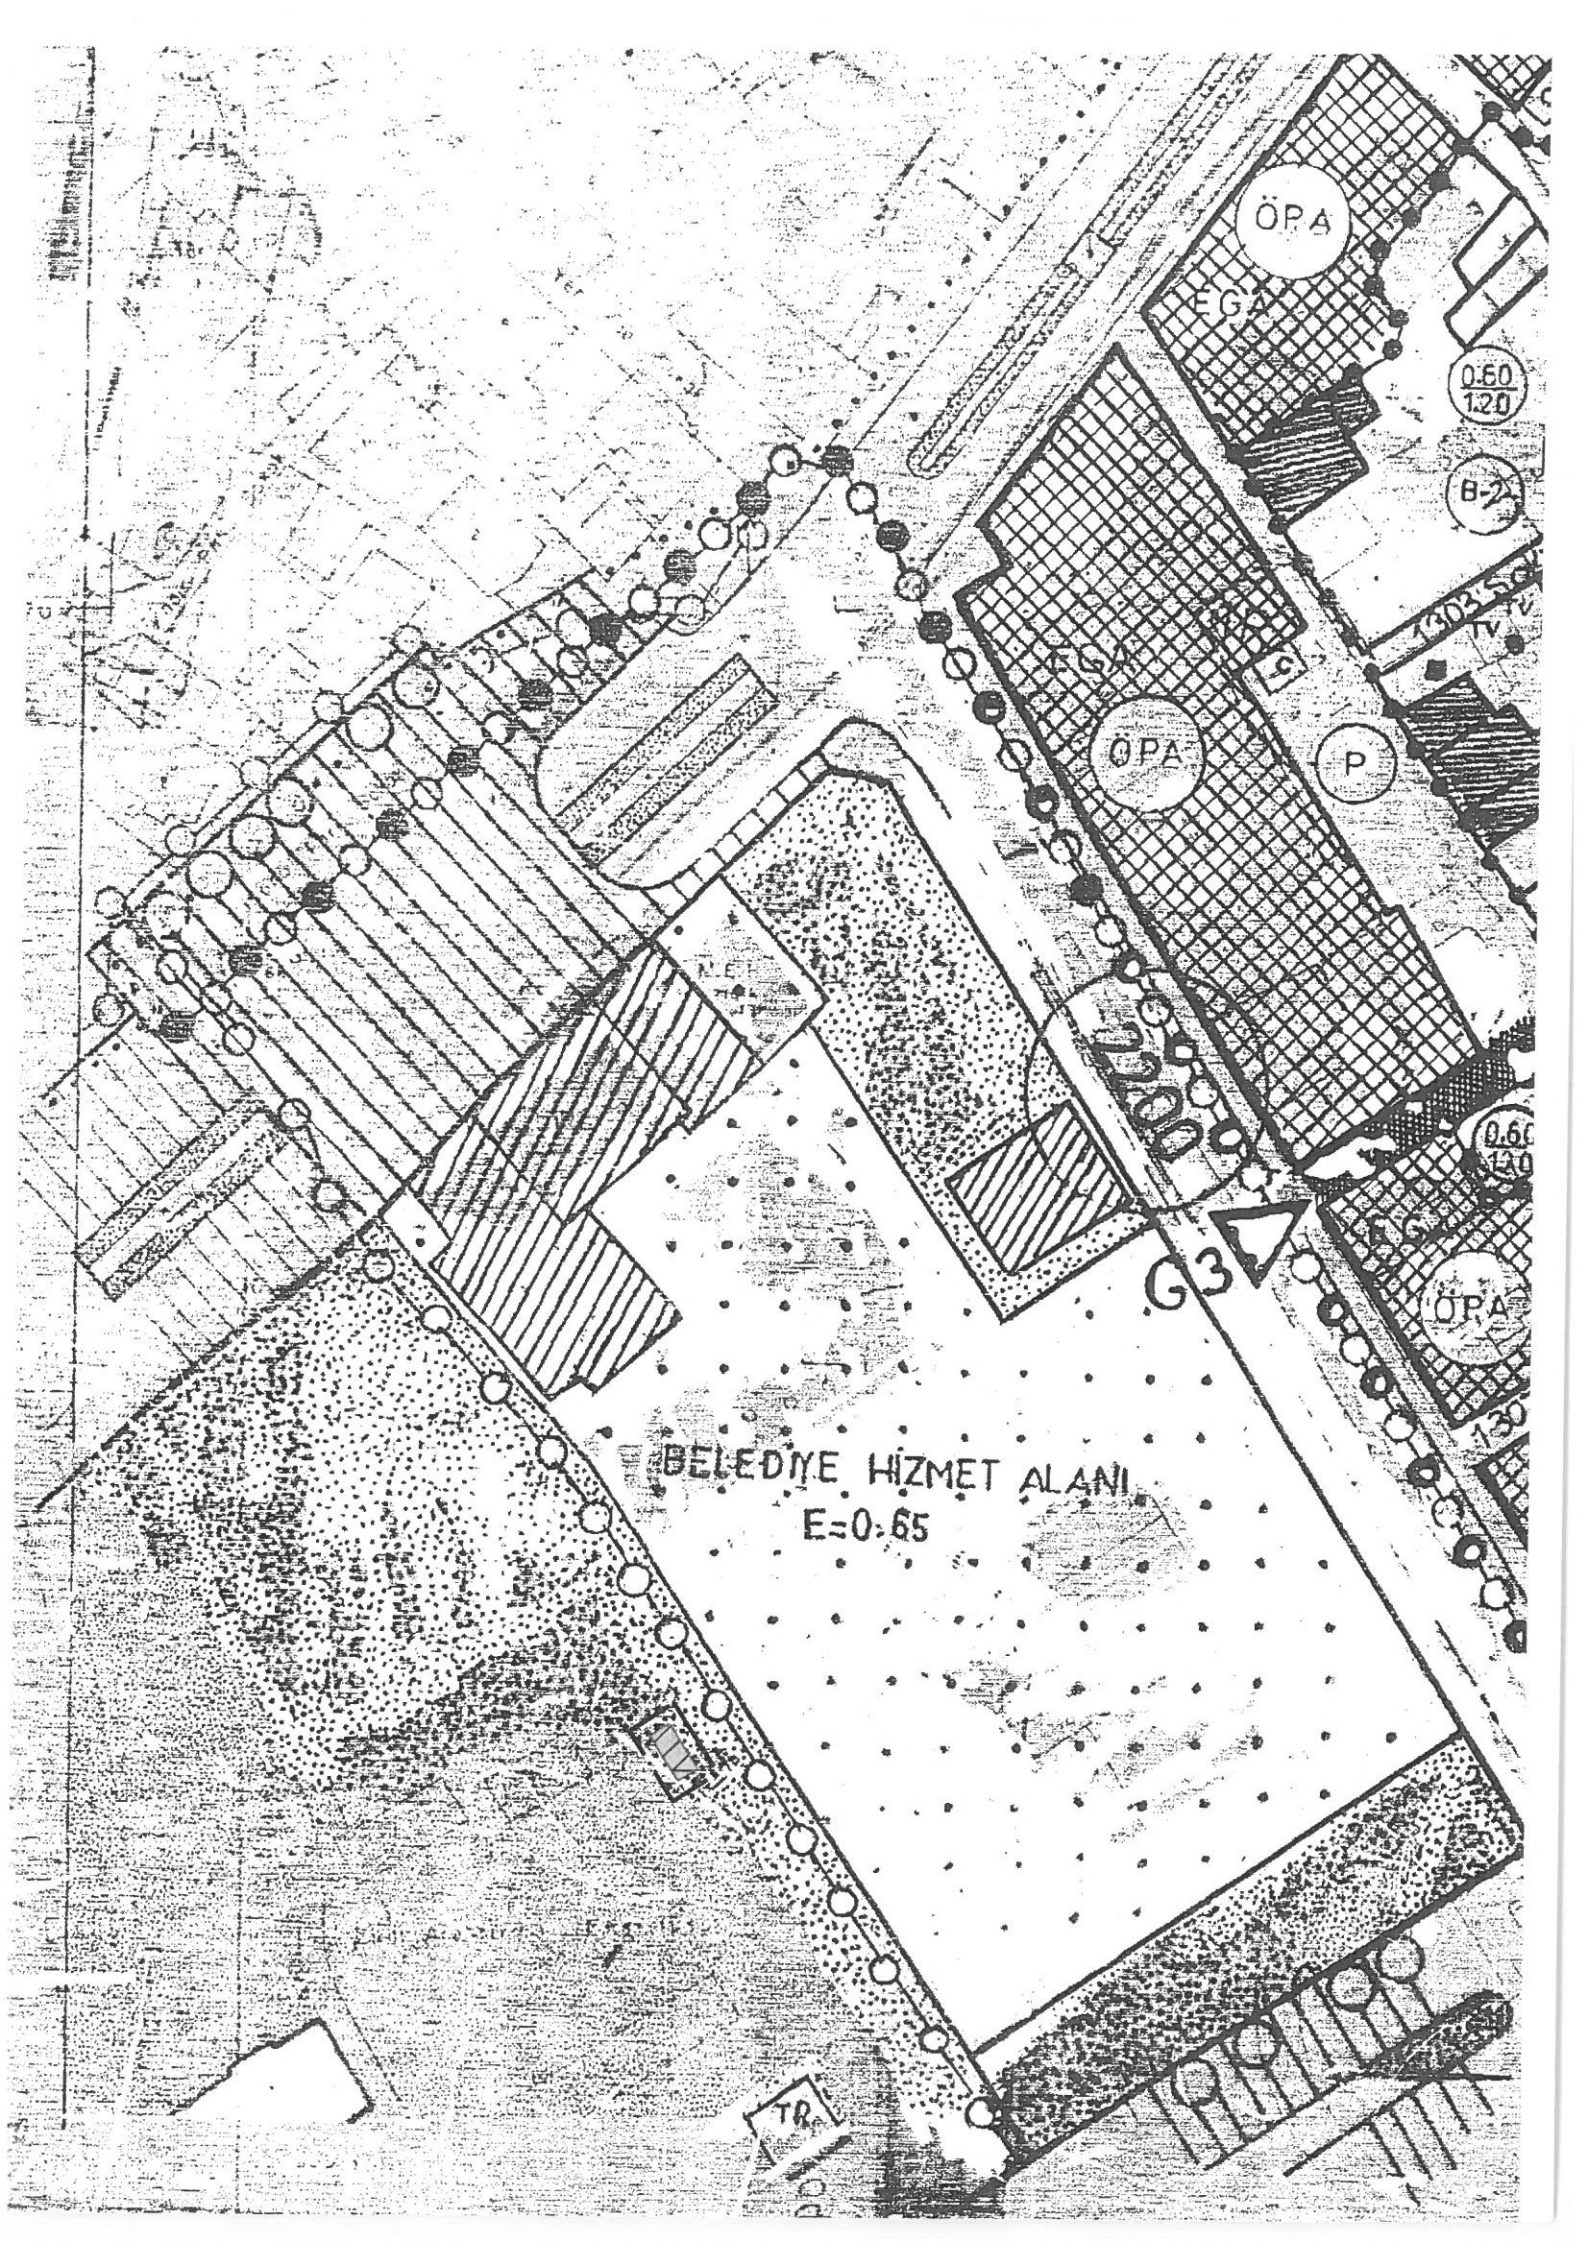

ÖPA

EGA

0.60
120

B-2

1303 50
TV

ÖPA

P

0.60
120

ÖPA

G3

BELEDİYE HİZMET ALANI
E=0.65

TR

T.C.
ÇEVRE VE ŞEHİRCİLİK BAKANLIĞI
Antalya Tabiat Varlıklarını Koruma Bölge Komisyonu

Toplantı Tarihi ve No : 07.02.2019 / TVK-107
Karar Tarihi ve No : 07.02.2019 / 1728

Toplantı Yeri
ANTALYA

KARAR

Antalya Büyükşehir Belediye Başkanlığının 28.12.2018 tarih ve 107702 sayılı yazısı ile Antalya İli, Muratpaşa İlçesi, Karaalioğlu Parkı içerisinde yapımına başlanılan " Kent Müzesi Kompleksi Zeminaltı Katlı Otopark C Blok) , B Blok Yapıları Ve Çevre Düzenlemesi İşi"nin yapım işinin devam etmekte olduğu, alan içerisinde proje ve eklerinde belirtilen şekliyle, bölgenin ihtiyacını karşılamak üzere "Kültür ve Tabiat Varlıklarını Koruma Yüksek Kurulunun Doğal (Tabii) Sitler, Koruma ve Kullanma Koşulları ile ilgili halka açık günübirlik tesisler kapsamında kamusal hizmet vermek üzere İbadet Alanı yapılmasına ilişkin mimari proje, yine aynı proje sınırları içerisinde bulunan tüm yapıların ve çevre aydınlatmasının enerji ihtiyacını karşılamak üzere ekli vaziyet planında belirtilen alana trafoların yapılması ve mevcutların taşınması suretiyle bir araya toplanmasının önerildiği ve eski stadyum alanında proje kapsamında yapım işi devam eden "B Blok katlı otopark"ın araç giriş-çıkış kısmında bulunan mevcut ağaçların özellikle otobüs girişleri göz önüne alındığında manevra ve sirkülasyon sorunu yaratması ihtimali üzerine alanın düzenlenmesi kapsamında Fevzi Çakmak Caddesi cephesi sınırında yapılacak bitkilendirme çalışmasında hazır yetişmiş ağaçların alanın görseline de katkıda bulunulacağı düşüncesinden hareketle bahsi geçen ağaçların bu alana nakledilmesi, proje alanında "1. Derece Doğal Sit alanında" kalan kısım ile alakalı "Kent Müzesi" kullanımına yönelik ihtiyaçların karşılanması amaçlı bahsi geçen revizyon önerilerine ilişkin vaziyet planı ve ekleri mimari projeleri iletilmiş olup, konunun Tabiat Varlıklarını Koruma Bölge Komisyonunda değerlendirilmesi talep edilmiştir.

Söz konusu alan Mülga Antalya KTVKKB'nun 13.05.1992 gün ve 1440 sayılı Kararı ile son şeklini alan 1. (Birinci) Derece Doğal Sit alanı içerisinde kalmakta olduğu tespit edilmiştir.

Mülga Antalya KTVKKB'nun 22.02.2008 tarih ve 2243 sayılı kararı ile Karaalioğlu Parkı Kentsel ve Çevresel Tasarım Projesi uygun bulunmuştur.

Antalya Tabiat Varlıklarını Koruma bölge Komisyonunun 27.09.2018 tarihli ve 1585 sayılı kararı ile ; "Mülga Antalya Kültür ve Tabiat Varlıklarını Koruma Kurulunun 22.02.2008 tarih ve 2243 sayılı kararıyla onaylanan vaziyet planında yer alan yapıların yerlerinin değiştirilmesine ilişkin tadilatın ve ekte bulunan projelerin 19.07.2007 tarihli ve 728 sayılı İlke Kararı açısından uygun olduğuna" karar verilmiştir.

Konuya ilişkin olarak uzman raporu okundu, ekleri ve dosyası incelendi.

Yapılan görüşmeler sonucunda;

Söz konusu öneri projede önerilen yeni trafo binasının 19.07.2007 tarihli ve 728 sayılı İlke Kararı açısından uygun olduğuna, vaziyet planında taşınması önerilen ağaçların Türk Standartları Enstitüsü Anıt Ağaçlar Envanter Seçim Kuralları ve İşaretleme (TS 13137) standartları çerçevesinde tescilli ağaçlar olmadığından yer değişikliğinin uygun olduğuna, Antalya Büyükşehir Belediye Başkanlığı tarafından Komisyonumuza sunulan ibadethane ile ilgili olarak ta talebin uygun olduğuna ekli paftada gösterilen yer ve paftasındaki ölçülere uygun olarak 176m² büyüklüğünde hafif bir sistem ve ahşap malzeme öncelikli olarak hazırlanacak mimari projenin Komisyonumuza iletilmesine karar verilmiştir.

BAŞKAN Yrd.
Caner ŞAHİNKARA
Avukat
İMZA

BAŞKAN
Ümit TURAN
Biyolog
İMZA

ÜYE
Hamza KARACA
Şehir Plancısı
İMZA

ÜYE
Dr. Nurçin ÇELİK
Y. Mimar
İMZA

ÜYE
Mustafa GÜMÜŞ
Harita Y. Mühendisi
İMZA

ÜYE
Cüneyd ÇAKMAK
Ziraat Mühendisi
İMZA

ONAY
12/02/2019
Tevfik ALTINAY
Antalya Çevre ve Şehircilik
İl Müdürü V.

ÜYE
Dr. Veysel SELİMOĞLU
Çevre Y. Mühendisi
İMZA

ASLI GÜBİDİR
Sıla CEYHAN BERKAYA
Mimar 13/02/2019



T.C.
ANTALYA BÜYÜKŞEHİR BELEDİYE BAŞKANLIĞI
Fen İşleri Dairesi Başkanlığı



Sayı : 71918225-755.01-E.52638
Konu : Kent Müzesi Trafo Yeri.

17/07/2020

İMAR VE ŞEHİRCİLİK DAİRESİ BAŞKANLIĞINA

“KENT MÜZESİ KOMPLEKSİ ZEMİNALTI KATLI OTOPARK (C BLOK) , BLOK YAPILARI VE ÇEVRE DÜZENLEMESİ İŞİ” kapsamında, belirlenen trafo alanlarının koordinatlı vaziyet planı yazımız ekindedir.

Konu ile alakalı trafo kompleksinin yerleşimi, Çevre ve Şehircilik İl Müdürlüğü Tabiiat Varlıklarını Bölge Komisyonuna sunulmuş ve 07.02.2019 tarih 1728 sayılı karar ile uygun bulunmuştur.

Trafonun, tesis edilmesi neticesinde AKEDAŞ'a devrolabilmesi için imar durumunun tarafınızca incelenerek gereğinin yapılması hususunda,

Bilgilerinizi ve gereğini arz ederim.

Serkan TEMUÇİN
Fen İşleri Dairesi Başkanı

Ek:

- 1- TVK Karar.
- 2- Trafo Yerini Gösterir Koordinatlı Vaziyet Planı.

*Bu belge elektronik imzalıdır. İmzalı suretinin aslını görmek için <https://dogrulama.belediye.gov.tr> adresine girerek (KLXWYV-1I7SUh-rnV4cI-yr4c8X-K7gvB6UB) kodunu yazınız.

Yüksekalan Mahallesi Adnan Menderes Bulvarı No:20 07310 Muratpaşa/Antalya
Telefon No: (242)249 50 00 Faks No: (242)249 52 75
e-Posta: info@antalya.bel.tr İnternet Adresi: <https://www.antalya.bel.tr>

Bilgi için: Emre EKE
Mühendis

Telefon No: 7230

ANTALYA BÜYÜKŞEHİR BELEDİYESİ

O.G. TRAFİKO POSTASI ELEKTRİK PROJESİ AÇIKLAMA RAPORU

26.02.2020

KONU ; Gerekçe raporu hk.

A-GENEL BİLGİ

Antalya ili, Muratpaşa İlçesi, Gençlik Mahallesiinde bulunan "TAŞKINLAR İNŞAAT TAAH. VE TİC. A.Ş." nin yüklenicisi olduğu "T.C. ANTALYA BÜYÜKŞEHİR BELEDİYE BAŞKANLIĞI" na Kent Müzesi Kompleksi Zemin Altı Katlı Otopark ve Çevre Düzenleme işinin enerji ihtiyacı için mevcut 630 kVA Trafo Merkezi deplase edilecektir.

B-MEVcut ELEKTRİK DURUMU,

CK tarafından A.G. aboneli yapılmış olup, şantiye elektriği faaldir.

C-YAPILACAK PROJE HAKKINDA BİLGİ,

Akdeniz E.D.A.Ş. Tarafından 20.01.2020 tarih ve 57680 sayı ile verilen enerji müsaadesi yazısındaki şartlar da dikkate alınarak;

30.11.2018 Tarih 07-535 Sayı ile imza altına alınan 10.01.2019 tarihinde TEDAŞ tarafından onaylanan protokol gereği Antalya Büyükşehir Belediyesi tarafından yapılacak işler;

- Deplase edilecek olan 630 kVA trafo binası, mevcut Fevzi Çakmak Caddesi üzerinde bulunan ek yerinden yaklaşık 170 mt 36kV 9x(1x95/16) Cu XLPE yer altı kablosu ile enerjilendirilecektir.
- Yer değişikliği güzergahının dışında bulunan yeraltı besleme kabloları kullanılamaz duruma geldiği için ek noktası oluşturularak, bu ek noktasında aynı kesit ve cinsten yeni kablolarla eklenerek yeni hat güzergahından tekrar trafo postası enerjilendirilecektir.
- Trafo binası yanında sayaç kontrol noktası oluşturulup tek noktadan tüm bağımsızların ölçülmesi amacıyla AG dağıtım panosundan her bir bağımsız bölümün talep güçlerine uygun kesitte çıkış yapan dağıtım hatları sayaç ile irtibatlandırılacaktır.
- Enerji müsaadesi ekindeki krokide belirtilmiş olan noktadan ek yapılarak enerjilendirilmiş mevcut 192427 nolu 630 kVA beton köşk deplase edilecektir.
- Demonte edilen trafo binası, enerji müsaadesi ekindeki krokide gösterilmiş, Belediye tarafından trafo yeri olarak ayrılmış alana 630 kVA yeni trafo binası tesis edilecektir.
- Trafo binası içerisine mevcut 1 adet 630kVA trafo, mevcut 2 ad. Gaz izoleli Yüksek ayırıcılı Giriş/çıkış hücresi, mevcut 2 ad. sigortalı trafo koruma hücresi deplase edilerek tesis edilecektir. Yeni 36 kV 630 A 16 kA gaz izoleli 1 ad. Kesicili giriş çıkış hücresi, yeni 1 ad AG dağıtım panosu tesis edilecektir.
- Bu projenin hazırlanmasında ve uygulanmasında kullanılan tip plan-proje, hesaplar ve açıklamalar projenin ayrılmaz ekleridir.

Emre ERTÜRK
Elektrik Mühendisi

AKDENİZ ELEKTRİK DAĞITIM



"enerjimizle yanınızdayız"

Antalya İşletme Müdürlüğü
Metropol Müşteriler ve Kayıp Kaçak Yöneticiliği

Sayı : --57680
Konu: ENERJİ MÜSAADESİ

20/01/2020

ANTALYA BÜYÜKŞEHİR BELEDİYESİ

İlgi: 07.01.2020 Tarih ve 627518 Sayı İle Kurum Kayıtlarına Giren Evrak

İlgide kayıtlı başvurunuzda Antalya İli, MURATPAŞA İlçesi, GENÇLİK Mahallesi 1 Ada, 4,48,49 Parselde bulunan "ANTALYA BÜYÜKŞEHİR BELEDİYESİ" 'a ait KG.: 328,225kW EZG.: 202,070kW olan 4 blok, 5 bağımsız bölümden oluşan meskenlerin/ticarethanelerin enerji ihtiyacı karşılamak üzere enerji müsaadesi talep etmektedir.

Talebinizi karşılayacak bağlantı noktanıza kadar olan tesisin yapılabilmesi için verilen karar ektedir.

CBS Yapı Object ID No: 296614
CBS Kofra No : 1925165

Yazımız 180 (yüz seksen) gün süre için geçerli olup iş bu enerji müsaadesi söz konusu bağlantı noktasına abonelik verileceği anlamını taşımamakta olup şebekenin uygunluğunu belirtmektedir.

Belirtilen süre içinde enerji tesisleri proje onayı işlemleri ve abone işlemleri sonuçlandırılmalıdır.

Bilgilerinize rica ederiz.

Ek: Bağlantı Görüşü

Özlem Çetin Özyay
Müşteriler Yöneticisi

Evrak Doğrulamak İçin : <http://dys.akdenizedas.com.tr/enVision.Sorgula.Dagitim/belgedogrulama.aspx?V=BE6P53AAN>
Evrak Pin Kodu : 03113

Göksu Mah. Serik Cad. No:15 Kepez/ ANTALYA
Kurumlar V.D.:0210470544
Web sitesi: www.akdenizedas.com.tr

Ayrıntılı bilgi için irtibat :
Ayrıntılı bilgi için e-posta:
Telefon: (0.242) 339 55 55 Fax: (0.242) 339 55 82

AKDENİZ ELEKTRİK DAĞITIM A.Ş.

YATIRIM DİREKTÖRLÜĞÜ

BAĞLANTI GÖRÜŞÜ ETÜT RAPORU

Adı Soyadı		ANTALYA BÜYÜKŞEHİR BELEDİYESİ	
Adresi / Email Adresi / Telefon Numarası		HAŞİM İŞCAN MAHALLESİ 1 ADA 4 VE 49 PARSEL GENÇLİK MAHALLESİ 1 ADA 48 PARSEL MEVCUT 630 KVA TRAFODAN DEPLASESİNDEN SONRA TRAFODAN ENERJİ ALINMASI DÜŞÜNÜLMÜKTÜR./emre@	
BAŞVURU BİLGİLERİ	Başvuru Tarihi	Sayı	Blok Sayısı
	07.01.2020	627518	4
	İli	Antalya	Bağımız Bölüm Sayısı
	İlçe	Muratpaşa	328225
	Mahalle	GENÇLİK	Toplam Kurulu Güç(Watt)
	Köy	MERKEZ	202070
	Caddesi / Sokak		Toplam Talep Güç(Watt)
	Ada	1	202070
	Parsel	49	Mesken / Ahalî İçinde mi?
			Mesken Mahal İç
Kullanım Amacı	Resmî Kurum	Kofra No	CBS Yapı Objekt ID No
Talep Nedeni	Bk Başvuru	1925165	296614
Yapı Fihri Durumu	HAZIR	Mevcut TR Adı/Gücü/Doluluk Oranı	
Yapı Bitiş Tarihi	15.01.2020	İsmi	
		TR192427	
		Güçü(kVA)	
		630	
		Doluluk Oranı(%)	
		AG Panodaki Boş Çıkış Sayısı	
		Puant Gücü (KW)	
		108	
		Olmaması Durumunda İşletmenin Öngörüldüğü Puant Güç (KW)	
		Puant Gücün Çekildiği Tarih	
		24.06.2019	
		Sayaç Seri No	

(A) TESİS EDİLECEK OLAN DAĞITIM ŞEBEKESİ	Yatırım Durumu	Mevcut şebekeye herhangi bir yatırım yapılmaksızın sadece aşağıda (B) maddesinde belirtilen yapı bağlantı hattının tesis edilmesi suretiyle enerji verilmesi uygundur				
	Enerjinin Sağlanacağı Trafo	İsmi	Gerilim Seviyesi(kV)	Mevcut / Yeni	Tipi	Durumu
		TR192427	31,5 kV	Mevcut TR	Beton Köşk	Mevcut Beton Köşk
	Bina Giriş-Çıkışları Haricinde Tesis Edilecek Olan Şebekesiz Unsurları	Herhangi bir şebekesiz tesis edilmesine gerek yoktur				
Varsa Tesis Edilecek OG Şebekesiz Uzunluğu (mt)	0					
AÇIKLAMA	192427 NOLU 630 KVA BETON KÖŞK TRAFONUN AG DAĞITIM PANOSUNDAN ÇIKIŞ YAPILARAK TALEP NOKTASI İÇERİSİNDE UYGUN NOKTAYA TESİS EDECEĞİNİZ SAYAÇ PANONUZA UYGUN KESİTLİ KABLO İLE ENERJİ ALMANIZ UYGUNDUR.					

Blok Adı	Bağımız Bölüm Sayısı	Blok Talep Gücü(Watt)	Enerji Alacağı Bor / Direk No	Enerji Alacağı Bor / Direk Durumu	Bor / Pano dışı Bor Çıkış sayısı	Enerji alacağı Bağlantı Noktası Tipi	Yeni Tesis Edilecek Hat Uzunluğu(mt)	Trafodan Bağlantı Noktası Arası Kablo / İletken Kesiti	Trafodan Bor / Direk Arası Kablo / İletken Cinsi	TESİS EDİLECEK OLAN YAPI BAĞLANTI HATTI				GERİLİM DÜŞÜMÜ DEĞERİ(%)
										Bağlantı Noktasından Arazi Müdürlük Sınırı Arası Mesafe(mt)	Arazi Müdürlük Sınırı ile Yapı Bina Giriş Noktası Arası Mesafe(mt)	Kablo Kesiti	Kablo Cinsi	
			Seçiniz		Seçiniz			3x240+120	NAYY			Seçiniz	Seçiniz	
			Seçiniz		Seçiniz			3x240+120	NAYY			Seçiniz	Seçiniz	
			Seçiniz		Seçiniz			3x240+120	NAYY			Seçiniz	Seçiniz	
			Seçiniz		Seçiniz			3x240+120	NAYY			Seçiniz	Seçiniz	


Yukarıda (B) maddesinde yer verilen bağlantı hattına Tercih etmeniz halinde tarafınızdan tesis edilebilir ve herhangi bir bağlantı bedeli alınmayacaktır. Bu durumda şirketimizle tesis yapım sözleşmesini imzalamanız gerekmektedir. Bağlantı hattına ilişkin projeyi hazırlama sorumluluğu tarafınıza aittir. Bağlantı hattının şirketimizce tesis edilmesi durumunda tarafınıza yaklaşık 0 TL tutarında bağlantı bedeli ödenir.

Yazımız 180 (yüz seksen) gün süre için geçerli olup iş bu enerji müsaadesi söz konusu bağlantı noktasına abonelik verilceği anlarını taşıyamamakta olup şebekesinin uygunluğunu belirtmektedir. Belirtilen süre içerisinde proje onayı, tesisi ve geçici kabulü sonuçlandırılmamıştır.

YASİN ŞAMİL TOY ÖZLEM ÇETİN OKYAY

YETKİ MERCEĞİ :

Bölge Müdürü

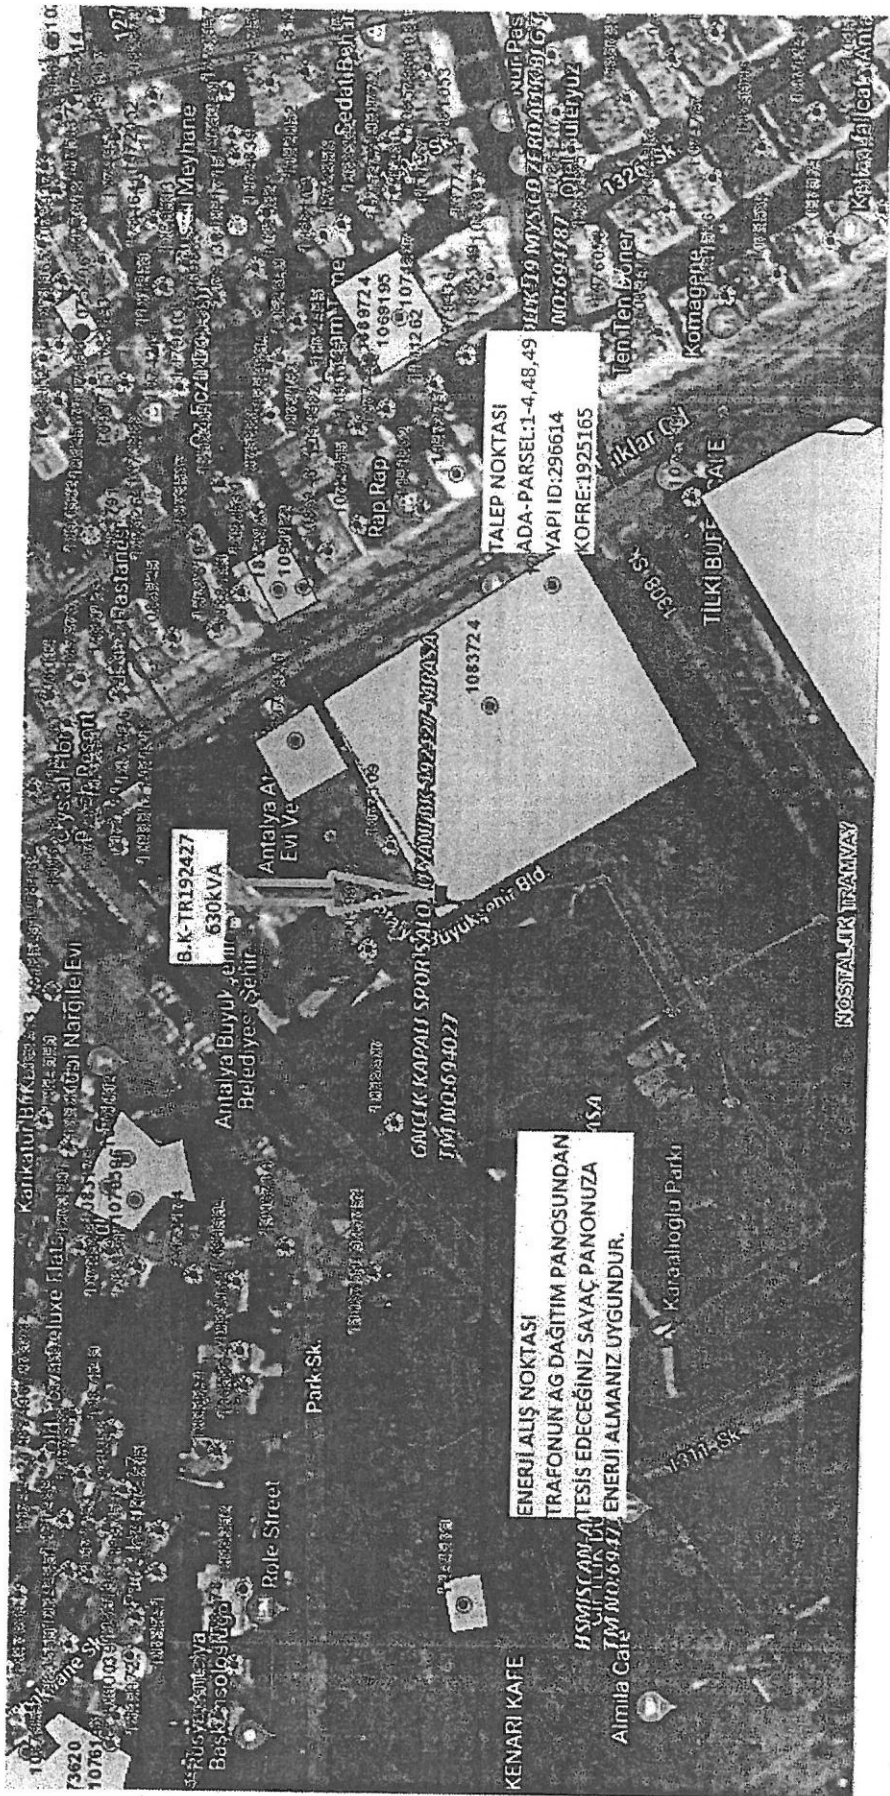

8.K-TR192427
630KVA

TALEP NOKTASI
ADA-PARSEL:1-4,48,49
MAPI ID:296614
KOFRE:1925165

ENERJİLİŞ NOKTASI
TRAFONUN AĞ DAĞITIM PANOSUNDAN
HESAPLANAN TESİS EDECEĞİNİZ SAYAÇ PANONUZA
Almıla Caddesi NO:69471 ENERJİ ALMANIZ UYGUNDUR.

KENARI KAFE

Antalya A1
Evi Ve

Antalya Büyük
Belediyesi

GENÇLİK KAPALI SPOR SAHALI
T.M NO:694027

Park Sk.

Role Street

1083724

Rapı Rapı
1069195

Karaalioğlu Parkı

TILKI BUFE SAİTE

NOSTALJİK İRANWAY

Ten Ten Boner

Komagallı

1320

Kıtaajalca Ant

73620
10761

Başköy
10761

Antalya

Katkatul BTK

Crystal Hiber

Rastand

Meyhane

Sedat Bahar

107

DEPLASE/İPTAL PROTOKOLÜ

MADDE 1-KONU:

Antalya İli, Muratpaşa İlçesi, Haşim İşcan Mahallesi, Karaalioğlu Parkı 1 ada 4 parsel içerisinde bulunan 630 kVA Beton Köşk Tipi Trafo Postası ve bağlantı hattının deplase edilmesi talebi.

MADDE 2-DAYANAK:

TEDAŞ Yönetim Kurulunun 16.08.2018 tarih ve 18-354 sayılı Kararı ile Onaylanan Dağıtım Tesislerinin Deplase/İptaline İlişkin Uygulanacak Usul ve Esasları (USUL VE ESASLAR) ile bu usul ve esaslar kapsamında oluşturulan Deplase/İptal Komisyonu tarafından düzenlenen 30.11.2018 tarih, 07-535 sayılı rapora istinaden hazırlanmıştır.

MADDE 3-TARAFLAR:

Bu protokol, Türkiye Elektrik Dağıtım A.Ş. (kısaca TEDAŞ olarak anılacaktır.), Akdeniz Elektrik Dağıtım A.Ş. (kısaca Akdeniz EDAŞ olarak anılacaktır.) ile ANTALYA BÜYÜKŞEHİR BELEDİYE BAŞKANLIĞI (kısaca TALEP SAHİBİ olarak anılacaktır.) arasında imzalanmıştır.

MADDE 4-GEREKÇE :

Antalya İli, Muratpaşa İlçesi, Haşim İşcan Mahallesi, Karaalioğlu Parkı 1 ada 49 parsel içerisinde bulunan 630 kVA Beton Köşk Tipi Trafo Postası ve bağlantı hattının deplase gerekçesi 30.11.2018 tarih, 07-535 sayılı Deplase/İptal Komisyonu Raporunda belirtilmiştir.

MADDE 5-HÜKÜMLER:

A-TEKNİK HÜKÜMLER

Deplase/İptal talebi, 30.11.2018 tarih, 07-535 sayılı Deplase/İptal Komisyonu Raporuna istinaden aşağıdaki şartların sağlanması kaydıyla uygun bulunmuştur:

1) Deplase işlemi, işin onaylı projesine, yürürlükteki mevzuatlara, işin fen ve tekniğine uygun olarak yapılacaktır.

2) ANTALYA BÜYÜKŞEHİR BELEDİYE BAŞKANLIĞI tarafından 1 ada 4 parselden demontaj edilen 1 adet 630 kVA gücündeki Beton Köşk tipi Trafo Postası 1 ada 49 parselde montaj edilecektir.

B-MALİ HÜKÜMLER:

1) Deplase/İptal'e ilişkin her türlü etüt, projelendirme, malzeme, işçilik Talep Sahibi tarafından karşılanacaktır.

2) Deplasesi/iptali yapılacak dağıtım tesisinin isabet ettiği mevcut ve yeni yerinin mülkiyet/irtifak/intifa/kiralama/tahsis/kullanım hakkı vb. tapu tescil ve imar planı tadilatı yapılmasına ilişkin tüm iş ve işlemler ile bu işlemlere yönelik bedel ve masraflar TALEP SAHİBİ tarafından karşılanacaktır.

Elektrik-Elektronik
Mühür



3) USUL VE ESASLAR'ın 9. Maddesi kapsamında belirtilen Kıymet Takdir Komisyonuna gerek duyulmamıştır.

4) Gerekmesi halinde işbu protokolden kaynaklanan damga vergisi TALEP SAHİBİ tarafından ödenir.

C-HUKUKİ HÜKÜMLER:

1) İşin yapımı sırasında Talep Sahibi veya Yüklenici Firmasına ait çalışanlarının uğrayacakları iş kazası, gerekse gerçek/tüzel kişilere verilecek zarar ve ziyandan doğacak her türlü cezai, mali ve hukuki sorumluluk Talep Sahibine aittir.

2) İşin yapımı esnasında, işin yapılamaması veya vazgeçilmesi halinde TALEP SAHİBİ tarafından yapılan masraflara ilişkin herhangi bir hak talebinde bulunulmayacaktır.

D-MÜLKİYETE KONU HÜKÜMLER:

1) Dağıtım tesisinin yeni yerine deplase işlemlerinin tamamlanıp geçici kabul ve taşınmaz malın mahsis işlemleri sonuçlandırılıncaya kadar ve deplase/iptaline karar verilen Dağıtım Tesisini toplatılıncaya kadar, mevcut dağıtım tesisi ile ilgili olarak tapuda TEDAŞ veya daha önce elektrik dağıtım faaliyetlerini yürütmüş Kurum/Şirketler adına tescilli tüm haklar (mülkiyet, irtifak, intifa, kiralama vb.) korunacaktır.

2) TEDAŞ veya daha önce elektrik dağıtım faaliyetlerini yürütmüş Kurum/Şirketler adına tescilli haklar (mülkiyet, irtifak, intifa, kiralama vb.) mevcut ise, Dağıtım Tesisinin yeni yerinin Ormanlık sahada kalması durumunda Orman İzni TEDAŞ Genel Müdürlüğü adına alınacak olup, izin başlangıcında bir defaya mahsus ödenecek bedeller ile izin süresince ödenecek Arazi İzin bedelinin tamamı, TALEP SAHİBİ tarafından peşin olarak ödenecektir. Orman İzin İşlemleri ile ilgili tüm iş ve işlemler TEDAŞ Genel Müdürlüğüne hiçbir mali ve hukuki yükümlülük getirilmeden TALEP SAHİBİ tarafından yapılacak, bu işlemlere ait her türlü masraf TALEP SAHİBİ tarafından karşılanacaktır.

E-GENEL HÜKÜMLER

1) İşe başlamadan önce deplase iş ile ilgili her türlü izin, ruhsat vb. Talep Sahibi tarafından alınır.

2) Akdeniz EDAŞ, elektrik kesintisini TALEP SAHİBİ ile planlayarak, planlanan tarihte elektrik kesintisini yapacaktır.

3) Akdeniz EDAŞ çalışma süresince kontrollük hizmetini yürütecektir.

4) Deplase edilecek/edilen dağıtım tesisinin proje onay ve kabul işlemleri, Enerji ve Tabii Kaynaklar Bakanlığınca verilen yetki çerçevesinde yapılır.

5) Deplase işlemine başlamadan önce demontaj malzemeler ile ilgili tespit tutanağı hazırlanarak TALEP SAHİBİ ve Akdeniz EDAŞ tarafından imza altına alınır. İş bitiminde demontaj edilen malzemeler Akdeniz EDAŞ'ın göstereceği ambara teslim edilir.

AKDENİZ ELEKTRİK-ENERJİ
TAARİFLERİ
ELEKTRİK-ENERJİ





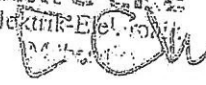
MADDE 6-ANLAŞMAZLIK HALLERİ:


Bu protokolden doğacak anlaşmazlıkların hal yeri ANTALYA Mahkemeleri ve İcra daireleridir.

MADDE 7-PROTOKOLÜN YÜRÜRLÜĞE GİRİŞİ:

Bu protokol 30.11.2018 tarihinde 3 (üç) sayfalık 3 (üç) nüsha (asıl) olarak imzalanmış olup, TEDAŞ tarafından onaylanmasını müteakip yürürlüğe girecektir.

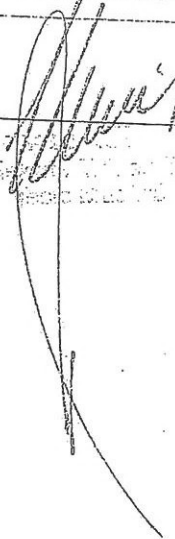Talep Sahibi	Akdeniz EDAS	TEDAŞ
ANTALYA BÜYÜKŞEHİR BELEDİYE BAŞKANLIĞI		 Bayram Çiğci Y.


Nedim ERTEN
Yatırımlar Şb. Müd.

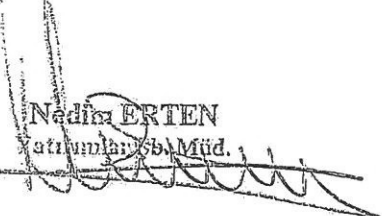
Mehmet YAZICIOĞLU
Fen İşleri Daire Başkanı


Bedrullah ERÇİN
GENEL SEKRETER YARDIMCISI


Zirel ENİCİ
Genel Sekreter


Zirel ENİCİ
Genel Sekreter

ONAY

10.12.2018.


Akdeniz EDAS
Fen İşleri Daire Başkanı