



ANTALYA BÜYÜKŞEHİR BELEDİYESİ
İMAR VE BAYINDIRLIK KOMİSYONU RAPORU

Tarih:14.10.2020

BİRİM	İMAR VE ŞEHİRCİLİK DAİRESİ BAŞKANLIĞI
TALEP SAHİBİ	BÜYÜKŞEHİR BELEDİYESİ
MECLİS TOPLANTISININ TARİHİ VE GÜNDEM MADDESİ	Büyükşehir Belediye Meclisinin 12.10.2020 tarihli toplantısında gündemin 111. Maddesinde görüşülerek İmar ve Bayındırlık Komisyonuna havale edilmiştir.
TALEP KONUSU	Aksu Belediyesi sınırları içerisinde, Altıntaş Mahallesi 15534 Ada 1 parselde mülkiyet sorununun giderilmesi amacıyla, 15534 Ada 1 parsel, 15535 Ada 1 ve 6 parsel, 15537, 15538, 15539 adalar arasında kalan yeşil alan, 15515 ada 9 parsel doğusu, 15542 ada 4 parsel güneyi ve çevresinde düzenleme yapılmasına ilişkin 1/1000 ölçekli Uygulama İmar Planı Revizyonu.
KOMİSYON RAPORU:	Aksu Belediyesi sınırları içerisinde, Altıntaş Mahallesi 15534 Ada 1 parselde mülkiyet sorununun giderilmesi amacıyla, 15534 Ada 1 parsel, 15535 Ada 1 ve 6 parsel, 15537, 15538, 15539 adalar arasında kalan yeşil alan, 15515 ada 9 parsel doğusu, 15542 ada 4 parsel güneyi ve çevresinde düzenleme yapılmasına ilişkin 1/1000 ölçekli Uygulama İmar Planı Revizyonu Komisyonca incelenmiş uygun olduğu görüşüne varılmıştır. Komisyon Raporu imza altına alınarak, Meclisin takdirine sunulmuştur.

Mehmet HACIARİFOĞLU
İmar Kom. Başkanı

Erkan DEMİRCİ
İmar Kom. Üyesi

Sıdika GÖKYAR KIZILCA
İmar Kom. Üyesi
Toplantıya Katılmadı.

Enver BARIŞ
İmar Kom. Üyesi

Ali ÇETİN
İmar Kom. Üyesi


Mehmet Ali KIRIŞ
İmar Kom. Üyesi


Hasan Cumhur GÖNCÜ
İmar Kom. Üyesi


Barış BULUT
İmar Kom. Üyesi

Adem ER
İmar Kom. Üyesi

Sosyal donatı alanlarında
eklenme vardır

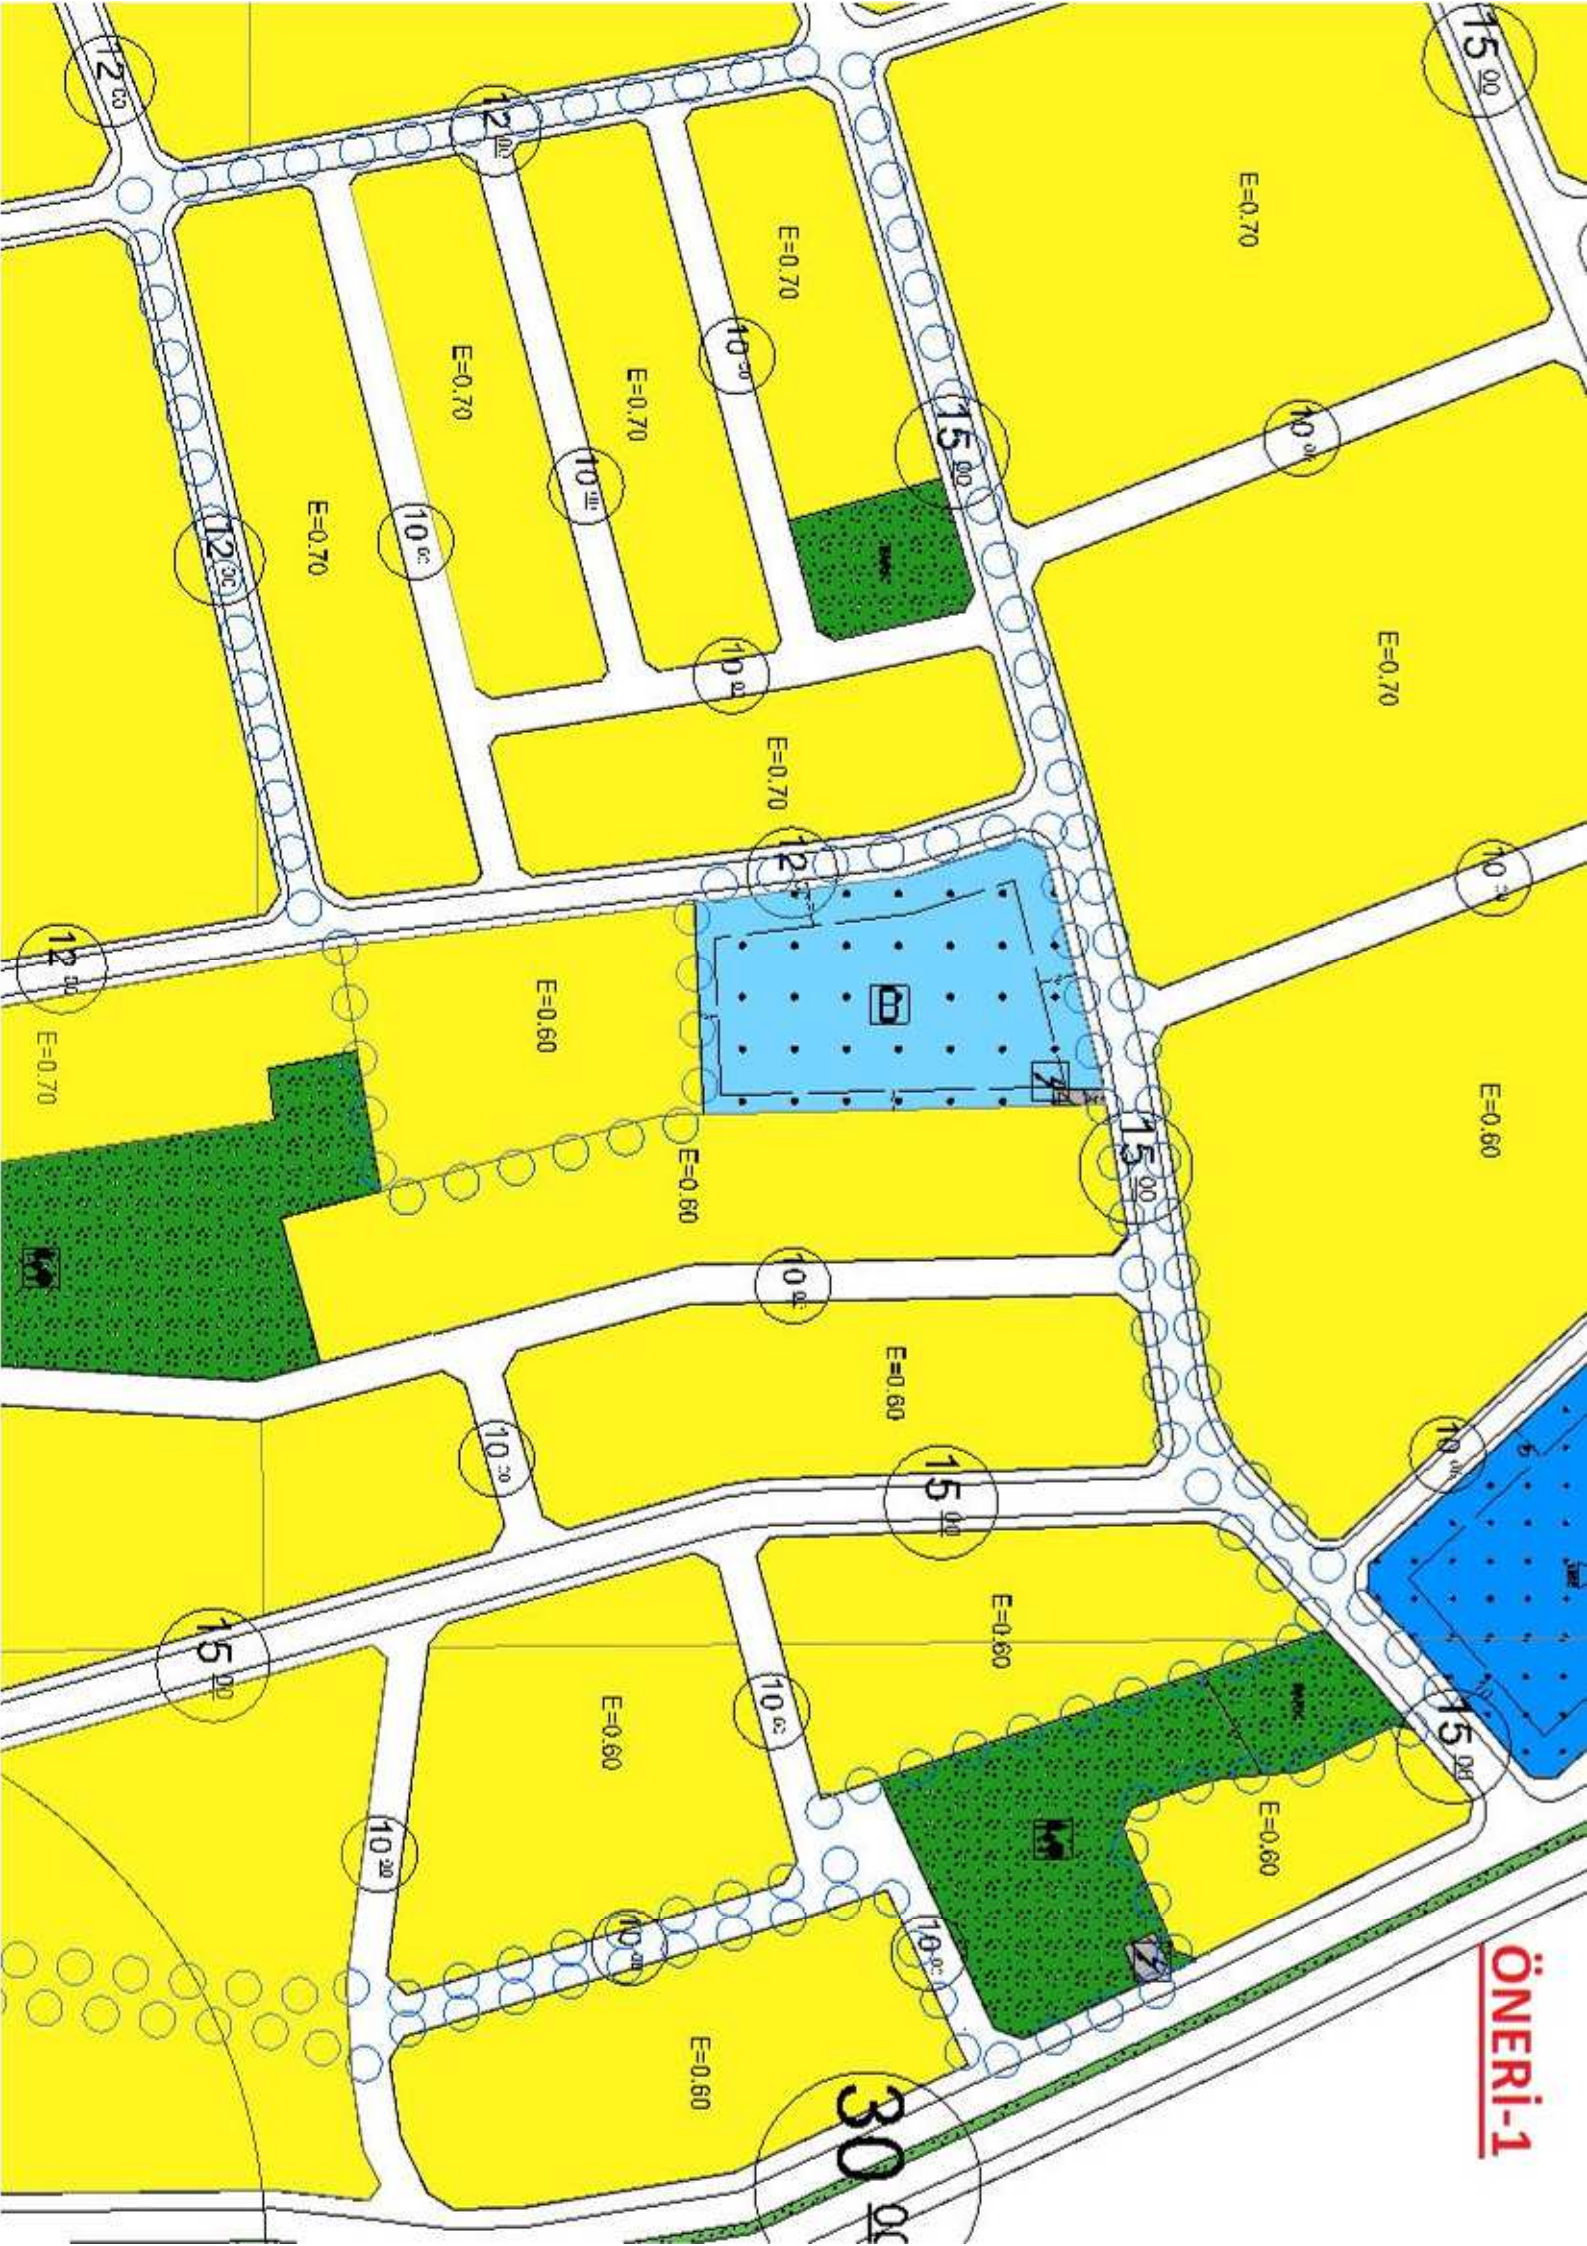

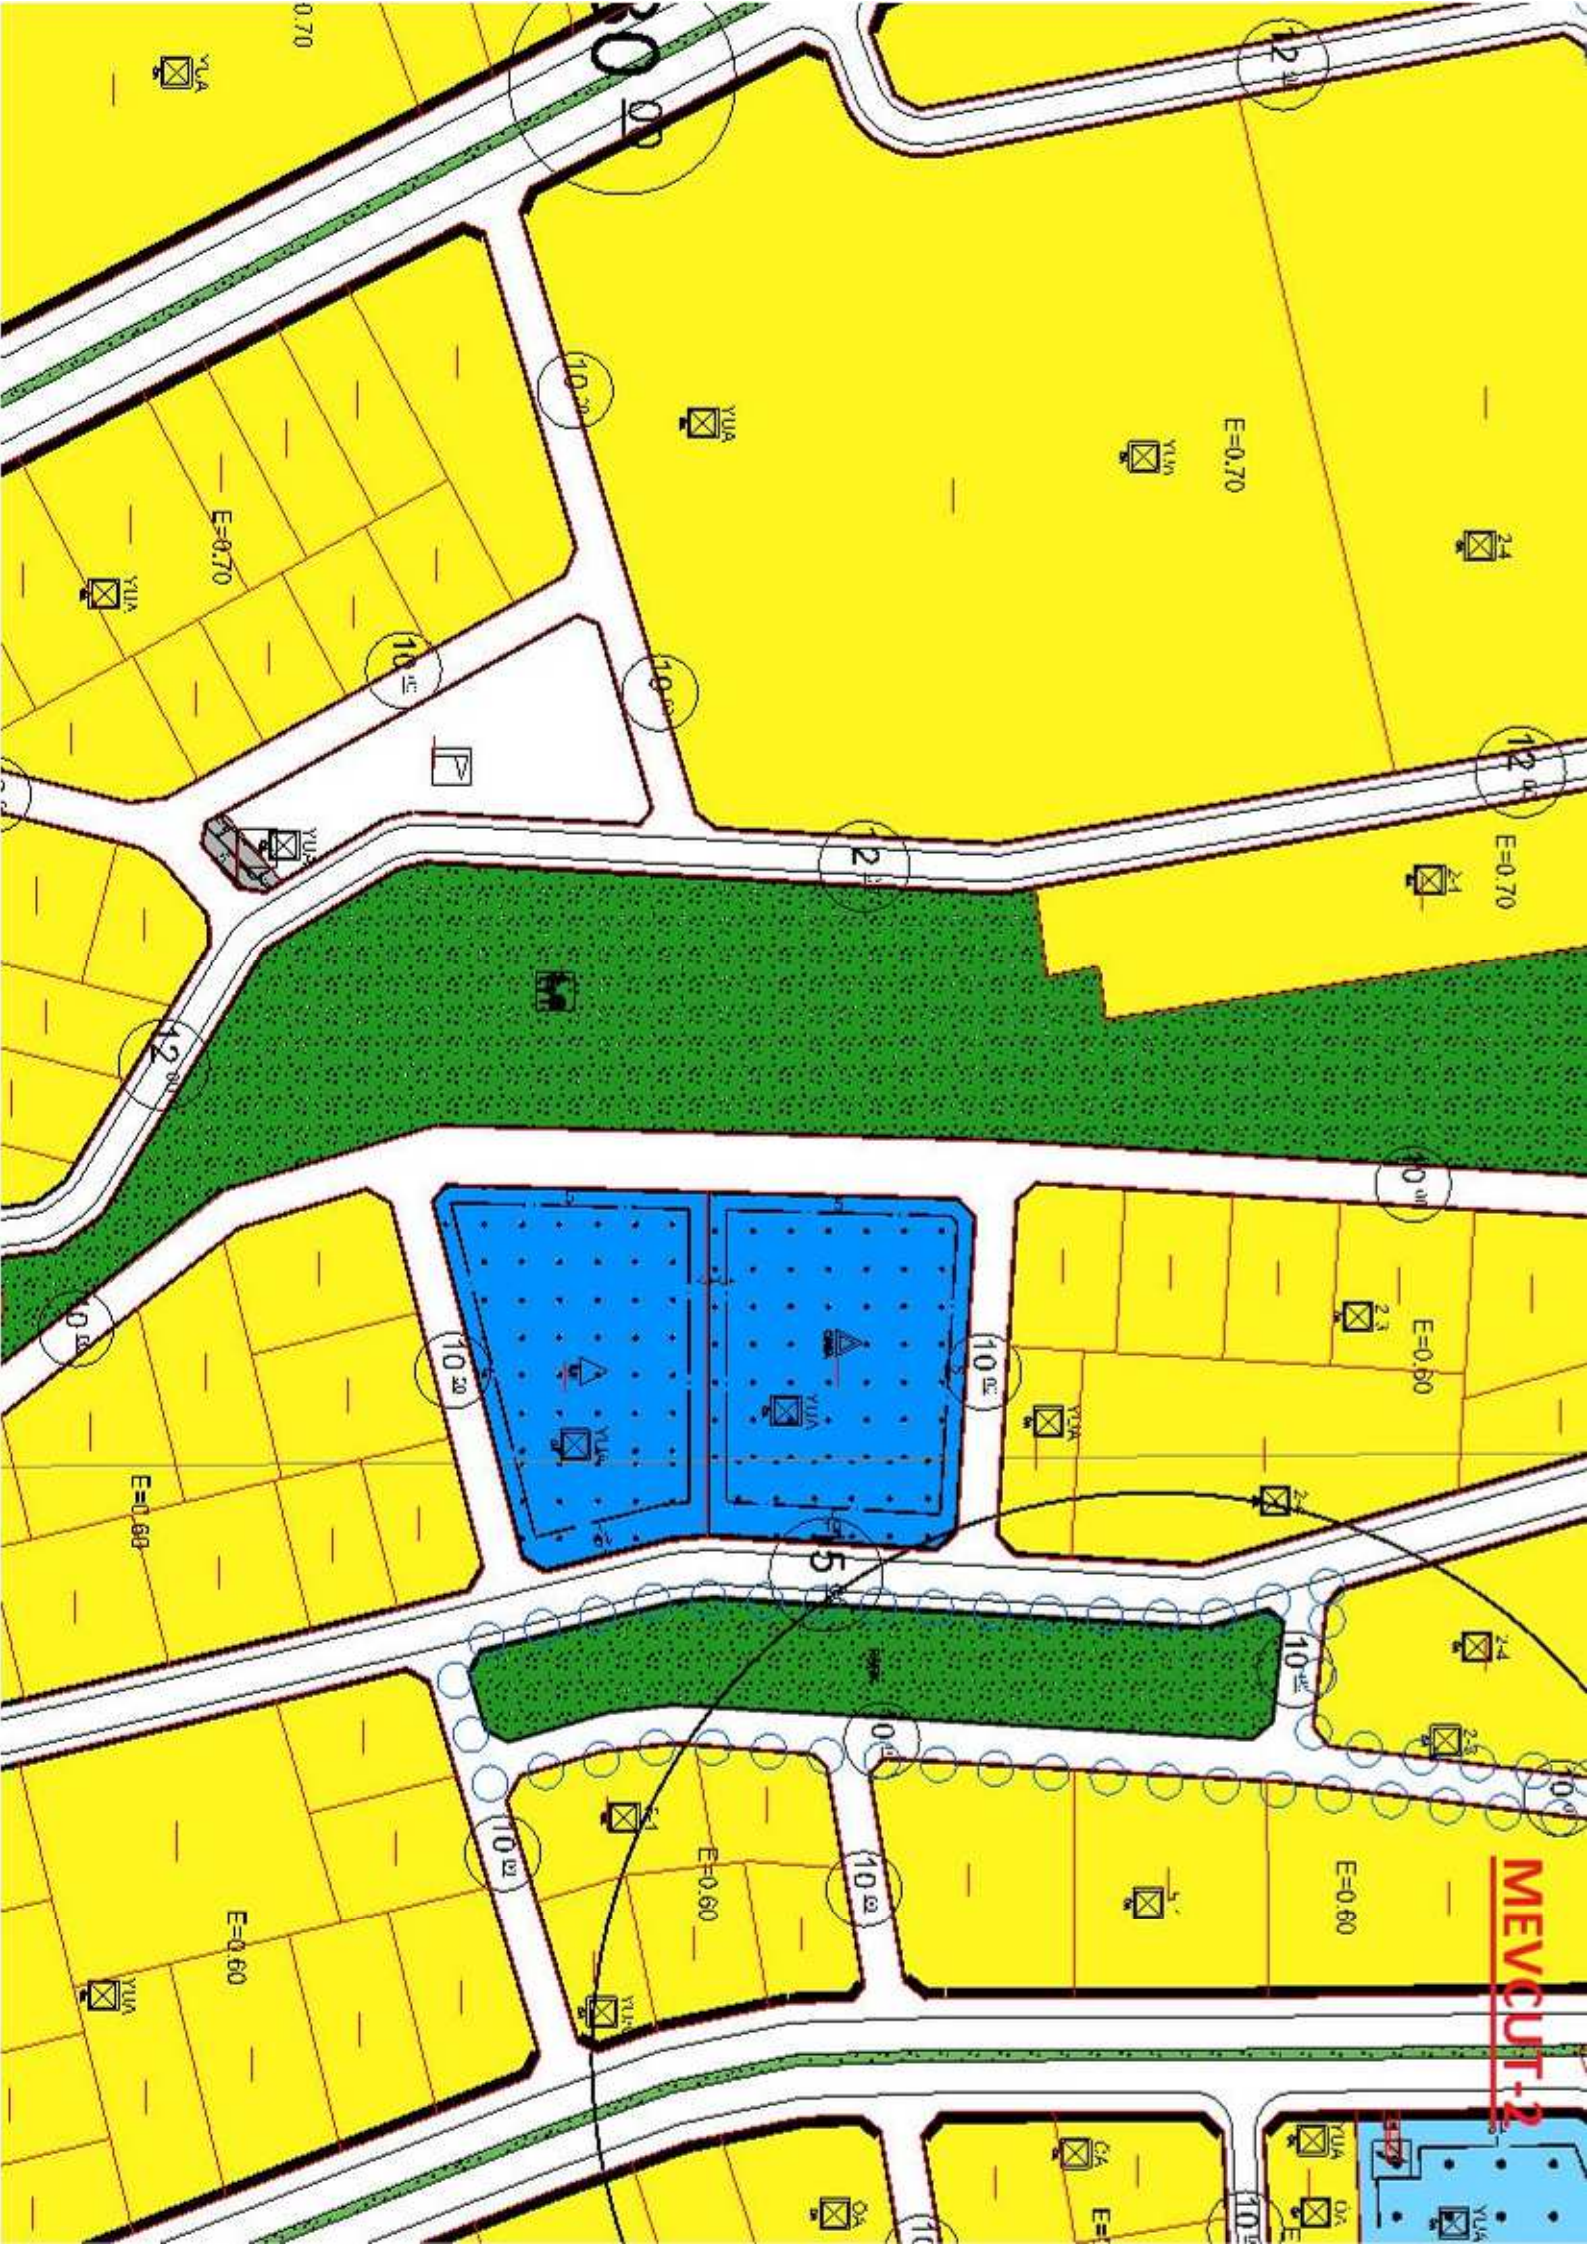

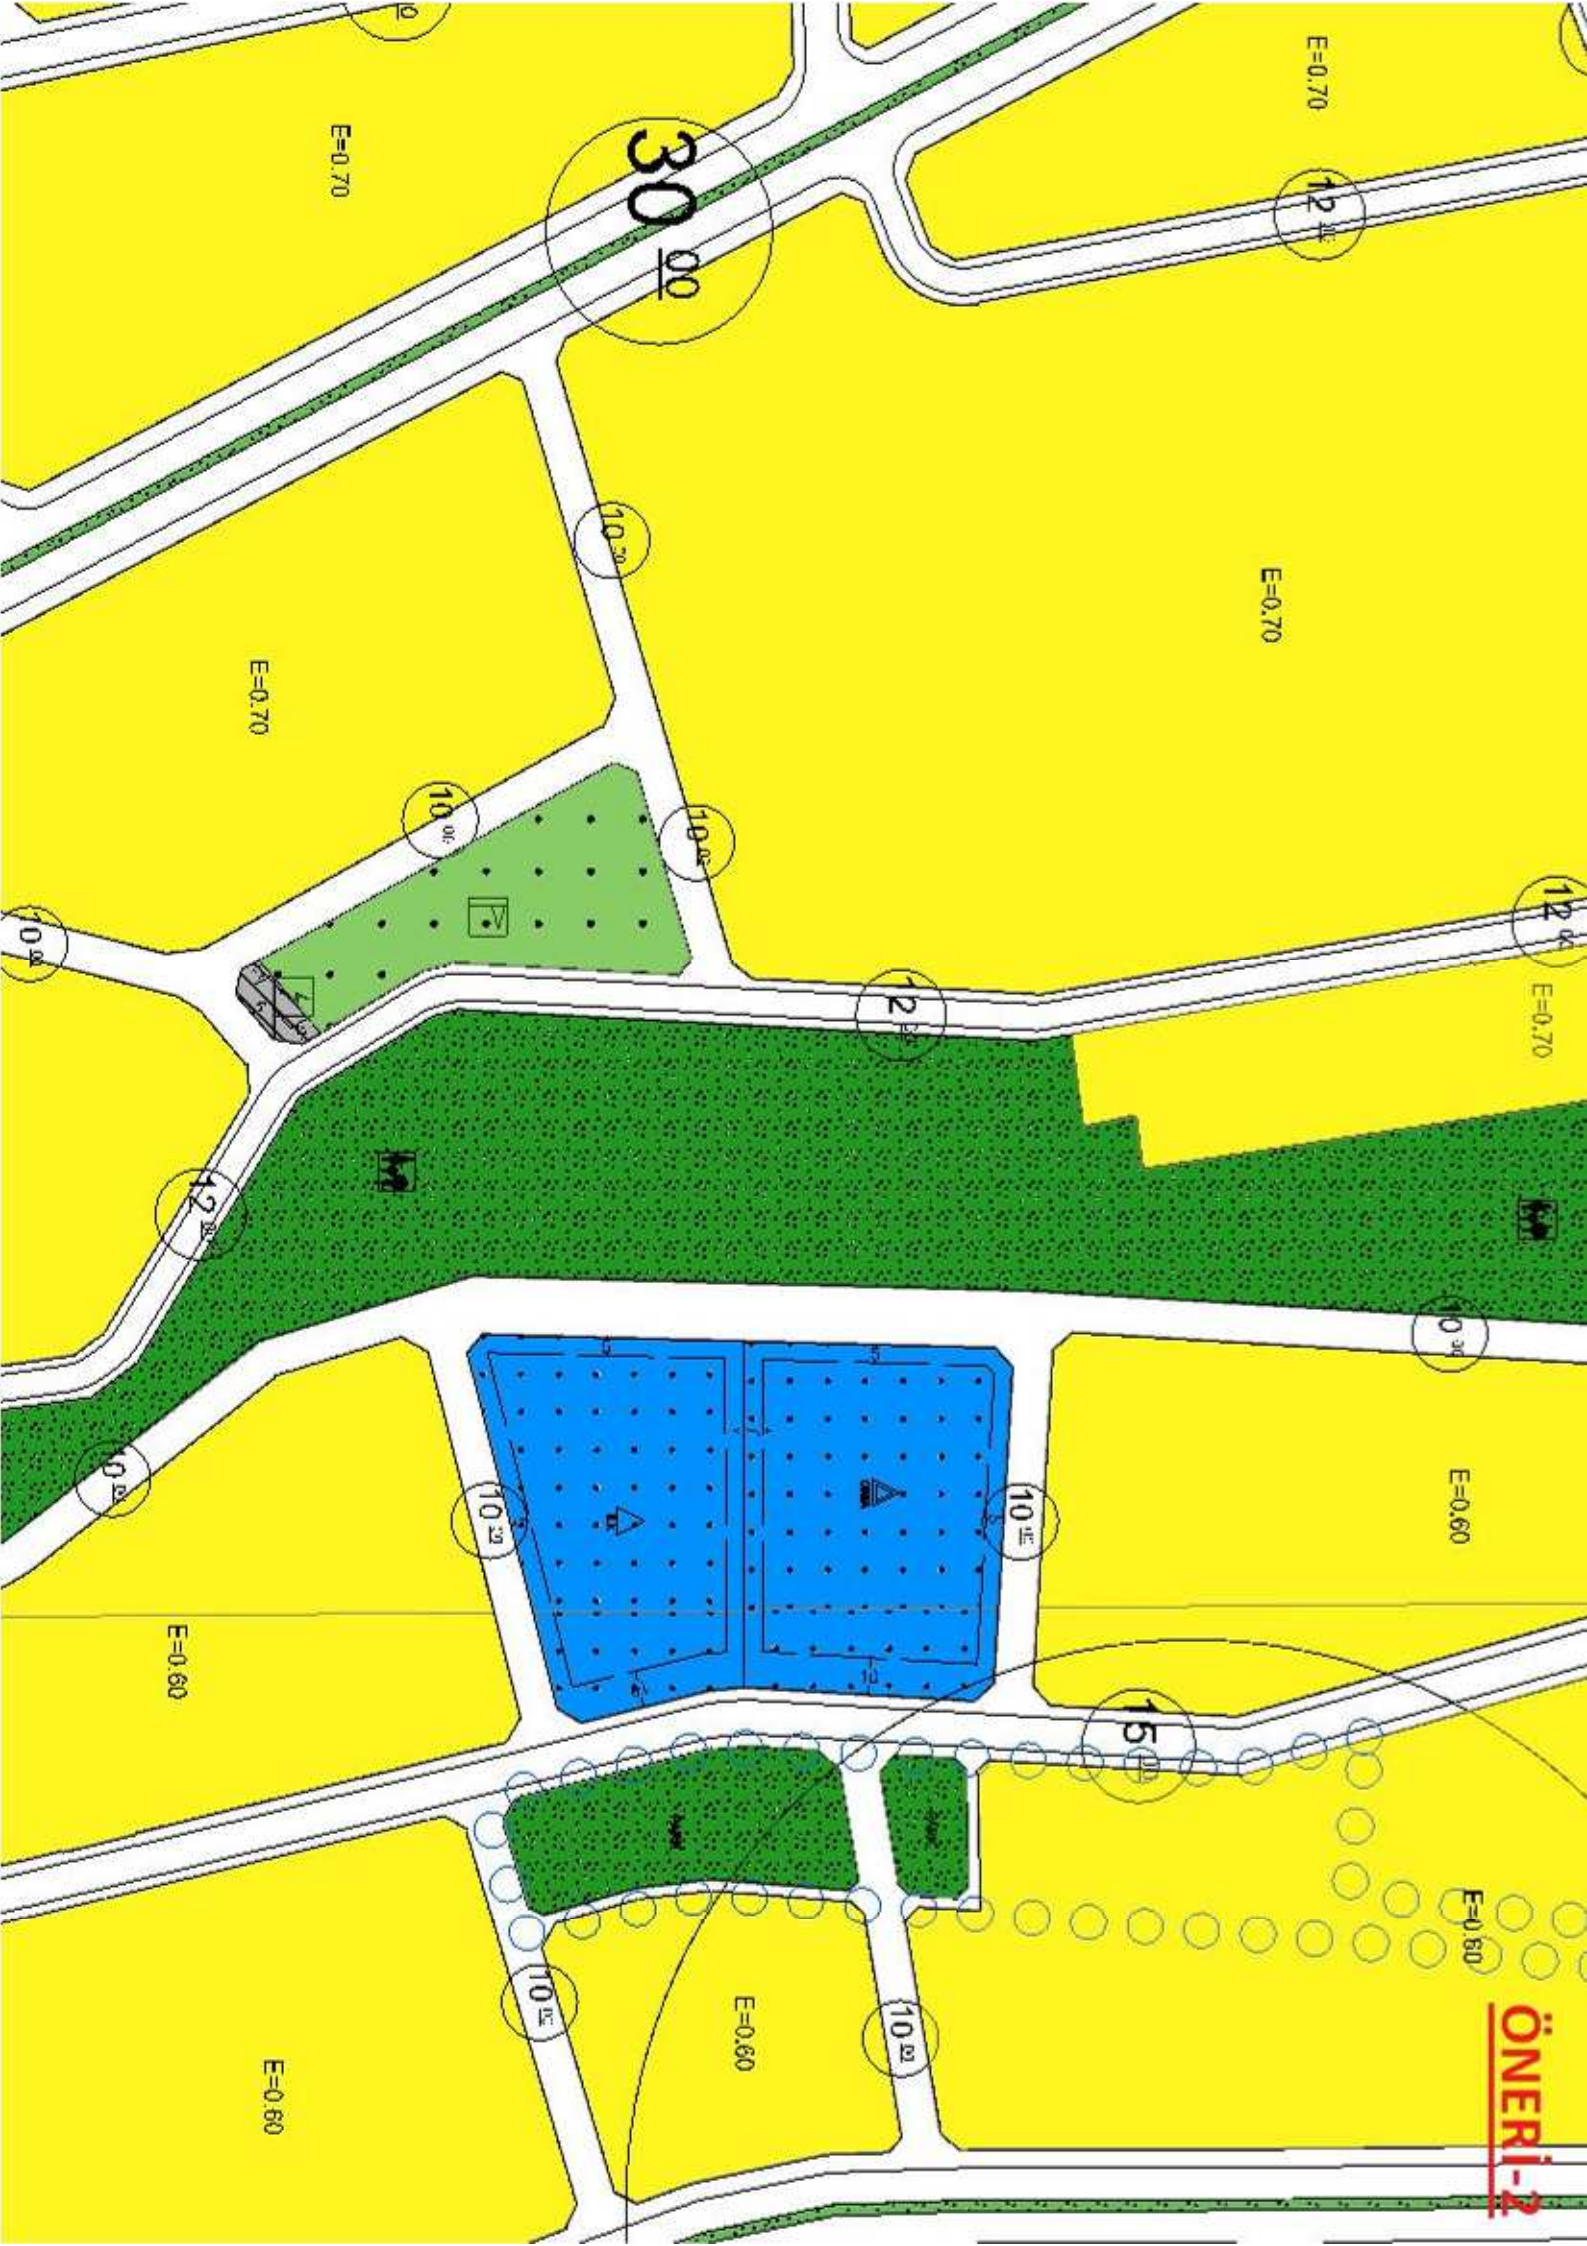

2-4
0A

E=0.70

10 00

E=0.70

2-4
0A

2-3
0A

7 00

E=0.70

10 00

2-3
0A

2-4
0A

10 00

10 00

2-3
0A

PARK

MEVCUT-3

E=0.70

