



ANTALYA BÜYÜKŞEHİR BELEDİYESİ
İMAR VE BAYINDIRLIK KOMİSYONU RAPORU

Tarih:11.11.2020

BİRİM	İMAR VE ŞEHİRCİLİK DAİRESİ BAŞKANLIĞI
TALEP SAHİBİ	BÜYÜKŞEHİR BELEDİYESİ
MECLİS TOPLANTISININ TARİHİ VE GÜNDEM MADDESİ	Büyükşehir Belediye Meclisinin 09

T.C.
KÜLTÜR VE TURİZM BAKANLIĞI
ANTALYA KÜLTÜR VARLIKLARINI KORUMA BÖLGE KURULU
KARAR

Toplantı Tarihi ve No.:28.09.2020/306
Karar Tarihi ve No. :28.09.2020/11175


Toplantı Yeri
ANTALYA


Antalya İli, Finike İlçesi, Eski, Kale ve Yeni Mahallelerinde, Antalya Kültür


ANTALYA İLİ, FİNİKE İLÇESİ
ESKİMAHALLE, YENİMAHALLE VE KALIN
KORUMA ALANI SINIRLARININ İMAR PLANI
1/5000 ÖLÇEKLİ NAZIM İMAR PLANI DEĞİŞİKLİĞİ
GÖSTERİM


**ANTALYA İLİ, FİNİKE İLÇESİ,
ESKİMAHALLE, YENİMAHALLE VE KALE
MAHALLELERİNDEKİ
KORUMA ALANI SINIRLARININ İMAR PLANLARINA
İŞLENMESİNE İLİŞKİN
1/ 5000 ÖLÇEKLİ
NAZIM İMAR PLANI DEĞİŞİKLİĞİ**

PLAN AÇIKLAMA RAPORU

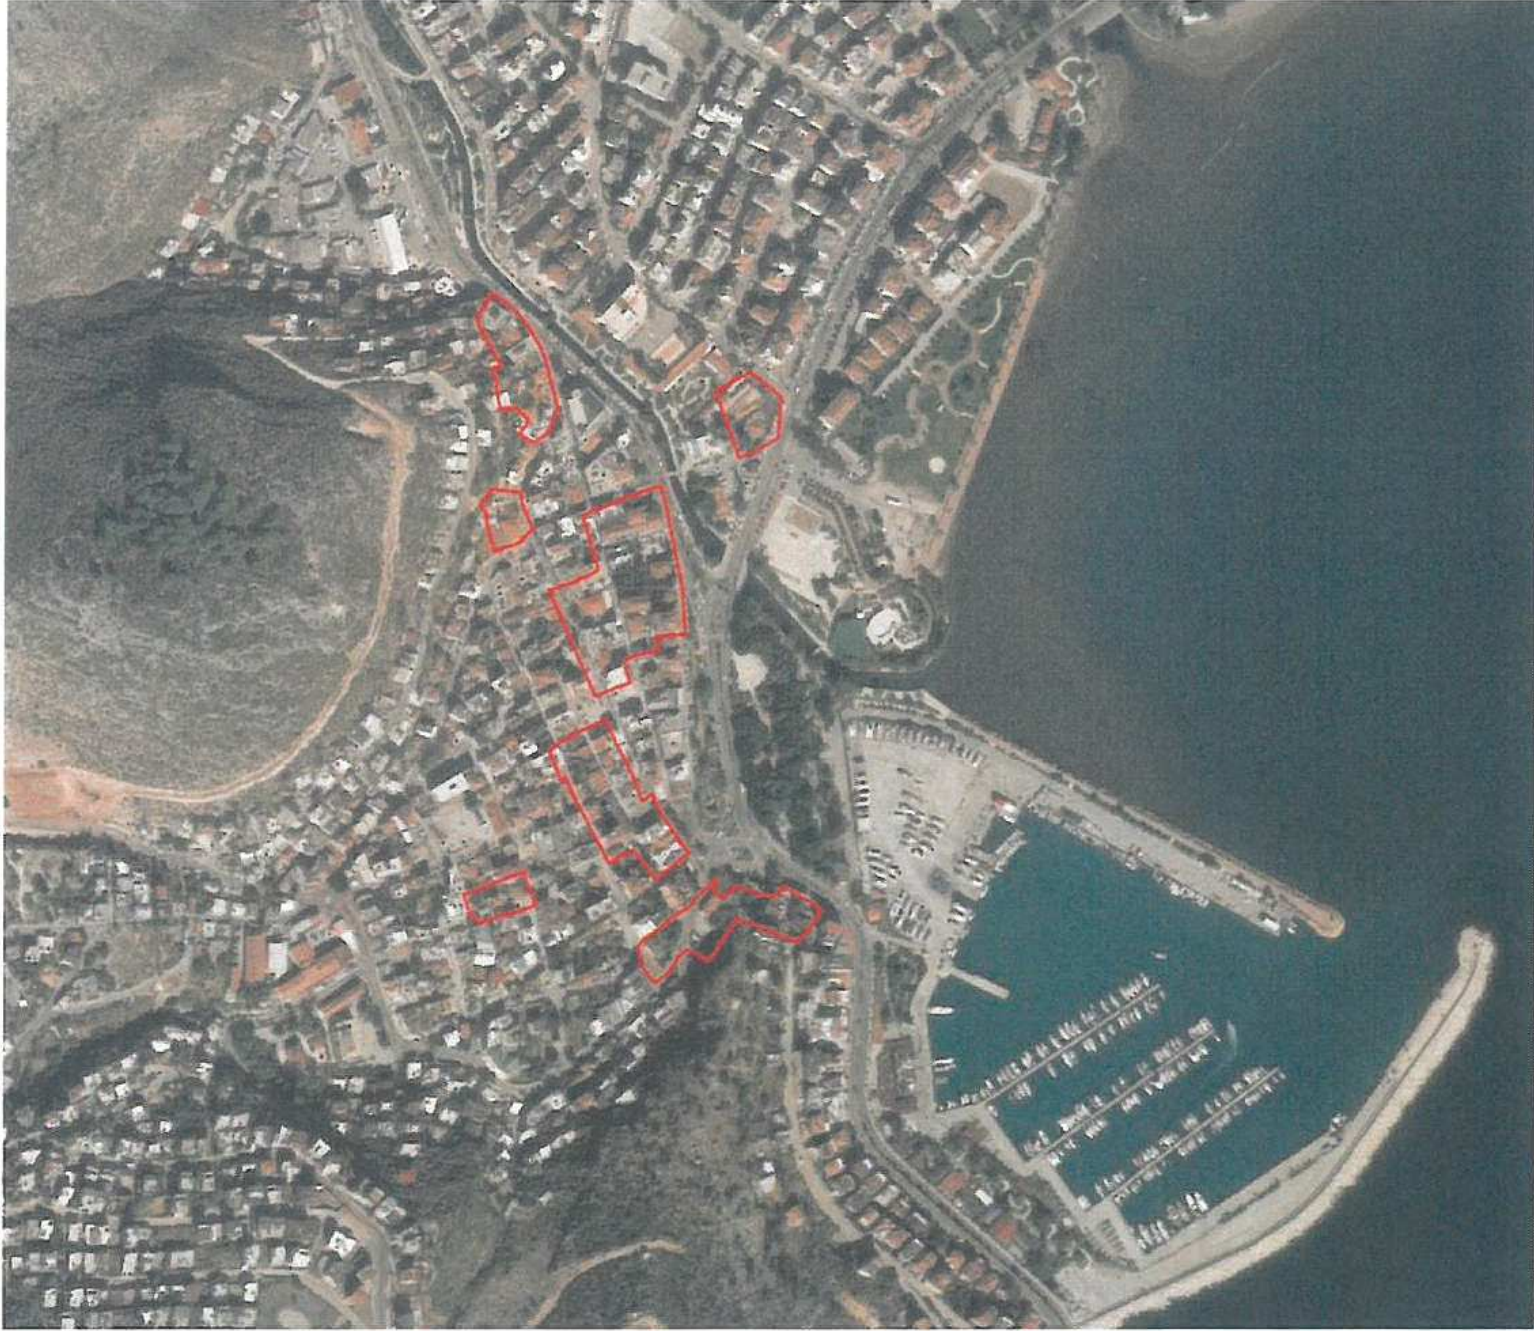

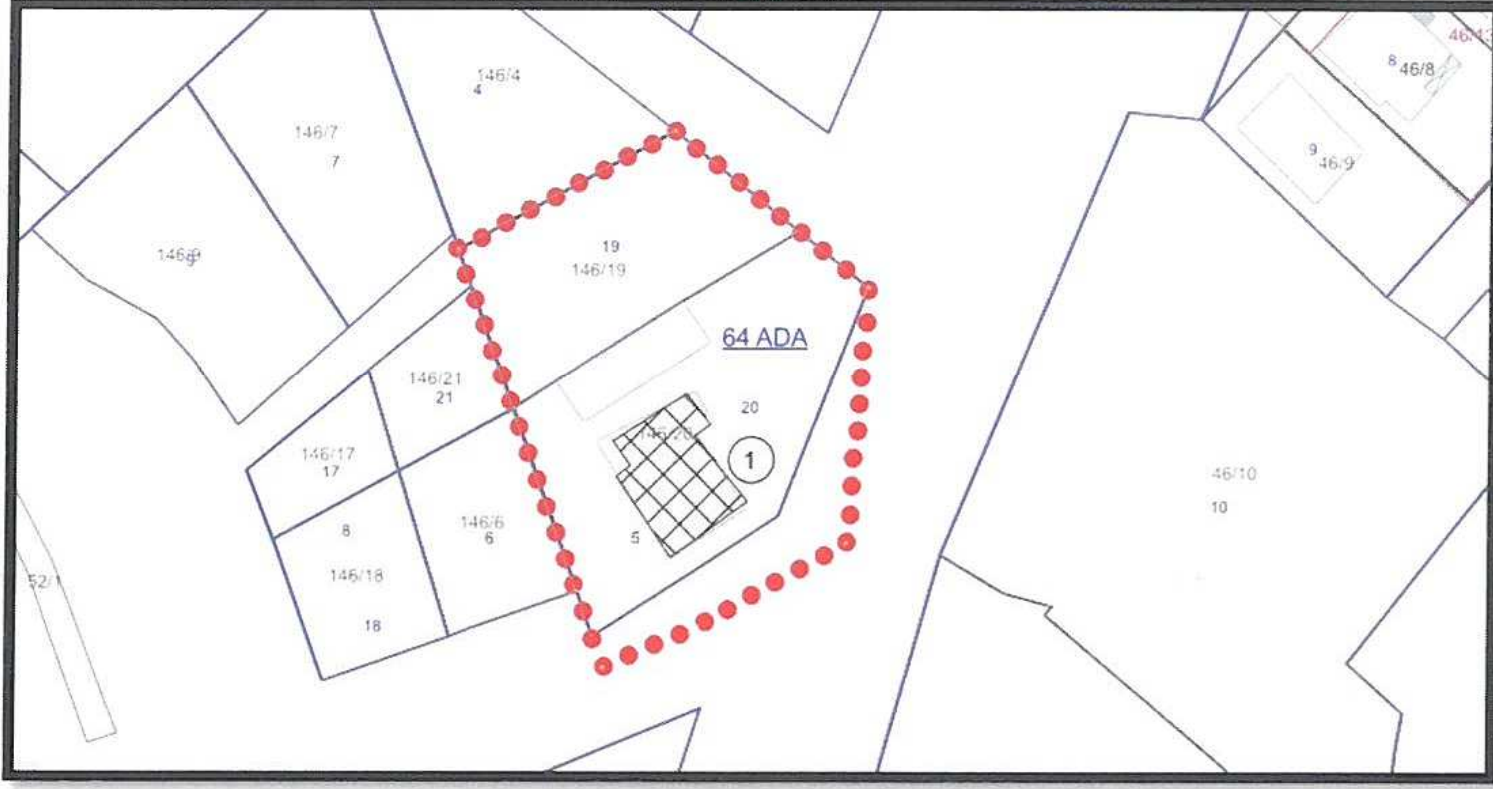

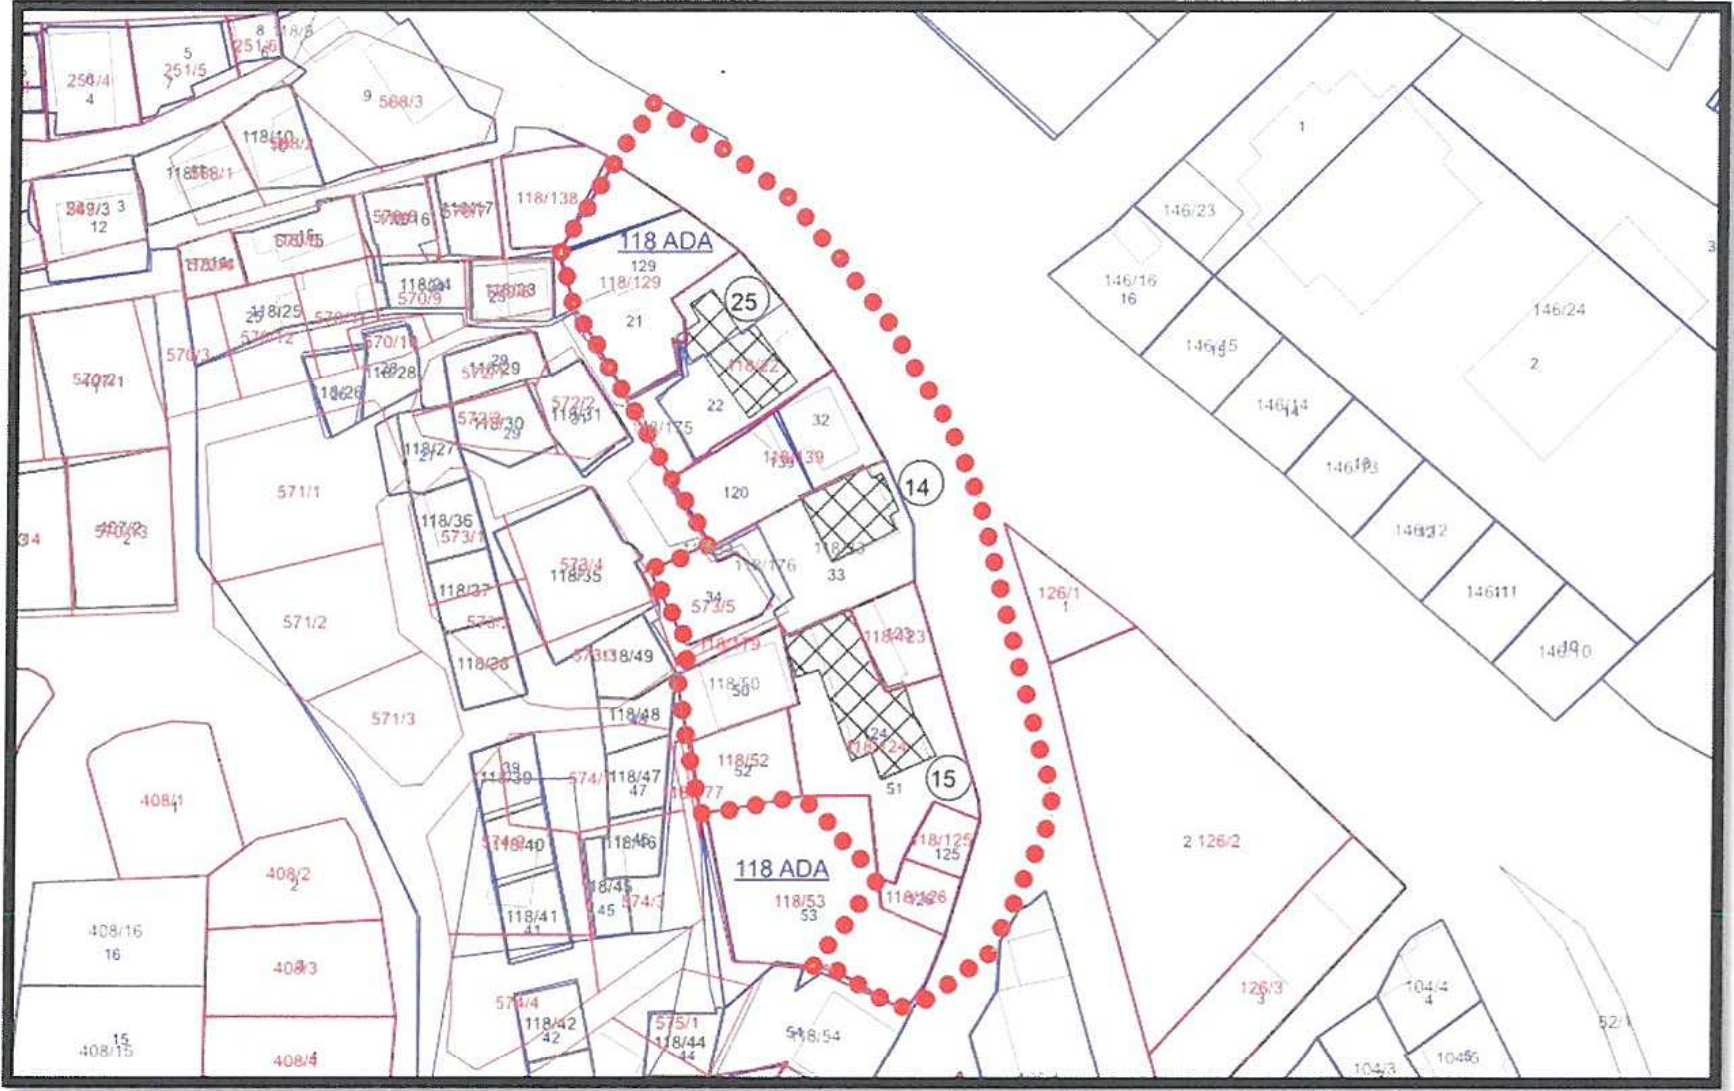

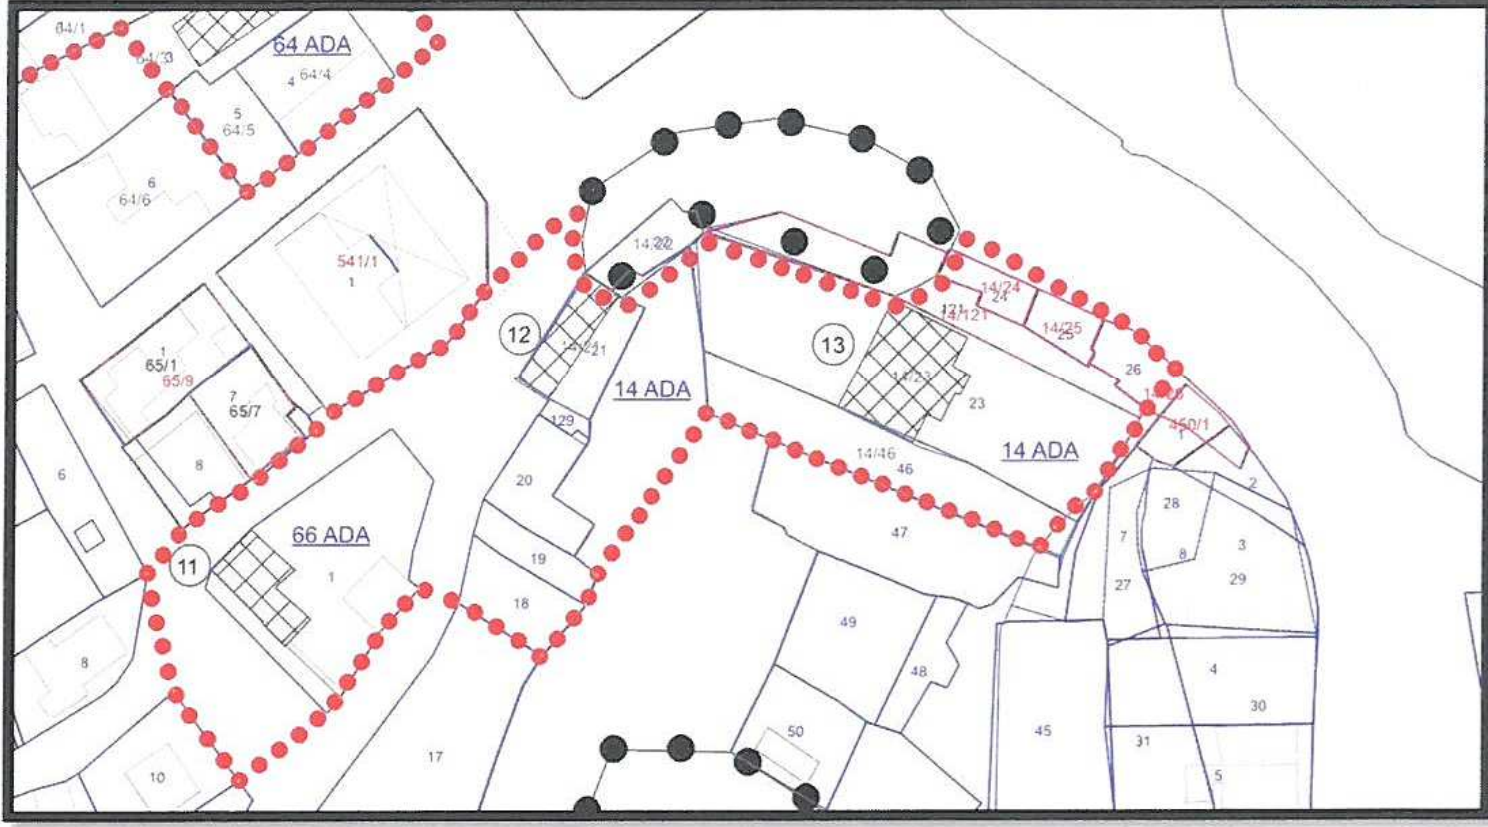

5- YASAL DAYANAK

2863 sayılı K lt r ve Tabiat Varlıklarını Koruma Kanunu, İlke Kararları, 2863 sayılı Kanun İle İlgili Y netmelikler, Mek nsal Planlama Y netmeliđi, 3194 sayılı İmar Kanunu.

6- PLAN DEĐİŐİKLİĐİNİN GEREK ESİ

Antalya K lt r Varlıklarını Koruma B lge Kurulunun 1

7- PLANLAMA KARARLARI

1- 2863 sayılı Kltr ve Tabiat Varlıklarını Koruma Kanununun 8. Maddesi uyarınca koruma alanında Antalya Kltr Varlıklarını Koruma Blge Kurulunun izni alınmadan herhangi bir inşai ve fiziki uygulamada bulunulamaz.


2- Antalya Kltr Varlıklarını Koruma Blge Kurulunun 05.02.2020 tarih ve 7248 sayılı kararı ile onaylanan “Finike-Antalya Nazım İmar Planında Koruma Alanlarına ait Nazım İmar Planı Plan Deęişikliği” Plan Hkmleri ge

T.C.
KÜLTÜR VE TURİZM BAKANLIĞI
ANTALYA KÜLTÜR VARLIKLARINI KORUMA BÖLGE KURULU
KARAR

Toplantı Tarihi ve No.:15.06.2020/294
Karar Tarihi ve No. :15.06.2020/10781

Toplantı Yeri
ANTALYA

Antalya İli

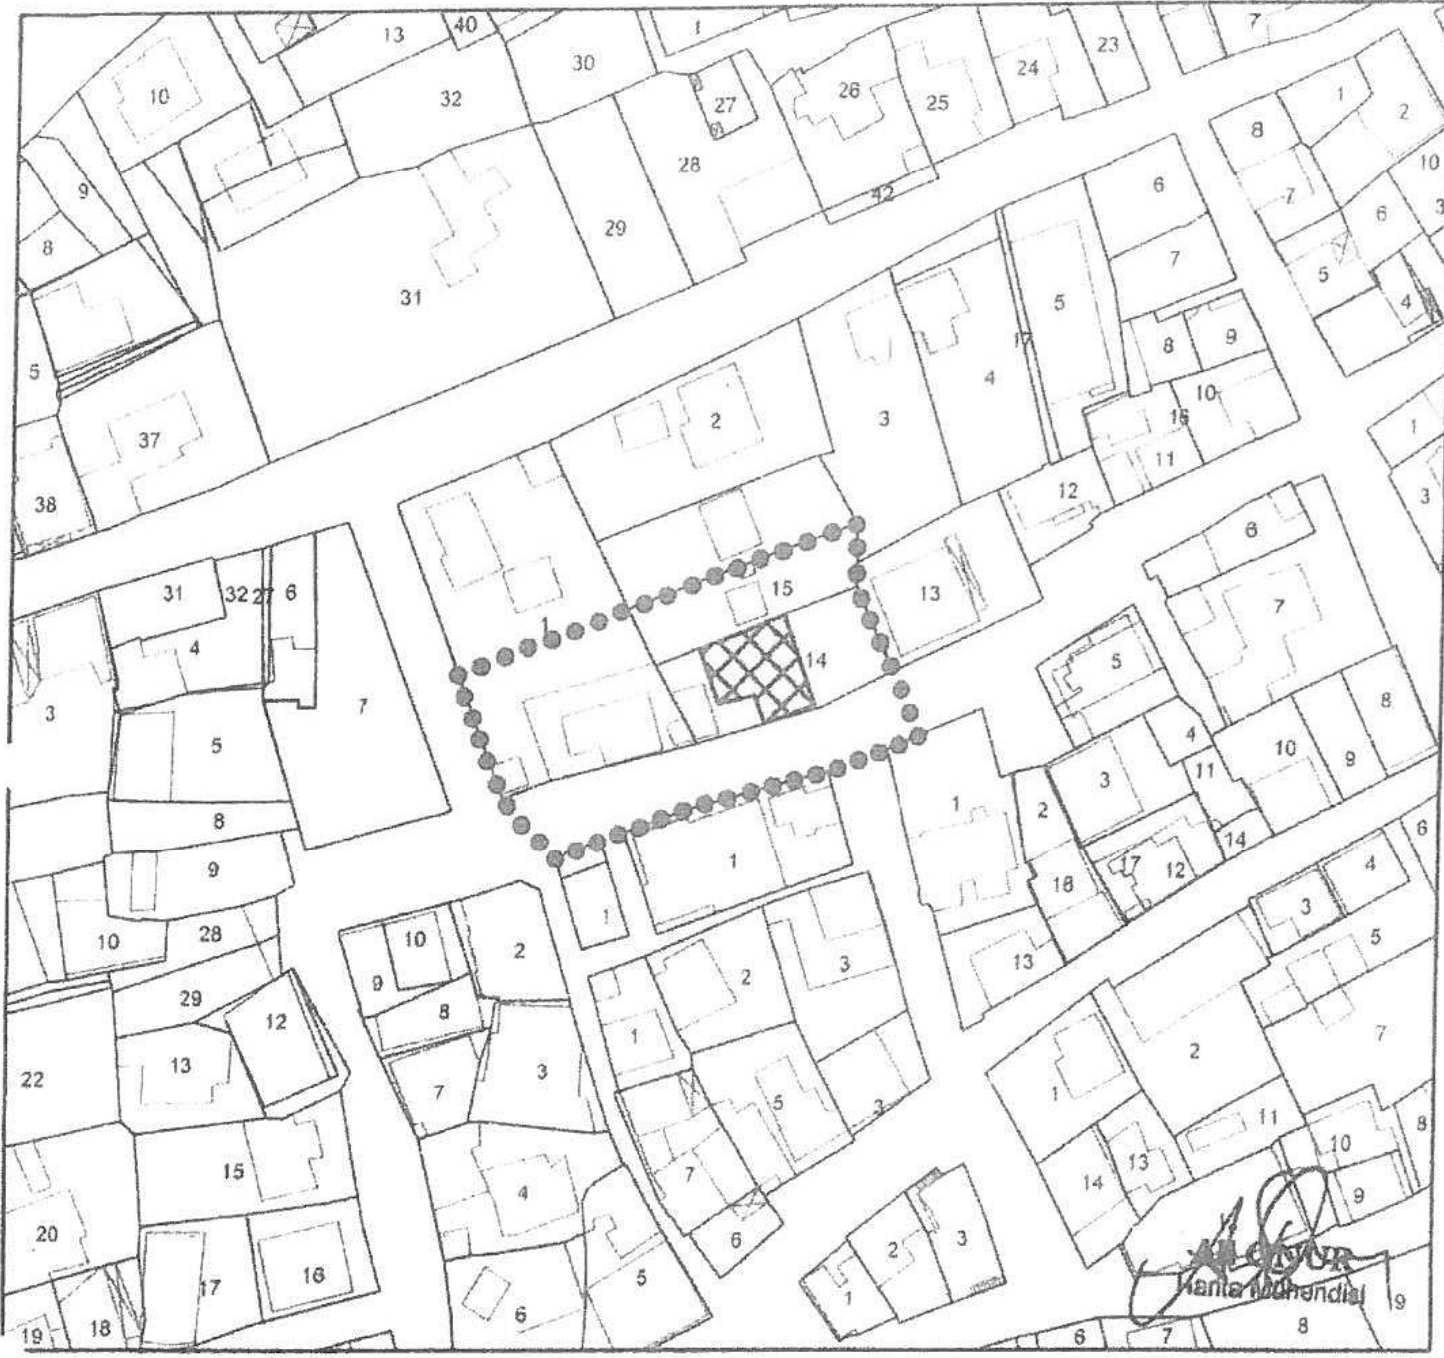

ANTALYA İLİ, FINİKE İLÇESİ KALE MAHALLES

T.C.
KÜLTÜR VE TURİZM BAKANLIĞI
ANTALYA KÜLTÜR VARLIKLARINI KORUMA BÖLGE KURULU
KARAR

Toplantı Tarihi ve No.: 15.06.2020/294
Karar Tarihi ve No. : 15.06.2020/10782

Toplantı Yeri
ANTALYA

