



ANTALYA BÜYÜKŞEHİR BELEDİYESİ
İMAR VE BAYINDIRLIK KOMİSYONU RAPORU

Tarih:11.03.2020

BİRİM	İMAR VE ŞEHİRCİLİK DAİRESİ BAŞKANLIĞI
TALEP SAHİBİ	ÖZEL ŞAHIS
MECLİS TOPLANTISININ TARİHİ VE GÜNDEM MADDESİ	Büyükşehir Belediye Meclisinin 09.03.2020 tarihli toplantısında gündemin 108. maddesinde görüşülerek İmar ve Bayındırlık Komisyonuna havale edilmiştir.
TALEP KONUSU	Muratpaşa Belediye Meclisinin 05.02.2020 tarih ve 63 sayılı kararı ile reddedilen, Demircikara Mahallesinde yürürlükteki imar planında Semt Spor Sahası olarak planlı 12601 ada 2 parselde 1/1000 ölçekli uygulama imar planı değişiklik talebi.
KOMİSYON RAPORU:	Muratpaşa Belediye Meclisinin 05.02.2020 tarih ve 63 sayılı kararı ile reddedilen, Demircikara Mahallesinde yürürlükteki imar planında Semt Spor Sahası olarak planlı 12601 ada 2 parselde 1/1000 ölçekli uygulama imar planı değişiklik talebi Komisyonumuzca incelenmiş, Belediyesinden geldiği şekliyle reddinin uygun olduğu görüşüne varılmıştır. Komisyon Raporu imza altına alınarak, Meclisin takdirine sunulmuştur.

Mehmet HACIARİFOĞLU
İmar Kom. Başkanı

Erkan DEMİRCİ
İmar Kom. Üyesi

Sıdıka GÖKYAR KIZILCA
İmar Kom. Üyesi

Enver BARIŞ
İmar Kom. Üyesi

Ali ÇETİN
İmar Kom. Üyesi

Mehmet Ali KIRIŞ
İmar Kom. Üyesi

Hasan Cumhur GÖNCÜ
İmar Kom. Üyesi

Barış BULUT
İmar Kom. Üyesi

Adem ER
İmar Kom. Üyesi

Toplantıya Katılmadı.

ANTALYA MURATPAŞA BELEDİYE MECLİSİNİN
05.02.2020 TARİH VE 63 SAYILI KARARI


Gündemin 20. Maddesi
Karar No.63

Özü: 27.11.2019 tarihli ve 36612 sayılı dilekçeye konu kamulaştırmaya konu edilmeyen Semt Spor Sahası kullanımlı 12601 ada 2 parselle ilişkin söz konusu talebin Planlama ve İmar Komisyonu raporu doğrultusunda reddine oybirliği ile karar verildiği hk.

Gündemin 20. Maddesinde yer alan Plan ve Proje Müdürlüğünün, Demircikara Mahallesi 18M-Id, 18M-IIa nolu imar paftasında yer alan Semt Spor Sahası kullanımlı 12601 ada 2 parselde 1/1000 ölçekli Uygulama İmar Planı değişikliği talebine ilişkin 27.11.2019 tarihli 36612 sayılı dilekçe Belediyemiz Meclisi'nin 03.01.2020 tarihli toplantısında görüşülerek Planlama ve İmar Komisyonuna havale edilmiş olup komisyon raporu ekte sunulmuştur. Konunun karara bağlanmak üzere Meclise havalesini isteyen 28.01.2020 tarih ve 450 sayılı yazısı ve **Planlama ve İmar Komisyon Raporu**, Belediye Meclisimizin 03.01.2020 tarihli toplantısında görüşülerek alınan 30 sayılı kararla Planlama ve İmar Komisyonumuza havale edilen 27.11.2019 tarihli ve 36612 sayılı dilekçeye konu kamulaştırmaya konu edilmeyen Semt Spor Sahası kullanımlı 12601 ada 2 parselle ilişkin talep incelenmiş, söz konusu talebin parsel maliklerinin tümü tarafından Mekansal Planlar Yapım Yönetmeliği uygulama imar plan değişikliği yapılmasına yönelik ilgili maddelerine uygun olarak yapılmadığından, Planlı Alanlar İmar Yönetmeliğinde; "Kamulaştırılması gerektiği halde kamulaştırma kararı alınmayan, uygulama imar planına göre üzerinde yapı yapılması mümkün olan taşınmazlarda, malikinin talebi üzerine ilgili yatırımcı kamu kuruluşunun izni ve projeler hakkında uygunluk görüşü alınarak özel tesis olarak işletilmek üzere yürürlükteki imar planının yapılaşma ve kullanım kararlarına uygun yapı inşa edilebilir Planda idari tesis alanı, resmi kurum, resmi bina veya tesisler alanı olarak belirlenen alanlarda, büro ve hizmet binası yapılabilir. Bu durumda bu maddedeki azami ölçülere uyulma zorunluluğu aranmaz. Ancak, bu yapılarda kat irtifakı ve kat mülkiyeti tesis edilemez. Bu alanlar kamulaştırılırken üzerindeki yapılarla birlikte kamulaştırılarak hizmetin kesintisiz sürdürülmesi sağlanır" belirtmesi olan 61. maddesinin 17. Bendine göre de işlem tesis edilebileceğinden, ilgili talebin açıklanan gerekçeler doğrultusunda reddedilmesi gerektiği görüşüne varılmıştır. Konunun görüşülerek karara bağlanması için gereğini arz ederiz. 21.01.2020 tarihli Planlama ve İmar Komisyon Başkanı Ahmet Öztürk, Başkan Vekili Gürsel Güler, Üye Ali Can Menekşe, Zühtü Şahin ve Özdemir Manavoğlu imzalı komisyon raporu kayıt altına alındı.

Yapılan oylamada,

27.11.2019 tarihli ve 36612 sayılı dilekçeye konu kamulaştırmaya konu edilmeyen Semt Spor Sahası kullanımlı 12601 ada 2 parselle ilişkin söz konusu talebin parsel maliklerinin tümü tarafından Mekansal Planlar Yapım Yönetmeliği uygulama imar plan değişikliği yapılmasına yönelik ilgili maddelerine uygun olarak yapılmadığından, Planlı Alanlar İmar Yönetmeliğinde; "Kamulaştırılması gerektiği halde kamulaştırma kararı alınmayan, uygulama imar planına göre üzerinde yapı yapılması mümkün olan taşınmazlarda, malikinin talebi üzerine ilgili yatırımcı kamu kuruluşunun izni ve projeler hakkında uygunluk görüşü alınarak özel tesis olarak işletilmek üzere yürürlükteki imar planının yapılaşma ve kullanım kararlarına uygun yapı inşa edilebilir Planda idari tesis alanı, resmi kurum, resmi bina veya tesisler alanı olarak belirlenen alanlarda, büro ve hizmet binası yapılabilir. Bu durumda bu maddedeki azami

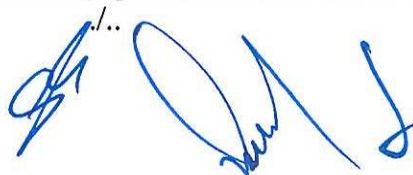
/...


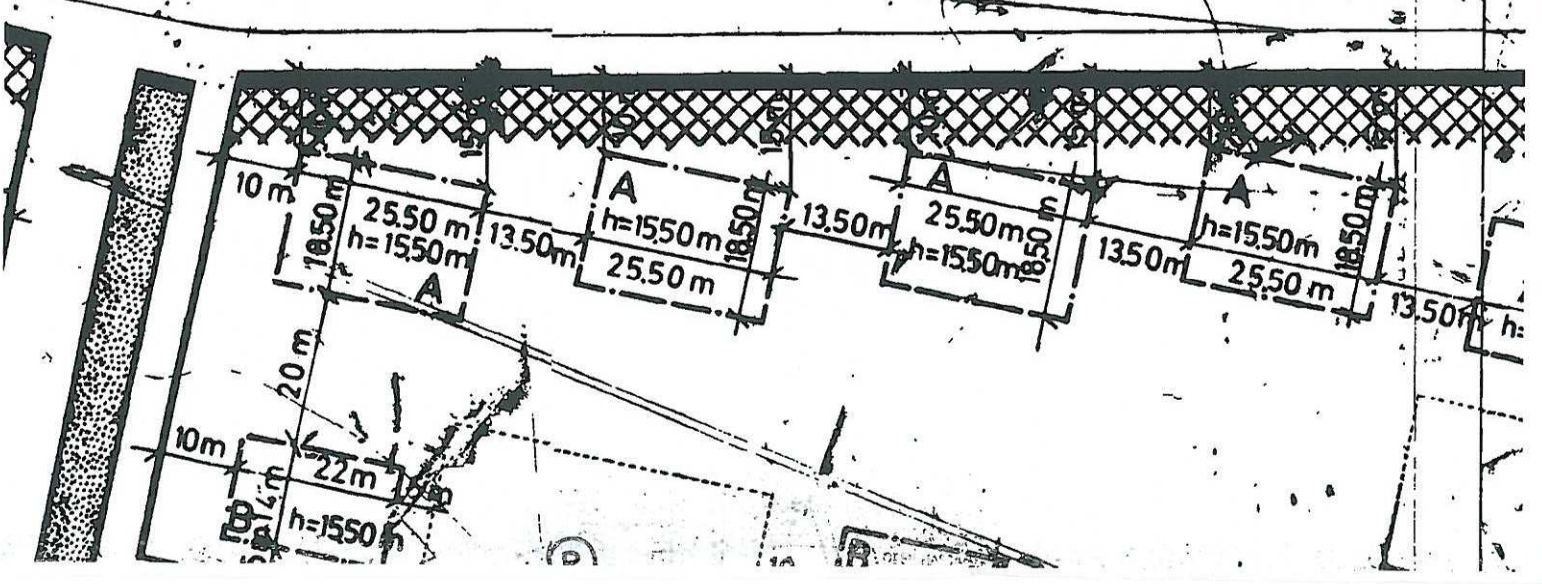
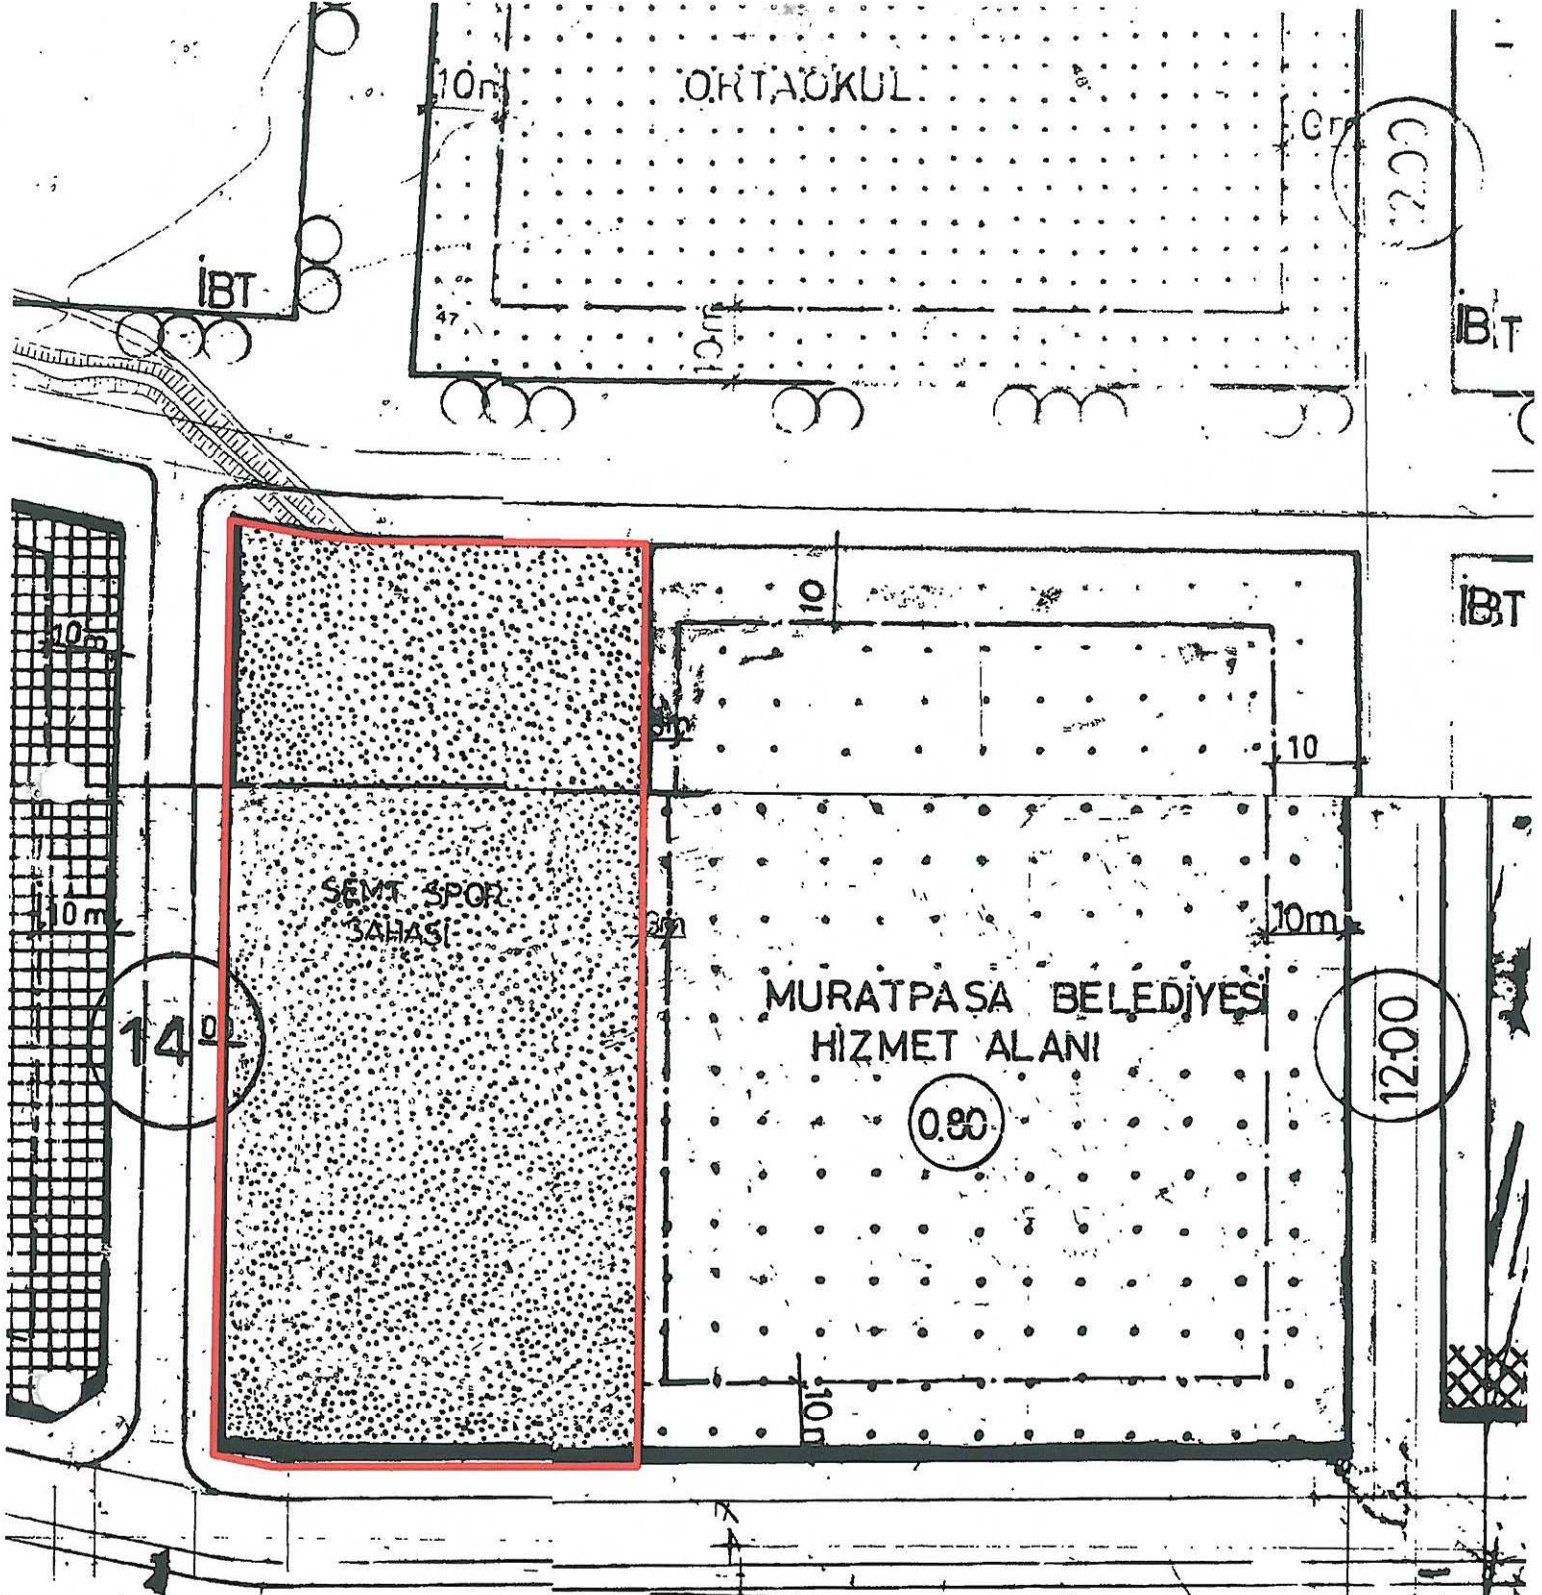
ölçülere uyulma zorunluluğu aranmaz. Ancak, bu yapılarda kat irtifakı ve kat mülkiyeti tesis edilemez. Bu alanlar kamulaştırılırken üzerindeki yapılarla birlikte kamulaştırılarak hizmetin kesintisiz sürdürülmesi sağlanır” belirtmesi olan 61. maddesinin 17. Bendine göre de işlem tesis edilebileceğinden, ilgili talebin açıklanan gerekçeler doğrultusunda Planlama ve İmar Komisyonu raporu doğrultusunda reddine oybirliği ile karar verildi.

Ümit UYSAL
Belediye Başkanı
Belediye Meclis Başkanı

Serpil ÜSTÜN
Divan Katibi

Gürsel GÜLER
Divan Katibi

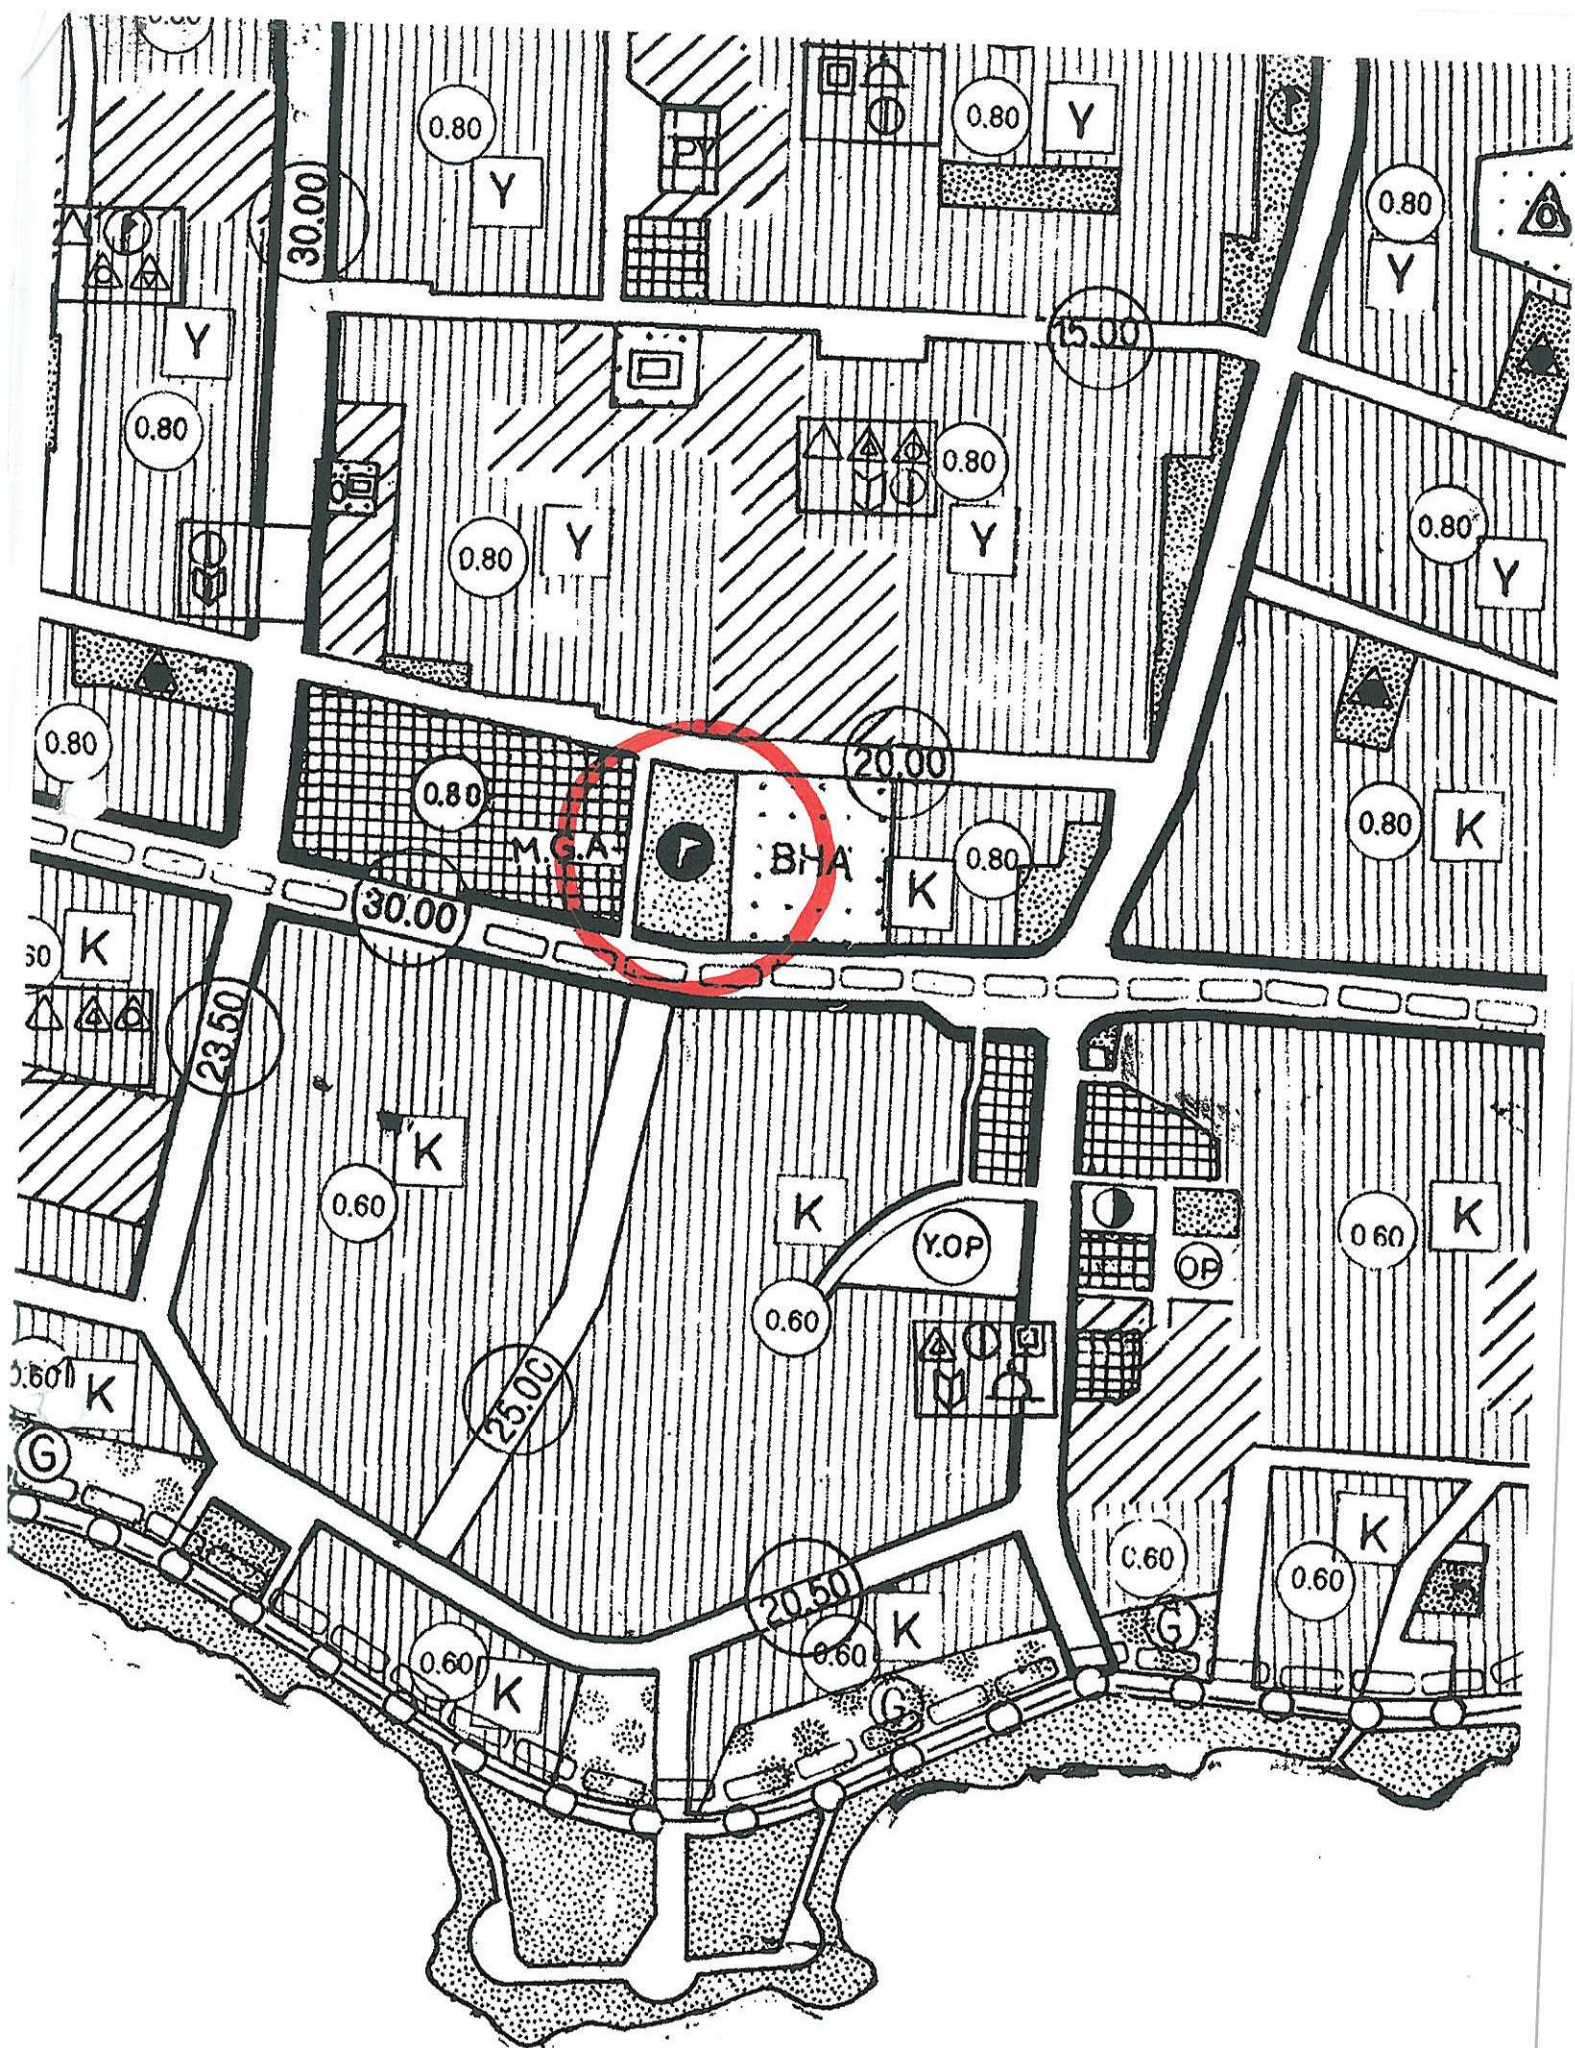



T.C.
ANTALYA
MURATPAŞA
BELEDİYE BAŞKANLIĞINA

27/11/2019

UZLAŞMA TALEBİNDE

BULUNAN : ŞENOL ÇİMEN ÇİMEN - 30817014600

VEKİLİ : Av. Mustafa ARI - 0545 589 94 02

Meltem Mah. Meltem Bulv. Güneş Sitesi C-Blok K.4 D.14

Muratpaşa/ANTALYA

AÇIKLAMALAR

Ekli vekâletname ve yetki belgesi uyarınca uzlaşma talep eden vekiliyim. (Ek-1: Ashna Uygun Onaylanmış Vekâletname Örneği ve Yetki Belgesi.)

Müvekkilin Antalya İli Muratpaşa İlçesi Demircikara Mah. 12601 Ada 2 Parsel sayılı taşınmazda kendi adına ve/veya muhiserleri adına kayıtlı hisseleri bulunmaktadır. (Ek-2: Tapu kayıt sureti.)

Müvekkilin hissesinin bulunduğu taşınmazın imar planı uzun zaman önce yapılmıştır. Bu imar planı ve 18.madde uygulamalarında bu arsa semt spor sahası olarak planlanmıştır. (Ek-3: İmar durumu örneği) İmar planı yapıldıktan sonra iş bu taşınmaza geçerli bir kamulaştırma uygulaması yapılmaksızın park yapılmıştır. Müvekkilin de hissesi bulunan taşınmaza fiilen kamulaştırmasız el atma diye tanımlanan el atma yapılmıştır.

İmar Kanunu ve Kamulaştırma Yasası'nın ilgili maddeleri gereğince, kamulaştırma bedeli ödenmeden fiilen el atılmış olan müvekkilin arsasının öncelikle imar plan değişikliği yapılarak kamu alanı vasfının kaldırılmasını veya konut alanına çevrilmesini veya müvekkile benzer nitelikleri huz başka bir yer gösterilerek idarenizce müvekkil adına devrinin yapılmasını; bu talebimiz kabul görmediği takdirde arsanın rayiç piyasa değerinin tarafımıza ödenmesini veya yasada belirtilen diğer uzlaşma yöntemlerinden birinin uygulanmasına karar verilmesini talep ediyorum.

Talep Eden Vekili
Av. Mustafa ARI

EKLER :

1. Vekâletname Sureti
2. Tapu Kaydı
3. İmar durum örneği.

**MURATPAŞA BELEDİYESİ
PLAN ve PROJE MÜD.**

YAZININ		Kayıt Tarih	27.11.2019		
		Kayıt No	6141		
Sıra No:	Nereye, Kimi Gönderildiği Müd. Arz Durum	Gereği	Bilgi	Tarih	İmza
1	Planlama	2			Ş
2					
3					

ANTALYA BELEDİYESİ		MURATPAŞA BELEDİYESİ	
27 Kasım 2019	36612		
Emre 18.11.2019			
Plan Proje Müd.			