



T.C.
ANTALYA BÜYÜKŞEHİR BELEDİYE BAŞKANLIĞI
İmar ve Şehircilik Dairesi Başkanlığı



Sayı : 10395726-105.03-E.49252
Konu : Serik İlçesi Yukarıkocayatak
Mahallesi 1/25000 Ölçekli Nazım
İmar Planı Değişikliği Hk.

06/07/2020

BAŞKANLIK MAKAMINA

Serik İlçesi Yukarıkocayatak Mahallesi eski 296 ve 512 parsellerin bulunduğu alanda 19.02.1991 tarih ve 1 numaralı karar ile 3367 sayılı kanuna göre imar planı ve uygulama yapılmış olup yeni oluşan 101 ila 126 adaları kapsayan alanda hazırlanan 1/25.000 ölçekli Nazım İmar Planı Değişikliğinin değerlendirilmek üzere **Büyükşehir Belediye Meclisi'ne havalesi hususunu arz ederim.**

Hüsamettin ELMAS
İmar ve Şehircilik Dairesi Başkanı

Ek: 1/25000 ölçekli Nazım İmar Planı Değişikliği

Uygun görüşle arz ederim.

03/07/2020

(e-İmzalıdır)

Mustafa GÜRBÜZ

Genel Sekreter Yardımcısı

BÜYÜKŞEHİR BELEDİYE MECLİSİNE

06/07/2020

(e-İmzalıdır)

Av. Cansel TUNCER

Başkan a.

Genel Sekreter

*Bu belge elektronik imzalıdır. İmzalı suretinin aslını görmek için <https://dogrulama.belediye.gov.tr> adresine girerek (47NiB1-0t3/fy-pRqWOG-HcZ1h9-XritnPx8) kodunu yazınız.

Yüksekalan Mahallesi Adnan Menderes Bulvarı No:20 07310 Muratpaşa/Antalya
Telefon No: (242)249 50 00 Faks No: (242)249 52 75
e-Posta: info@antalya.bel.tr İnternet Adresi: <https://www.antalya.bel.tr>

Bilgi için: Murat USLU
Şehir Plancısı
Telefon No:


ANTALYA BÜYÜKŞEHİR BELEDİYESİ (SERİK BELEDİYESİ)

ADA/PARSEL NO:

PAFTA NO : O25-B2

ÖLÇEK:1 / 25000

MEVCUT PLAN

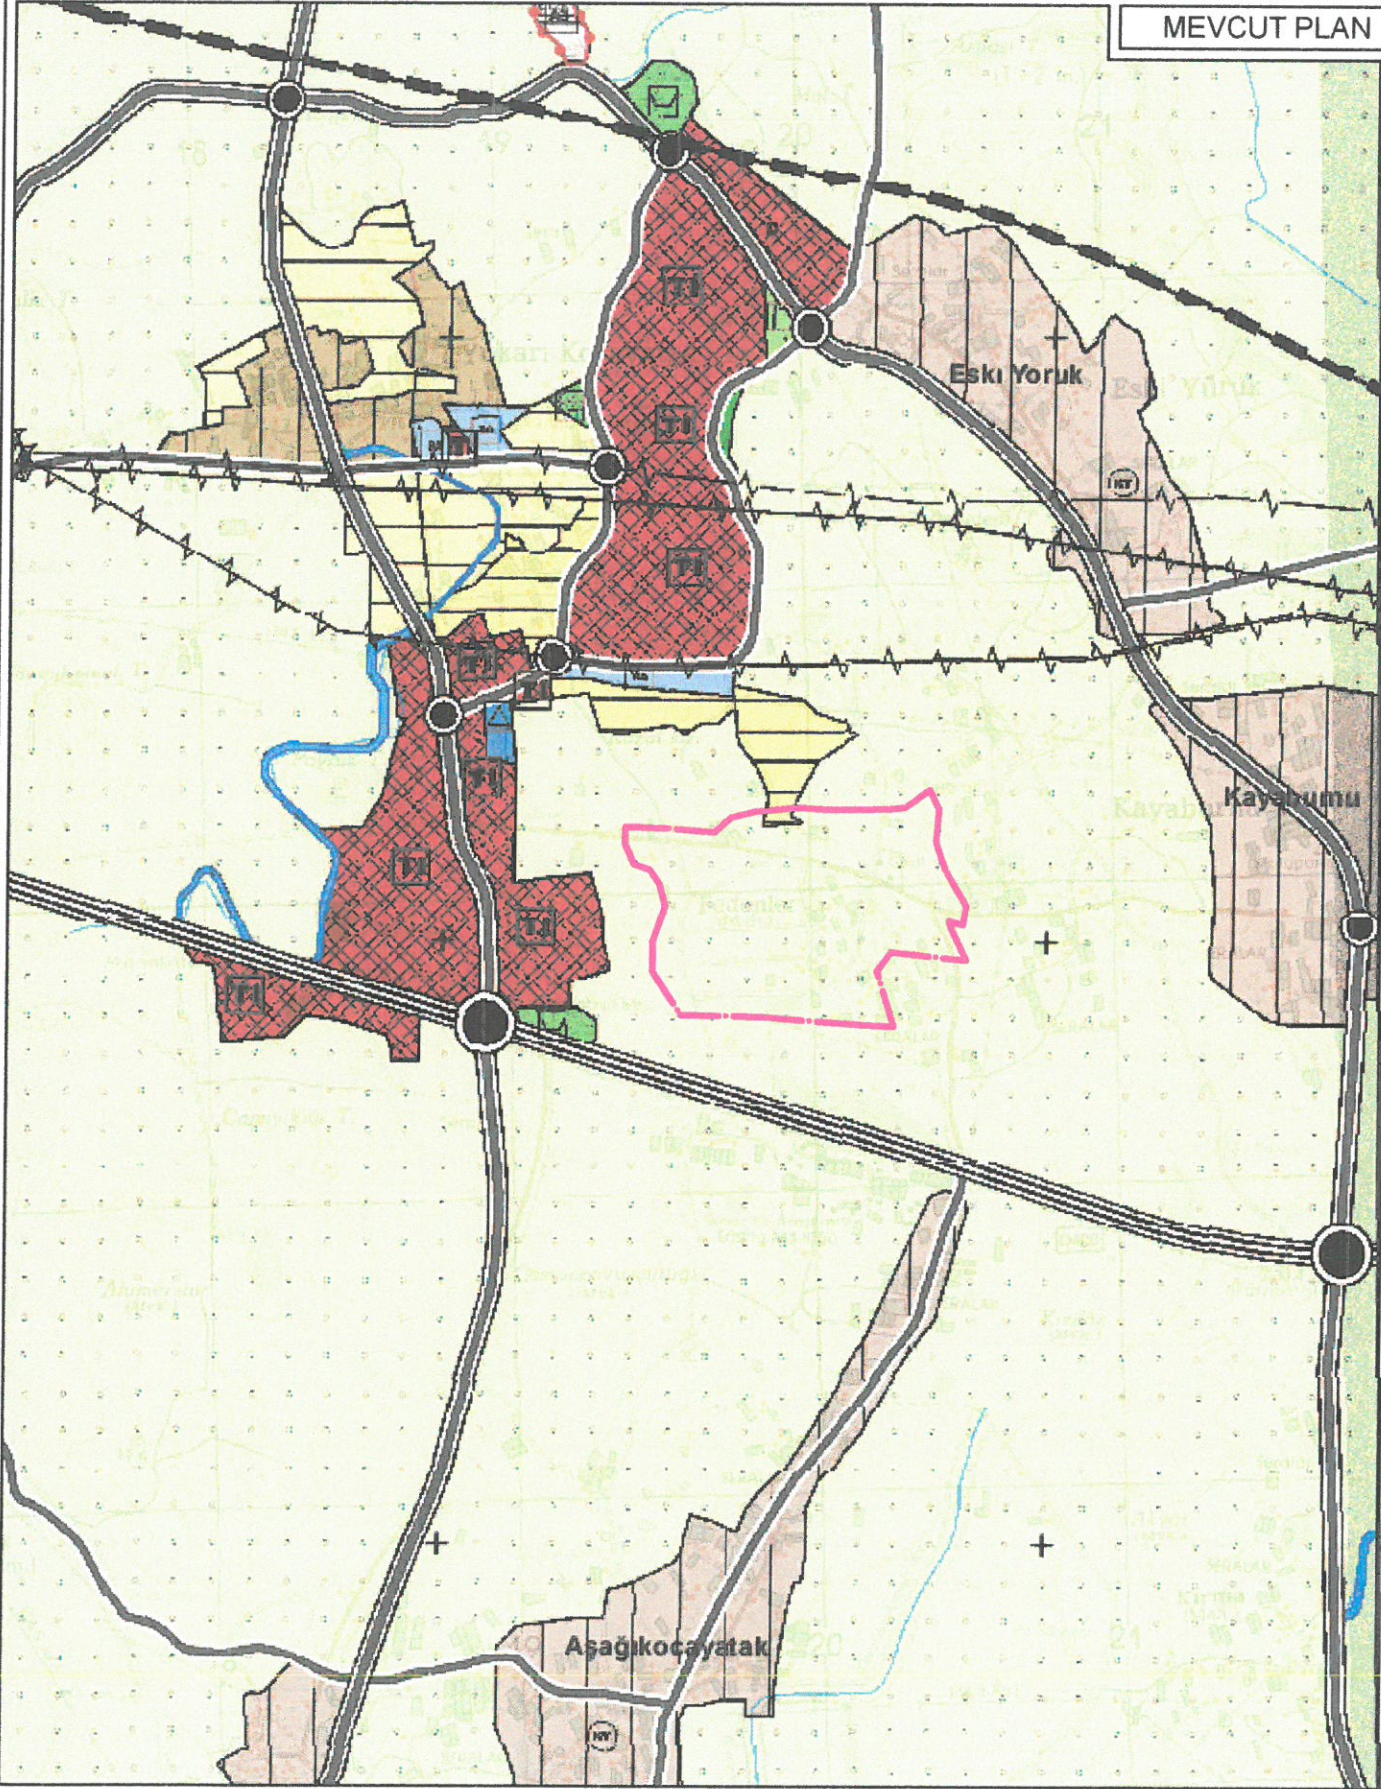


NAZIM İMAR PLANI DEĞİŞİKLİĞİ



KONU: ANTALYA-SERİK-YUKARIKOCAYATAKKÖYÜ MUHTARLIĞININ KÖY YERLEŞME ALANI İÇİNDE MÜLKİYETİ KÖY TÜZEL KİŞİLİĞİNE AİT 512 VE 296 (ESKİ) NOLU PARSELLER 3367 SAYILI KANUN GEREĞİNCE ANTALYA VALİLİĞİNİN 19.02.1991 TARİH VE 1 NOLU KARARI İLE İMAR PLANI VE İMAR PLANINA ESAS UYGULAMASININ YAPILMASI KARARI ALINMIŞTIR. BU KARAR DOĞRULTUSUNDA 17.10.1991 TARİHİNDE ANTALYA KADASTRO MÜDÜRLÜĞÜ'NCE YUKARIKOCAYATAK KÖY TÜZEL KİŞİLİĞİ ADINA TESCİL İŞLEMLERİ YAPILMIŞTIR. ANCAK DAHA SONRA ALANIN ORMAN KANUNU KAPSAMINDA 2-B ALANLARINDA (ORMANDAN SAYILMAYAN ALANLAR) KALDIĞI ANLAŞILMIŞ OLUP MÜLKİYET DAĞITIMLARI YAPILAMAMIŞTIR. GÜNÜMÜZDE 2-B ALANLARI İLE İLGİLİ SORUNLAR ÇÖZÜMLENMİŞ OLUP SÖZ KONUSU ALANIN 3367 SAYILI KANUN GEREĞİNCE PLANLANMIŞ OLMASI DİKKATE ALINARAK SÜRE GELEN SORUNLARIN GİDERİLEBİLMESİ VE MER'İ KANUNLAR ÇERÇEVESİNDE GEÇERLİLİĞİ DEVAM EDEN PLANLARIN ÜST ÖLÇEK PLANLARA AKTARILMASI TALEP EDİLMEKTEDİR.

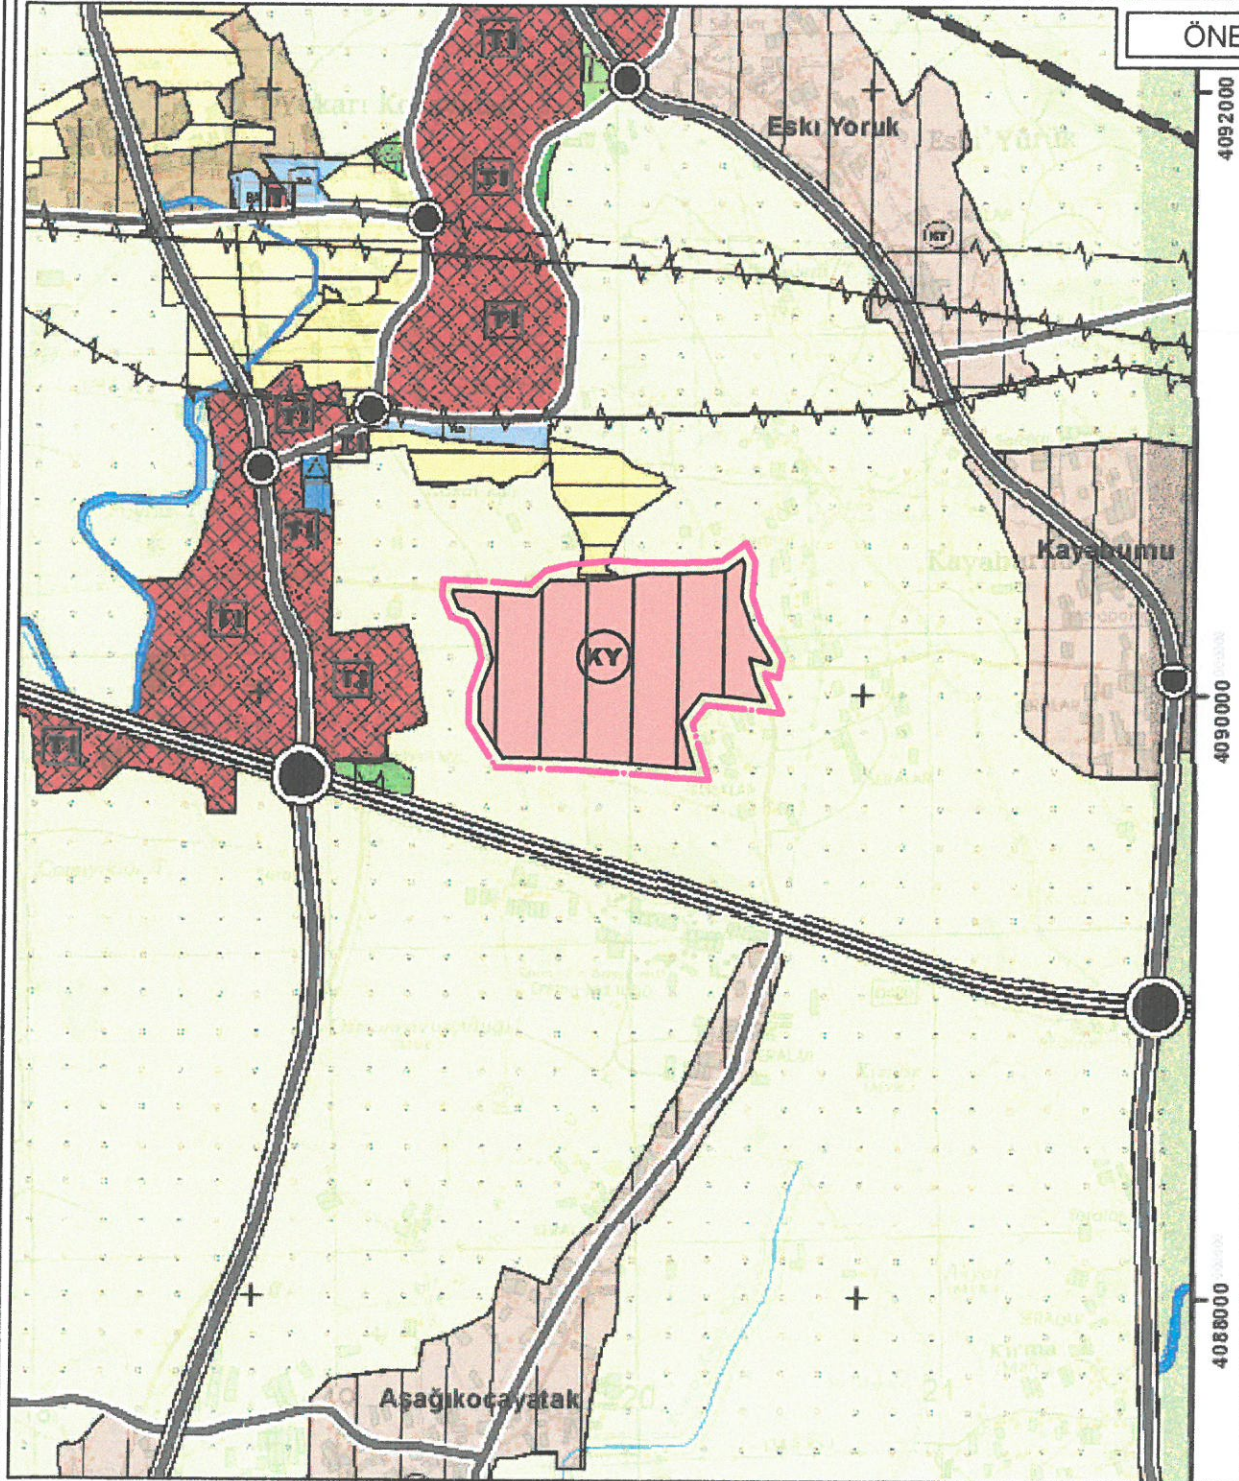

ÖNERİ PLAN



GÖSTERİM

-  PLAN DEĞİŞİKLİĞİ ONAMA SINIRI
-  KIRSAL YERLEŞİK ALAN