



ANTALYA BÜYÜKŞEHİR BELEDİYESİ
İMAR VE BAYINDIRLIK KOMİSYONU RAPORU

Tarih:14.01.2021

BİRİM	İMAR VE ŞEHİRCİLİK DAİRESİ BAŞKANLIĞI
TALEP SAHİBİ	BÜYÜKŞEHİR BELEDİYESİ
MECLİS TOPLANTISININ TARİHİ VE GÜNDEM MADDESİ	Büyükşehir Belediye Meclisinin 07.12.2020 tarihli toplantısında gündemin 60. maddesinde görüşülerek İmar ve Bayındırlık Komisyonuna havale edilmiştir.
TALEP KONUSU	Aksu Belediyesi sınırları içerisinde, Antalya Kültür Varlıklarını Koruma Bölge Kurulu'nun 27.06.2019 tarih ve 9485 sayılı kararı ile tescil edilen, Karaçalı ve Mandırlar Mahalleleri, Malaş Mezarlığı Mevkiinde yer alan I. ve III. Derece Arkeolojik Sit Alanına ilişkin 1/1000 ölçekli Koruma Amaçlı Uygulama İmar Planı ve çevresine ilişkin 1/1000 ölçekli Revizyon Uygulama İmar Planı.
KOMİSYON RAPORU:	Aksu Belediyesi sınırları içerisinde, Antalya Kültür Varlıklarını Koruma Bölge Kurulu'nun 27.06.2019 tarih ve 9485 sayılı kararı ile tescil edilen, Karaçalı ve Mandırlar Mahalleleri, Malaş Mezarlığı Mevkiinde yer alan I. ve III. Derece Arkeolojik Sit Alanına ilişkin 1/1000 ölçekli Koruma Amaçlı Uygulama İmar Planı ve çevresine ilişkin 1/1000 ölçekli Revizyon Uygulama İmar Planı Komisyonumuzca incelenmiş, hazırlanan plan revizyonunun uygun olduğu ve planlama alanı içerisinde yer alan I. ve III. Derece Arkeolojik Sit Alanına ilişkin 1/1000 ölçekli Koruma Amaçlı Uygulama İmar Planının Antalya Kültür Varlıklarını Koruma Bölge Kuruluna gönderilmesinin uygun olduğu görüşüne varılmıştır. Komisyon Raporu imza altına alınarak, Meclisin takdirine sunulmuştur.

Mehmet HACIARİFOĞLU
İmar Kom. Başkanı

Erkan DEMİRCİ
İmar Kom. Üyesi

Sıdika GÖKYAR KIZILCA
İmar Kom. Üyesi
Toplantıya Katılmadı.

Enver BARIŞ
İmar Kom. Üyesi


Ali ÇETİN
İmar Kom. Üyesi

Mehmet Ali KIRIŞ
İmar Kom. Üyesi


Hasan Cumhur GÖNCÜ
İmar Kom. Üyesi

Bağış BULUT
İmar Kom. Üyesi

Adem ER
İmar Kom. Üyesi
Toplantıya Katılmadı.

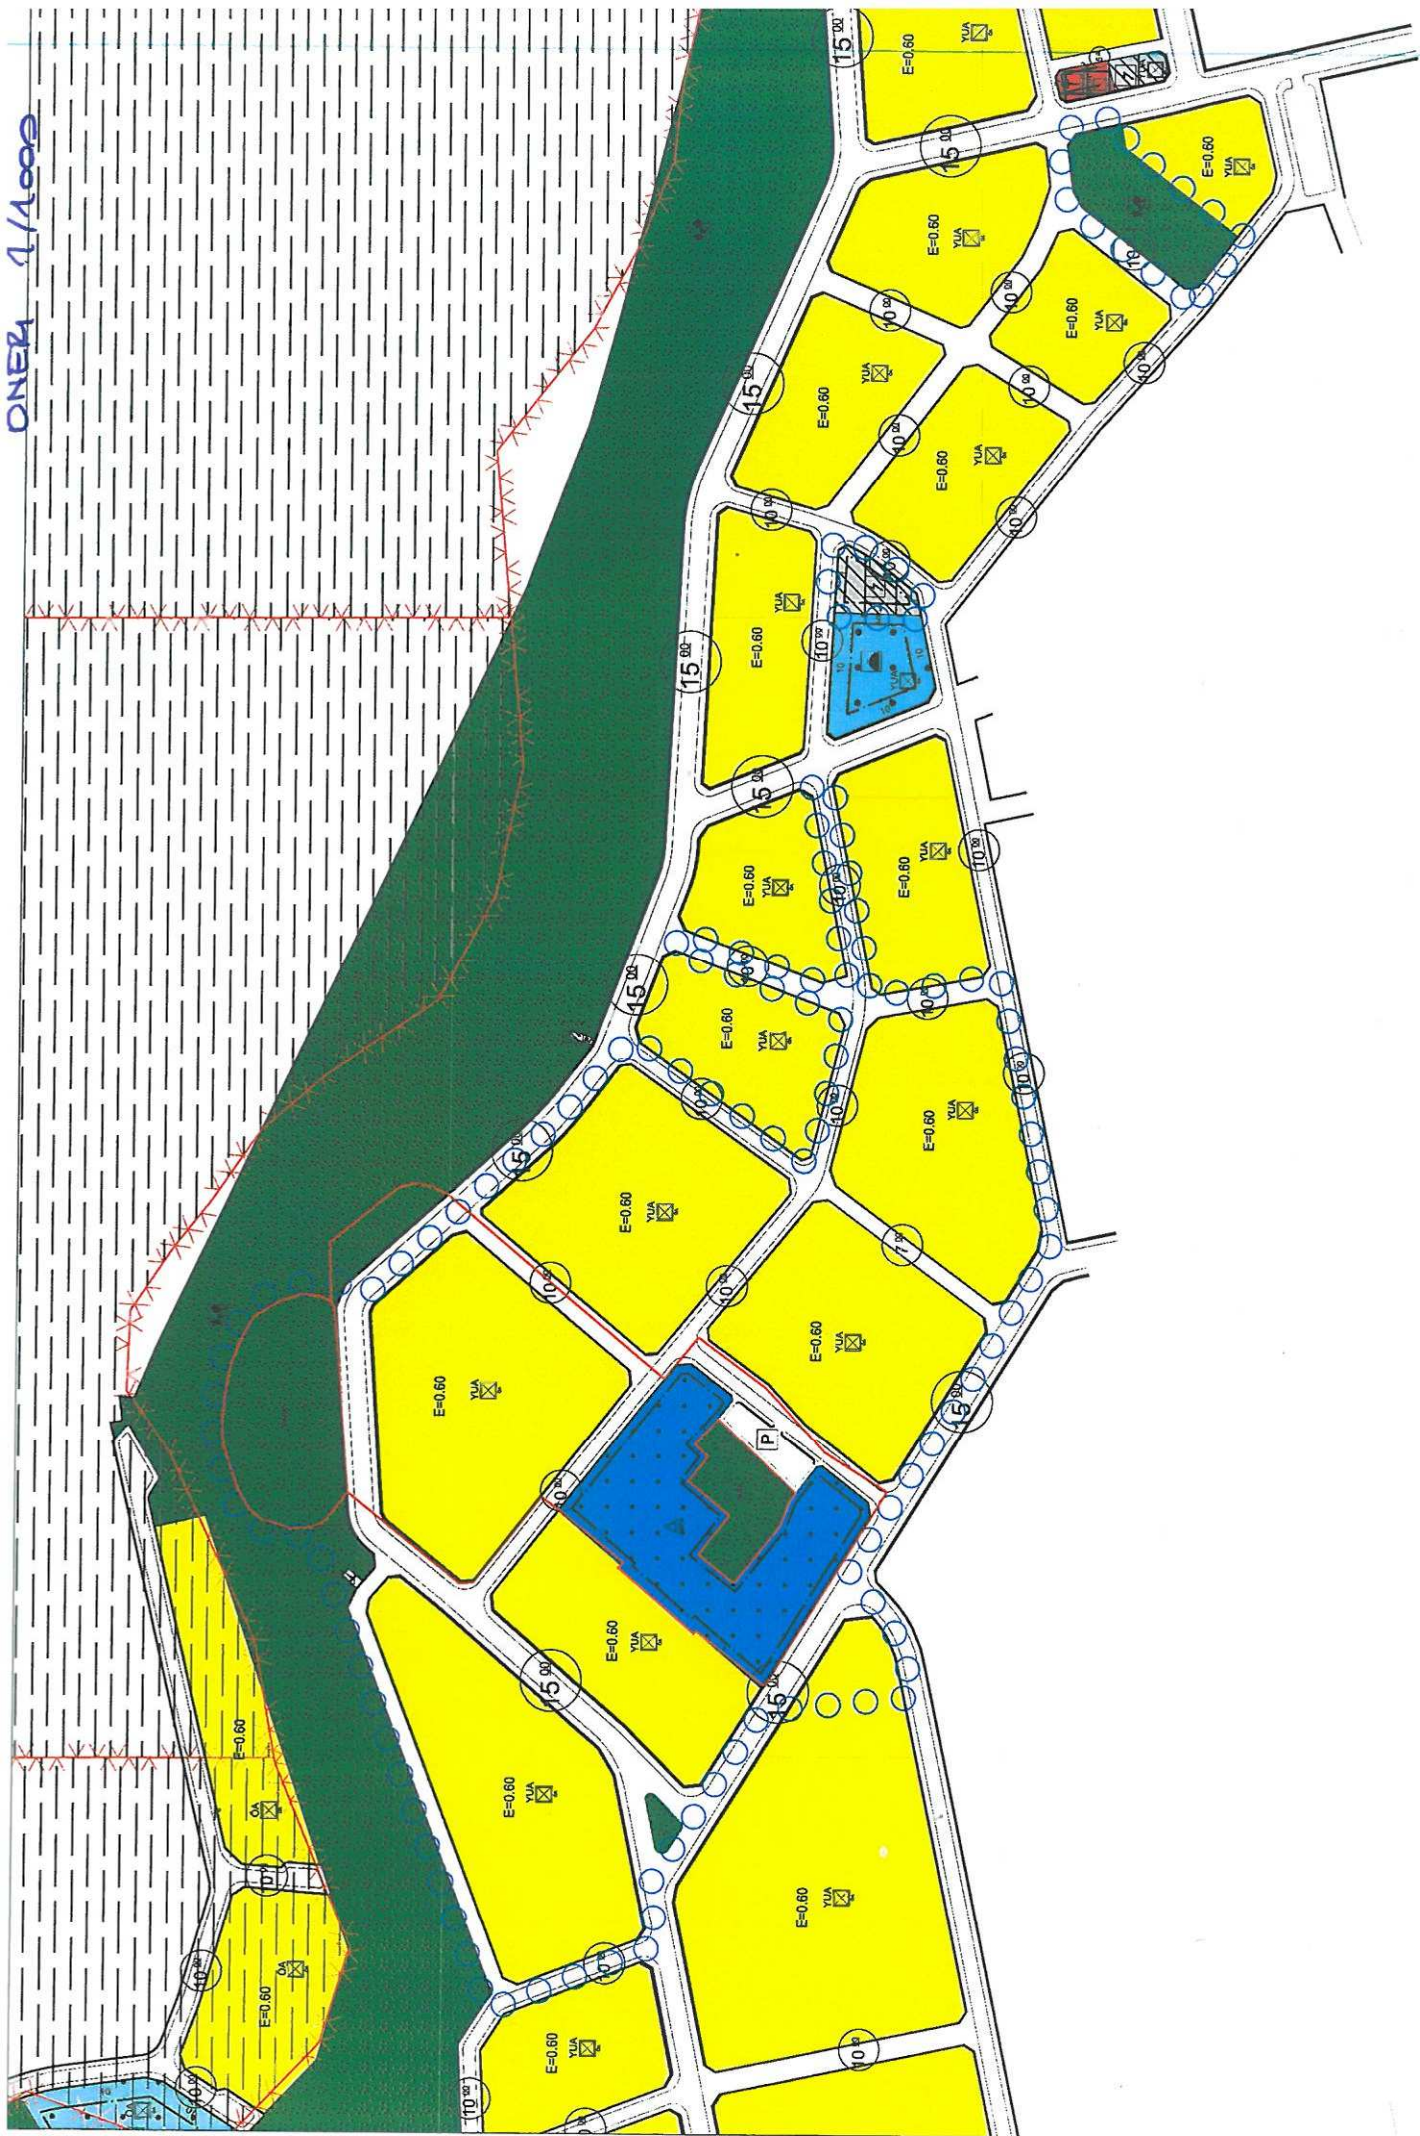

MEYCHT 11/1000

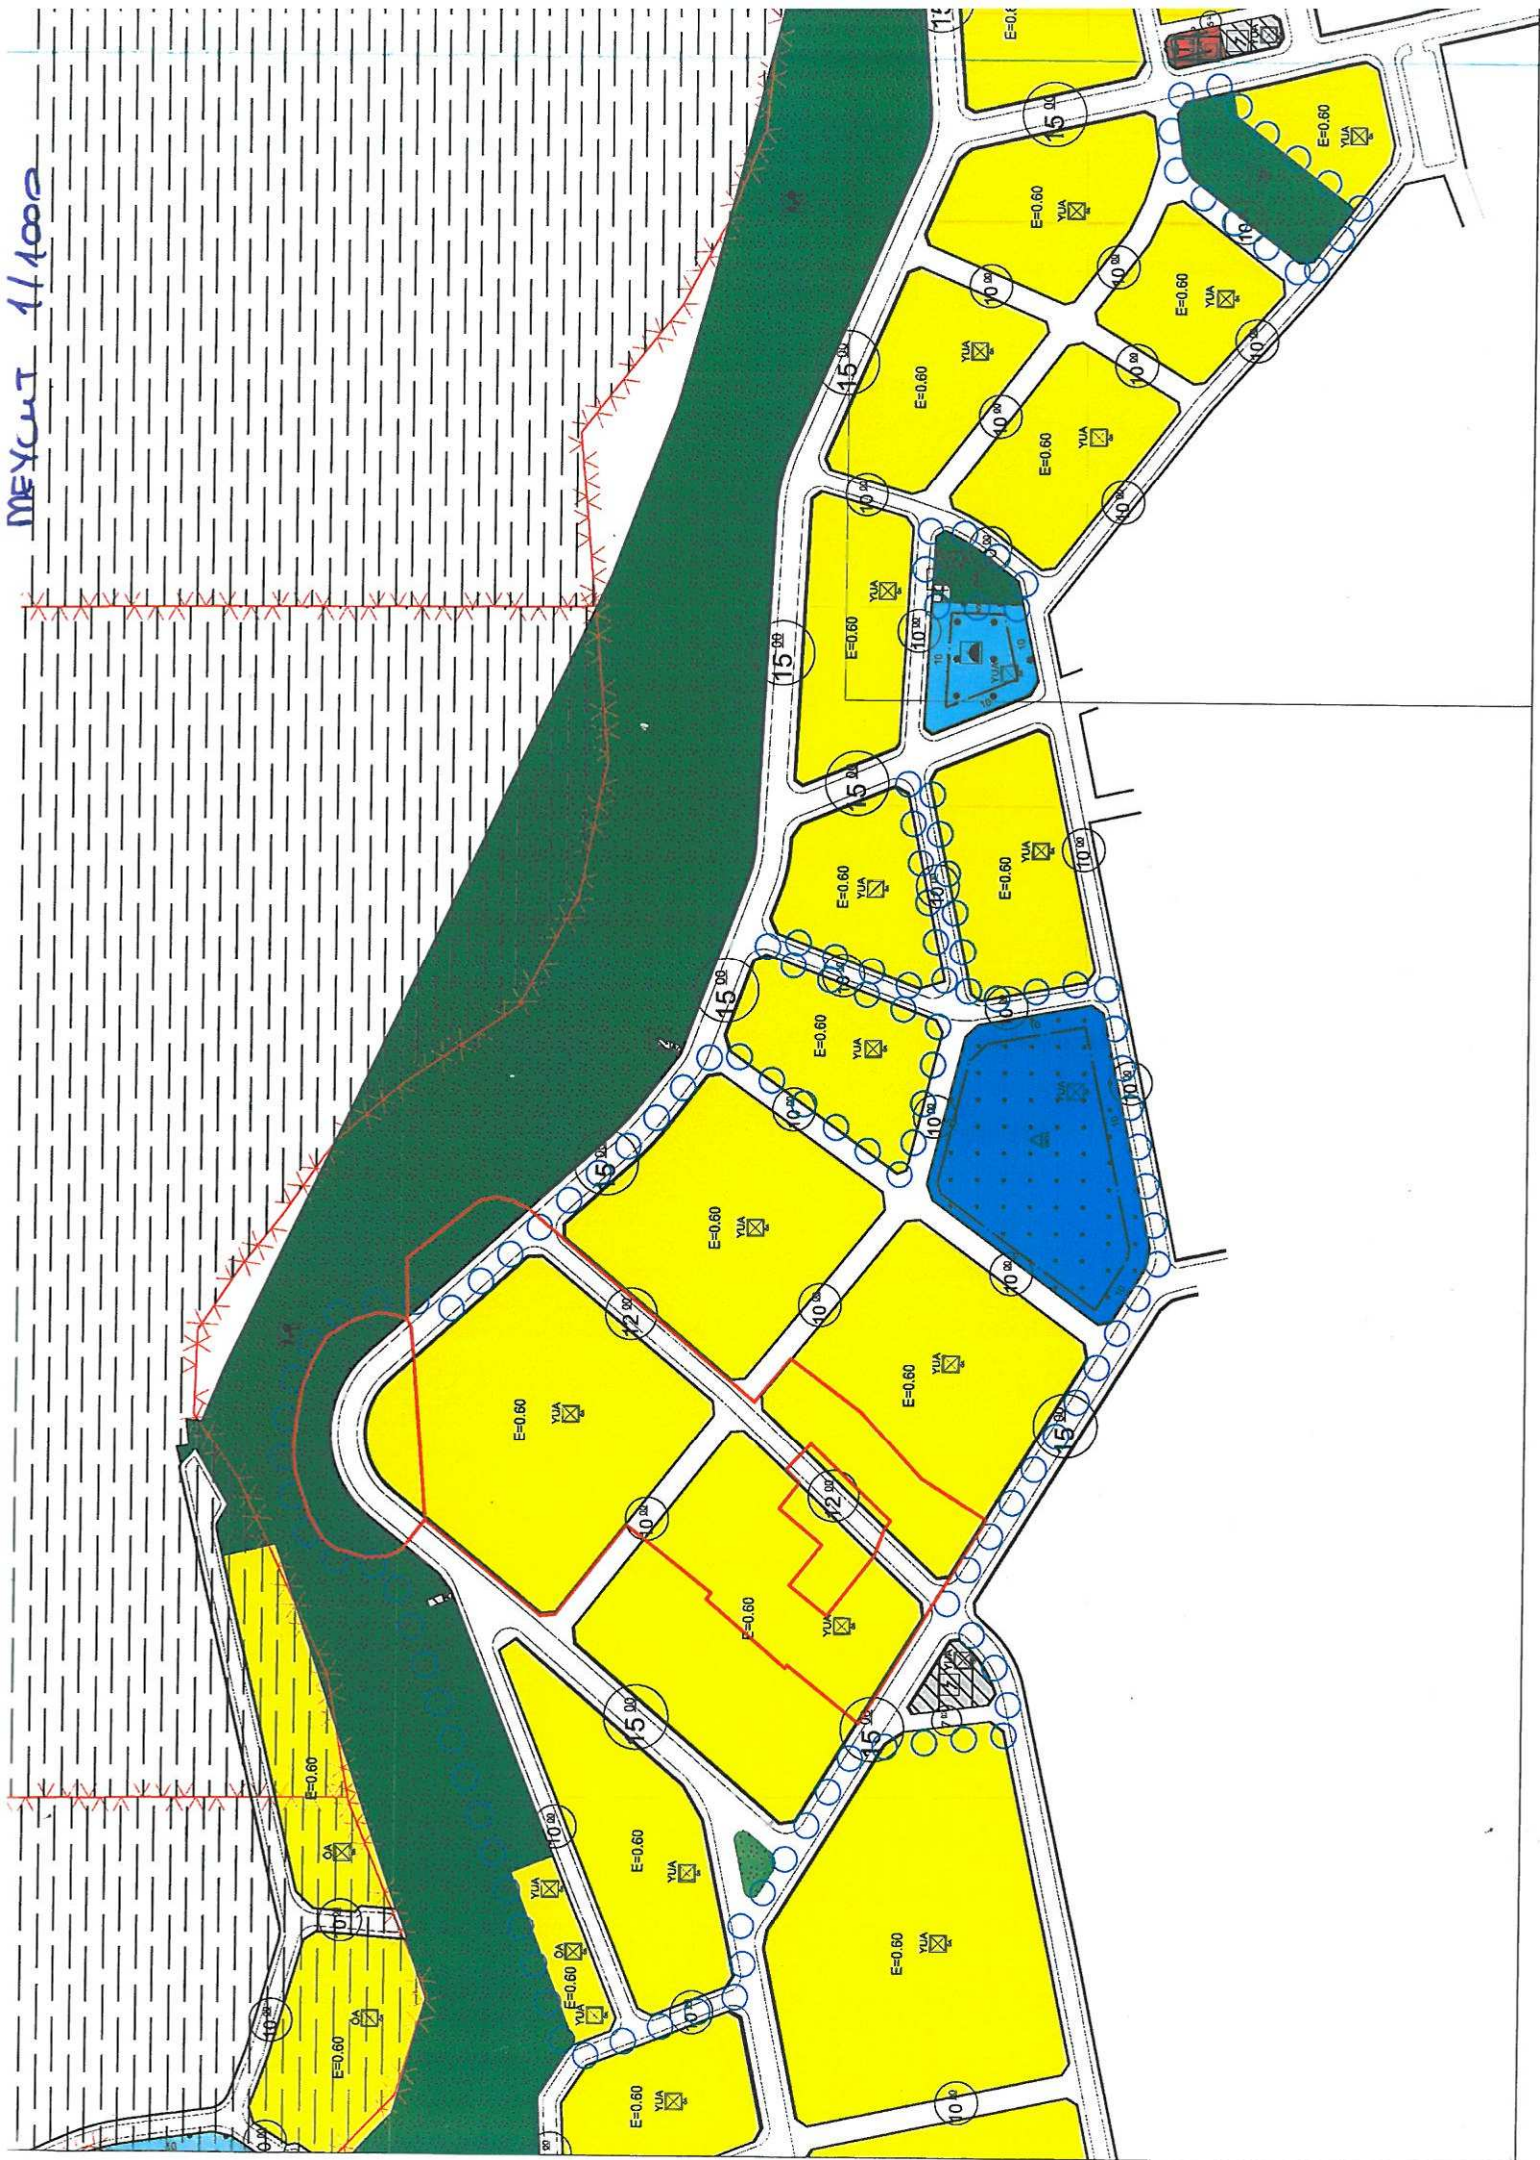

T.C.
KÜLTÜR VE TURİZM BAKANLIĞI
ANTALYA KÜLTÜR VARLIKLARINI KORUMA BÖLGE KURULU

KARAR

Toplantı Tarihi ve No. : 27.06.2019/259
Karar Tarihi ve No. : 27.06.2019/9485

Toplantı Yeri
ANTALYA

Antalya İli, Aksu ilçesi, Karaçalı ve Mandırlar Mahallelerinde yer alan Malaz Mezarlığı mevkiinde Antalya Kültür Varlıklarını Koruma Bölge Kurulu Müdürlüğü uzmanlarınca yapılan incelemelerde tespit edilen antik yerleşim alanı ve antik taşocağının tesciline ilişkin hazırlanan 24.06.2019 tarihli rapor okundu, ekleri ve dosyası incelendi, yapılan görüşmeler sonucunda;

Antalya İli, Aksu ilçesi, Karaçalı ve Mandırlar Mahallelerinde yer alan Malaz Mezarlığı mevkiinde Antalya Kültür Varlıklarını Koruma Bölge Kurulu Müdürlüğü uzmanlarınca yapılan incelemelerde tespit edilen antik yerleşim alanı ve antik taşocağının 2863 sayılı yasanın 3. ve 6. maddelerinde tanımlanan nitelikleri taşıdığı anlaşıldığından, arkeolojik bütünlük gösteren ve arkeolojik kalıntıların çıkması olası görülen çevresiyle birlikte kararımız eki 1/2000 ölçekli haritada sınırları gösterildiği şekilde aynı yasanın 7. maddesi doğrultusunda I. ve III. Derece Arkeolojik Sit Alanı olarak tescil edilmesine,

Sit alanlarında Koruma Yüksek Kurulunun Arkeolojik Sitlere ilişkin ilke kararı koşullarının geçerli olduğuna, sit sınırlarının planlara işlenerek, I. Derece Arkeolojik Sit Alanına, Koruma Yüksek Kurulunun 05.11.1999 tarih ve 658 sayılı ilke kararı gereği "Aynen Korunacak I. Derece Arkeolojik Sit Alanı" kararı getirilip ilgili Belediye Meclis kararıyla birlikte Kurulumuza iletilmesine, can ve mal güvenliğinin sağlanması amacıyla gerekli güvenlik önlemlerinin ilgili kurumlara alınmasına,

2863 sayılı yasanın 17. maddesi gereği, III. Derece Arkeolojik Sit Alanında Geçiş Dönemi Koruma Esasları ve Kullanma Şartlarının belirlenmesine ilişkin çalışmanın Antalya Kültür Varlıklarını Koruma Bölge Kurulu Müdürlüğünce hazırlanarak Kurulumuza iletilmesine,

Alanda tespit edilen kaçak kazı çukurlarının Antalya Müze Müdürlüğü denetiminde Aksu Belediyesince kapatılmasına, kaçak kazı yapanlar hakkında 2863 sayılı yasa gereğince suç duyurusunda bulunulmasına, tekrar kaçak kazı yapılmasının önlenmesi amacıyla mahalli kolluk kuvvetlerince gerekli tedbirlerin alınması karar verildi.

ASLİ GİBİDİR



BAŞKAN

Prof.Dr. Osman ERAVŞAR
İMZA

BAŞKAN YARDIMCISI

Prof.Dr. Ziya GENÇEL
İMZA

Üye

Prof.Dr. H.Sabri ALANYALI
(BULUNMADI)

Üye

Prof.Dr. İlhan ÜZÜLMEZ
İMZA

Üye

Bekir Cenap ALTIPARMAK
İMZA

Üye

Yaşar PARLAYÜKSEL
Ant.Büyükşehir Bld.Tem.
(KARŞI OY)

Üye

Nevzat BOZARSLAN
Aksu Bld. Tem.
(KARŞI OY)

Üye

Mustafa DEMİREL
Antalya Müze Md.
İMZA

