



T.C.
ANTALYA BÜYÜKŞEHİR BELEDİYE BAŞKANLIĞI
İmar ve Şehircilik Dairesi Başkanlığı

104

Sayı : 90852262-301.03-E.3363

04.12.2017

Konu : Kepez İlçesi, Başköy Mh, 28430 ada
33 p., 29176 ada 8-9-10 p. ve çevresi
KANİP hk.

BAŞKANLIK MAKAMINA

Kepez Belediyesi sınırları içerisinde, Antalya Kültür Varlıklarını Koruma Bölge Kurulu Müdürlüğü'nün 13.11.2017 tarih ve 6878 sayılı kararı ile Ulaşım Planlama ve Raylı Sistem Dairesi Başkanlığı (UKOME Şube Müdürlüğü)'nün 21.09.2017 tarih ve E.1799 sayılı yazısında belirtilen hususlara göre düzeltilerek iletilen, Başköy Mahallesi, 28430 ada 33 parsel, 29176 ada 8-9-10 parseller ve çevresinde, 31.12.2015 tarih ve 4313 sayılı Koruma Bölge Kurulu kararı gereği arkeolojik sit alanı sınırlarının işlenmesi ve yeniden düzenleme yapılmasına ilişkin 1/5000 ölçekli Koruma Amaçlı Nazım İmar Planının incelenerek, karara bağlanmak üzere **Büyükşehir Belediye Meclisine havalesini arz ederim.**

e-imzalıdır

Ömer Ali ACAR
İmar ve Şehircilik Dairesi Başkanı
V.

Ek :

- Kurul kararı ftk.
- 21.09.2017 tarih ve E.1799 sayılı UKOME Şb. Md. Yazısı ftk.
- 1/5000 ölçekli mevcut-öneri KANİP ftk.
- Plan Açıklama Raporu ftk.

Uygun görüşle arz ederim.

04.12.2017

e-imzalıdır

Bedrullah ERÇİN

Genel Sekreter Yardımcısı

BÜYÜKŞEHİR BELEDİYE MECLİSİNE

04.12.2017

e-imzalıdır

Birol EKİCİ

Genel Sekreter

T.C.
KÜLTÜR VE TURİZM BAKANLIĞI
ANTALYA KÜLTÜR VARLIKLARINI KORUMA BÖLGE KURULU
KARAR

Toplantı Tarihi ve No. : 13.11.2017/193
Karar Tarihi ve No. : 13.11.2017/6878

Toplantı Yeri
ANTALYA

Antalya İli, Kepez İlçesi, Başköy Mahallesi ile kısmen Döşemealtı İlçesi, Çıplaklı ve Yeşilbayır Mahalleleri sınırları içerisinde, Antalya Kültür Varlıklarını Koruma Bölge Kurulunun 01.12.2015 tarih ve 4313 sayılı kararı ile I. ve III. Derece Arkeolojik Sit Alanı olarak tescil edilen, Antalya Kültür Varlıklarını Koruma Bölge Kurulunun 16.05.2017 tarih ve 6243 sayılı kararı ile de planlama sınırı uygun bulunan antik yerleşim alanına yönelik hazırlanan 1/5000 ölçekli Koruma Amaçlı Nazım İmar Planına ilişkin Antalya Büyükşehir Belediyesi İmar ve Şehircilik Dairesi Başkanlığının 19.10.2017 tarih ve 49115 sayılı yazısı, Antalya Kültür Varlıklarını Koruma Bölge Kurulu Müdürlüğü uzmanının 08.11.2017 tarihli raporu okundu, ekleri ve dosyası incelendi, yapılan görüşmeler sonucunda;

Antalya İli, Kepez İlçesi, Başköy Mahallesi ile kısmen Döşemealtı İlçesi, Çıplaklı ve Yeşilbayır Mahalleleri sınırları içerisinde, Kurulumuzun 01.12.2015 tarih ve 4313 sayılı kararı ile I. ve III. Derece Arkeolojik Sit Alanı olarak tescil edilen, 16.05.2017 tarih ve 6243 sayılı kararı ile de planlama sınırı uygun bulunan antik yerleşim alanına yönelik hazırlanan 1/5000 ölçekli Koruma Amaçlı Nazım İmar Planı değerlendirildiğinde;

Koruma Amaçlı İmar Planı sınırının Kurulumuzca uygun bulunan planlama sınırından farklı olduğu, planda "etkileşim geçiş sahası" gösteriminin bulunmadığı, arkeolojik sit alanında yapılacak uygulamalara ilişkin yeterli ve mevzuat kapsamında plan notu oluşturulmadığı görüldüğünden uygun bulunmadığına (olumsuz), bu doğrultuda yeniden düzenlenecek planın, plan sınırı değişikliği gerekçeleri ile birlikte Kurulumuza iletilmesine karar verildi.



BAŞKAN
Yrd.Doç.Dr.İbrahim BAKIR
İMZA

BAŞKAN YARDIMCISI
Prof.Dr.H.Sabri ALANYALI
İMZA

Üye
Prof.Dr. Ziya GENÇEL
İMZA

Üye
Prof.Dr. Osman ERAVŞAR
İMZA

Üye
Esin SERTTAŞ YAREN
İMZA

Üye
Yaşar PARLAYÜKSEL
Ant.Büyükşehir Bld.Tem.
İMZA

Üye
Barış SOYKAM
Kepez Bld. Tem.
İMZA

Üye
Hasan Burak ÖZTÜRK
Döşemealtı Bld.Tem.
İMZA

Üye
Mustafa DEMİREL
Antalya Müze Md.
İMZA



T.C.
ANTALYA BÜYÜKŞEHİR BELEDİYE BAŞKANLIĞI
Ulaşım Planlama ve Raylı Sistem Dairesi Başkanlığı

Sayı : 83161877-802-E.1799

21.09.2017

Konu : Kepez,Başköy Mahallesi, kavşak ve
yol düzenlemesi görüş hk.

İMAR VE ŞEHİRCİLİK DAİRESİ BAŞKANLIĞI
(Planlama Şube Müdürlüğü)

İlgi : 24.08.2017 tarihli ve 90852262-310.01.02-E.2401 sayılı yazınız.

İlgi yazınız ve ekindeki haritada yer alan kavşak ve yolların, öneri nazım imar planı ile yapılan düzenlemeleriyle ilgili görüşümüz istenilmektedir.

Söz konusu öneri nazım imar planında oluşturulan kavşak alanına ilişkin olarak; yazımız ekinde bulunan plan örneğinde (A) ve (B) ile belirtilmiş olan yolların kavşak bağlantılarının kapatılmasının, ayrıca uygulama esnasında kavşak alanı için "uygulama projesi" çizilmesinin uygun olduğu görüşüne varılmıştır.

Bilgilerinize arz ederim.

e-imzalıdır

Hülya ATALAY
Ulaşım Plan. ve Raylı Sis. Dairesi
Başkanı

Ek : Mevcut-öneri 1/5000 ölçekli NİP. ftk.




ANTALYA BÜYÜKŞEHİR BELEDİYESİ
(KEPEZ BELEDİYESİ)

KEPEZ İLÇESİ BAŞKÖY MAHALLESİ


28430 ADA 33 PARSEL, 29176 ADA 8-9-10 PARSELLER VE YAKIN ÇEVRESİ

MEVCUT PLAN

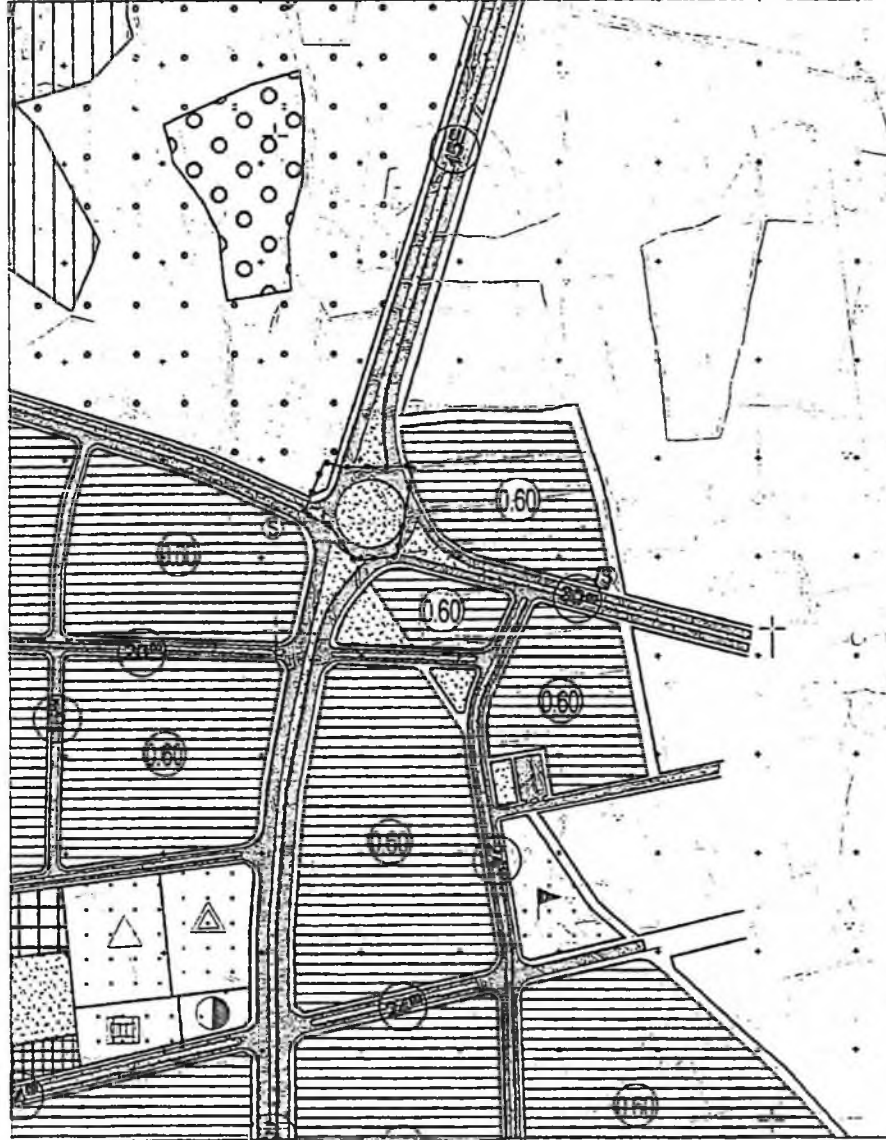

1/5000 ÖLÇEKLİ KORUMA AMAÇLI NAZIM İMAR PLANI


ÖNERİ PLAN

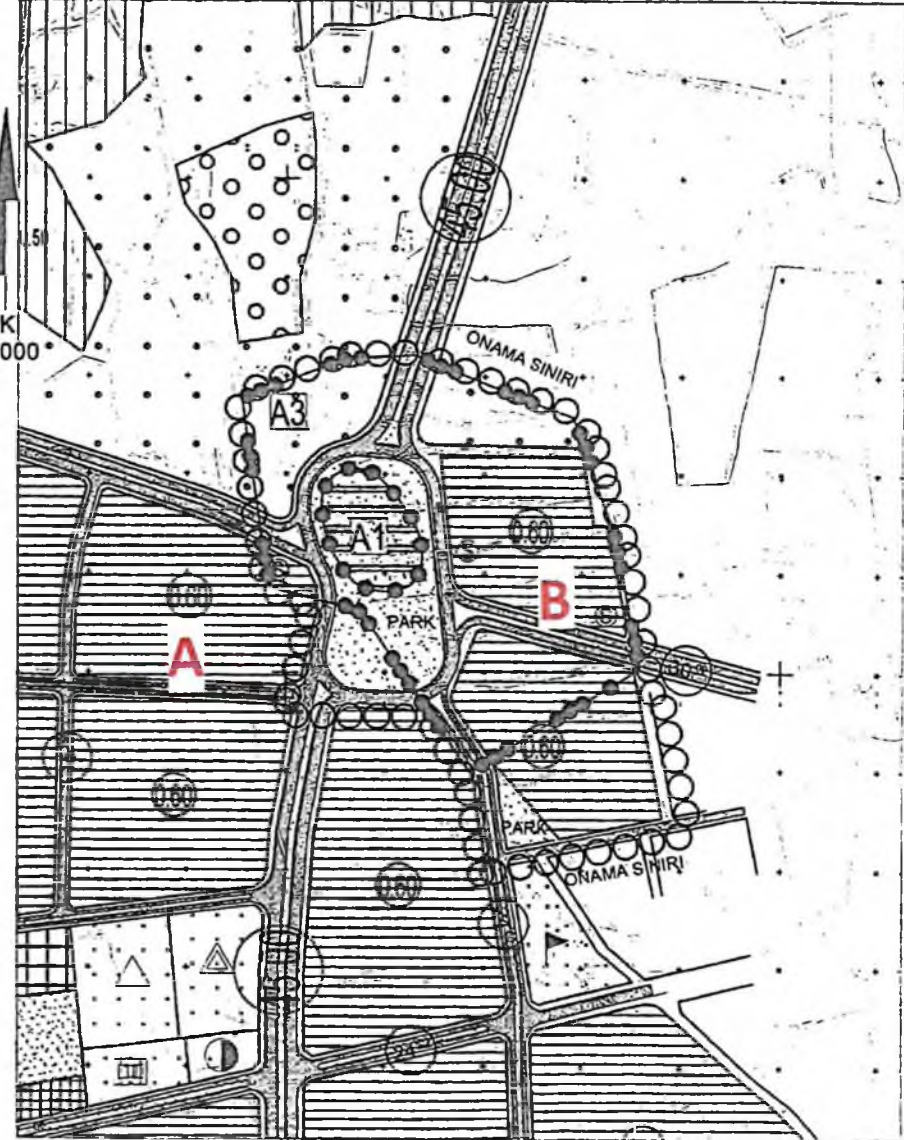

ANTALYA İLİ KEPEZ İLÇESİ BAŞKÖY MAHALLESİ 28430 ADA 33 NOLU PARSEL, 29176 ADA 8-9-10 NOLU PARSELLER İLE YAKIN ÇEVRESİ I.DERECE ARKEOLOJİK SİT ALANI, III. DERECE ARKEOLOJİK SİT ALANI VE ETKİLEME GEÇİŞ ALANI KORUMA AMAÇLI 1/5000 ÖLÇEKLİ NAZIM İMAR PLANI

MEVCUT PLAN

ÖNERİ PLAN

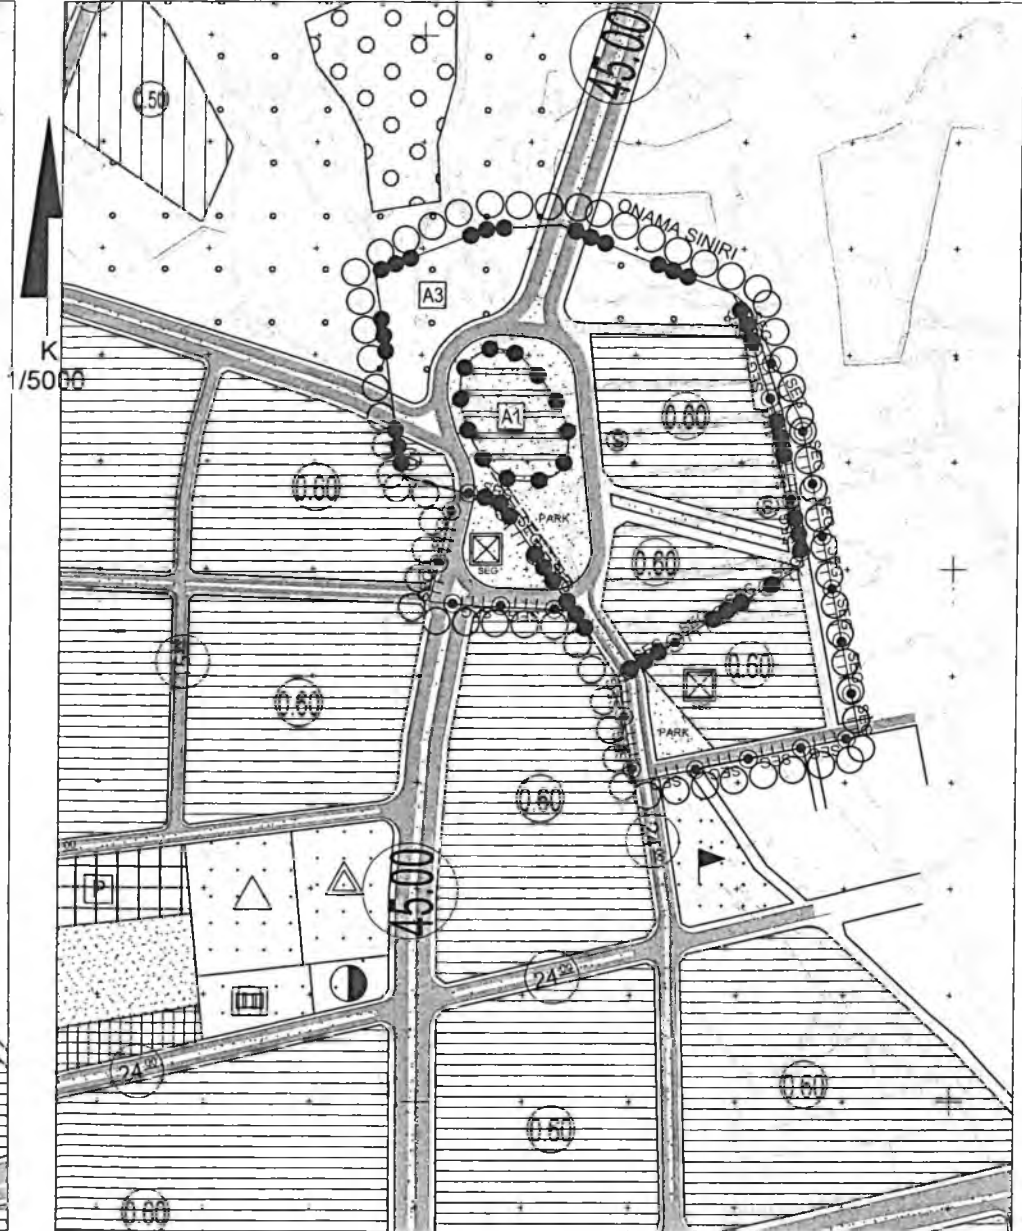

ANTALYA İLİ KEPEZ İLÇESİ BAŞKÖY MAHALLESİ
28430 ADA 33 NOLU PARSEL, 29176 ADA 8-9-10 NOLU PARSELLER İLE YAKIN ÇEVRESİ
I.DERECE ARKEOLOJİK SİT ALANI, III. DERECE ARKEOLOJİK SİT ALANI VE
ETKİLEME GEÇİŞ ALANI
KORUMA AMAÇLI 1/5000 ÖLÇEKLİ NAZIM İMAR PLANI PLAN AÇIKLAMA RAPORU




İÇİNDEKİLER

1.PLANLAMA ALANININ TANIMI VE GENEL BİLGİLER	3
2. PLANLAMA ALANINA İLİŞKİN KENTSEL KULLANIM VE MÜLKİYET DURUMU	5
2.1.Mevcut Arazi Kullanımı	8
2.2.Mülkiyet Durumu	9
3.ÜST ÖLÇEKLİ PLANLAR VE MER'İ İMAR PLANLARI	10
4.I. DERECE VE III. DERECE ARKEOLOJİK SİT ALANINA İLİŞKİN VERİLER	13
5.PLAN KARARLARINI YÖNLENDİREN FAKTÖRLER	17
6.PLAN AMAÇ-HEDEF VE İLKELERİ	20
7.YÖNETSEL PLAN	22
8.PLAN KARALARI	22
9. 1/5000 ÖLÇEKLİ NAZIM İMAR PLANI PLAN NOTLARI	27

1. PLANLAMA ALANININ TANIMI VE GENEL BİLGİLER

Plan değişikliğine konu alan Kepez ilçesi Başköy Mahallesi sınırları içerisinde yer alan 28430 ada 33 parsel, 29176 ada 8-9 ve 10 numaralı parselleri kapsamaktadır. Söz konusu alan idari ve yönetsel yapı olarak Antalya ili, Kepez İlçesi sınırları içerisinde kalmaktadır. Kepez İlçesi yönetsel olarak bağlı bulunduğu Antalya ilinin merkez ilçelerinden biridir. Konu planlama alanı ilçe merkezinin ~15 km kuzeybatısında, Döşemealtı İlçesi sınırına yakın bir noktada yer almaktadır. Planlama alanı Kepez ilçesinin kuzeybatısında Başköy mahallesi sınırları içerisinde yer almaktadır.

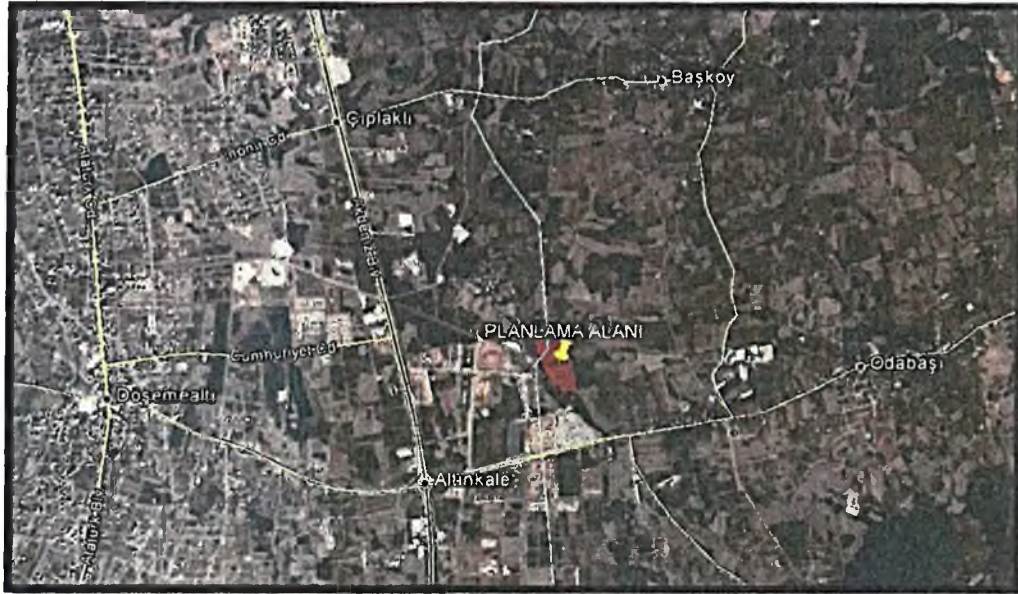

Harita 1: Planlama Alanı ve Yakın Çevresinin Uydu Görüntüsü

Planlama alanı ve yakın çevresi gelişen bir konut alanı niteliğindedir. Halihazırda ana ulaşım aksları alana yakın bir güzergahtan geçmekle birlikte, parsel toplu ulaşım güzergahı içerisinde yer almadığından, ulaşım özel imkanlar ile ve stabilize yoldan sağlanmaktadır. Planlama alanının kuzey-güney aksında mevcut imar planlarında yer alan 45 metrelik yol yapım aşamasındadır. Parselin etrafına mevcut imar planlarında yer alan ulaşım aksları kısmen açılmamış durumdadır. Planlama alanının kent merkezine ~20km, ilçe merkezine ~15km, Döşemealtı ilçe merkezine ~6km ve en yakın ana ulaşım aksı olan Antalya-Burdur karayoluna ~2km mesafede yer almaktadır. Planlama alanına ilişkin diğer ulaşım alternatifleri olan havayoluna ilişkin Antalya Havaalanı ~20km, denizyolu ulaşımı için Serbest Bölge ise ~18km uzaklıkta yer almaktadır.



Harita 2: Yerel Ulaşım Ağındaki Yeri

Koruma Amaçlı 1/5000 Ölçekli Nazım İmar Planı yapılacak olan alan Kepez İlçesi, Başköy Mahallesi sınırları içerisinde Akale Mevkii'nde yer alan 28430 ada 33 numaralı, 29176 ada 8-9-10 numaralı nolu parsel ve yakın çevresini kapsamaktadır. Söz konusu planlama alanı ~154000 m²'lik bir alanı kapsamaktadır. Planlama alanı sınırları Antalya Kültür Varlıkları Koruma Kurulu tarafından 16.05.2017 tarih ve 6243 sayılı kararı ile onaylanmıştır.

Koruma amaçlı imar planına konu parseller 28430 ada 33 nolu parselin bir kısmının arazi toplulaştırması yapılması sonucunda 28430 ada 33 numaralı, 29176 ada 8-9-10 numaralı parseller olarak 4 parçaya bölünmüştür.


Planlama alanına konu 28430 ada 33 numaralı, 29176 ada 8-9-10 numaralı parseller (tamamı eski 28430 ada 33 parsel) Antalya K lt r Varlıkları Koruma Kurulu'nun 01.12.2015 g n ve 4313 sayılı kararı ile I. Derece ve III. Derece Arkeolojik Sit Alanı olarak ilan edilmiřtir. Tescil kararı geređi parsel i erisinde 1 adet yapı kalıntısı ve sarnıcı ile yapının g neydođu, g neybatı ve batısında yer alan 3 adet sarnı  yer almaktadır. Tescil kararı ile yapı kalıntısının bulunduđu alan I. Derece Arkeolojik Sit Alanı, etrafındaki sarnı lar ve  evresindeki tarihsel bulgular g z  n ne alınarak III. Derece sit Alanı ilan edilmiřtir.

2863 sayılı K lt r ve Tabiat Varlıklarını Koruma Kanunu uyarınca belirlenen sit alanlarının korunması, deđerlendirilmesi ve gelecek kuřaklara aktarımı s reci i in koruma ama lı imar planı hazırlanması zorunludur. Koruma ama lı imar planının ilgili kanundaki tanımını řu şekildedir; "...Kanun uyarınca belirlenen sit alanlarında, alanın etkileřim-ge iř sahasını da g z  n nde bulundurarak, k lt r ve tabiat varlıklarının s rd r lebilirlik ilkesi dođrultusunda korunması amacıyla arkeolojik, tarihi, dođal, mimari, demografik, k lt rel, sosyo-ekonomik, m lkiyet ve yapılařma verilerini i eren alan arařtırmasına dayalı olarak; hali hazır haritalar  zerine, koruma alanı i inde yařayan hane halkları ve faaliyet g steren iř yerlerinin sosyal ve ekonomik yapılarını iyileřtiren, istihdam ve katma deđer yaratan stratejileri, koruma esasları ve kullanma řartları ile yapılařma sınırlamalarını, sađıklařtırma, yenileme alan ve projelerini, uygulama etap ve programlarını, a ık alan sistemini, yaya dolařımı ve tařıt ulařımını, alt yapı tesislerinin tasarım esasları, yođunluklar ve parsel tasarımlarını, yerel sahiplilik, uygulamanın finansmanı ilkeleri uyarınca katılımcı alan y netimi modellerini de i erecek şekilde hazırlanan, hedefler, ara lar, stratejiler ile pl nlama kararları, tutumları, pl n notları ve a ıklama raporu ile bir b t n olan nazım ve uygulama imar pl nlarının gerektirdiđi  l ekteki pl nlardır.."

Bařk y Mahallesi 28430 ada 33 nolu parsel, 29176 ada 8-9 ve 10 parseller ve yakın  evresi I. Derece ve III. Derece Arkeolojik Sit Alanı Koruma Ama lı İmar Planı Arařtırma Raporunda; planlama alanına iliřkin a ıklama raporunda verilen detaylı bilgiler kapsamında  retilen plan kararlarına y nelik a ıklamalar yer alacaktır.

2. PLANLAMA ALANINA İLİřKİN KENTSEL KULLANIM VE M LKİYET DURUMU


Koruma Ama lı 1/5000  l ekli Nazım İmar Planı yapılacak olan alan Kepez İl esi, Bařk y Mahallesi sınırları i erisinde Akkale Mevkii'nde yer alan 28430 ada 33 numaralı, 29176 ada 8-9-10 numaralı nolu parsel ve yakın  evresini kapsamaktadır. S z konusu planlama alanı ~154000 m²'lik bir alanı kapsamaktadır. Planlama alanı sınırları Antalya K lt r Varlıkları Koruma Kurulu tarafından 16.05.2017 tarih ve 6243 sayılı kararı ile onaylanmıřtır.

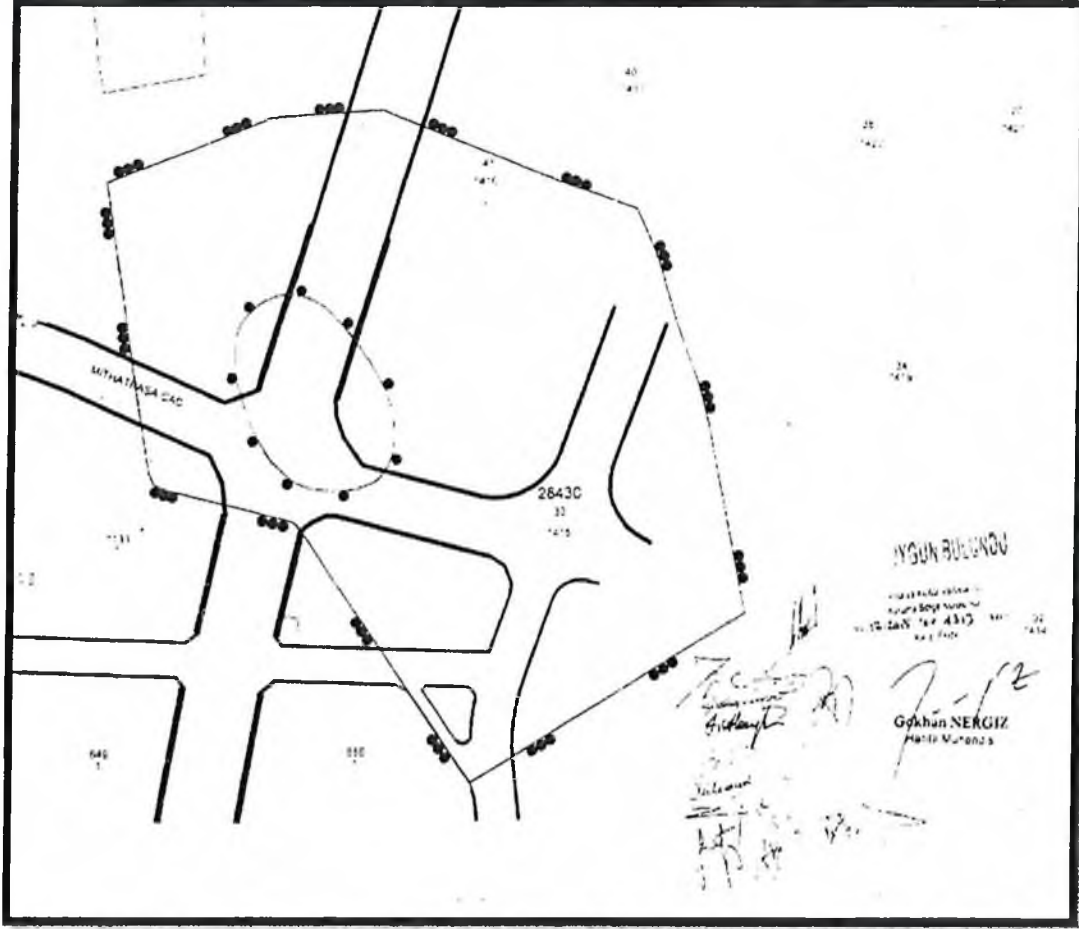


Harita 3: 01.12.2015 gün ve 4313 sayılı kararı ile I. Derece ve III. Derece Arkeolojik Sit Alanı Kararı

Koruma amaçlı imar planına konu parseller 28430 ada 33 nolu parselin bir kısmının arazi toplulaştırması yapılması sonucunda 28430 ada 33 numaralı, 29176 ada 8-9-10 numaralı parseller olarak 4 parçaya bölünmüştür.

Planlama alanına konu 28430 ada 33 numaralı, 29176 ada 8-9-10 numaralı parseller (tamamı eski 28430 ada 33 parsel) Antalya Kültür Varlıkları Koruma Kurulu'nun 01.12.2015 gün ve 4313 sayılı kararı ile I. Derece ve III. Derece Arkeolojik Sit Alanı olarak ilan edilmiştir. Tescil kararı gereği parsel içerisinde 1 adet yapı kalıntısı ve sarnıcı ile yapının güneydoğu, güneybatı ve batısında yer alan 3 adet sarnıç yer almaktadır. Tescil kararı ile yapı kalıntısının bulunduğu alan I. Derece Arkeolojik Sit Alanı, etrafındaki sarnıçlar ve çevresindeki tarihsel bulgular göz önüne alınarak III. Derece sit Alanı ilan edilmiştir.

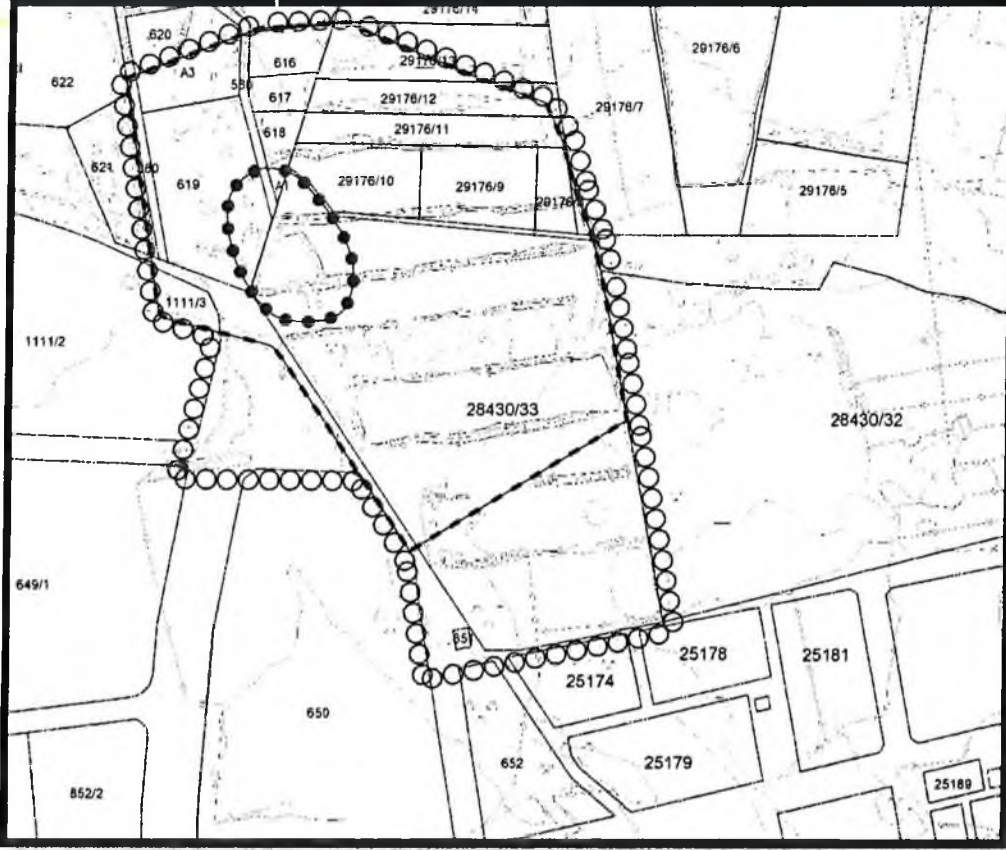

Harita 4 : 01.12.2015 Tarih, 4313 Sayılı Karar ile Tescil Edilen Sit Alanı Sınırları ve 16.05.2017 tarih, 6243 Sayılı Planlama Sınırı

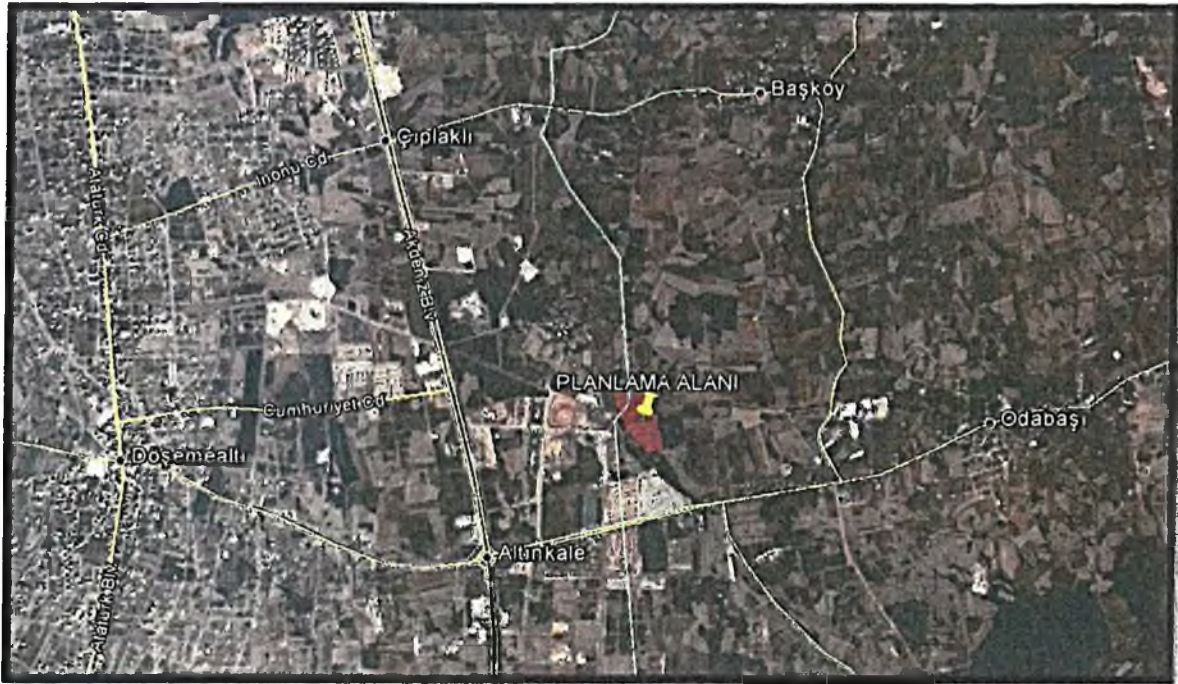

Harita 5: Planlama Alanı ve Yakın Çevresi Uydu Görüntüsü

Planlama alanı ve yakın çevresi gelişen bir konut alanı niteliğindedir. Halihazırda toplu ulaşım güzergahı içerisinde yer almamaktadır. Alana ulaşım özel imkanlar ile sağlanmaktadır. Planlama alanının kuzey-güney aksında mevcut imar planlarında yer alan 45 metrelik yol yapım aşamasındadır. Parselin etrafına mevcut imar planlarında yer alan ulaşım askları açılmamış durumdadır. Halihazırda planlama alanına stabilize yol ile ulaşım sağlanmaktadır. Planlama alanının kent merkezine ~20km, ilçe merkezine ~15km, Döşemealtı ilçe merkezine ~6km ve en yakın ana ulaşım aksı olan Antalya-Burdur karayoluna ~2km mesafede yer almaktadır. Planlama alanına ilişkin diğer ulaşım alternatifleri olan havayoluna ilişkin Antalya Havaalanı ~20km, denizyolu ulaşımı için Serbest Bölge ise ~18km uzaklıkta yer almaktadır.


2.1.Mevcut Arazi Kullanımı

Planlama alanına konu alan Antalya Kültür Varlıkları Koruma Kurulu'nun 01.12.2015 gün ve 4313 sayılı kararı ile I. Derece ve III. Derece Arkeolojik Sit Alanı olarak ilan edilmiştir. Tescil kararı gereği parsel içerisinde 1 adet yapı kalıntısı ve sarnıcı ile yapının güneydoğu, güneybatı ve batısında yer alan 3 adet sarnıç yer almaktadır. Tescil kararı ile yapı kalıntısının bulunduğu alan I. Derece Arkeolojik Sit Alanı, etrafındaki sarnıçlar ve çevresindeki tarihsel bulgular göz önüne alınarak III. Derece sit Alanı ilan edilmiştir.

Söz konusu planlama alanı halihazırda boş durum, zemin yapısı taşlık değişken eğimli bir yapıya sahiptir. Planlama alanının yakın çevresinde yapı tamamlanmış ve yapım aşamasında olan villa tip konut alanları yer almaktadır. Parselin komşu parsellerin henüz boş durumdadır. Parselin sol komşu parselin kadar olan kısımda asfalt yol ile ulaşım sağlanırken, bu parselden planlama alanına toprak yol ile ulaşım sağlanmaktadır.

Mevcut planlarda yer alan ve parselin batısında geçen 45 metrelik ana ulaşım aksı yapım aşamasındadır. Parselin ~1km güneyine kadar yol açılmış durumdadır.



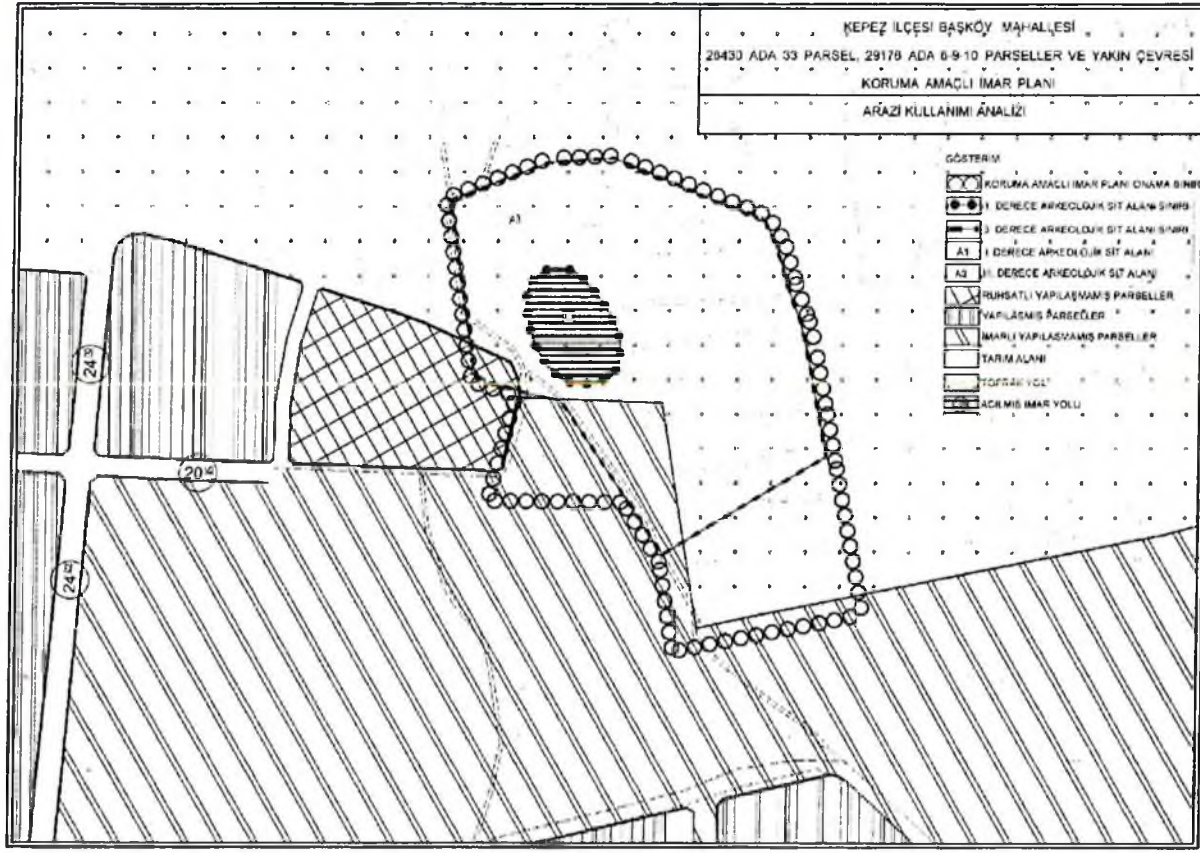

Harita 6: Planlama Alanı ve Yakın Çevresi Arazi Kullanımı


2.2.Mülkiyet Durumu

Planlama alanı olarak tanımlanan alan tapu kayıtlarında Antalya İli, Kepez İlçesi Başköy Mahallesi sınırları, Akkale mevkii sınırları içerisinde 28430 ada 33 numaralı, 29176 ada 8-9-10 numaralı parselleri ve yakın çevresini kapsamaktadır. Söz konusu taşınmaz özel mülkiyete konu bir alandır. Parselin yakın çevresinde yine özel mülkiyet elinde bulunan batı ve güneyde imarlı ve kuzey ve doğusunda imarsız parseller yer almaktadır.

Planlama konusu parseller 28430 ada 33 numaralı parsel ~89.309,23 m²'lik bir alan sahip iken bölgede yapılan arazi toplulaştırması çalışması neticesinde 28430 ada 3 nolu parselin ~14000 m²'lik kısmı üç parsel şeklinde ayrılmıştır.

ADA	PARSEL	ALAN
28430	33	75,729.38
29176	8	1,902.19
29176	9	5,852.90
29176	10	5,121.29

Tablo 1 : Parsellerin Alan Dağılımları

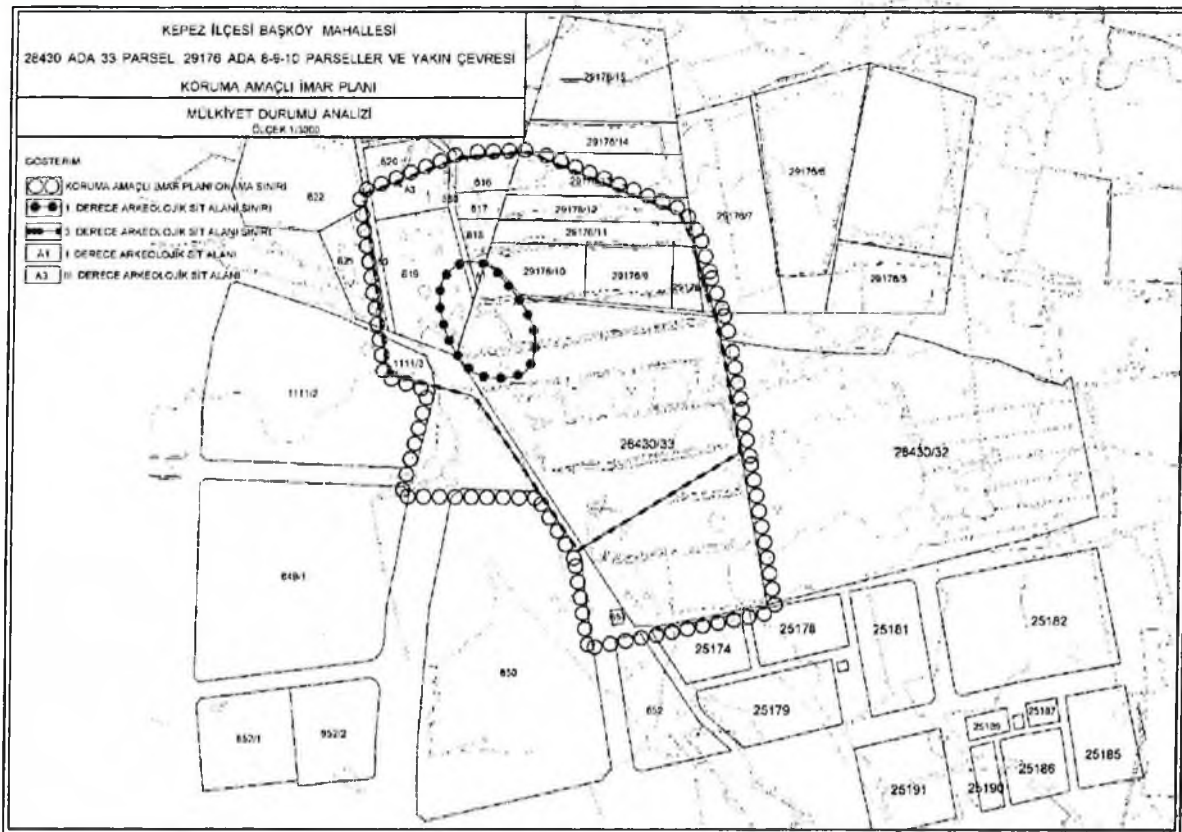


Harita 7: Planlama Alanı ve Yakın Çevresinin Mülkiyet Durumu

Diğer taraftan planlama sınırı içerisinde yer alan 1111 ada 3 nolu parsel içerisinde su sarnıcı barındırması sebebi ile 1111 ada içerisinde ifraz edilerek oluşturulmuş ve koruma amaçlı imar planına dahil edilmiş özel mülkiyettir.

Planlama alanı içerisinde yer alan kullanım ve üst ölçek plan kararları içerisinde tarım alanı olarak planlanmış plana konusuna esas parsellerin batı,doğu ve kuzeyinde de kadastro parselleri yer almaktadır.


3.ÜST ÖLÇEKLİ PLANLAR VE MER'İ İMAR PLANLARI

Bölgede üst ölçekli plan olarak Çevre ve Orman Bakanlığı'nca onanan 1/100.000 ölçekli Antalya-Burdur Planlama Bölgesi Çevre Düzeni Planı bulunmaktadır. Bu plan 12.05.2009 tarihinde onanmış ve askı müddeti sonunda gelen itirazlar sonrası gerekli değişiklikleri yapılarak 03.09.2009 tarihinde Çevre ve Orman Bakanlığı'nca yeniden onanarak dağıtımı yapılmıştır. Ancak daha sonra plana açılan davalar neticesinde bölgede var olan 1/100.000 ölçekli Çevre Düzeni Planı Antalya-Burdur- Isparta olarak değişiklik göstermiş ve söz konusu bu plan 15.04.2014 tarihli Çevre ve Şehircilik Bakanlığı Makam Oluru ile onaylanmıştır. Söz konusu planlama alanı gelişim konut alanlarında yer almaktadır.

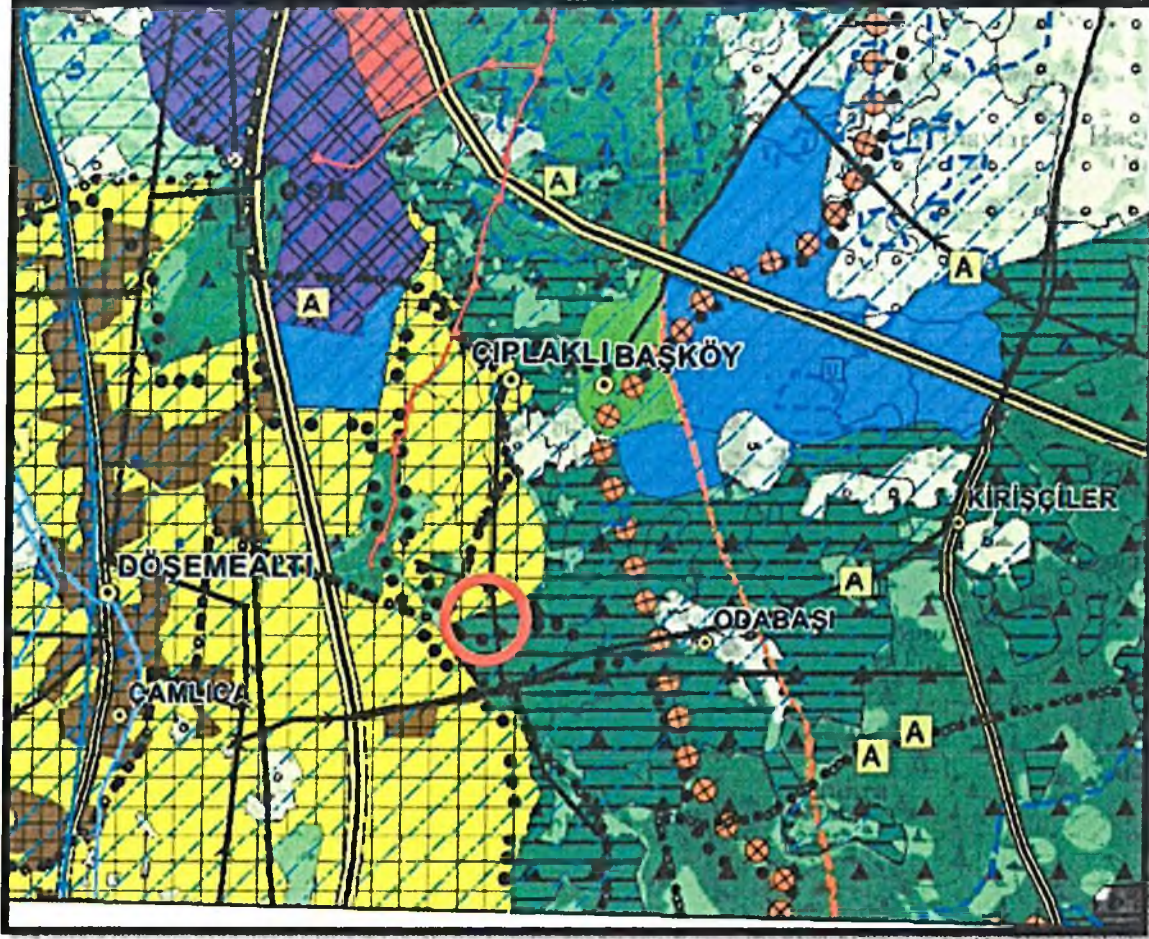


Harita 8: Planlama Alanı ve Yakın Çevresinin 1/100.000 Ölçekli Çevre Düzeni Planı

28430 ada 33 numaralı, 29176 ada 8-9-10 numaralı parsellerin yürürlükteki 1/5000 Ölçekli Nazım İmar Planı'nda Konut Alanı olarak planlanmıştır. 1/5000 Ölçekli Nazım İmar Planı'nda 3 adet konut adası şeklinde planlanmıştır. Parselin ~23 dönümlük kısmı doğu-batı aksında yer alan 30 metrelik ana ulaşım aksının kuzey kısmında, ~22 dönümlük kısmı güney kısmında, ~8 dönümlük kısmı ise kavşak noktasının güneyinde Park Alanı'nın batısında yer almaktadır. Söz konusu plan yürürlükte olmasına karşın Antalya Kültür Varlıkları Koruma Kurulu tarafından yapılan tespitler sonucunda sit alanları ve parsel içerisinde yer alan kalıntılar doğrultusunda sit alanları sınırları değişmiştir. Bu sebeple sınır değişiklikleri ve 05.01.2017 tarihinde koruma amaçlı imar yapılanları yapım yönetmeliklerinde yapılan değişiklikler çerçevesinde 1/5000 Ölçekli Koruma Amaçlı Nazım İmar Planı yapılması gerekliliği doğmuştur.

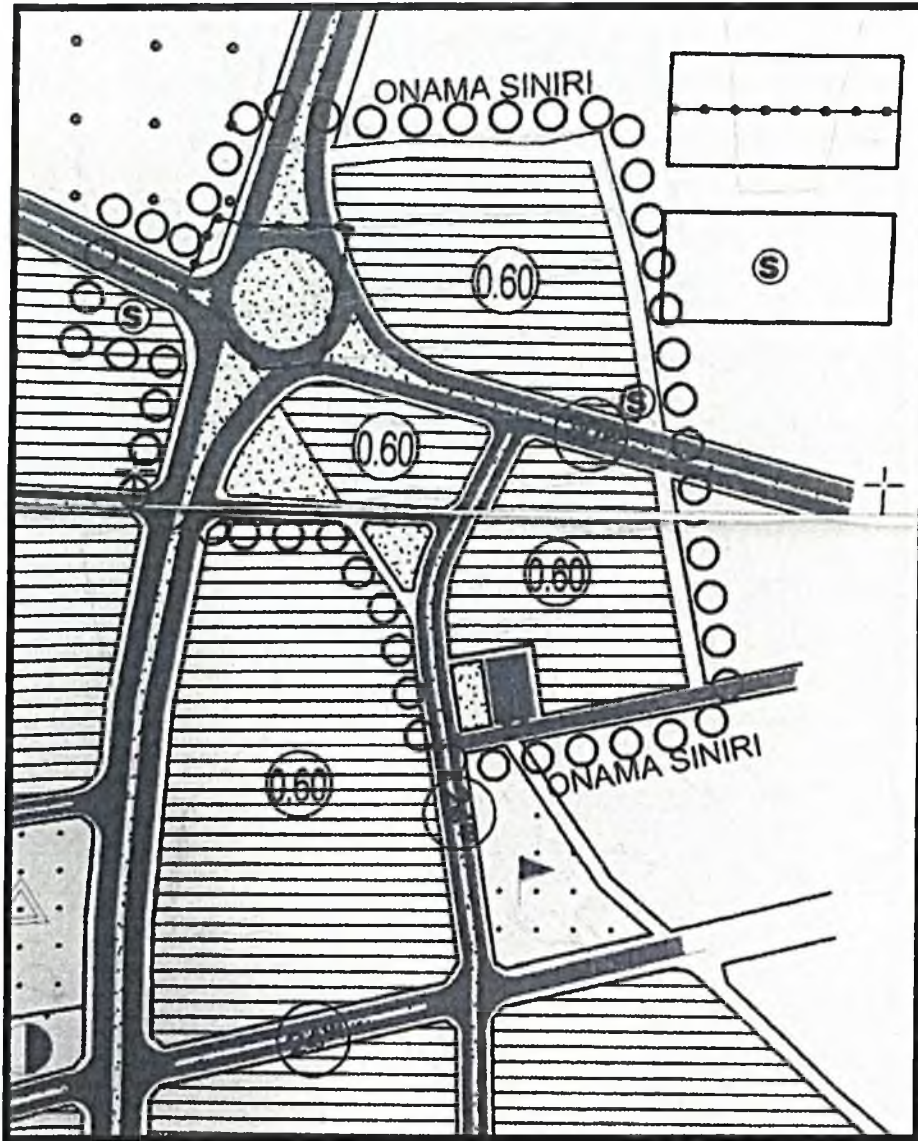

Harita 9 : Planlama Alanı Yakın Çevresi 1/5000 Ölçekli Nazım İmar Planı

28430 ada 33 numaralı, 29176 ada 8-9-10 numaralı parsellerin tamamı üzerinde plan kararı bulunmamaktadır. Söz konusu parsel Döşemealtı ve Kepez İlçelerinin imar planı sınırında yer almaktadır. Parselin güney ve batı kısmında uygulama imar planı yer almaktadır. Parselin Döşemealtı sınırlarında yer alan bir kısmında yürürlükteki uygulama imar planında yol ve park alanı olarak planlandığı görülmektedir. Fakat herhangi bir imar uygulaması yapılmamıştır. Söz konusu

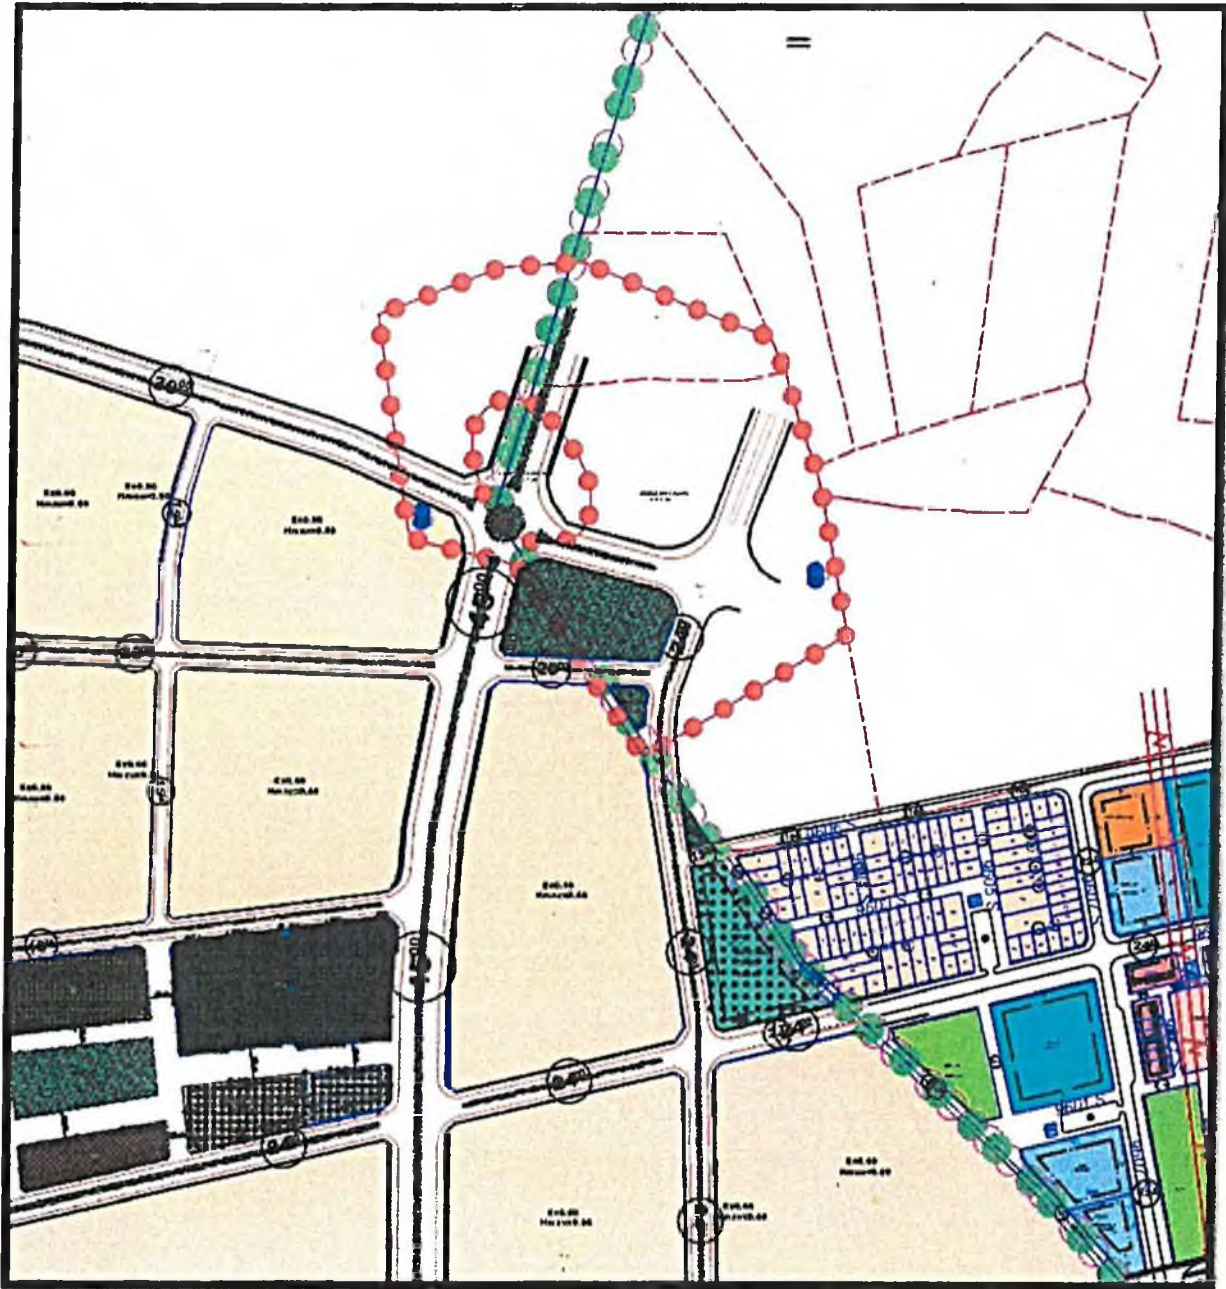

Harita 10: Planlama Alanı Yakın Çevresi 1/1000 Ölçekli Uygulama İmar Planı

4.I. DERECE VE III. DERECE ARKEOLOJİK SİT ALANINA İLİŞKİN VERİLER

Planlama alanı içerisinde yer alan arkeolojik bulgular neticesinde 20.04.2010 gün ve 3988 sayılı kurul kararı ile tescil edilen “Korunması Gerekli Kültür Varlığı” ve belirlenen koruma alan sınırı Antalya Kültür ve Tabiat Varlıkları Koruma Bölge Müdürlüğü’nün 29.04.2010 gün ve 1829 sayılı yazısı ile eski 415 nolu (28430 ada 33 parsel) kadastro parseli maliki ve ilgili kurum ve Kuruluşlara gereği ve bilgi için gönderilmiştir. Diğer taraftan 01.12.2015 gün ve 4313 sayılı kurul kararı ile 20.04.2010 gün ve 3988 sayılı kurul kararına ek olarak bölgede tespit edilen diğer kültür varlıkları tescil edilerek planlama bölgesi içerisinde I. Derece ve III. Derece Arkeolojik Sit Alanı sınırları belirlenmiştir. Tescil neticesinde parselin orta kısmında ypr alan

mimari kalıntının çevresi I. Derece, mimari yapı çevresinde bulunan su sarnıçlarını içine alacak şekilde çevreleyen alan ise III. Derece Arkeolojik Sit Alanı olarak ilan edilmiştir.

Arazide yapılan incelemelerde, yoğun bitki örtüsü ile kaplanmış alanda, düz kenarlı, düz yüzey ve kenarlı taşların örülmesiyle oluşturulmuş çift sıra kireç harçlı yer yer 1.5 metre yüksekliğe kadar korunmuş duvarlar ve mimari kalıntılar bulunmaktadır. Dört tarafını çevreleyen duvarlarında mazgallar olan kare görünümünde eski bir yapı kalıntısı vardır. Koca Kale olarak bilinen bu yapı, göç ve ticaret yolu üzerindeki konumu ve yapı biçimi, hem konak, hem savunma yapısı, belki bir tür ileri karakol olarak kullanıldığını göstermektedir. Koca Kale, duvarlarındaki mazgal delikleri, içerideki sarnıcı ile önemli konukların kabul edildiği korunaklı bir konak yeri olarak da kullanılmış olmalıdır. Duvarları halen ayakta olan bu yapının iç kısmını girilemeyecek ölçüde sarmış olan yoğun çalı ve ağaç örtüsünün temizlenmesi ile yapının da tanımlanmasını sağlayacak bulgulara ulaşılabileceği düşünülmektedir.




Fotoğraf 1: Mimari Yapı Kalıntıları


Bu alanın yakınında, zeminde iç yüzeyi düzgün kireç harçlı sıva ile kaplanmış, derin havuz ya da sarnıç olabilecek yapı kalıntıları mevcuttur. Ayrıca arazide son zamanlara kadar kullanılmış ve tarihi süreç içerisinde farklı tamiratlar geçirmiş yuvarlak sofralı kuyular (4 adet) tespit edilmiştir. Bunların dışında doğal kaya üzerine oluşturulmuş düz alanların yanı sıra son zamanlara kadar kullanılmış olan ve bugün yüzeyde hatları belirlenebilen yollar bulunmaktadır.



Fotoğraf 2: Antik Yol Kalıntıları

Yukarıda bahsedilen insitu kalıntıların çevresindeki alanlarda ise çoğunlukla tarım yapılan tarlalar ve bunların sınırlarına yığılmış yoğun taş kümeleri bulunmaktadır. Bu taş yığınlarının içerisinde, işlenmiş mimari blok taşlar gözlemlenmiştir. Aynı alanlarda bağımsız duran ve insitu olmayan zeytinyağı işliklerine ait bloklar, zemin döşemesine ait tuğla plakalar ve yoğun olarak seramik parçalarına rastlanmıştır.

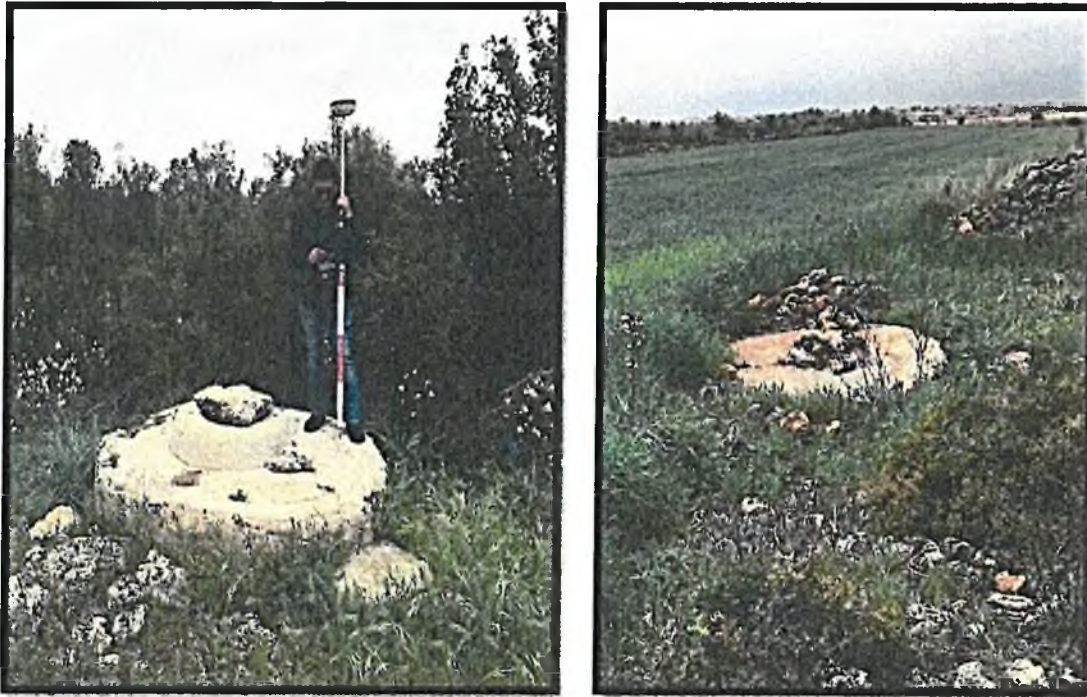

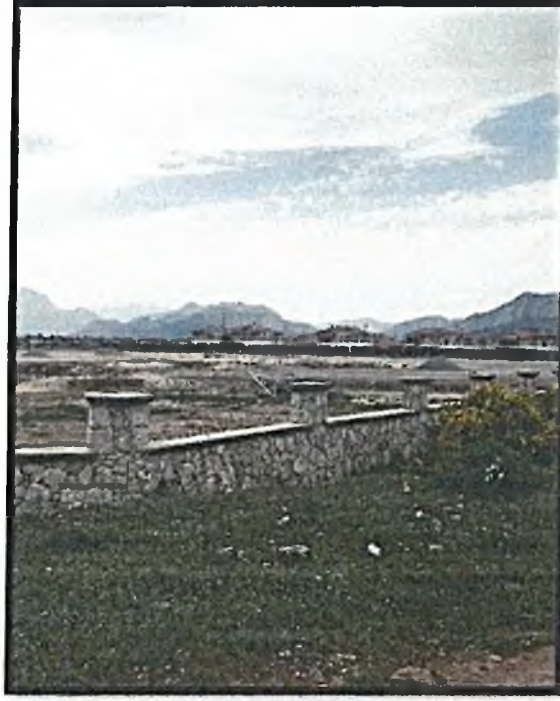

Fotoğraf 3: Su Sarnıçları

Planlama alanı içerisinde yer alan III. Derece Arkeolojik Sit Alanları geçiş dönemi koruma esasları ve kullanım şartları Antalya Kültür Varlıklarını Koruma Bölge Kurulunu'nun 04.02.2016 tarih ve 4553 sayılı kararı ile belirlenmiştir. Geçiş dönemi koruma esas ve kullanım şartları;

- 5403 sayılı Toprak Koruma ve Arazi Kullanımı Kanunu ile Tarım arazilerinin doğal özellikleri ve ülke tarımındaki önemine göre sınıflandırılmaları ve Kanun ile yapılan sınıflandırmaya göre ifraz sonucu oluşacak parseller için farklı büyüklüklerin belirlenmiş olması nedeniyle yapılacak ifrazlarda 5403 sayılı Kanunu ve bu Kanuna istinaden çıkartılmış yönetmelik hükümleri uyarınca işlem yapılması,
- Parselin yapılaşmaya konu olması durumunda yola cephesinin bulunması, bina ve parsel cepheleri ile çekme mesafeleri için 3194 sayılı İmar Kanununun Plansız Alanlar Tip İmar Yönetmeliğinin Döndüncü bölümü hükümlerinin geçerli olması
- Orman mülkiyetindeki özel mülke geçmiş alanlarda ve tarım alanlarında Yapılaşma Emsalinin $E=0.05$, maksimum kat yüksekliğinin $h_{max}=6.50m$ (2kat) olarak belirlenmesi, bir parsel üzerinde tarımsal amaçlı kümes, ahır, müştemilat vb. yapılar hariç birden fazla yapı yapılamayacağı, bu yapıların tarımsal amaçlı yapılar için belirlenmiş emsal değerine dahil olması ve toplam inşaat alanının $75 m^2$ yi geçmemesi,
- Konut alanlarında bir parsel üzerinde tarımsal amaçlı kümes, ahır, müştemilat vb. yapılar dahil birden fazla yapı yapılamayacağı, kat yüksekliğinin $h_{max}=6.50m$ (2 kat) olarak belirlenmesi, taban alanının $100m^2$ 'yi toplam inşaat alanının ise $200 m^2$ 'yi geçmemesi
- Tüm tevhid ve ifraz işlemleri için Kurul izninin alınması ve bu taleplerin ilgili idarenin görüşüyle birlikte kurula iletilmesi

- Tadilat ve tamirat kapsamındaki uygulamaların Koruma, Uygulama ve Denetim Bürolarının Proje Büroları ile Eğitim Birimlerinin Kuruluş, İzin, Çalışma Usul ve Esaslarına Dair Yönetmelik doğrultusunda yürütülmesi
- Koruma Yüksek Kurulunun Arkeolojik Sit Alanlarına ilişkin 05.11.1999 tarih ve 658 sayılı ilke kararı gereği inşaat izni verilmeden önce Antalya Müze Müdürlüğü uzmanları tarafından sondaj kazısı gerçekleştirilecek sondaj sonuçlarının Kurula Müze Müdürlüğü tarafından iletilmesi
- Sondaj sonuçlarının Kurulun değerlendirmesinin ardından yukarıda belirtilen yapılanma koşullarına göre hazırlanan mimari projelerin Belediye görüşüyle birlikte Kurulumuza iletilmesi,
- III. Derece Arkeolojik Sit Alanında Koruma Bölge Kurulundan izin alınmadan herhangi bir uygulamada bulunulmaması
- 2863 sayılı Yasa'nın 17. Maddesinin (c) bendinde belirtilen hükümler doğrultusunda , III. Derece Arkeolojik Sit Alanı olara ilan edilen yerlerde, bu kararın ilanında önce imar mevzuatına ve onanlı planlara uygun olarak alınmış yapı ruhsatı ve eklerine göre subasman seviyesi tamamlanmış yapıların inşasına devam edilebileceği, subasman seviyesi tamamlanmamış yapıların yapı ruhsatlarının iptal edilmesi,
- 2863 sayılı yasanın 17. Maddesi gereğince ilgili kurumlarca Koruma Amaçlı İmar Planının yasada belirtilen süre içerisinde hazırlanmasının gerektiği, bu süre sonunda Koruma Amaçlı İmar Planının hazırlanmaması durumunda geçi dönemi yapılanma koşullarının uygulanmasının durdurulması şeklinde belirlenmesine

karar verilmiştir.

Söz konusu geçiş dönemi yapılaşma koşulları III. Derece Arkeolojik Sit Alanı içerisinde koruma amaçlı imar planı yapılaşma kadar ki sürede oluşabilecek yapılaşmayı tariflemektedir.

5. PLAN KARARLARINI YÖNLENDİREN FAKTÖRLER

Koruma amaçlı imar planı kararları ve plan hükümlerinin oluşumunu yönlendiren kriterler ana başlıkları ile aşağıdaki gibidir;

- Kanun ve yönetmelikler
- İlgili kurum ve kuruluş görüşleri
- Antalya Kültür Varlıkları Koruma kurulu kararları
- Planın amaç –hedef ve ilkeleri
- Koruma ilkeleri
- Planlama alanının yerleşme içindeki konumu
- Çevresel faktörler

- Fiziksel yapı
- Doğal ve yapay eşikler
- Sit koruma alanları
- Ulaşım yapısı ve kurum görüşleri
- Tarım dışı kullanım görüşü
- Yerleşmenin bulunduğu bölgenin genel özellikleri
- Mülkiyet durumları
- Uzman raporları

Planlama çalışması kapsamında mimar, arkeolog ve sosyolog tarafından hazırlanmış uzman raporlarında belirtilen hususlar plan kararlarının üretilmesinde dikkate alınmış, plan ve plan notlarına yansıtılmıştır. Uzmanlar tarafından yapılan araştırmalar neticesinde ;

- Planlama alanında bulunan seramik parçaları 2863 sayılı yasanın 23/a maddesi kapsamında taşınır kültür mirasıdır. Seramiklerin tür ve dönemleri bu alanın antik çağda territorium kırsalı olduğuna işaret eder. Aynı zamanda seramik parçaların varlığı yaşamsal ve yerleşim unsur varlığının ifadesidir.
- Planlama alanı ve çevresi; 2863 sayılı yasanın 17. maddesi ve imar mevzuatı çerçevesinde ele alınmalıdır.
- III. Derece arkeolojik sit alanları koruma - kullanma kararları doğrultusunda yeni düzenleme ve yapılaşmalara izin verilebilecek arkeolojik alanlardır.
- Parseldeki inşai çalışmalar esnasında 2863 sayılı yasa kapsamında herhangi bir kültür varlığına rastlanması durumunda faaliyetin durdurularak 2863 sayılı yasanın 4. Maddesi gereği ilgili müze müdürlüğüne başvurulması gerekmektedir.
- Tarihi ve kültürel değeri olan taşınmazların tespiti halinde, bu eserler için gerekli belgeleme çalışmaları yapılarak, bu eserlerin ve parselinin kullanımı hakkında Antalya Kültür Varlıklarını Koruma Bölge Kurulu'nca alınacak karar doğrultusunda uygulama yapılması gereklidir.
- Arazi üzerinde yapılan incelemede sathi kalıntıların bulunduğu tespit edilmiş, bilimsel tahmin ve yüzey araştırmalar bağlamında bu alanda antik dönemden günümüze uzanan yerleşimin süregeldiği söylenebilir. Alan bu açıdan tarihi belge niteliği

- taşımaktadır. Hazırlanacak Koruma Amaçlı İmar planında, bu alanın kapsamlı olarak bilimsel yöntemle araştırılmadığı göz önünde tutarak; bölgenin tarihi ve kültürü hakkında bilgilerin ortaya çıkarılması için yapılacak kapsamlı bilimsel araştırmalara olanak sağlayacak biçimde, sathi kalıntıların yoğun bulunduğu arazinin imar faaliyetleri dışında tutulması önerilir.
- Planlamaya konu alan içinde herhangi bir yapılaşma ve nüfus bulunmamaktadır. Planlama alanının yakın bölgesinin gelişmekte olan bir konut alanı bölgesi niteliğinde olduğu görülmektedir.
- Alanın içinde kaldığı Başköy bölgesi kısmi yerleşme alanları ve tarım vasıflı alanları yer almaktadır.
- Planlama alanı ve yakın çevresinin nüfus yoğunluğunun düşük olduğu görülmektedir.
- Planlama sürecinde, bölgede yaşayan mülkiyet sahiplerinin mülkiyet hakları göz önünde bulundurulmalıdır. Koruma ve kullanım dengesinin sağlanması gerekmektedir.
- Alanın içinde kaldığı bölgedeki yapılaşma ve kullanım özellikleri ile ihtiyaçları dikkate alınarak plan kararları geliştirilmelidir.

sonuçlarına ulaşılmıştır. Söz konusu tespitler plan kararlarının oluşturulmasında önemli faktörler arasında yer almaktadır.

6.PLAN AMAÇ-HEDEF VE İLKELERİ

Çalışmanın temel amacı; alanın mekânsal arazi durumunun çevresi ile bir bütün içinde araştırılması yapılarak araştırma-analiz ve değerlendirme çalışmaları kapsamında alanın çevresindeki planlar ile bütünlüğü sağlanacak şekilde koruma-kullanma dengesi içinde Koruma Amaçlı 1/5000 Ölçekli Nazım İmar Planı'nın hazırlanmasıdır.

Koruma Amaçlı İmar Planı'na konu olan alan içerisinde yer alan arkeolojik bulgular neticesinde 20.04.2010 gün ve 3988 sayılı kurul kararı ile tescil edilen "Korunması Gerekli Kültür Varlığı"ve belirlenen koruma alan sınırı Antalya Kültür ve Tabiat Varlıkları Koruma Bölge Müdürlüğü'nün 29.04.2010 gün ve 1829 sayılı yazısı ile eski 415 nolu (28430 ada 33 parsel) kadastro parseli maliki ve ilgili kurum ve Kuruluşlara gereği ve bilgi için gönderilmiştir. Diğer taraftan 01.12.2015 gün ve 4313 sayılı kurul kararı ile 20.04.2010 gün ve 3988 sayılı kurul kararına ek olarak bölgede tespit edilen diğer kültür varlıkları tescil edilerek planlama bölgesi içerisinde I. Derece ve III. Derece Arkeolojik Sit Alanı sınırları belirlenmiştir.

Bu sebeple 3386 ve 5226 sayılı kanunlar ile değişik 2863 sayılı "Kültür ve Tabiat Varlıklarını Koruma Kanunu" uyarınca belirlenen sit alanlarının korunması, değerlendirilmesi ve gelecek kuşaklara aktarım

sürecinin getirdiği yasal zorunluluklar kapsamında arkeolojik sit alanı olarak tescil edilen Başköy Mahallesi 28430 ada 33 numaralı, 29176 ada 8-9-10 numaralı taşınmazlar ve yakın çevresi için Koruma Amaçlı İmar Planlarının yapılmasını gerekli kılmıştır. Koruma amaçlı imar planı yapılmasına ilişkin Antalya Kültür Varlıklarını Koruma Kurulu tarafından 16.05.2017 tarih ve 6243 sayılı kurul kararı ile Koruma Amaçlı İmar Planı sınırları belirlenmiştir.

Diğer taraftan Tarım İl Müdürlüğü'nün (Antalya Büyükşehir Belediyesi'ne hitaben) 06.05.2004 gün ve 8266 sayılı yazısı ile planlama alanına konu Başköy Başköy Mahallesi 28430 ada 33 parsel ve 29176 ada 8-9-10 numaralı taşınmazlar (415 nolu kadastro parselinin) "tarım dışı amaçla kullanımı uygun görülmüştür.

Planlama konusu parsel ile ilişkin olarak 06.04.2012 tarihli "İmar Planına Esas Jeolojik Etüt Raporu" araştırması kapsamında yerleşime uygun alan olarak belirlenmiştir.

3386 ve 5226 sayılı kanunlar ile değişik 2863 sayılı "Kültür ve Tabiat Varlıklarını Koruma Kanunu" kapsamında Koruma Amaçlı İmar Planı Teknik Şartnamesi gereğince planlama ekibi (şehir plancısı, arkeolog, sosyolog, restaratör mimar) tarafından hazırlanan inceleme raporları doğrultusunda yapılan değerlendirmeler kapsamında hazırlanmaktadır.

Araştırma ve analiz çalışmaları doğrultusunda, "Koruma Amaçlı İmar Planlarının Hazırlanması, Gösterimi ve Uygulanmasına İlişkin Usul ve Esaslara ait Yönetmelik" kapsamında alanın sürdürülebilirliğinin sağlanmasına yönelik "Koruma Amaçlı İmar Planı" çalışması gerçekleştirilecektir.

Planlama alanı halihazırda yapılaşması devam eden ve gelişen bir bölge konumundadır. Parselin üzerinde yer alan antik yapı kalıntıları neticesinde özel bir parsel statüsündedir. Planlama çalışmasının en önemli hedefi koruma ve kullanım dengesi göz önünde bulundurularak planlama çalışmasının yapılmasıdır.

Yapılan çalışma ile I. Derece ve III. Derece Arkeolojik Sit Alanı ilan edilen Kepez İlçesi Başköy Mahallesi Başköy Mahallesi 28430 ada 33 numaralı, 29176 ada 8-9-10 numaralı taşınmazların ilgili yasal mevzuat çerçevesinde Koruma Amaçlı 1/5000 Ölçekli İmar Planı Nazım İmar Planı hazırlanması amaçlanmaktadır.

Yapılan çalışma ile, planlama çalışmasına konu sit alanının sürdürülebilir koruma-kullanma dengesi içerisinde gelecek kuşaklara aktarımının sağlanması hedeflenmektedir.

Belirlenen amaç ve hedefler doğrultusunda öneriler aşağıda açıklanmaktadır:

- Koruma Amaçlı İmar Planı kararları oluşturulurken, planlamaya konu alanın parsel ölçeğinde olması, özel mülkiyete konu olması, üzerinde mimari yapı kalıntıları ve su sarnıçlarının gibi yapıların plan kararların ile birlikte değerlendirilmesi gerekmektedir.
- Planlama çalışması arazi kullanım, yapılaşma ve ulaşım kararları çevresindeki mevcut planlı alanlar ve yeni planlanacak alanlar ile bütünlük oluşturacak şekilde oluşturulmalıdır.
- Sit alanının sürdürülebilir koruma-kullanma ilkeleri çerçevesinde mevcut doğal haliyle korunmasına dönük plan kararları oluşturulması esastır.
- Sit Alanı için önerilecek koruma plan kararlarında yürürlükteki imar planlarında öngörülen yapılaşma hakkını göz önünde bulundurularak belirlenmelidir.
- Planlama alanın yer alan koruma alanları ve özel mülkiyet hakları göz önünde bulundurularak kamu yararı çerçevesinde plan kararlarının oluşturulması uygun olacaktır.

Sonuç olarak; söz konusu alanda herhangi bir yapılaşma ve kullanım kararı getirilecekse **düşük yoğunlukta yerleşim alanı veya açık ve yeşil alan olarak düzenlenmesi ile mevcut ulaşım akslarının devamlılığının sağlanacağı ulaşım aksları** yönünde plan kararları geliştirilmelidir.

7.YÖNETSEL PLAN

I. Derece ve III. Derece Arkeolojik Sit Alanı ilan edilen Kepez İlçesi Başköy Mahallesi Başköy Mahallesi 28430 ada 33 numaralı, 29176 ada 8-9-10 numaralı taşınmazların idari, yasal ve yönetsel olarak il sınırları itibari ile Antalya Büyükşehir Belediyesi ve ilçe sınırları itibari ile Kepez Belediyesi sınırları içerisinde yer almaktadır. Söz konusu alanlarda plan onama yetkisi Antalya Kültür Varlıklarını Koruma Bölge Kurulu inceleme ve onayına müteakiben 1/5000 Ölçekli Nazım İmar Planı Antalya Büyükşehir Belediyesi, 1/1000 Ölçekli Uygulama İmar Planı onama ve yürütme yetkisi Kepez Belediyesine aittir. Planlama alanı içerisindeki parsellere ilişkin 1111 ada 3 nolu parsel haricindeki alanlar 1/1000 Ölçekli Uygulama İmar Planı'na esas yürütülecek projelerin uygulanması denetimi Antalya Kültür Varlıkları Koruma Bölge Kurulu izni dahilinde Kepez Belediyesi tarafından yürütülecektir. Arkeolojik Sit Alanının bütüncül planlanmasına ilişkin Döşemealtı Belediyesi sınırları içerisindeki 1111 ada 3 nolu parsel ile uygulama ve ruhsatlandırma yetkisi Antalya Kültür Varlıkları Koruma Bölge Kurulu izni ile Döşemealtı Belediyesi'ne aittir.

Ayrıca planlama alanı içerisinde yer alan tarım alanlarında yapılacak uygulamalar 1/100.000 Ölçekli Antalya-Isparta-Burdur Çevre Düzeni Planı Hükümleri 9.5.Tarım Arazileri maddesinde belirtildiği şekilde ilgili belediyesi ve tarım il müdürlüğü tarafından uygun bulunacak şekillerde yapılacaktır. Bu alanlarda Antalya Kültür Varlıklarını Koruma Bölge Kurulu görüşü alınması zorunludur.

III. Derece sit alanı içerisinde yer alan konut ve tarım alanlarında mimari uygulamalarda iskan aşamasında Antalya Kültür Varlıkları Koruma Bölge Kurulu uygun görüşü alınmak zorundadır.

8.PLAN KARARLARI

Tarım İl Müdürlüğü'nün (Antalya Büyükşehir Belediyesi'ne hitaben) 06.05.2004 gün ve 8266 sayılı yazısı ile Başköy Başköy Mahallesi 28430 ada 33 numaralı, 29176 ada 8-9-10 numaralı taşınmazların (eski 415 nolu kadaströ parseli) "tarım dışı amaçla kullanımı uygun görülmüştür".

20.04.2010 gün ve 3988 sayılı kurul kararı ile tescil edilen "Korunması Gerekli Kültür Varlığı" ve belirlenen koruma alan sınırı Antalya Kültür ve Tabiat Varlıkları Koruma Bölge Müdürlüğü'nün 29.04.2010 gün ve 1829 sayılı yazısı ile 28430 ada 33 numaralı, 29176 ada 8-9-10 numaralı taşınmazların (eski 415 nolu kadaströ parseli) parseller maliki ve ilgili kurum ve Kuruluşlara gereği ve bilgi için gönderilmiştir. Diğer taraftan 01.12.2015 gün ve 4313 sayılı kurul kararı ile 20.04.2010 gün ve 3988 sayılı kurul kararına ek olarak bölgede tespit edilen diğer kültür varlıkları tescil edilerek planlama bölgesi içerisinde I. Derece ve III. Derece Arkeolojik Sit Alanı sınırları belirlenmiştir. Planlama çalışmasında her iki kurul kararı da dikkate alınarak sit alanları sınırları dahilindeki alanlar korunmuştur.

06.04.2012 tarihli "İmar Planına Esas Jeolojik Etüt Raporu" da plan raporu kapsamında planlama alanı yerleşime uygun alanlar olarak belirlenmiştir.

Planlama alanına ilişkin olarak ulaşım akslarının planlanmasında Antalya Büyükşehir Belediyesi Ulaşım Planlama ve Raylı Sistemler Dairesi Başkanlığı'nın 21.09.2017 gün ve 1799 sayılı yazısında belirtilen hususlar dikkate alınarak yapılmıştır.

Koruma amaçlı imar planı kapsamında plana konu parseller toplam 88,605.76 m² alan sahiptir. Parseller üzerinde bölgedeki yürürlükteki imar planları, yapılaşma koşulları ve imar uygulamaları incelendiğinde parsel üzerinde ~%38 oranında terk oranı belirlenmiştir. Bu alan yol ve yeşil alan olarak ayrılmaktadır. Belirlenen terk oranında göre fonksiyonların alan dağılımları;

ADA/PARSEL	ALAN (m ²)	ZAİYAT ORANI (%)	TOPLAM FAYDALI ALAN (m ²)
29176/8	1,902.19	38%	1179.36
29176/9	5,852.90	38%	3628.80
29176/10	5,121.29	38%	3175.20
28430/33	75,729.38	38%	46952.22
TOPLAM ALAN	88,605.76	38%	54935.57

TOPLAM KONUT ALANI	54935.57
İNŞAAT ALANI KATSAYISI (Emsal)	0.60
TOPLAM İNŞAAT ALANI (m²)	32961.34
KİŞİ BAŞINA ORTLAMA İNŞAAT ALANI KULLANIMI (m²)	30
KONUT ALANLARINDA İSKAN EDİLECEK NÜFUS (Kişi)	1099

Tablo 2: Plan Kararlarına Göre Alansal Dağılımlar

MEKANSAL DAĞILIMLAR	ALAN (m ²)	YÜZDESEL DAĞILIM (%)
KONUT ALANI	56,544.82	36.70
PARK VE YEŞİL ALAN	27,676.22	17.96
TEKNİK ALTYAPI	47,365	31.04
TARIM ALANI	22,026.33	14.30
PLANLAMA SINIRI	154,075.99	100

Tablo 3: Mekansal Dağılımlar

Yukarıda belirtilen alan dağılımına ilişkin planlama kararları şu şekildedir;

Konut Alanları

Planlama alanında arkeolojik alanların korunması önceliği ile belirlenen yol, yeşil alan, trafo vb alanlar haricindeki bölümlerde iki ayrı konut adası oluşturulmuştur. Bu yaklaşıma göre öngörülen toplam konut alanı 54935.57m² olarak elde edilmiştir. Elde edilen konut alanları 30 metrelik ana ulaşım aksının kuzey (24970.71 m²) ve güneyinde (29964.86 m²) olmak üzere iki yapı adası şeklindedir.

Konut adalarındaki yapılaşma koşulları ise bölgedeki mevcut diğer konut alanlarında olduğu şekli ile $E=0.60$ olarak öngörülmüştür. Önerilen konut ada büyüklükleri, planlama alanına komşu ve daha önce planlanmış yapı adası büyüklükleri ile uyum sağlayacak niteliktedir.

Plan onama sınırı dahilinde tespit edilen 3 adet su sarnıcını koruma altına alınmıştır. Bu üç sarnıçtan 1 adedi, 1111 adanın kuzey doğu köşesinde ve bu adadan ifraz edilerek ayrılan 3 nolu parsel dahilinde kalmaktadır. Diğer 2 sarnıç ise, 30 metrelik yolun kuzeyinde önerilen yeni konut adası dahilinde, bir adet batı tarafta ve bir adet doğu tarafta işaretlenmiştir. Her üç sarnıç, 10 metrelik bir koruma alanı ile tanımlanmış, tanımlanan yapı yaklaşma sınırları ile sarnıçlara 10 metreden daha yakın yapı yapılmaması temin edilmiştir. Konut alanlarındaki bu gösterim ile sarnıçlar tescil edilecek parsel sınırları dahilinde kalacak şekilde tanımlanmış ve sarnıç alanlarına rastlayacak inşaat alanı haklarının yaklaşma mesafeleri dışında kalan alanlarda kullanılması imkanı tanınmaktadır.

Korunacak Alanlar

20.04.2010 gün ve 3988 sayılı kurul kararı ile tescil edilen "Korunması Gerekli Kültür Varlığı" ve belirlenen koruma alan sınırı Antalya Kültür ve Tabiat Varlıkları Koruma Bölge Müdürlüğü'nün 29.04.2010 gün ve 1829 sayılı yazısı ile 415 nolu kadastro parseli maliki ve ilgili kurum ve Kuruluşlara gereği ve bilgi için gönderilmiştir. Diğer taraftan 01.12.2015 gün ve 4313 sayılı kurul kararı ile 20.04.2010 gün ve 3988 sayılı kurul kararına ek olarak bölgede tespit edilen diğer kültür varlıkları tescil edilerek planlama bölgesi içerisinde I. Derece ve III. Derece Arkeolojik Sit Alanı sınırları belirlenmiştir. Bu alanlar içerisinde yer alan yapı kalıntıları, su sarnıçları ve antik yol kalıntıları yeşil alan ve yapı yaklaşma sınırları belirlenerek plan kararları ile koruma altına alınmıştır.

Planlama alanı içerisinde belirlenen I. Derece Arkeolojik Sit Alanı içerisinde bir yapıya ait olduğu tahmin edilen duvar kalıntıları ve sarnıcı yer almaktadır. Arazide yapılan incelemelerde, yoğun bitki örtüsü ile kaplanmış alanda, düz kenarlı, düz yüzey ve kenarlı taşların örülmesiyle oluşturulmuş çift sıra kireç harçlı yer yer 1.5 metre yüksekliğe kadar korunmuş duvarlar ve mimari kalıntılar bulunmaktadır. Dört tarafını çevreleyen duvarlarında mazgallar olan kare görünümünde eski bir yapı kalıntısı vardır. Yapı kalıntısının güney ucunda ise yapıya ait olduğu düşünülen su sarnıcı yer almaktadır. Ayrıca planlama alanı içerisinde adet daha su sarnıcı tespit edilmiştir. Yapı kalıntısının batısında kuzey-güney hattı boyunca devamlılığı olan belirli bir kısmı yüzeyde tespit edilen antik yol kalıntıları da yer almaktadır.

Koruma amaçlı imar planları kapsamında belirlenen yapılar ve sit alanı sınırları dikkate alınarak koruma kullanma dengesi gözetilerek plan kararları üretilmiştir.

Sit Etkileme Geçiş Alanı

Plan onama sınırı ile arkeolojik sit alanı arasında yer alan etkileme geçiş sahası 05.01.2017 tarih ve 29939 sayılı *KORUMA AMAÇLI İMAR PLANLARI VE ÇEVRE DÜZENLEME PROJELERİNİN HAZIRLANMASI, GÖSTERİMİ, UYGULAMASI, DENETİMİ, MÜELLİFLERİNE İLİŞKİN USUL VE ESASLARA AİT YÖNETMELİKTE DEĞİŞİKLİK YAPILMASINA DAİR YÖNETMELİĞİN 2. Maddesi'nde "Korunması gerekli kültür varlıklarını ve sit alanlarını doğrudan etkileyen, sit bölgeleriyle bütünlük gösteren, daha önceden sit sınırları içindeyken sit sınırları dışına çıkarılmış veya sit sınırları dışında tutulmuş korunacak sokak, meydan, yapı grupları ve benzerlerinin yer aldığı, sit bölgeleri arasında kalmış sitleri doğrudan etkileyen veya koruma amaçlı imar planlarının*

hazırlanma aşamasında göz önünde bulundurulması gereken alanlar'' olarak tanımlanmaktadır. Koruma amaçlı imar planının güneydoğu ve güney batı kısmında Antalya Kültür Varlıklarını Koruma Kurulu'nun 06.05.2017 tarih ve 6243 sayılı kararı ile belirlenen plan onama sınırı ile III.Derece Arkeolojik Sit Alanı sınırı arasında kalan güneydoğu ve güney batı kısmı Etkileme Geçiş Bölgesi olarak tanımlanmıştır.

Plan teklifine göre güneybatıda yer alan konut alanının bir kısmı, park ve yol alanı ile güneybatısında I. Derece Arkeolojik Sit Alanı'nında içerisinde olduğu kavşak noktası (yeşil alan) ile 45 metrelik ana ulaşım aksı etkileme geçiş alanı içerisinde kalmaktadır. Etkileme geçiş alanı sınırları içerisinde kalan alanlarda yapılacak uygulamalar planda teklif edilen fonksiyonuna göre plan notlarında belirtilmiştir.

Yeşil Alanlar

1. Arkeolojik Sit Alanını kapsayan ve Çevreleyen Yeşil Alan;

Yürürlükteki 1/1000 Ölçekli Uygulama İmar Planlarına göre 1111 adanın doğusunda ve 650 adanın kuzeyinde 10000 m² büyüklüğünde bir aktif yeşil alan mevcuttur. Planlama alanı dahilindeki mevcut park alanı büyüklüğü korunarak toplamda 27676 m² büyüklüğe ulaşacak şekilde geliştirilmiştir. Hazırlanan planların önceliği, A1 (1.Derece Arkeolojik Sit Alanı)'ndan başlayan ve arazi üzerinde devamlılığı olduğu izlenimi yaratan Antik Yol ve kalıntıların bulunduğu alanın korunması olarak belirlenmiştir. Yeşil alanın dış sınırları ise 30 metrelik ve 45 metrelik ana ulaşım akslarının devamlılığının sağlanması amacıyla yönelik trafik yolları ile çevrelenmektedir.

Buna göre, kalıntıların bulunduğu alan ve çevresi DOP (düzenleme Ortaklık Payı)'ndan elde edilecek ve bedelsiz kamu eline geçecek şekilde bir kurgu ve yaklaşım ile planlanmıştır. Planlama alanını dahilindeki gözlemlenen Arkeolojik bulgular ve süreç içinde yapılacak kazılar ile elde edilmesi muhtemel yeni bulgular elde edileceği öngörülmektedir. Bu sebeple alan genelinde ihtiyaç gösterecek sosyal donatı alanları ihtiyacı yönünden tercih yeşil alanlar yönünde kullanılmış, yeşil alanların da bir bütün halinde ve arkeolojik bulguların yoğunlaştığı bölgede toplanarak Düzenleme Ortaklık Payından (DOP) elde edilecek kamusal bir alan bütünü elde edilmesi sağlanmıştır. Yürürlükteki imar planı kararları ile ihtiyaç gösterecek diğer donatı alanlarının 1100 kişilik ek nüfusu doyurabileceği düşünülmektedir. Alan genelindeki Arkeolojik Bulguların korunması ve gelecek nesillere aktarılması sorumluluğu ile donatı alanı tercihi, zorunlu olarak bu şekilde yönlenmektedir.

Böylece geniş, kapsamlı ve Arkeolojik Sit Alanı'nı çevreleyen 25464 m²'lik bir bütün oluşturacak yeşil alan özellikle tercih edilmiştir. Anılan 25464 m²'lik bu alan bütünü'nün yaklaşık 9222m²'lik kısmı da A1 tanımlı Tescilli 1. Derece Arkeolojik sit alanı niteliğindedir.

2. Diğer Yeşil Alanlar;

Planlama alanının güney batısında 650 adanın doğusu ve 652 ada (Kentsel Spor Alanı) kuzeyinde Yürürlükteki 1/1000 Ölçekli Uygulama İmar Planlarına göre 841 m² ve 312m² büyüklüğünde iki ayrı yeşil alan mevcuttur. Bu yeşil alanlar birleştirilmiş ve 2212m² olacak şekilde bütüncül bir alan büyüklüğü ile geliştirilerek tekrar tesis edilmiştir. Anılan park alanının güneybatı köşesinde tescile konu (651 ada 1 parsel) Trafo alanı ise

aynı büyüklük ve konum ile korunmaktadır. Arazi üzerinde görsel herhangi bir bulgu elde edilememiş olmakla birlikte antik yol kalıntısının oluşturulan bu yeşil alanda toprak altında devamlılığı olabileceği değerlendirilmektedir. Belirtilen sebeplerle, alanda mevcut yeşil alanının korunması ve geliştirilmesinin dayanağını bu alandaki antik yol kalıntısı tahmini oluşturmaktadır.

Ulaşım

Planlama alanı bütününde arkeoloji sit alanlarının korunabilmesi amacı ile ana ulaşım akslarının devamlılığı, yol kademelenmesi ve mevcut yol kesitleri korunacak şekilde Antalya Büyükşehir Belediyesi Ulaşım Planlama ve Raylı Sistemler Dairesi Başkanlığı'nın 21.09.2017 gün ve 1799 sayılı yazısında belirtilen hususlarda dikkate alınarak planlama alanı bütününde arkeoloji sit alanlarının korunabilmesi amacı ile ana ulaşım akslarının devamlılığı, yol kademelenmesi ve mevcut yol kesitleri korunacak şekilde düşünülmüştür. Buna göre;

Mevcut İmar Planına göre planlama alanı dahilinde ki ayrı ana ulaşım aksı öngörülmüştür. Bu akslardan Batı yönünde devamlılığı olan 30 metre kesitli ana arter batı tarafta Antalya-Burdur ana karayoluna ulaşacak şekilde planlanmıştır. Yürürlükteki imar planlarında bulunan doğu yönündeki 30 metrelik ulaşım aksının kavşağa bağlantı noktasına yakın olması sebebi Antalya Büyükşehir Belediyesi Ulaşım Planlama ve Raylı Sistemler Dairesi Başkanlığı'nın önerisi ile kapatılarak yaya yolu olarak planlanmıştır. Diğer taraftan bu aksın batı yönünde tarım alanları olması ve 1/25.000 Ölçekli Nazım İmar Planı'nda da batı kısım tarım alanı olarak planlanmış olması sebebi ile devamlılığının olmadığı görülmektedir. Antalya Büyükşehir Belediyesi Ulaşım Planlama ve Raylı Sistemler Dairesi Başkanlığı'nı aynı yazısında planlama alanının güneybatısında 20 metrelik taşıt yolunun 45 metrelik yol ile kavşak noktasına bağlantısının yakın olması sebebi ile yayalaştırılması istenmiştir. Bu yol Antalya Kültür Varlıklarını Koruma Kurulu tarafından alınan koruma amaçlı imar planı onama sınırı dışında kalması sebebi ile ayrı bir plan tadilatı yapılarak düzenlenecektir.

Diğer taraftan, kuzey-güney yönündeki 45 metre kesitli ana arter ise Duacıdan başlayarak, Kuzeykent İmar Planları dahilinden 6km devamlılığı olan önemli bir ulaşım aksı niteliğindedir. Anılan her iki ana ulaşım aksının kavşak noktası ise 1.Derece Arkeolojik Sit Alanı olarak belirlenen kışıma rastladığından, ulaşım kademelenmesi ve trafik düzeninin yeniden ele alınması zorunluluğu ortaya çıkmıştır.

Yapılmakta olan planlama çalışmasının önceliği; A1 (I. Derece Arkeolojik Sit Alanı)'ndan başlayan ve arazi üzerinde devamlılığı olduğu izlenimi yaratan Antik Yol ve kalıntıların bulunduğu alana yönelik "Koruma Amaçlı" olduğundan, ana trafik yollarının devamlılığı merkezde oluşturulan yeşil alanın dış sınırlarından 30 metrelik ve 45 metrelik ana ulaşım akslarının by-pass geçişler ile devamlılığı sağlanmasının uygun olacağı görülmüştür. Kavşak noktasına rastlayan Arkeolojik Alanın hassasiyeti ve "Koruma Amaçlı İmar Planı" ilkeleri gereği ulaşım kademelenmesi ve devamlılığı yeşil alanı çevreleyen uygun kesitteki trafik yolları ile sağlanacak şekilde düzenlenmesi tercih edilmiştir.

Koruma alanının kuzey kısmında daha sonra yapılacak planlama çalışmasında devamlılığın sağlanması amacı ile 45 metrelik yol akışına uygun kesit aynı şekli ile tesis edilmektedir.

Güney-doğu yönünden gelen ve devamlılık arz eden 24 metrelik yolun da yeşil alan etrafında oluşturulan trafik yoluna bağlanması ile 4 ayrı akstan gelen trafik akışının oluşturulan by-pass

yeşil alan ring trafik yolu ile her yöne devamlılığı sağlanmaktadır. Koruma amacı ile ayrılan yeşil alan çevresindeki bağlantı yolları ile araç trafiğinin daha uzun bir güzergâh kat etmesi alanın koruma hassasiyeti yönünden plan genelinde tercih edilmektedir.

Planlama Alanı genelindeki 1/1000 Ölçekli Uygulama İmar Planı'nda detaylandırılacak yaya trafiği ana arterler kesitindeki 4, 5 ve 6 metrelik kaldırımlar ile sağlanması öngörülmektedir. Yaya trafiği yönünden Arkeolojik Sit Alanı çevresinde oluşturulan yeşil alan içinden kentsel tasarım ölçeğinde geçirilecek yaya yolları ile uygun çözümler ve geçişlerin tasarlanabileceği düşünülmektedir. Belirtilen sebeplerle trafik yolları yönünden tercih edilen uzun by-pass geçişlerin, yaya ulaşımı yönünden ulaşılabilir ve daha kısa yaya aksları ile geçilebilmesine olanak sağlayan bir plan şeması elde edilmiştir.

Tarım Alanları

Planlama alanı içerisinde üst ölçek ve meri imar planları tarım alanı niteliğindeki alanlar aynen korunmuştur. Bu alanlara ilişkin olarak 15.04.2014 tarihli Çevre ve Şehircilik Bakanlığı tarafından onaylanan 1/100.000 ölçekli Antalya-Burdur Planlama Bölgesi Çevre Düzeni Planı Plan Hükümleri'nde yer alan "9.5. Tarım Arazisi" plan hükümleri ve plan koşulları, 2863 Sayılı Kültür ve Tabiat Varlıklarını Koruma Kanunu, Plansız Alanlar Tip İmar Yönetmeliği ve 5403 sayılı Toprak Koruma ve Arazi Kullanımı kanununda belirtilen ölçülerde kullanım ve yapılaşma koşulları uygulanacaktır.

Plan kararları doğrultusunda 616,617,618,619,620,621,580 ve 29176 ada 11,12,13,14,15 nolu parseller mevcut durumda tarım alanı olarak kullanılması, üst ölçekli plan kararları doğrultusunda tarım alanı olarak planlanmıştır.

9. KORUMA AMAÇLI 1/5000 ÖLÇEKLİ NAZIM İMAR PLANI PLAN NOTLARI

9.1.KAPSAM

BU PLAN HÜKÜMLERİ "ANTALYA İLİ, KEPEZ İLÇESİ, BAŞKÖY MAHALLESİ 28430 ADA 33 NOLU PARSEL, 29176 ADA 8-9-10 NOLU PARSELLER İLE YAKIN ÇEVRESİ I. DERECE VE III. DERECE ARKEOLOJİK SİT ALANI VE ETKİLEME GEÇİŞ ALANI KORUMA AMAÇLI NAZIM İMAR PLANI" SINIRLARI İÇERİSİNDE UYGULANIR.

9.2.AMAÇ

ANTALYA KÜLTÜR VARLIKLARINI KORUMA BÖLGE KURULU'NUN 01.12.2015 GÜN VE 4313 SAYILI KURUL KARARI İLE I. DERECE VE III. DERECE ARKEOLOJİK SİT ALANI OLARAK TESCİL EDİLEN KEPEZ İLÇESİ, BAŞKÖY MAHALLESİ 28430 ADA 33 NOLU PARSEL, 29176 ADA 8-9-10 NOLU TAŞINMAZLARIN; 3194 SAYILI "İMAR KANUNU", 2863 SAYILI "KÜLTÜR VE TABİAT VARLIKLARINI KORUMA KANUNU", İLGİLİ YÖNETMELİKLER İLE KORUMA YÜKSEK KURULU İLKE KARARLARI VE ANTALYA KÜLTÜR VARLIKLARINI KORUMA BÖLGE KURULU KARARLARI DOĞRULTUSUNDA; SÜRDÜRÜLEBİLİRLİK İLKESİ ÇERÇEVESİNDE KORUMA VE KULLANMA KARARLARININ VERİLMESİ, ALANIN ÇEVRESİ İLE UYGULAMA BÜTÜNLÜĞÜ VE ENTEGRASYONUNUN SAĞLANMASI AMACIYLA "KORUMA AMAÇLI İMAR PLANI" NIN HAZIRLANMASIDIR.

9.3. PLAN HÜKÜMLERİ

9.3.1. BU PLAN, 'PLAN HÜKÜMLERİ' VE 'PLAN AÇIKLAMA RAPORU' İLE BİR BÜTÜNDÜR.

9.3.2. BU PLAN VE PLAN HÜKÜMLERİNDE YER ALMAYAN KONULARDA "3194 SAYILI İMAR KANUNU", "PLANLI ALANLAR İMAR YÖNETMELİĞİ", "2863 SAYILI KÜLTÜR VE TABİAT VARLIKLARINI KORUMA KANUNU", "KORUMA YÜKSEK KURULU İLKE KARARLARI", "2872 SAYILI ÇEVRE KANUNU", "SİĞINAK YÖNETMELİĞİ", "DEPREM YÖNETMELİĞİ", "OTOPARK YÖNETMELİĞİ" VE BU KANUNLARLA İLGİLİ UYGULAMA YÖNETMELİKLERİ İLE HALEN YÜRÜRLÜKTE BULUNAN VE BU PLANIN ONAYINDAN SONRA YÜRÜRLÜĞE GİRECEK OLAN DİĞER MEVZUAT HÜKÜMLERİ/MEVZUAT DEĞİŞİKLİKLERİ (KANUN, TÜZÜK, YÖNETMELİK, GENELGE, TEBLİĞ) GEÇERLİDİR.

9.3.3. KORUMA AMAÇLI İMAR PLANI; İMAR PLANINA ESAS 03.05.2012 ONAY TARİHLİ JEOLÖJİK-JEOTEKNİK ETÜT RAPORU" İLE BİR BÜTÜN OLUP BİRLİKTE UYGULANIR.

9.3.4. KORUMA AMAÇLI 1/5000 ÖLÇEKLİ NAZIM İMAR PLANI ONAYLANIP YÜRÜRLÜĞE GİRMESİYLE ANTALYA KÜLTÜR VARLIKLARINI KORUMA BÖLGE KURULUNUN 04.02.2016 TARİH VE 4553 SAYILI KARARI İLE BELİRLENEN GEÇİŞ DÖNEMİ KORUMA ESASLARI VE KULLANMA ŞARTLARI YÜRÜRLÜKTEN KALKAR.

9.3.5. II. DERECE ARKEOLOJİK SİT ALANI İÇERİSİNDE HER TÜRLÜ UYGULAMA VE KAZI ANTALYA MÜZE MÜDÜRLÜĞÜ UZMANLARI DENETİMİNDE GERÇEKLEŞTİRİLECEKTİR. İNŞAİ FAALİYETLERE İLİŞKİN İLGİLİ BELEDİYESİ İNŞAAT İZNİ VERMEDEN ÖNCE ANTALYA MÜZE MÜDÜRLÜĞÜ UZMANLARI DENETİMİNDE YAPILACAK SONDAJ KAZISI İLE ELDE EDİLEN KAZI SONUÇLARI BU ALAN İLE İLGİLİ VARSA KAZI BAŞKANLIĞI GÖRÜŞLERİ İLE BİRLİKTE ANTALYA KÜLTÜR VARLIKLARINI KORUMA BÖLGE KURULU'NA İLETİLECEKTİR. DEĞERLENDİRME SONUCUNDA ANTALYA KÜLTÜR VARLIKLARINI KORUMA BÖLGE KURULU UYGUN GÖRÜŞÜ İLE İZİN VERİLEBİLİR.

9.3.6. III. DERECE ARKEOLOJİK SİT ALANI SINIRLARI İÇERİSİNDE YAPILACAK SONDAJ SONUÇLARININ ANTALYA KÜLTÜR VARLIKLARINI KORUMA BÖLGE KURULU TARAFINDAN DEĞERLENDİRİLMESİ SONUCUNDA KONUT VE TARIM ALANLARINDA YAPILACAK UYGULAMALARA İLİŞKİN MİMARİ PROJE, RUHSAT, İSKAN, İMAR UYGULAMASI (TEVHİD-İFRAZ) UYGULAMALARI DENETİMİNE İLİŞKİN YETKİ VE KOŞULLAR 1/1000 ÖLÇEKLİ UYGULAMA İMAR PLANINDA BELİRLENECEKTİR.

9.3.7. KORUMA AMAÇLI 1/1000 ÖLÇELİ UYGULAMA İMAR PLANI VE İMAR PLANINA ESAS İMAR UYGULAMASI ONAYLANMADAN, SOSYAL-TEKNİK ALTYAPI ALANLARI KAMU ELİNE GEÇMEDEN HERHANGİ BİR UYGULAMA VE FAALİYET YAPILAMAZ.

9.3.8. PLAN ONAMA SINIRI DAHİLİNDEKİ TÜM ALANLARDA YAPILACAK YOL, ELEKTRİK, SU, KANALİZASYON, İLETİŞİM GİBİ TEKNİK ALTYAPI FAALİYETLERİNE İLİŞKİN HER TÜRLÜ KAZININ ANTALYA MÜZE MÜDÜRLÜĞÜ UZMANLARI DENETİMİNDE YAPILMASI ZORUNLUDUR.

9.3.9.PLANLAMA ALANI İÇERİSİNDE SAĞLIKLI BARINMA ŞARTLARININ SAĞLANMASI, ATIKLARIN USULÜNE VE TEKNİĞİNE UYGUN BERTARAF EDİLMESİ, SAĞLIKLI İÇME VE KULLANMA SUYU TEMİNİ, HERTÜRLÜ ATIKSU İLE İÇME VE KULLANMA SUYU ALTYAPISININ OLUŞTURULMASI, İNSAN SAĞLIĞINA ZARAR VEREN UNSURLARIN ORTADAN KALDIRILMASI GİBİ HUSUSLARDA İLGİLİ İDARELERCE GEREKLİ TEDBİRLERİN ALINMASI ZORUNLUDUR.

9.4. I. DERECE ARKEOLOJİK SİT ALANI, III. DERECE ARKEOLOJİK SİT ALANI VE SİT ETKİLEME GEÇİŞ ALANLARI

9.4.1.ARKEOLOJİK SİT ALANLARI; İNSANLIĞIN VAR OLUŞUNDAN GÜNÜMÜZE KADAR ULAŞAN ESKİ UYGARLIKLARIN YER ALTINDA, YER ÜSTÜNDE VE SU ALTINDAKİ ÜRÜNLERİNİ YAŞADIKLARI DÖVİRLERİN SOSYAL, EKONOMİK VE KÜLTÜREL ÖZELLİKLERİNİ YANSITAN HER TÜRLÜ KÜLTÜR VARLIĞININ ALDIĞI YERLEŞMELER VE ALANLARDIR. ARKEOLOJİK SİT ALANLARI YÜKSEK KURULUN "ARKEOLOJİK SİTLER KORUMA VE KULLANMA KOŞULLARI" İLKE KARARINDA BELİRTİLEN HÜKÜMLER GEÇERLİDİR.

9.4.2. I.DERECE ARKEOLOJİK SİT: KORUMAYA YÖNELİK BİLİMSEL ÇALIŞMALAR DIŞINDA AYNEN KORUNACAK SİT ALANLARIDIR. BU ALANLARDA HİÇBİR ŞEKİLDE YAPILAŞMAYA İZİN VERİLMEZ, AYNEN KORUNACAK SİT ALANI OLARAK BELİRLENMİŞ VE BİLİMSEL AMAÇLI KAZI DIŞINDA HİÇBİR KAZI YAPILAMAZ.

9.4.3.III.DERECE ARKEOLOJİK SİT ALANLARI; KORUMA-KULLANMA KARARLARI DOĞRULTUSUNDA YENİ DÜZENLEMELERE İZİN VERİLEBİLECEK ARKEOLOJİK ALANLARDIR.

9.4.4.SİT ETKİLEME GEÇİŞ ALANLARI; KORUNMASI GEREKLİ KÜLTÜR VARLIKLARINI VE SİT ALANLARINI DOĞRUDAN ETKİLEYEN, SİT BÖLGELERİYLE BÜTÜNLÜK GÖSTEREN, DAHA ÖNCEDEN SİT SINIRLARI İÇİNDEYKEN SİT SINIRLARI DIŞINA ÇIKARILMIŞ VEYA SİT SINIRLARI DIŞINDA TUTULMUŞ KORUNACAK SOKAK, MEYDAN, YAPI GRUPLARI VE BENZERLERİNİN YER ALDIĞI, SİT BÖLGELERİ ARASINDA KALMIŞ SİTLERİ DOĞRUDAN ETKİLEYEN VEYA KORUMA AMAÇLI İMAR PLANLARININ HAZIRLANMA AŞAMASINDA GÖZ ÖNÜNDE BULUNDURULMASI GEREKEN ALANLARDIR.

9.4.5. I. DERECE VE III. DERECE ARKEOLOJİK SİT ALANI İÇERİSİNDE YER ALAN SU SARNIÇLARI VE ANTİK YOL GÜZERGAHI İMAR PLANINDA KONUM OLARAK BELİRLENMİŞ KESİN KORUNACAK ALANLARDIR. BU ALANLARDA YAPILACAK TÜM UYGULAMALAR ANTALYA KÜLTÜR VARLIKLARI KORUMA BÖLGE KURULU İZNİ İLE YAPILABİLİR.

9.5.MEKANSAL KULLANIMLARA İLİŞKİN PLAN HÜKÜMLERİ

9.5.1.KONUT ALANLARI

- KONUT ALANLARINDA E=0.60 YAPILAŞMA KOŞULLARINA UYULACAKTIR.

- KONUT ALANLARINDA BULUNAN SU SARNIÇLARI 1/1000 ÖLÇEKLİ UYGULAMA İMAR PLANI'NDA BELİRLENECEK YAPI YAKLAŞMA MESAFESİ DOĞRULTUSUNDA UYGULAMA YAPILACAKTIR.
- III. DERECE ARKEOLOJİK SİT ALANLARI VE ETKİLEME GEÇİŞ ALANI İÇERİSİNDE YER ALAN KONUT ALANLARINDA YAPILACAK İNŞAİ FAALİYETLERİN UYGULAMA VE DENETİMİNE İLİŞKİN DETAYLAR 1/1000 ÖLÇEKLİ UYGULAMA İMAR PLANINDA BELİRLENECEKTİR.

9.5.2.AÇIK VE YEŞİL ALANLAR


- BU ALANLAR TOPLUMUN YARARLANMASI İÇİN AYRILMIŞ REKREATİF ALANLARDIR.
- I. DERECE VE III. DERECE ARKEOLOJİK SİT ALANI SINIRLARI DAHİLİNDE KALAN YEŞİL ALANLARDA YAPILACAK DÜZENLEMELERE İLİŞKİN HAZIRLANACAK UYGULAMA PROJESİ ANTALYA KÜLTÜR VARLIKLARINI KORUMA BÖLGE KURULU UYGUN GÖRÜŞÜ ALINMADAN HERHANGİ BİR UYGULAMADA BULUNULAMAZ.

9.5.3.TARIM ALANLARI

- III. DERECE ARKEOLOJİK SİT ALANI SINIRLARI İÇERİSİNDE TARIMSAL NİTELİĞİ KORUNACAK ALANLARDIR.
- 1/100.000 ÖLÇEKLİ ANTALYA-BURDUR PLANLAMA BÖLGESİ ÇEVRE DÜZENİ PLANI PLAN HÜKÜMLERİ'NDE YER ALAN "9.5. TARIM ARAZİSİ" PLAN HÜKÜMLERİ İLE 2863 SAYILI KÜLTÜR VE TABİAT VARLIKLARINI KORUMA KANUNU, 5403 SAYILI TOPRAK KORUMA VE ARAZİ KULLANIM KANUNU VE PLANSIZ ALANLAR TİP İMAR YÖNETMELİĞİ VE HÜKÜMLERİ DOĞRULTUSUNDA İLGİLİ BELEDİYESİ TARAFINDAN ANTALYA KÜLTÜR VARLIKLARINI KORUMA BÖLGE KURULU VE ANTALYA GIDA TARIM VE HAYVANCILIK MÜDÜRLÜĞÜ UYGUN GÖRÜŞÜ DOĞRULTUSUNDA İLGİLİ BELEDİYESİ TARAFINDAN VERİLİR.

9.5.4.ULAŞIM

- BÖLGENİN ULAŞIM İHTİYACINI KARŞILAMAYA YÖNELİK OLARAK YÜRÜRLÜKTEKİ İMAR PLANLARINDA BELİRİTİLEN ANA ULAŞIM GÜZERGAHLARI VE KORUMA ALANLARI DİKKATE ALINARAK DÜZENLENMİŞ TAŞIT VE YAYA YOLU ALANLARIDIR. BU ALANLARDA 1/1000 ÖLÇEKLİ UYGULAMA İMAR PLANI İLE BELİRLENEN GÜZERGAH VE GENİŞLİKLERE GÖRE UYGULAMA YAPILACAKTIR.

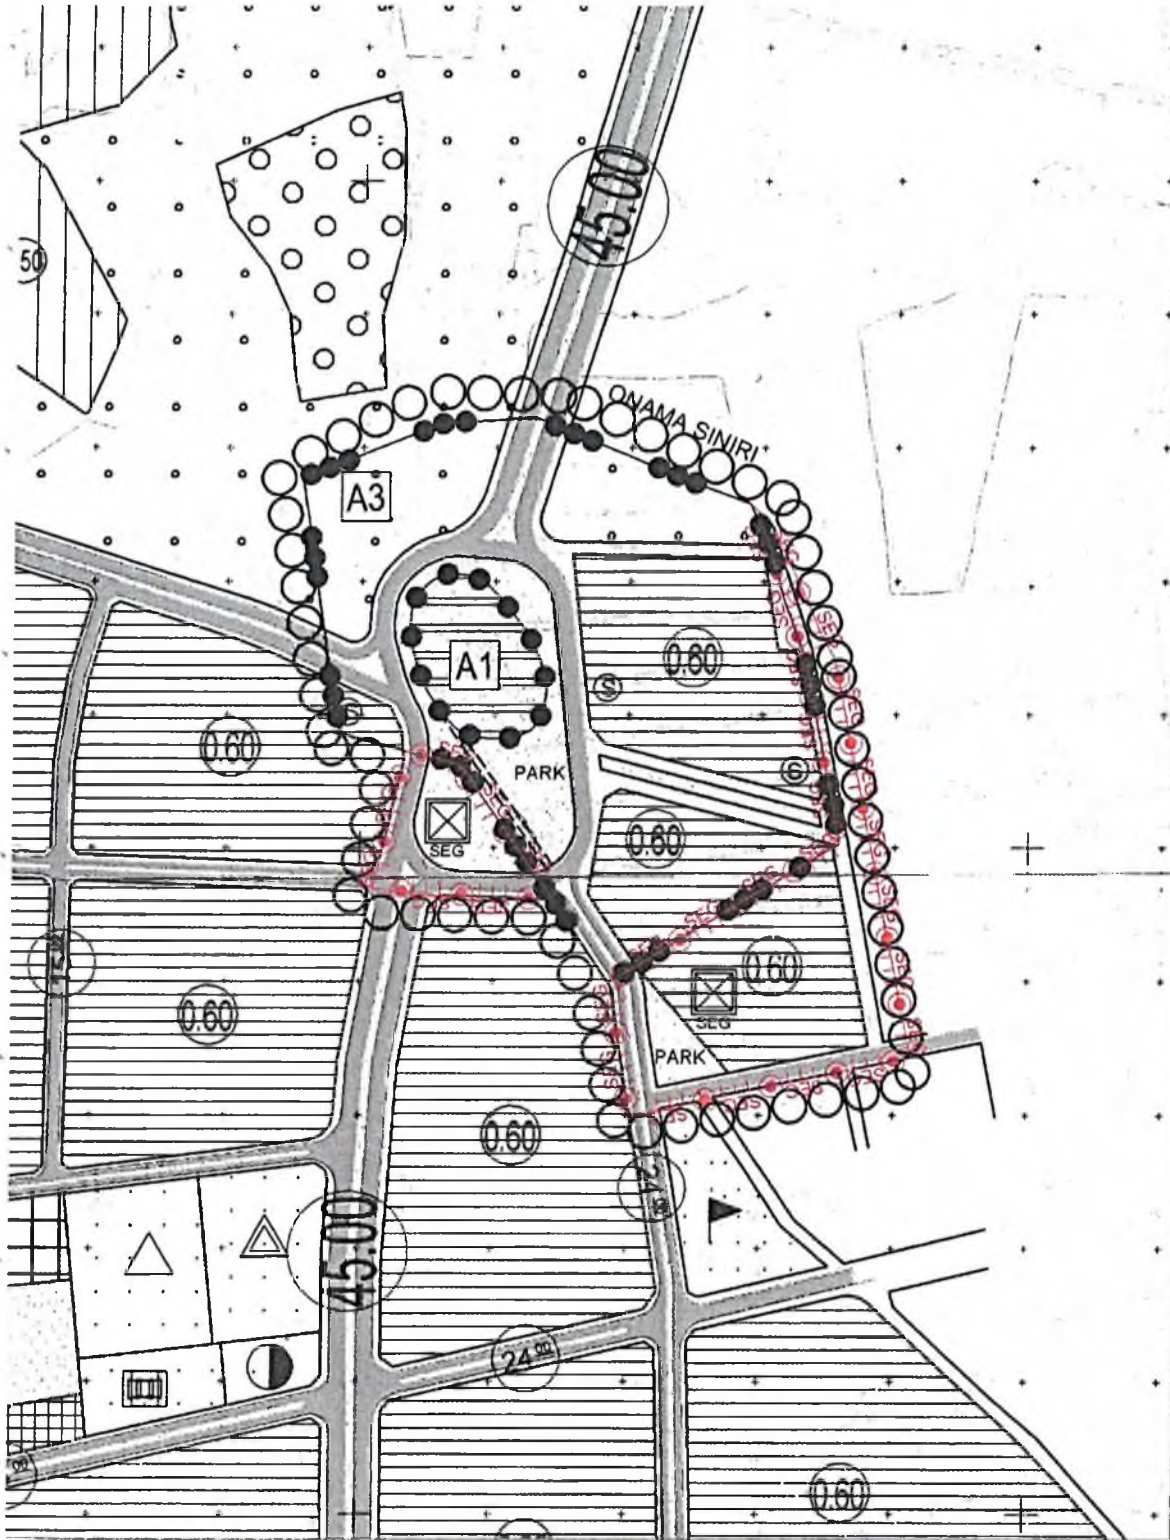

Koruma Amaçlı 1/5000 Ölçekli Nazım İmar Planı

Süleyman Şükrü ARGİN
Sosyolog

Özcan KAYNAK
Arkeolog

Aydın UÇAR
Y.Mimar-Restoratör

Mehmet Ali Can DAL
Şehir Plancısı
Dip. No:2B12913/Oda
S.No:5948

Yusuf Arben Gökçay
Şehir Plancısı (A Grubu)

Yet. S.No:0816/D. No:1535