



ANTALYA BÜYÜKŞEHİR BELEDİYESİ
İMAR VE BAYINDIRLIK KOMİSYONU RAPORU

Tarih:11.04.2018

BİRİM	İMAR VE ŞEHİRCİLİK DAİRESİ BAŞKANLIĞI
TALEP SAHİBİ	AKSU BELEDİYESİ
MECLİS TOPLANTISININ TARİHİ VE GÜNDEM MADDESİ	Büyükşehir Belediye Meclisinin 06.11.2017 tarihli toplantısında gündemin 106. maddesinde görüşülerek İmar ve Bayındırlık Komisyonuna havale edilmiştir.
TALEP KONUSU	Aksu Belediyesi sınırları içerisinde, Cihadiye ve Pınarlı Mahallelerinde 190 ha'lık alanda hazırlanan 1/5000 ölçekli Nazım İmar Planı revizyonu.
KOMİSYON RAPORU:	Aksu Belediyesi sınırları içerisinde, Cihadiye ve Pınarlı Mahallelerinde 190 ha'lık alanda hazırlanan 1/5000 ölçekli Nazım İmar Planı revizyonu Komisyonumuzca incelenmiş, Aksu Belediyesi'nin 06.04.2018 tarih ve E.2971 sayılı yazısı ile söz konusu plan revizyonu 2 etap halinde değerlendirilmesi talep edildiğinden yazı ekinde sunulan 2. Etap 1/5000 ölçekli ilave revizyon nazım imar planının uygun olduğu görüşüne varılmıştır. Komisyon Raporu imza altına alınarak, Meclisin takdirine sunulmuştur.

Kerim BAŞKAPTAN
İmar Kom. Başkanı

Esat GÖYÜK
İmar Kom. Üyesi

Cenk Halil BAYAZ
İmar Kom. Üyesi

Ahmet BÜYÜKAKÇA
İmar Kom. Üyesi

Hasan Ali İRBAN
İmar Kom. Üyesi

Abdurrahman YILMAZ
İmar Kom. Üyesi

Erkan DEMİRCİ
İmar Kom. Üyesi

Songül BAŞKAYA
İmar Kom. Üyesi

Selçuk SENİRLİ
İmar Kom. Üyesi

İLK TEKLİF

4 092 000

4 091 500

571 266.99

25
05
TARIMSAL KARAKTERİ
KORUNACAK ALAN
D
15
20
O 21 22 23 24 25

4 091 261.16

571 500

573 000

4 091 260.11

ANTALYA BÜYÜKŞEHİR BELEDİYESİ
AKSU İLÇE BELEDİYESİ
PINARLI MAHALLESİ
1/5000 ÖLÇEKLİ
NAZIM İMAR PLANI REVİZYONU

PLANLAMA SINIRLARI

PLAN ONAMA SINIRI

KONUT ALANLARI

GELİŞME KONUT ALANI (SEYREK YOĞUNLUK)

KENTSEL ÇALIŞMA ALANLARI

TİCARET - KONUT ALANI

TİCARET ALANI

BHA BELEDİYE HİZMET ALANI

KHA KAMU HİZMET ALANI

KORUNACAK ALANLAR

A3 3.DERECE ARKEOLOJİK SİT ALANI

SOSYAL ALTYAPI ALANLARI

EĞİTİM ALANI

SAĞLIK TESİS ALANI

SOSYAL TESİS ALANI

IBADET ALANI

ÇAĞIK VE YEŞİL ALANLAR

PARK VE YEŞİL ALAN

MEZARLIK ALANI

ULAŞIM

30 TAŞIT YOLU

20 TAŞIT YOLU

15 TAŞIT YOLU

10 TAŞIT YOLU

YAYA YOLU

P GENEL OTOPARK

0252-0-053

0252-0-053

TURİZM MERKEZİ ALANI

TURİZM MERKEZİ ALANI

100

AN 4

0253

ANTALYA BÜYÜKŞEHİR BELEDİYESİ
AKSU İLÇE BELEDİYESİ
PINARLI MAHALLESİ
NAZIM İMAR PLANI REVİZYONU
MEVCUT PLAN
ÖLÇEK: 1/5000

TARIMSAL KARAKTER
KORUNACAK ALAN

TURİZM MERKEZİ ALANI

100

100

571 259.75 571 259.75

573 486.5 573 486.5

500

000 025 4 06 0

500

04 00 520

2.ETAP

TARIMSAL KARAKTERİ
KORUNACAK ALAN

TURİZM MERKEZİ ALANI

ANTALYA BÜYÜKŞEHİR BELEDİYESİ
AKSU İLÇE BELEDİYESİ

PINARLI-ÇİHADE MAHALLELERİ
1/5000 ÖLÇEKLİ
İLAVE-REVİZYON NAZIM İMAR PLANI

PLANLAMA SINIRLARI

PLAN ONAMA SINIRI

KONUT ALANLARI

GELİŞME KONUT ALANI (SEYREK YOĞUNLUK)

KENTSEL ÇALIŞMA ALANLARI

TİCARET - KONUT ALANI

TİCARET ALANI

PAZAR ALANI

BHA BELEDİYE HİZMET ALANI

KORUNACAK ALANLAR

A3 3.DERECE ARKEOLOJİK SİT ALANI

SOSYAL ALTYAPI ALANLARI

EĞİTİM ALANI

ÖZEL EĞİTİM ALANI

SAĞLIK TESİS ALANI

SOSYAL TESİS ALANI

İBADET ALANI

AÇIK VE YEŞİL ALANLAR

PARK VE YEŞİL ALAN

MEZARLIK ALANI

ULAŞIM

30 TAŞIT YOLU

20 TAŞIT YOLU

15 TAŞIT YOLU

12 TAŞIT YOLU

10 YAYA YOLU

TURİZM MERKEZİ ALANI

100


**ANTALYA BÜYÜKŞEHİR BELEDİYESİ
AKSU İLÇE BELEDİYESİ**

**PINARLI VE CİHADİYE MAHALLESİ
1/5000 ÖLÇEKLİ İLAVE-REVİZYON NAZIM İMAR PLANI**

PLAN AÇIKLAMA RAPORU


1. PLANLAMA ALANININ TANIMI

Antalya Büyükşehir, Aksu Belediyesi, Pınarlı ve Cihadiye Mahallesi sınırları içerisinde yaklaşık 160 ha alanı kapsayan planlama alanı, Antalya'nın doğu girişinde , Anfaş Fuar ve Kongre Merkezinin batısında , Havaalanının kuzeyinde yer almaktadır. Antalya-Alanya Karayolunun kuzeyinde , Altınova kavşağı ve Pınarlı kavşağı arasında kuzeye doğru uzanmaktadır.

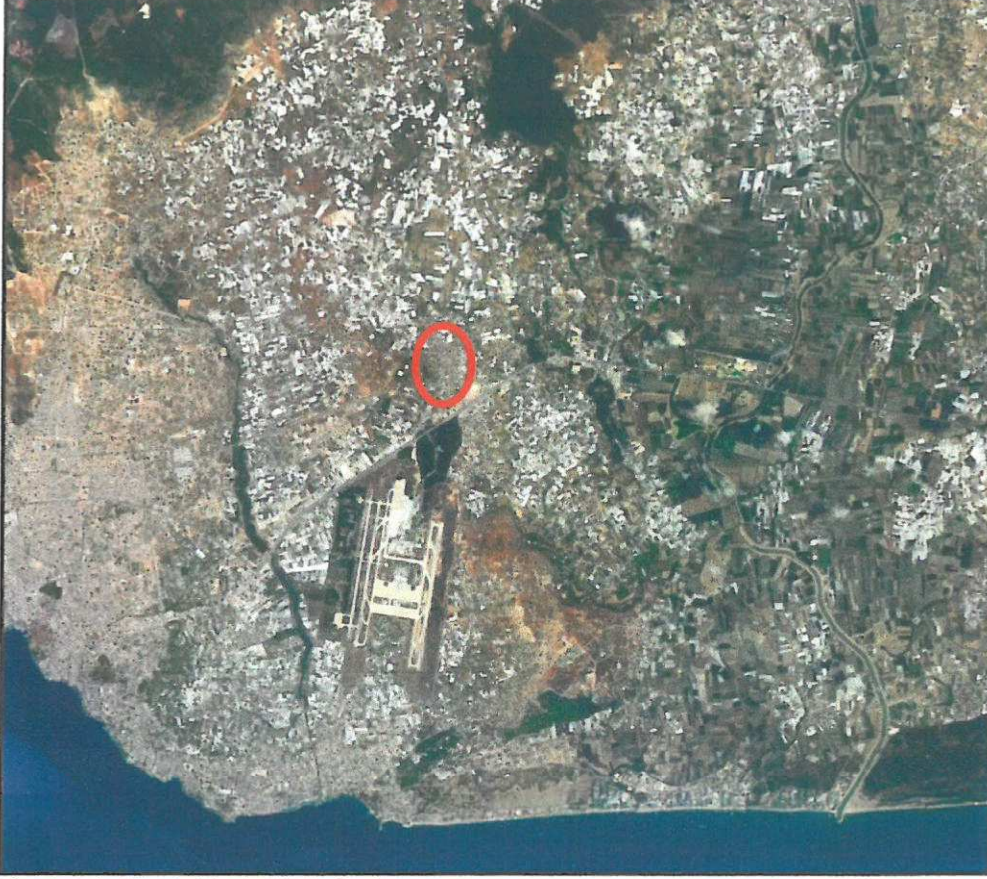

Resim 1: Uzak Uydu Fotoğrafı

Yaklaşık 160 ha alanın bir kısmının geçmiş dönemlere ait 1/5000 ölçekli Nazım İmar Planı ve 1/1000 ölçekli Uygulama İmar Planı bulunmaktadır. Söz konusu planlama alanında bulunan imar planlarının henüz parselasyonu tamamlanmamış ve bölgenin büyük bir kısmında mevcut planlar olmasına rağmen parselasyon yapılamamıştır. Günümüzün gelişen ve değişen şartları çerçevesinde bölgede yoğun bir yapılaşma bulunmaktadır. Mevcut imar planlarının da bulunduğu O25-b-02-d ve O25-b-07-a numaralı 1/5000 ölçekli Nazım İmar Planı paftalarına giren 1/5000 ölçekli İlave-Revizyon Nazım İmar Planı hazırlanmıştır.

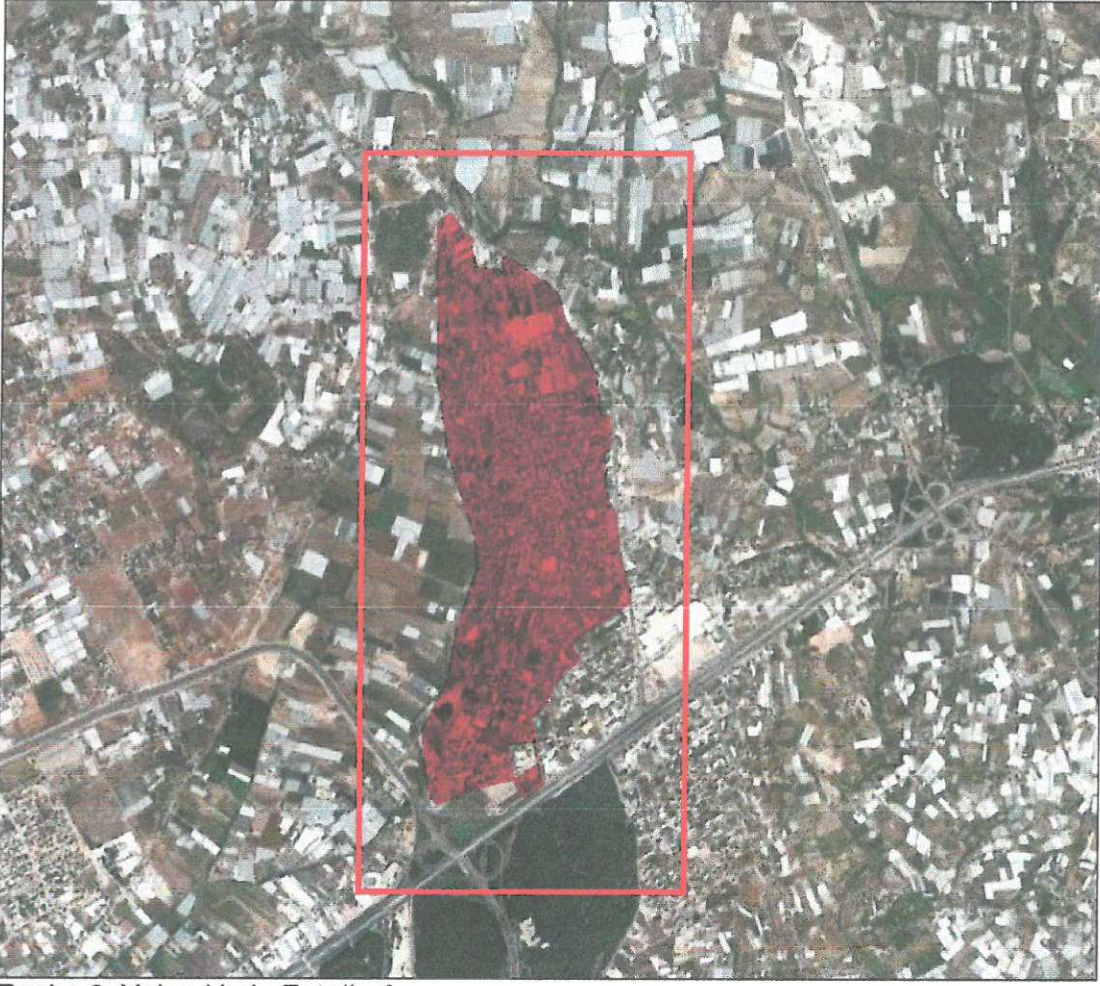

Resim 2: Yakın Uydu Fotoğrafl

2. PLANLAMA ALANININ GEÇMİŞİ , AMAÇ KAPSAM VE GEREKÇESİ

Planlama alanı, Pınarlı Mahallesi ve Cihadiye Mahallesi sınırları içerisinde bulunmaktadır.

Planlama alanının bulunduğu bölgede geçmiş dönemlerde ve değişik zamanlarda onaylı imar planları bulunmaktadır.

Antalya Büyükşehir Belediyesi ve Mülga Pınarlı Belediyesince onaylanan bu planların İmar uygulaması (parselasyonu) halen tamamlanmamıştır.

Planlama alanında yoğun bir yapılaşma yer almakta olup büyük çoğunluğu geçmiş dönemlerde yapılan niteliksiz yapılardan oluşmaktadır.

Planlama alanının Antalya-Alanya karayolu , Altınova kavşağı, Isparta kavşağı ve havaalanı gibi güçlü ulaşım alt yapısına sahip olması, planlama alanı için büyük bir potansiyeldir.

Bu potansiyel planlama alanını yoğun yapılaşma baskısı altında bırakmıştır. Ancak bu durum plansız büyümeyle devam ettirilecek olursa büyük bir tehdide dönüşecek ve bölgede önüne geçilemeyecek yapılaşma ve düzensiz sorunlu alanlar ortaya çıkacaktır.

Planlama alanının , bulunduğu konum itibari ile Antalya ilinin doğusunda ve sürekli büyüyerek gelişmekte olan Aksu ilçesinin Antalya istikametinde olması , mevcutta konutlar, ticarethaneler ,

depolar , sanayi alanları gibi karma kullanımların yer alması planlama çalışmaları sırasında değerlendirilmiştir.

Bölgede yapılacak planlama çalışması ile kentsel gelişme eğilimleri ve potansiyelleri kullanılarak , ekonomik faaliyetlerin de gelişerek nitelikli hale getirilmesi , ilçe ve hatta il ekonomisine büyük katkı sağlayacaktır.

Bölgenin etrafı tarım alanları ile çevrili olduğundan yerleşim imkanı bulunan bu alanların , bölgedeki tarım alanlarındaki yapılaşma baskısını da azaltması öngörülmektedir.

Bu amaç ve gereksinimler doğrultusunda hazırlanan 1/5000 ölçekli İlave-Revizyon Nazım İmar Planı ile;


- ❖ Mevcut ve potansiyel doğal kaynakların koruma kullanma dengesi gözetilerek değerlendirilmesi,
- ❖ Donatı alanlarının (okul, cami, teknik altyapı) halihazır duruma uygun olarak yerleşilebilir duruma getirilmesi,
- ❖ Ulaşım ağında zemindeki mevcut yollar ile uyumsuzluğun giderilmesi ve yeni açılacak kuvvetli ulaşım akslarına zemin hazırlanması,
- ❖ Bölgenin konumu gözetilerek kentsel-kırsal alan geçişleri, buna bağlı reel gereksinimler gözetilerek bölgeye özgün yapılanma koşullarının belirlenmesi, amaçlanmaktadır.

3. MEVCUT PLAN KARARLARI

3.1. 1/100.000 Ölçekli Çevre Düzeni Planı

Planlama alanı, Antalya Büyükşehir Belediyesi Meclisinin, 10.07.2017 tarih 593 nolu kararıyla kabul edilen Aksu, Döşemealtı, Kepez, Konyaaltı, Muratpaşa ve Serik İlçeleri kapsamında 1/100.000 ölçekli Çevre Düzeni Planında O25 nolu 1/100.000 ölçekli paftada yer almaktadır.


Söz konusu planlama alanı , Aksu, Döşemealtı, Kepez, Konyaaltı, Muratpaşa ve Serik ilçelerini kapsayan 1/100.000 ölçekli Çevre Düzeni Planında güneyi mevcut yerleşim alanı olarak , kuzeyi ise gelişme alanı olarak belirlenmiştir.

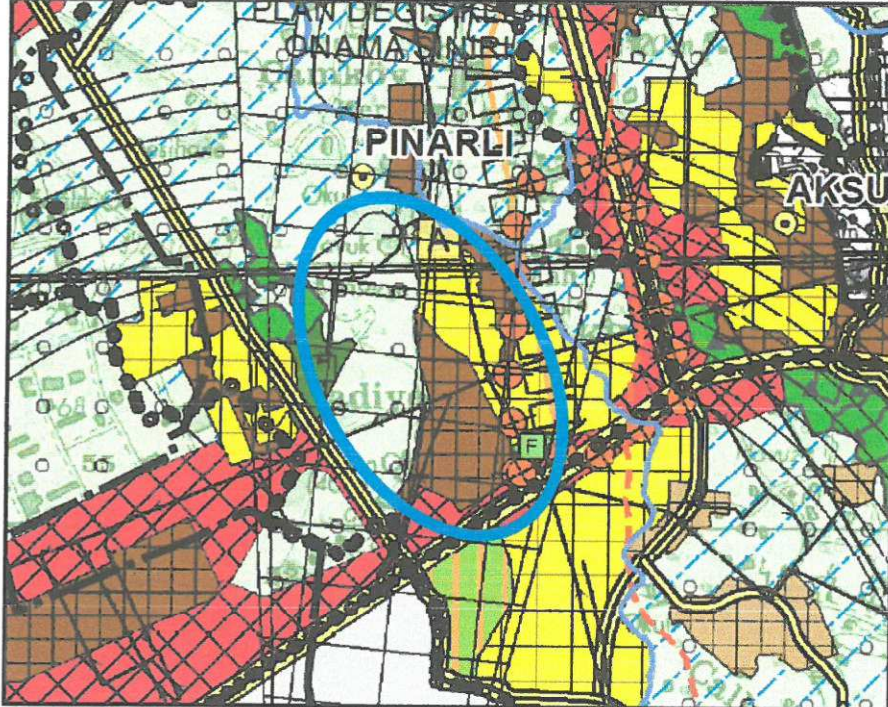

Plan 1: Antalya Büyükşehir Belediyesince onaylanan 1/100000 Ölçekli Çevre Düzeni Planı

3.2. 1/25.000 Ölçekli Nazım İmar Planı


1/25.000 Ölçekli Antalya Nazım İmar Planında , Seyrek Yoğunlukta Konut Yerleşme Alanları olarak tanımlanmıştır.

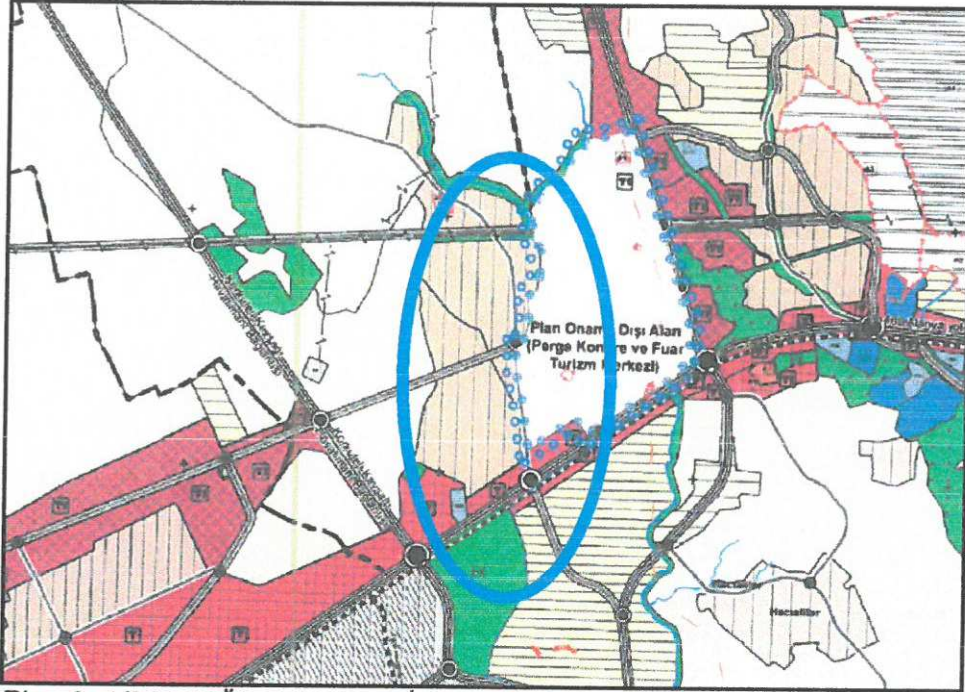

Plan 2: 1/25000 Ölçekli Nazım İmar Planı

3.3. 1/5000 Ölçekli Nazım İmar Planı


Planlama alanının güneyinde bulunan yaklaşık 30 ha'lık alanın Mevcut 1/5000 ölçekli Nazım İmar Planı mülga Pınarlı Belediyesi tarafından 25.12.2003 tarih 54 sayılı BMK ile onanmış olup , 2003 tarihinde onaylanan bu planların imar uygulamaları da tamamlanmıştır. bu alanda çap-ruhsat verilebilmekte ve halen yapılaşma devam etmektedir.

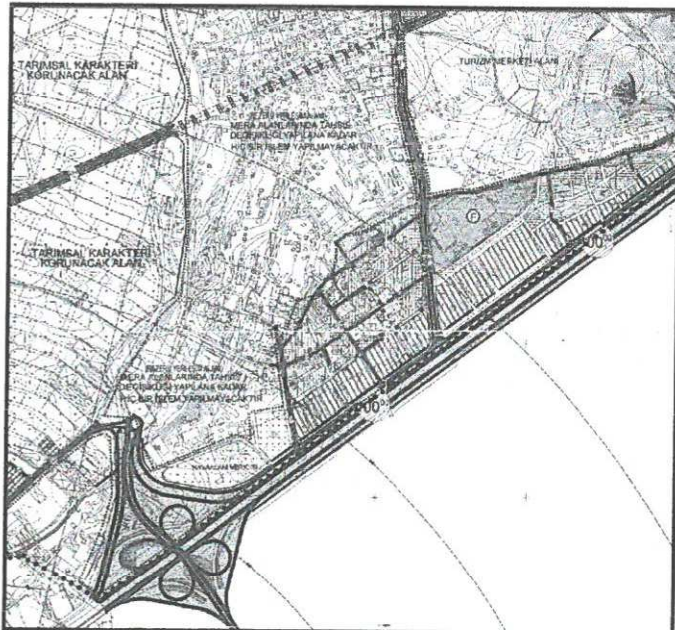

Plan 3: Pınarlı Belediyesince Onaylı güneydeki 1/5000 Ölçekli Nazım İmar Planı

Plan 4:



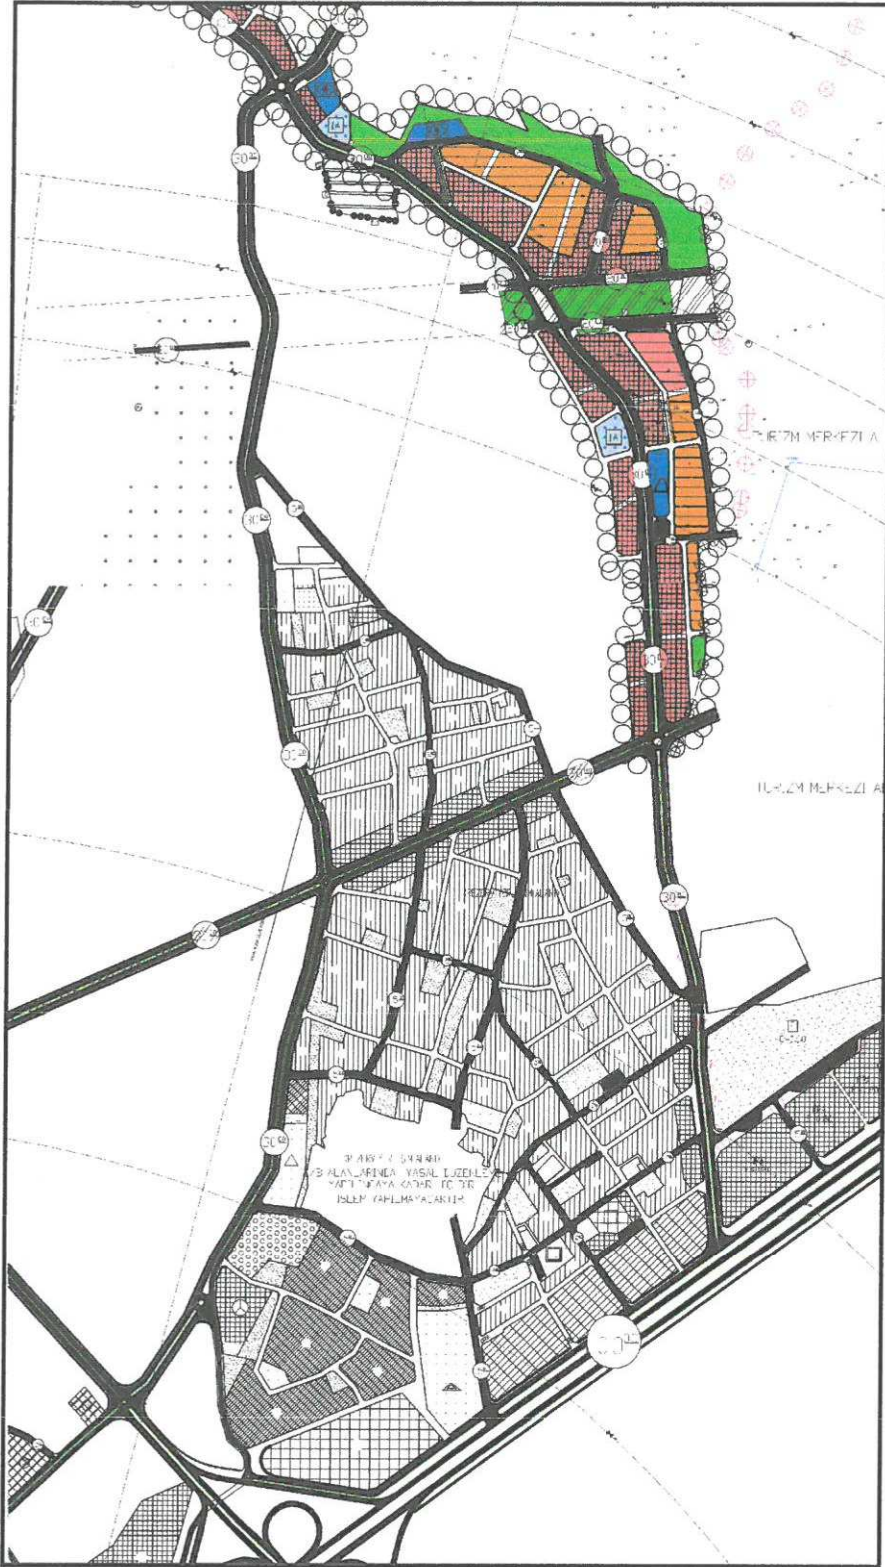

Plan 3: Planlama Alanı ve Çevresini kapsayan tüm 1/5000 Ölçekli Nazım İmar Planları

3.4. 1/1000 Ölçekli Uygulama İmar Planı

Mevcut 1/1000 ölçekli Uygulama İmar Planı Mülga Pınarlı Belediyesi tarafından 01.07.2005 gün 22 sayılı Belediye Meclisi Kararı ile Uygun bulunmuş , Antalya Büyükşehir Belediyesi Meclisi tarafından 15.07.2005 gün 547 sayılı kararı ile aynen onanmıştır.

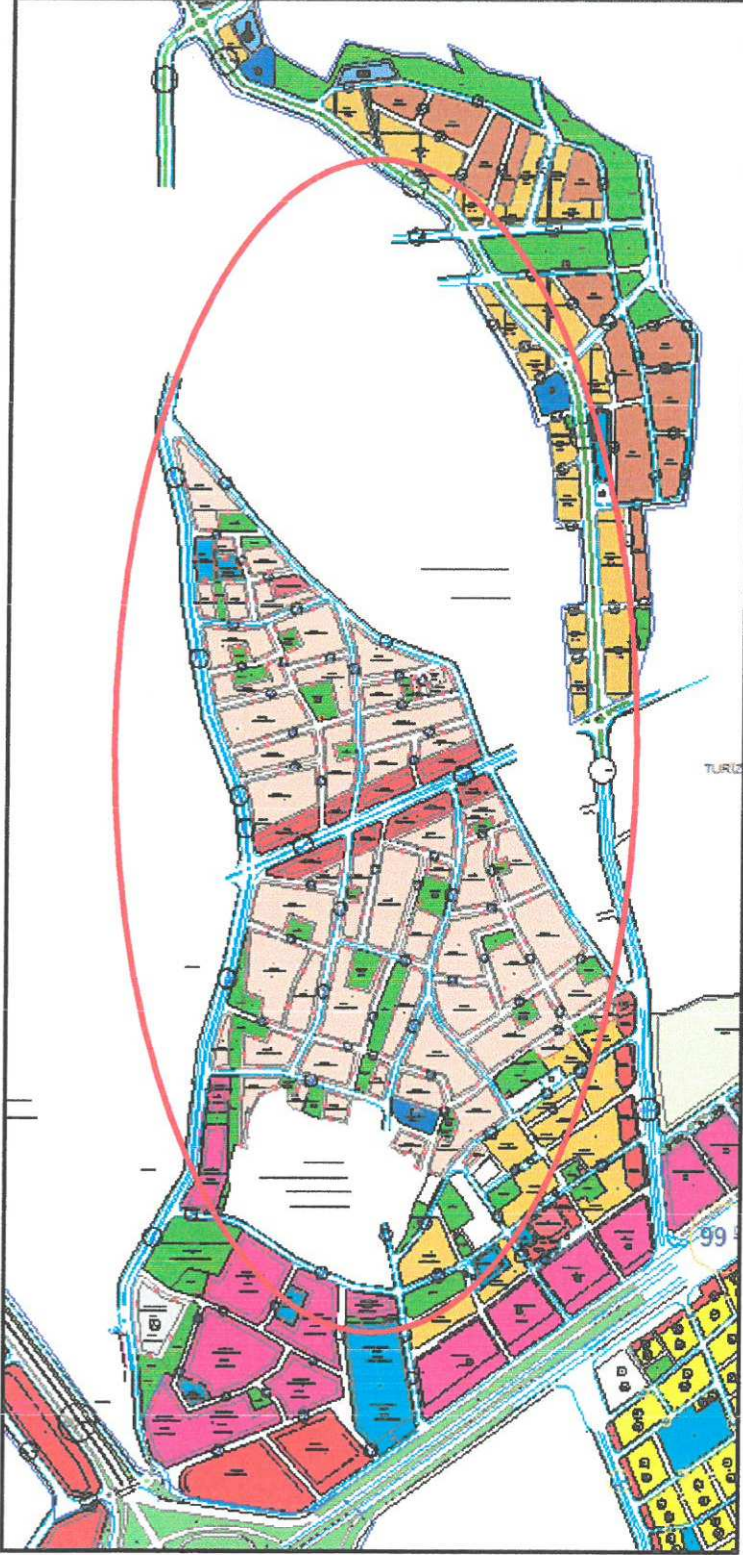

Plan 4: Planlama Alanı ve Çevresini kapsayan tüm 1/1000 Ölçekli Uygulama İmar Planları

3.5. Mevcut Plan Arazi Kullanım Kararları

Konut Alanları

Mevcut 1/5000 ölçekli Nazım İmar Planında Mera alanı olarak tanımlanan alanlarda Konut Alanları (orta yoğunluklu yerleşik konut alanları) $E=0.40$ olarak tanımlanmıştır.

Kentsel Çalışma Alanları

Mevcut Nazım ve Uygulama İmar Planı ayrıntısıyla değerlendirildiğinde planlama alanın güneybatısı ile Antalya-Alanya karayoluna cephe alanlarda Konut Dışı Kentsel Çalışma alanları bulunmaktadır.

Mevcut planda, planlama alanın doğusundaki kuzey-güney uzantılı yola cephe alan ile planlama alanın ortasından geçen 30 m yola cephe alanda Ticaret Alanları bulunmaktadır.

Ulaşım

Mevcut İmar Planı kararlarındaki ulaşım kurgusu incelendiğinde plan onama tarihinin eski olması nedeniyle güncel üst ölçek planların ulaşım kararlarına ve ulaşım stratejisine uyumsuzluklar göze çarpmaktadır.

Bu nedenle mevcut plan , ulaşım bağlantıları yönüyle kendi içerisinde yetersiz genişlikte yol bağlantılarına sahip olup , çevresi yönüyle de ana ulaşım bağlantılarından kopuk durumdadır.

Antalya Büyükşehir Belediyesi 1/25000 ölçekli Nazım İmar Planının ulaşım kararları, başta Aksu İlçesi olmak üzere planlama alanını yakından etkileyen kararlara sahip olması nedeniyle planlama alanının tüm ulaşım bağlantılarının geniş çerçevede değerlendirilmesi gerekmektedir.

Mevcut Plan Nüfus Hesapları

Mevcut imar planı , nüfus hesaplarında mevcut 1/1000 ölçekli Uygulama İmar Planı üzerinden hesap yapılmıştır. (Ortalama Konut Büyüklüğü 135 m² alınmıştır.) Mevcut planın nüfus hesaplarında Antalya İli Aile Büyüklüğü 3.2 kişi/hane üzerinden değerlendirme yapılmıştır.

Mevcut 1/1000 ölçekli Uygulama İmar Planına göre :

Planlama alanının güneyinde ticaret kısmen ve konut kullanımları yer almakta olup , $E=0.40$, $H_{max}=15.50$ m olarak yapılanma durumu belirlenen konut alanlarında yaklaşık nüfus 3572 kişi olarak hesaplanmıştır.

Böylece sadece Uygulama İmar Planı bulunan yaklaşık 82 ha alanın , konut kullanımları esasına dayalı nüfus hesabında toplam olarak 3572 kişi olarak hesaplanmaktadır.

4. ÖNERİ PLAN KARARLARI

4.1. ARAZİ KULLANIM KARARLARI

a. Konut Alanları

Gelişme Konut Alanları (Düşük Yoğunlukta)

Planlama alanı , 1/25000 Ölçekli Antalya Nazım İmar Planında , Seyrek Yoğunlukta Konut Yerleşme Alanları olarak tanımlanmıştır.

Yaklaşık 160 ha büyüklüğündeki Planlama alanının öngörülen nüfus hesapları doğrultusunda yaklaşık 60 kişi/ha yoğunluğa sahip olduğu ve bu yoğunluğun Mekânsal Planlar Yapım Yönetmeliğindeki Düşük yoğunluklu (51-120 kişi/ha) Gelişme Konut Alanı olarak tanımlanan aralığa karşılık geldiği görülmektedir.

Konut alanlarındaki bu yoğunluk kararı üst ölçekli planlardaki yoğunluk kararları ile örtüşmektedir.

Planlama alanının , 1/25.000 ölçekli Antalya Nazım İmar Planında güçlü ulaşım alt yapısı ve hızlı tren hattına olan yakınlığından dolayı bölgenin gelecekteki potansiyeli göz önünde bulundurulmuştur.

b. Kentsel Çalışma Alanları

Ticaret Alanı

Planlama alanının Antalya-Alanya karayolunun hemen kuzeyinde olması, yeni açılan Altınova yolu kavşağına yakınlığı, Antalya Büyükşehir Belediyesince onaylanan 1/25000 ölçekli Nazım İmar Planındaki radikal güçlü ulaşım bağlantısı kararları , Antalya için beklenen ve büyük bir öneme sahip olan Antalya ilini diğer illere demiryolları ile bağlayacak olan hızlı tren hattına ve öngörülen istasyona yakınlığından dolayı bölgede büyük bir gelişme eğilimi ve potansiyeli bulunmaktadır.

Bölgenin stratejik konumdan kaynaklı ve üst ölçekli planlardaki kararlar doğrultusunda oluşan bu ivmeyi planlama ile bütünleştirerek daha sürdürülebilir mekânlar üretmek büyük önem arz etmektedir.

Söz konusu alandaki potansiyeller ve gelecekteki sorunların çözümü için bölgede yapılan planlama çalışması ile bahsedilen gelişme eğilimine yön vermesi ve bölgenin güçlü bir kentsel kimliğe sahip olması amacıyla ticaret alanları büyük rol oynamaktadır.

Bu amaç ve öngörüler doğrultusunda planlama alanında, Altınova yolunun devamı olarak planlama alanından geçen 30 m genişliğindeki yola cephe yapı adalarında ve kuzeyden geçen 60 m genişliğindeki yola cephe alanda ticaret alanları önerilmiştir. Ayrıca Pınarlı kavşağından kuzeye doğru ilerleyen aksa cephe alanlarda ticaret alanları önerilmiştir.

Planlama alanında 1/5000 ölçekli Nazım İmar Planı Revizyonu ile önerilen Ticaret Alanları yaklaşık 28 ha büyüklüğündedir.

Önerilen Ticaret Alanları , erişilebilirliği kolay , güçlü ulaşım bağlantılarına sahip alanlar olarak değerlendirilmiştir.

Planlı Alanlar İmar Yönetmeliğinde Ticaret Alanları için;

"Bu alanlarda;

- 1) İş merkezleri, yönetim binaları, banka, finans kurumları, ofis-büro, çarşı, çok katlı mağazalar, otoparklar, alışveriş merkezleri, konaklama tesisleri,*
 - 2) Sinema, tiyatro, müze, kütüphane, sergi salonu gibi sosyal ve kültürel tesisler ile lokanta, restoran, gazino, düğün salonu gibi eğlenceye yönelik birimler,*
 - 3) İlgili kamu kurumun belirlediği standartları sağlamak ve uygun görüşü alınmak kaydıyla özel sağlık tesisleri,*
 - 4) İlgili kamu kurumun belirlediği standartları sağlamak ve uygun görüşü alınmak kaydıyla özel eğitim tesisleri, kurslar, etüt merkezleri,*
- gibi ticaret ve hizmetlere ilişkin yapılar yapılabilir." Denilmektedir.*

Ticaret - Konut Alanı (TİCK)

Planlama alanında ve çevresinde bulunan cazibe merkezleri bölgenin kentsel kimliğinin oluşmasında büyük önem arz etmektedir.

Planlama alanın güneyindeki Antalya-Alanya çevre yolu , Altınova yolunun devamı niteliğindeki 30 m genişliğindeki yol ve kuzeyden geçen 60 m genişliğindeki çevre yolunu birbirine bağlayan kuzey-güney uzantı akslara cephe alanda ve mevcuttaki kullanımlar dikkate alınarak belirlenen yaklaşık 29.5 ha alanda TİCK (Ticaret – Konut Alanı) kullanım kararı getirilmiştir.

Getirilen bu plan kararıyla bölgedeki büyük ulaşım akslarının dışında , bölge içinde hizmet veren ana ulaşım akslarında da ticaret kullanımına olanak sağlanmış olacaktır.

Bu alanlar ; Tek başına konut olarak kullanılmamak koşuluyla, ticaret+konut kullanımlarından sadece birinin veya ikisinin birlikte yer aldığı alanlardır.

Bu alanlarda ne kadarının konut kullanımına ayrılacağı uygulama imar planında belirlenecek olmakla birlikte genel kanaat yalnızca zemin katın ticaret olarak kullanılabilceği yönündedir.

Belediye Hizmet alanı

Planlama alanında belediye hizmetlerinin görülebilmesi amacıyla ana yol üzerinde Belediye Hizmet Alanı önerilmiştir.

Bu alanlar; Belediyelerin görev ve sorumlulukları kapsamındaki hizmetlerinin götürülebilmesi için gerekli itfaiye, acil yardım ve kurtarma, ulaşımaya yönelik transfer istasyonu, araç ve makine parkı, bakım ve ikmal istasyonu, garaj ve triyaj alanları, belediye depoları, asfalt tesisi, atık işleme tesisi, zabıta birimleri, mezbaha, ekmek üretim tesisi, pazar yeri, idari, sosyal ve kültürel merkez gibi mahallî müşterek nitelikteki ihtiyaçları karşılamak üzere kurulan tesisler ile sermayesinin yarından fazlası belediyeye ait olan şirketlerin sahip olduğu tesislerin yapılabileceği alandır.

c. Sosyal Altyapı Alanları

Eğitim alanı

Planlama alanında mevcut eğitim alanı bulunmaktadır. Bölgenin ihtiyacını karşılayacak büyüklükte ve nitelikte Eğitim Alanları için plan kararları üretilmiştir. Eğitim alanları kararları bölgedeki konut yoğunluğuna ve eğitim alanlarına bölgenin her yerinden ulaşılabilirliğinin olması için yürüme mesafeleri dikkate alınarak konumlandırılmıştır.

Bu alanlar; Okul öncesi, ilk ve orta öğretim ile yüksek öğretime hizmet vermek üzere kamuya veya gerçek veya tüzel kişilere ait; eğitim kampüsü, genel, mesleki ve teknik eğitim fonksiyonlarına ilişkin okul ve okula hizmet veren yurt, yemekhane ve spor salonu gibi tesisler için uygulama imar planında özel veya kamu tesisi alanı olduğu belirtilmek suretiyle ayrılan alanlardır. Özel eğitim tesisi yapılacak alanlar belirlenmeden Milli Eğitim Bakanlığının taşra teşkilatının uygun görüşü alınır.

Sağlık Alanı

Planlama alanında sağlık tesisi önerilmiştir. Sağlık tesisleri önerilirken ulaşılabilirliği erişimi kolay alanlarda konumlandırılmıştır. Sağlık alanlarının niteliğine göre alan büyüklükleri dikkate alınmış ve asgari büyüklüğe uygun sağlık tesis alanları kararı getirilmiştir.

Bu alanlar; Hastane, sağlık ocağı, aile sağlık merkezi, doğumevi, dispanser ve poliklinik, ağız ve diş sağlığı merkezi, fizik tedavi ve rehabilitasyon merkezi, entegre sağlık kampüsü gibi

fonksiyonlarda hizmet veren gerçek veya tüzel kişilere veya kamuya ait tesisler için uygulama imar planında özel veya kamu tesisi alanı olduğu belirtilmek suretiyle ayrılan alanlardır. Özel sağlık tesisi yapılacak alanlar belirlenmeden Sağlık Bakanlığının taşra teşkilatının uygun görüşü alınır.

Sosyal Tesis Alanı

Planlama alanında eğitim tesislerinin yakın bölgesinde sosyal tesis alanları önerilmiştir. Önerilen sosyal tesis alanlarının bölgede homojen dağılmasını sağlayarak kentin okunabilirliğini ve ulaşılabilirliğini güçlendirmesi amaçlanmıştır.

Planlı Alanlar İmar Yönetmeliğinde bu alanlar için “Sosyal mekânlar: Alışveriş merkezi ve benzeri ticari kullanımlı binalarda, iş hanı, büro, yönetim binası gibi umumi ve resmi binalarda, fabrika ve benzeri sanayi tesislerinde, düğün salonu, lokanta, gazino, sinema, tiyatro, müze, kütüphane ve kongre merkezi, yurt binaları, spor tesisleri gibi sosyal ve kültürel yapı ve tesislerde, eğitim yapılarında, hastane ve benzeri sağlık tesislerinde, havaalanı, liman, terminal, tren garı, metro istasyonu gibi ulaşım yapı ve tesislerinde, akaryakıt istasyonlarında, oteller ve benzeri turizm tesislerinde, kullanıcıların, çalışanların veya müşterilerin ihtiyaçlarının karşılanması amacıyla mescit, bebek emzirme yeri, çocuk bakım ve oyun alanı, yetmiş beşten fazla bağımsız bölümü bulunan konut parsellerinde mescit ve çocuk oyun alanı, milli park, tabiat parkı, bölge parkı, mesire alanı, piknik alanı, açık spor alanları gibi yerlerde ise mescit, bebek emzirme yeri ve kullanıcı sayısına göre umumi tuvalet için gerekli mekan ayrılır. Bu mekânların tamamlayıcısı olan; abdest alma mekânları ile diğer gerekli mekânların, kolay ve erişilebilir bir yerde bu mekânlarla birlikte yer alması zorunludur.” Denilmektedir.

İbadet Alanı - Cami

Planlama alanında 2 adet , 1'i oldukça küçük boyutlarda mevcut cami yer almakta olup, bu camiler etrafıyla birlikte korunmuştur. Ayrıca alan büyüklüğü bölgenin ihtiyacına göre belirlenmiş 3 yeni cami alanı daha önerilmiştir.

Planlı Alanlar İmar Yönetmeliğinde İbadet Alanları için “İbadet yeri: İbadet yerlerinde cami/mescit vasfı ve görünüşünün önüne geçmemek, gürültü ve kirlilik oluşturmamak, imalâthane niteliğinde olmamak, gayri sıhhi özellik taşımamak ve giriş-çıkışları ibadet yerinin girişlerinden ayrı olmak kaydıyla Diyanet İşleri Başkanlığınca belirlenecek usul ve esaslara göre dini tesise hizmet veren ticari mekânlar yapılabilir. Bu mekânların, arazinin durumuna göre en fazla bir cephesinin açığa çıkması ve dini tesisin taban alanını geçmemesi esastır.” Denilmektedir.

d. Park ve Yeşil Alanlar

Planlama alanının içerisinde konut alanlarının orta kısımlarında geniş yeşil alanlar bırakılmıştır. Kamu alanları ile eğitim tesislerinin de yakın bölgelerinde yeşil alanlar önerilmiştir. Yeşil alanlar önerilirken planlama alanın bütününde homojen dağılmasını amaçlarken diğer yandan genellikle planlama alanı içerisindeki mevcut yapıların olmadığı alanlar belirlenerek Açık ve Yeşil Alanlar için alan kullanım kararları üretilmiştir.

Planlı Alanlar İmar Yönetmeliğinde bu alanlar için;

“Park alanları: Bu alanlarda encümen kararıyla;

1) Açık havuz/süs havuzu, açık spor ve oyun alanı, genel tuvalet, pergola, kameriye,

2) 1000 m2 ve üzeri parklarda ahşap veya hafif yapı malzemelerinden yapılmak, kat adedi 1'i, yüksekliği 4.50 metreyi ve açık alanları dâhil taban alanları toplamda %3'ü, her birinin alanı 15 m2'yi geçmemek kaydıyla çay bahçesi, büfe, muhtarlık, güvenlik kulübesi ile oyun alanlarına en az 10 metre mesafede olmak ve etrafı çit ve benzeri ile kapatılmak koşuluyla trafo,

3) Tabii veya tesviye edilmiş toprak zemin altında kalmak üzere, ağaçlandırma için TSE standartlarında öngörülen yeterli derinlikte toprak örtüsünün sağlanması kaydıyla kapalı otopark,

4) 10.000 m2 üzerindeki parklarda, açık alanları dâhil taban alanları, (2) numaralı alt bentte belirtilenler de dâhil toplamda %3'ü geçmemek üzere muvakkat yapı ölçülerini aşmayan mescit ile trafik güvenliği alınarak kamuya ait 112 acil ambulans istasyonu, yapılabilir." Denilmektedir.

4.2. ULAŞIM KARARLARI

Planlama alanı, Antalya-Alanya Karayolundaki Altınova kavşağı ile Pınarlı mahallesine giren kavşak arasındaki yolun biraz kuzeyinde bulunmaktadır.

Altınova yolunun devamı olan ve planlama alanından geçen ve Anfaş Fuar ve Kongre Merkezine uzanan 30 m genişliğinde bu önemli bir aks aynı zamanda Antalya Hızlı Tren İstasyonuna bağlanmaktadır. Ayrıca kuzeydeki büyük enerji nakil hatlarının altından geçmesi öngörülen Antalya'nın yeni çevre yolu niteliğindeki 60 m genişliğindeki yolun bulunması bölgenin ulaşım bağlantısı yönünden büyük avantajlara sahip olduğunun göstergesidir.

Planlama alanının ana ulaşım bağlantısını oluşturan bu yollar üst ölçek plan kararlarının da devamlılığı niteliğindedir. Batı-Doğu ve kuzey-güney uzantılı bu yollar planlama alanındaki mekânsal kararların oluşmasında da büyük pay sahibidir.

Ancak Antalya ve bölge için büyük öneme sahip aynı doğrultudaki bu büyük ulaşım aksları birinden bağımsız ve ayrı düşünülemez. Planlama alanı içerisinde ulaşım kurgusunun sağlanması, bölgenin tamamında ulaşılabilirliğin sağlanması ve söz konusu bölgeden geçen batı-doğu kuzey-güney uzantılı güçlü akslar arasında bağlantıların sağlanması amacıyla kuzey-güney uzantılı 30m ve 20m genişliğinde 1.Derece kent içi yol kararları üretilmiştir.

Planlama alanında 2. Derece kent içi yollarla planlama alanında erişilebilirlik çözülmüş ve ulaşımın sürdürülebilirliği sağlanmıştır.

Ayrıca planlama alanı içerisinde en küçük taşıt yollunun genişliği 12 m dir. Taşıt yollarının geniş olmasının başlıca nedeni bölgedeki ticari faaliyetlerinin yoğunluğu ve güvenli yaya ulaşımının (kaldırım genişliği) sağlanmasıdır.

Öneri Plan nüfus hesapları

Planlama alanında Gelişme Konut Alanları ile TİCK olarak tanımlanan ve zemin kat ticaret olmakla birlikte ve üst katların da konut olarak kullanılabileceği , kısmen nüfus barındıran kullanımlar yer almaktadır. Öneri planın nüfus hesaplarında Antalya İli Aile Büyüklüğü TÜİK 2016 Antalya verilerinde belirtilen 3.2 kişi/hane üzerinden değerlendirme yapılmıştır. (Ortalama konut büyüklüğü 135 m2 alınmıştır.)

1/5000 ölçekli Nazım İmar Planına bağlı olarak , tasarlanan 1/1000 ölçekli Uygulama İmar Planı alan hesaplarına göre imar uygulaması yapılmamış alanda, yaklaşık 37,1 ha E=0.70 yapı emsaline sahip Gelişme Konut Alanı önerilmektedir.

İmar uygulaması yapılmamış alan içerisindeki gelişme konut alanlarından planlama alanı toplam nüfus hesabına katılan kişi sayısı 6162 kişidir.

1/5000 ölçekli Nazım İmar Planına bağlı olarak tasarlanan 1/1000 ölçekli Uygulama İmar Planı alan hesaplarına göre imar uygulaması yapılmamış alanda, yaklaşık 29,5 ha alanda E=0.70 yapı emsali ile Ticaret-Konut Alanı önerilmekte olup , Ticaret-Konut alanlarında , öngörülen 4 katlı Ticaret-Konut alanlarının zemin katlarının ticaret, üst katların konut faaliyetleri için kullanıldığını kabulüyle Ticaret-Konut Alanlarının 3/4'ü nüfus hesabına dahil edilmiştir.

İmar uygulaması yapılmamış alan içerisindeki Ticaret-Konut alanlarından planlama alanı toplam nüfus hesabına dâhil olan kişi sayısı 3635'dir.

Böylece planlama alanı toplam nüfusu 9797 kişiye ulaşmaktadır. Bu nüfus üzerinden de asgari donatı ihtiyaçları belirlenmiş ve ihtiyaçlara göre donatı alanları bırakılmıştır.

Yapılan nüfus hesapları sonucu planlama alanı toplam nüfusu ve bölgedeki nüfus dağılımına göre 1/5000 ölçekli Nazım İmar Planı Revizyonunda konut alanları için Brüt yoğunluk yaklaşık 60 kişi/ha olarak hesaplanmıştır. Mekânsal Planlar Yapım Yönetmeliğinde hesaplanan bu yoğunluk Düşük Yoğunluklu Gelişme Konut Alanı aralığında bulunmaktadır.

KENTSEL VE SOSYAL ALTYAPI ALANLARI BÜYÜKLÜKLERİ TABLOSU
(Tablodaki değerler tasarlanan 1/1000 ölçekli plandan alınmıştır.)

ANTALYA BÜYÜKŞEHİR AKSU BELEDİYESİ PINARLI MAHALLESİ			
KENTSEL VE SOSYAL ALTYAPI ALANLARI VE ASGARİ ALAN BÜYÜKLÜKLERİ TABLOSU			
Planlama Alanı Büyüklüğü (ha)		160	
Planlama Alanı Öneri Nüfusu (kişi)		9797	
Planlama Alanı Brüt Yoğunluğu (kişi/ha)		60	
ALAN ADI	PLANDAKİ ALAN (m2)	ASGARİ ALAN BÜYÜKLÜĞÜ (m2)	KİŞİ BAŞI (m2/Kişi)
KONUT VE TİCARET ALANLARI			
KONUT (0.70)	371,377		
KONUT-TİCARET (0.70)	294,883		
TİCARET (0.80)	282,923		
TOPLAM	949,182		
KENTSEL VE SOSYAL ALT YAPI ALANLARI			
BHA	9,540		
SAĞLIK ALANI	14,732	14,695	1.50
SOSYAL VE KÜLTÜREL TESİS	7,367	7,347	0.75
EĞİTİM ALANLARI	63,754	63,680	6.51
MEZARLIK	9,784		
PARK	103,568	97,970	10.57
CAMİ	11,711	4,898	1.20
PAZAR ALANI	1,635		
TOPLAM	222,091		
ULAŞIM VE TEKNİK ALT YAPI			
YOLLAR VE OTOPARKLAR	404,185		
PLANLAMA ALANI GENEL TOPLAMI	1,575,458		

Planlama alanında 1/5000 ölçekli Nazım İmar Planı Revizyonu kapsamında , 1/1000 ölçekli Uygulama İmar Planı ayrıntısında da plan güncellenmiş, Mekânsal Planlar Yapım Yönetmeliği mekânsal kullanım tanımları ve esasları çerçevesinde alan kullanımları ve büyüklükleri düzenlenmiştir.


Planlama alanında Mekânsal Planlar yapım Yönetmeliği EK-2 Asgari Sosyal ve Teknik Altyapı Alanlarına İlişkin Standartlar ve Asgari Alan Büyüklükleri Tablosunda belirtilen nüfus ve alan şartları sağlanmıştır.

Uygulama İmar Planında kişi başına düşen yeşil alan büyüklüğü 10.57 m² dir.

Eğitim Tesisleri olarak birçok yeni eğitim tesis alanları önerilmiştir. Alt ölçeklerde alan büyüklüklerine göre nitelendirilecek olan eğitim tesis alanları , Asgari Sosyal ve Teknik Altyapı Alanlarına İlişkin Standartlar ve Asgari Alan Büyüklükleri Tablosuna göre ayrıca sınıflandırılacaktır. Planlama Alanında kişi başına düşen eğitim alanı 6.51 m² dir.

Planlama alanında mevcut 2 adet küçük mahalle camisi bulunmakta olup, bu camiler korunmuş ilave olarak 3 adet cami alanı bölgenin ihtiyaçlarına yönelik olarak ayrılmıştır.

Planlama alanında nüfusun ihtiyaçları kapsamında Resmi Kurum Alanı , Sağlık Tesisi Alanları, Sosyal Tesis Alanları , Belediye Hizmet Alanları olarak da Mekânsal Planlar Yapım Yönetmeliğinde tanımlanan alanlar ayrılmıştır. Ayrılan bu alanlar Mekânsal Planlar Yapım Yönetmeliğinde belirlenen Ek-2 deki standartlara ve asgari alan büyüklüklerine göre belirlenmiş ayrıca yürüme mesafeleri dikkate alınarak planlama alanında homojen bir dağılım sağlanmıştır.

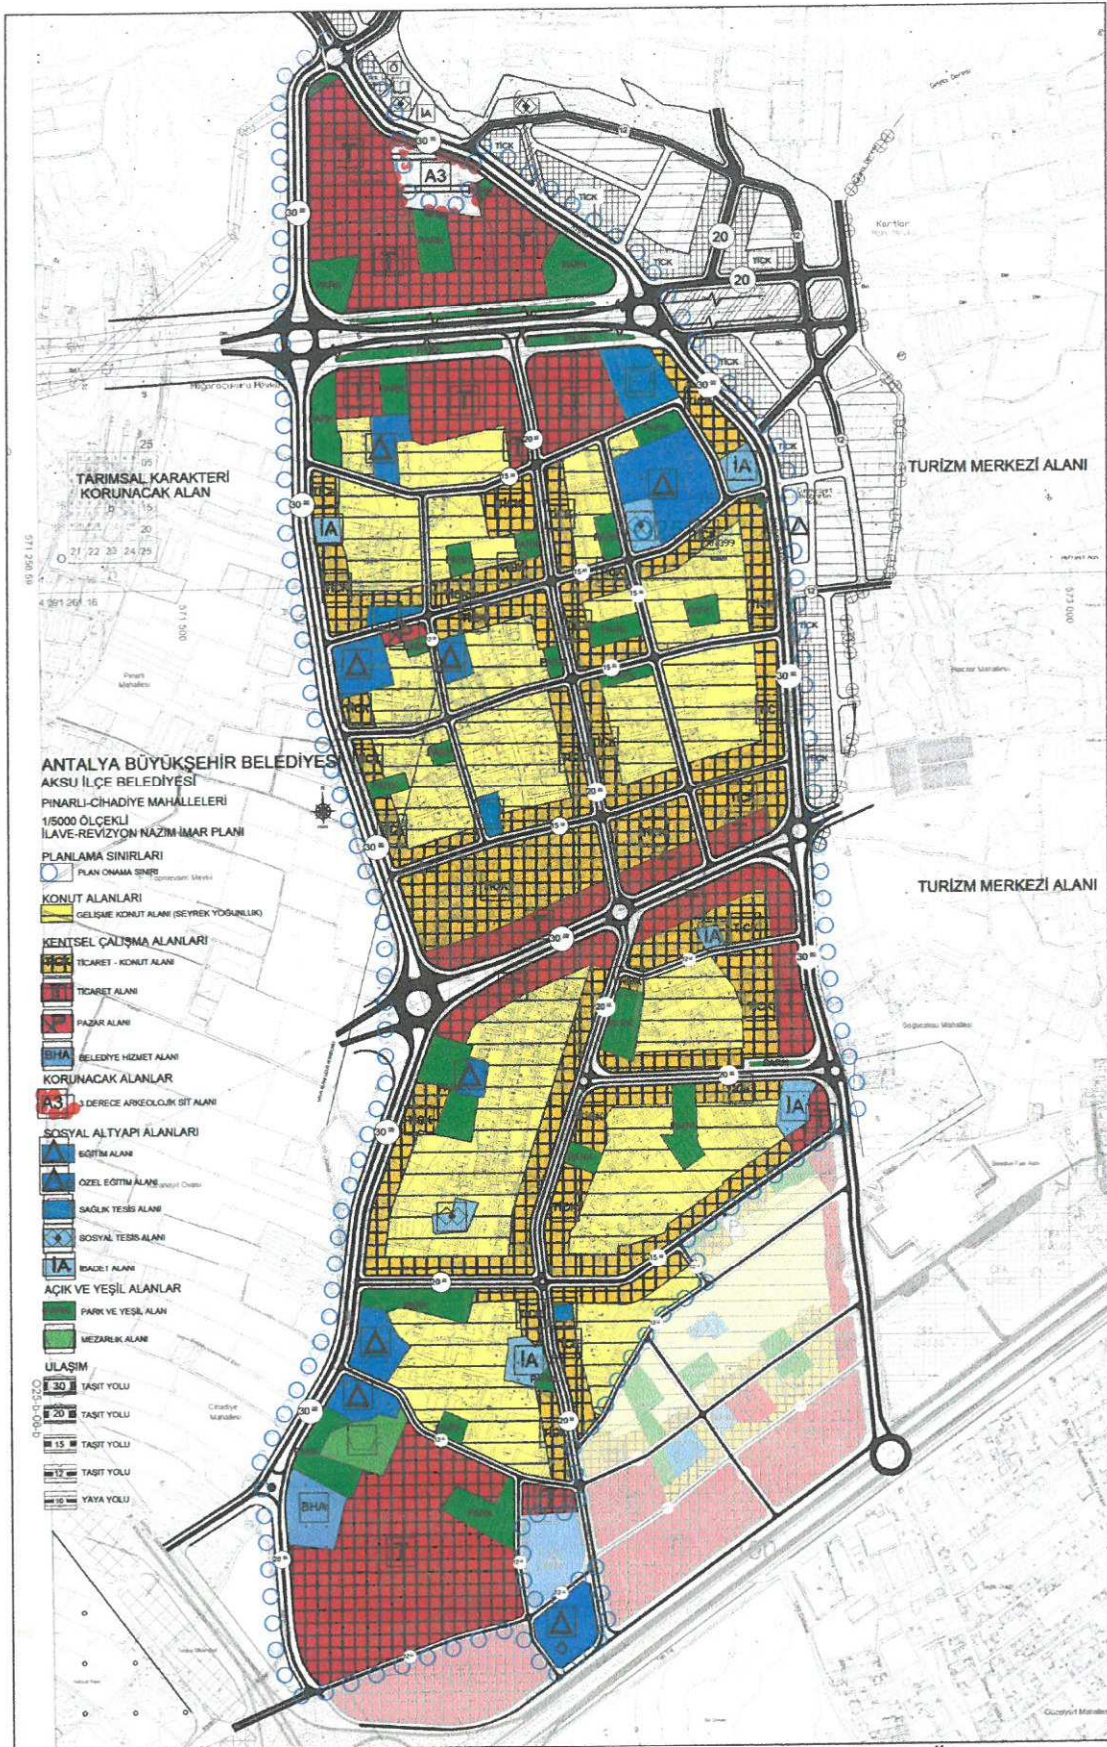

Plan 6: Öneri 1/5000 Ölçekli Nazım İmar Planı Revizyonu Görünümü (Ölçeksiz)

5. PLAN NOTLARI

1-Ticaret+Konut Alanlarında (TİCK) tek başına konut olarak kullanılmamak koşuluyla ticaret+konut kullanımlarından sadece birisi veya ikisinin birlikte yer aldığı alanlardır.

Bu alanda ne kadarının konut kullanımına ayrılacağı Uygulama İmar Planında belirlenecektir.
(1/1000 ölçekli Uygulama İmar Planında yalnızca zemin kat ticaret olacaktır.)

2-Ticaret alanlarındaki otopark ihtiyacı kendi parselinden karşılanacaktır.

3-İmar Planının Uygulaması plan genelinde 3194 sayılı İmar Kanunu'nun 18. Maddesi uyarınca yapılacak olan İmar Uygulaması ile sağlanacaktır.

4-Plan onama sınırı dahilindeki tüm alanlarda Planlı Alanlar İmar Yönetmeliği, Mekânsal Planlar Yapım Yönetmeliği ve "Antalya Büyükşehir Belediyesi 1/25000 ölçekli Nazım İmar Planı" hükümleri uygulanacaktır.

Saygılarımızla arz ederiz.

Okan ATAĞ
Şehir Plancısı
Oda No: 1070

Ayşegül ATAĞ
Şehir Plancısı
Oda No: 1169
Yet. Belgesi (A) Gr

TESCİSİZ ALAN NÜFUS VE DONATI HESABI

UYGULAMA ALANI BÜTÜNÜ ZAIİYAT VE NÜFUS HESABI		KULLANIM	ALAN (m2)	EMSAL	TİA (m2)	HANE (135 m2)	NÜFUS (3.2 hane/kişi)**
	UAİ	KONUT 0 70	371,377	0.7	0.70	259,964	1925.66
		KONUT TİCARET	294,883	0.7	0.52	153,339	1135.84
		TİCARET	282,923				9797
		SAĞLIK	14,732				
		BHA	9,540				
		SOSYAL VE KÜLTÜREL	6,799				
		TOPLAM	980,254				
UYGULAMA ALANI TOPLAMI			1,575,326	100			11153
PLANLAMA ALANI TOPLAMI		IBADET YERİ	0.5	9797	4,899	11,711	1.20
		EĞİTİM	6.5	9797	63,681	63,754	6.51
		*ANAOKULU	0.5	9797	4,899		
		*İLKOKUL	2	9797	19,594		
		*ORTAOKUL	2	9797	19,594		
		*LİSE	2	9797	19,594		
		SOSYAL VE KÜLTÜREL	0.75	9797	7,348	7,367	0.75
		MEZARLIK				9,784	
		PAZAR ALANI				1,635	
		PARK	10	9797	97,970	103,568	10.57
		RECREASYON					
		SAĞLIK	1.5	9797	14,696	14,732	1.50
		BHA				9,540	
		TOPLAM				222,091	
		YOL					
TÜM PLAN GENEL TOPLAM							
*Planlama alanının güneyindeki tescilli alandan planlama nüfusu hesabına dahil olan kişi sayısı							
**Türk Adrese Dayalı Nüfus Kayıt Sistemi (ADNKS) sonuçlarına göre Antalya ili hane büyüklüğü 3.2 hane/kişi olarak belirlenmiştir.							

* Planlama alanının güneyindeki tescilli alandan planlama nüfusu hesabına dahil olan kişi sayısı

**TÜİK Adrese Dayalı Nüfus Kayıt Sistemi (ADNKS) sonuçlarına göre Antalya ili hane büyüklüğü 3.2 hane/kişi olarak belirlenmiştir.